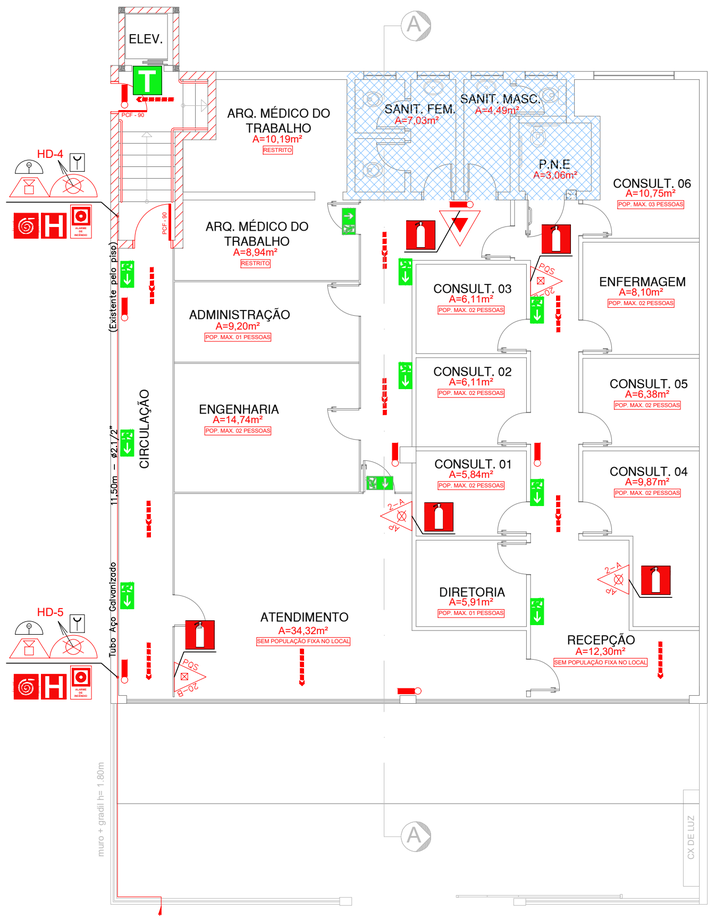

02 PAVIMENTO TÉRREO
ESCALA 1:100

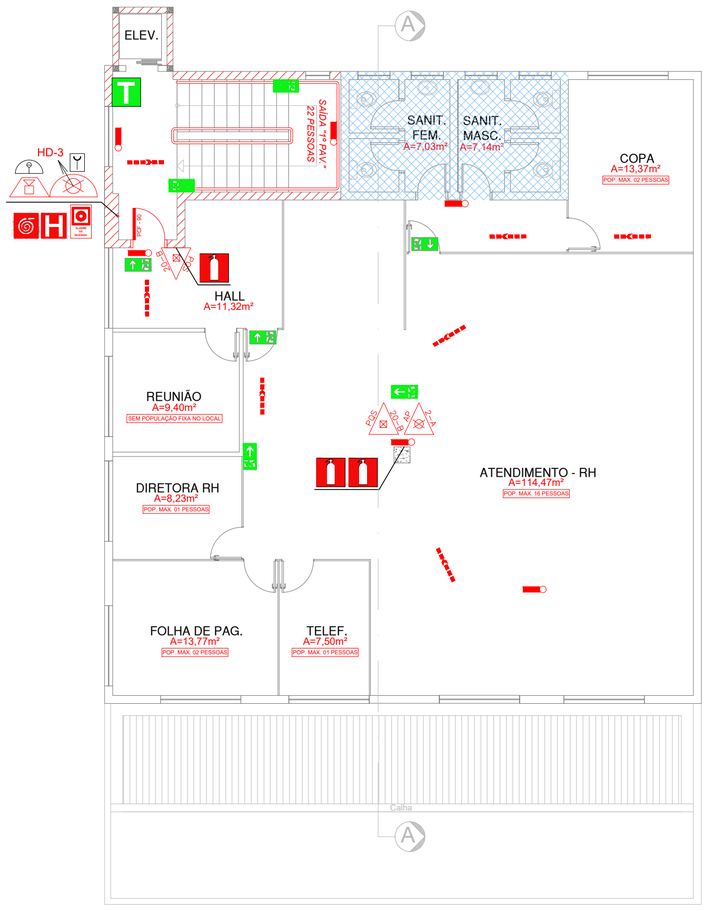

03 1º PAVIMENTO
ESCALA 1:100

LEGENDA DE INCÊNDIO.

- EXTINTOR PÓ QUÍMICO SECO (20B:C)	- AVISADOR SONORO TIPO SIRENE
- EXTINTOR AGUA PRESSURIZADA (2A)	- BOTOEIRA DE ACIONAMENTO DO ALARME
- EXTINTOR CO2 (5B:C)	- ILUMINAÇÃO EMERGÊNCIA DE ACLARAMENTO
- EXTINTOR PÓ ABC (2A-20B:C)	- ILUMINAÇÃO EMERGÊNCIA DE BALIZAMENTO
- HIDRANTE SIMPLES	- REGISTRO DE RECALQUE
- RESERVA DE INCÊNDIO	- BOTOEIRA LIGA DESLIGA BOMBA INCÊNDIO
- DIREÇÃO DE FLUXO DA ROTA DE FUGA	- BATERIA DE ACUMULADORES PARA SISTEMA DE ILUMINAÇÃO DE EMERGÊNCIA.
- SAÍDA FINAL DA ROTA DE FUGA	- BOMBA DE INCÊNDIO
- BARRAS ANTIPÂNICO.	- TUBULAÇÃO DE INCÊNDIO
- CENTRAL DE DETECÇÃO E ALARME	- BARRA ANTIPÂNICO
- CHAVE ELÉTRICA PRINCIPAL	- ELEVADOR SIMPLES
- QUADRO DE DISTRIBUIÇÃO DE LUZ (QDL)	- PORTA CORTA FOGO P-90
- ÁREA MOLHADA	- VÁLVULA DE RETENÇÃO
- CAMINHAMENTO MÁXIMO PERCORRIDO	- LUMINÁRIA TIPO REFLETOR
- CENTRAL DE DETECÇÃO E ALARME (PRIMARIA)	- CORRIMÃO

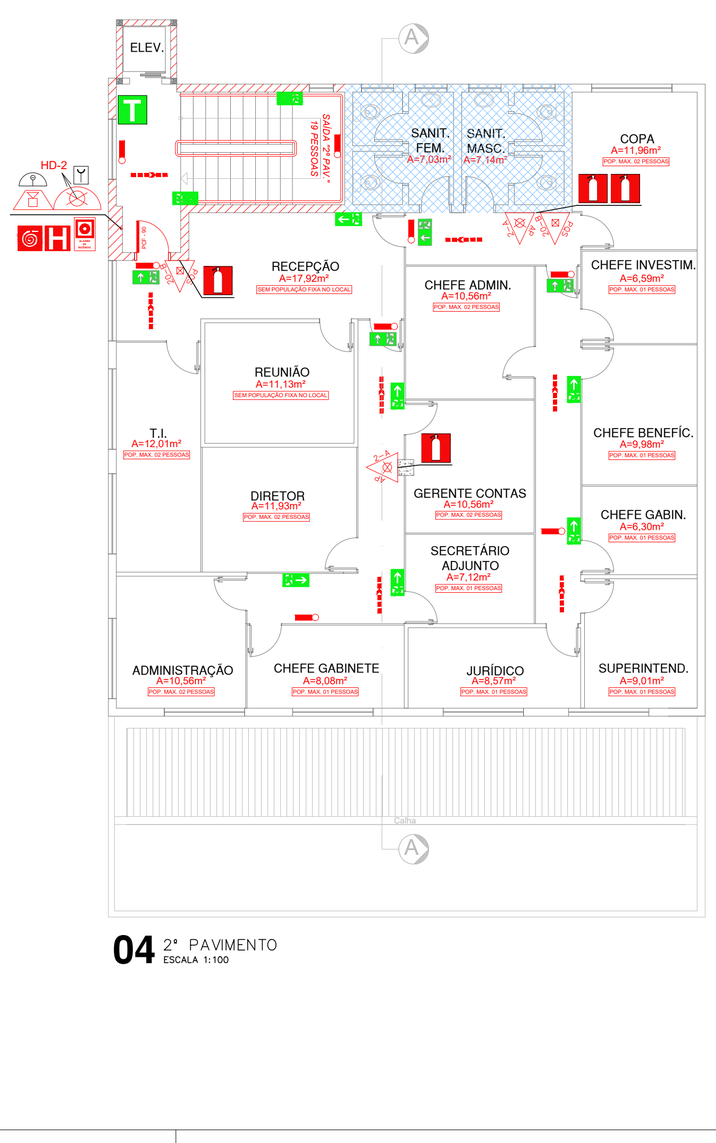

04 2º PAVIMENTO
ESCALA 1:100

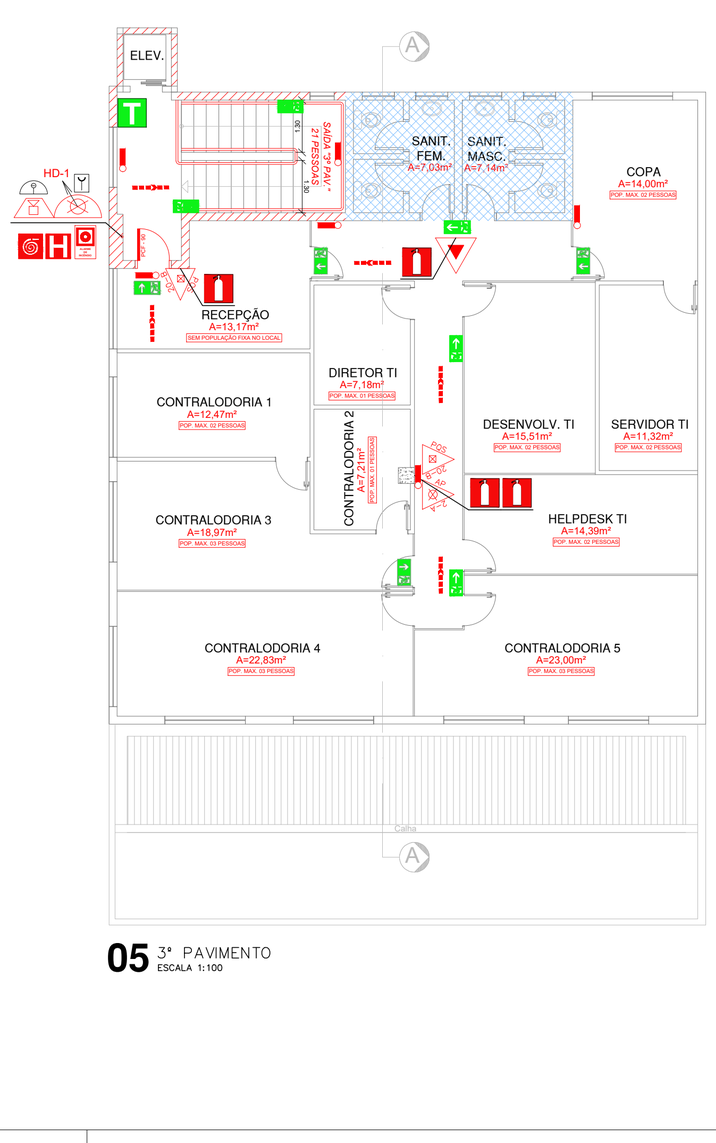

05 3º PAVIMENTO
ESCALA 1:100

FFF ENGENHARIA

PROJETOS E ASSESSORIA EM CONSTRUÇÃO
ENGENHARIA * ARQUITETURA * PROJETOS * LAUDOS
AVENIDA CORRADI II, 1505 - RES. CATTAI - CERQUILHO/SP
E-mail: fffengenharia@gmail.com TEL.: (15) 99647-5559
www.fffengenharia.com.br CEL.: (15) 3384-1170

FELLIPE FERRARI FAKRI:33652004876
Assinado de forma digital por FELLIPE FERRARI FAKRI:33652004876 Dados: 2022.01.25 13:42:20 -03'00'

Responsável técnico
Fellipe Ferrari fakri
CREA: 506970406-3
Engenheiro Civil

representante legal

OBRA: D-1 SECRETÁRIA DE ADMINISTRAÇÃO E TECNOLOGIA DE ITAPEVI

PROPRIETÁRIO: PREFEITURA MUNICIPAL DE ITAPEVI - CNPJ: 46.523.031/0001-28

LOCAL: RUA ISOLA BELLI LEONARDI, Nº 08 - VILA NOVA - ITAPEVI/SP

TÍTULO: PROJETO LEGAL DE COMBATE E PREVENÇÃO A INCÊNDIO — **ESCALA:** INDICADA

RESP. TÉCNICO: FELLIPE FERRARI FAKRI - **CREA:** 506.970.406-3

TITULO: PAVIMENTO TÉRREO / PAVIMENTOS SUPERIORES / IMPLANTAÇÃO — **FOLHA:** 02 / 03

DATA: 23/11/2021

DESENHO: LEANDRO MIRANDA — **ÁREA TOTAL:** 981,17m²

DIREITOS AUTORAIS RESERVADOS CONFORME ARTIGO 184 DO CÓDIGO PENAL, LEI 5.988 DE 14/12/73 DO CÓDIGO CIVIL E RESOLUÇÃO CONFEA 205/7
NENHUMA PARTE DESSE PROJETO PODERA SER REPETIDA, REPRODUZIDA, EXECUTADA OU TRANSMITIDA, SEM AUTORIZAÇÃO PREVIA POR ESCRITO JUNTO DOS AUTORES DO PROJETO E EMISSÃO DE NOVAS ARTs.