


ETEC - ITAPEVI
CORTE BB SUBESTAÇÃO
ESCALA 1:75

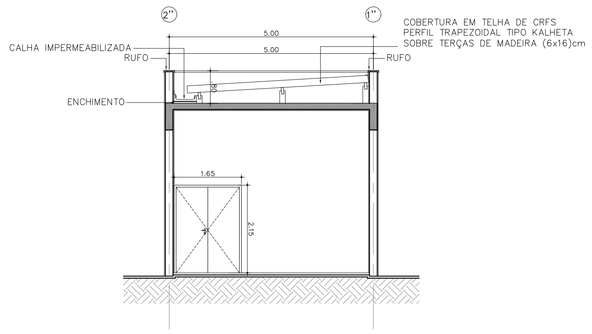


ETEC - ITAPEVI
ELEVAÇÃO 1 SUBESTAÇÃO
ESCALA 1:75




ETEC - ITAPEVI
CORTE AA SUBESTAÇÃO
ESCALA 1:75

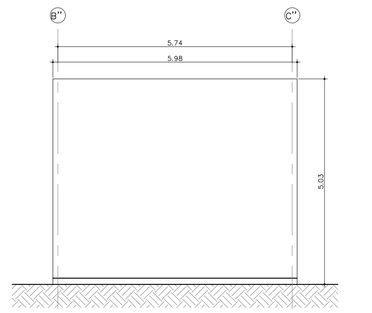


ETEC -ITAPEVI
ELEVAÇÃO 2 SUBESTAÇÃO
ESCALA 1:75

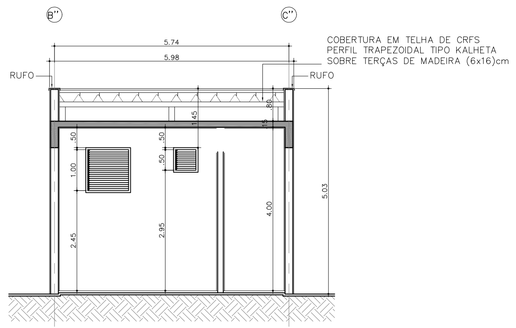


ETEC - ITAPEVI
PLANTA DO RESERVATÓRIO INFERIOR
ESCALA 1:75

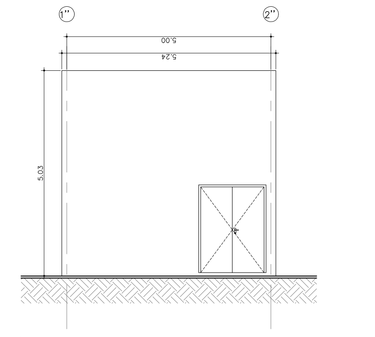


ETEC - ITAPEVI
PLANTA DA COBERTURA DO RESERVATÓRIO
ESCALA 1:75

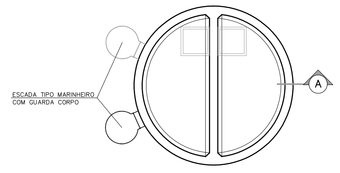


ETEC - ITAPEVI
PLANTA DO NÍVEL 118,
ESCALA 1:75

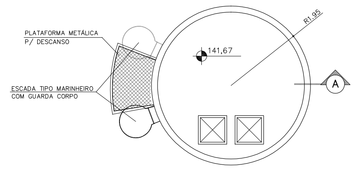


ETEC - ITAPEVI
PLANTA DO NÍVEL 138,92
ESCALA 1:75

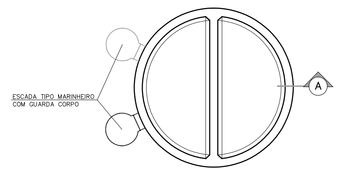


ETEC - ITAPEVI
PLANTA DA CASA DE BOMBAS
ESCALA 1:75

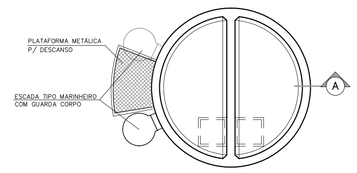


ETEC - ITAPEVI
PLANTA DO NÍVEL 127,87
ESCALA 1:75

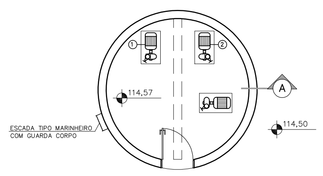


ETEC - ITAPEVI
CORTE AA (ESQUEMÁTICO)
ESCALA 1:75

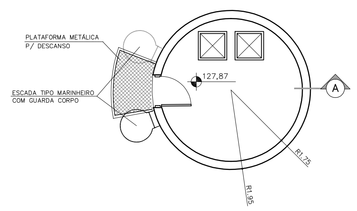


ETEC - ITAPEVI
COBERTURA SUBESTAÇÃO
ESCALA 1:75

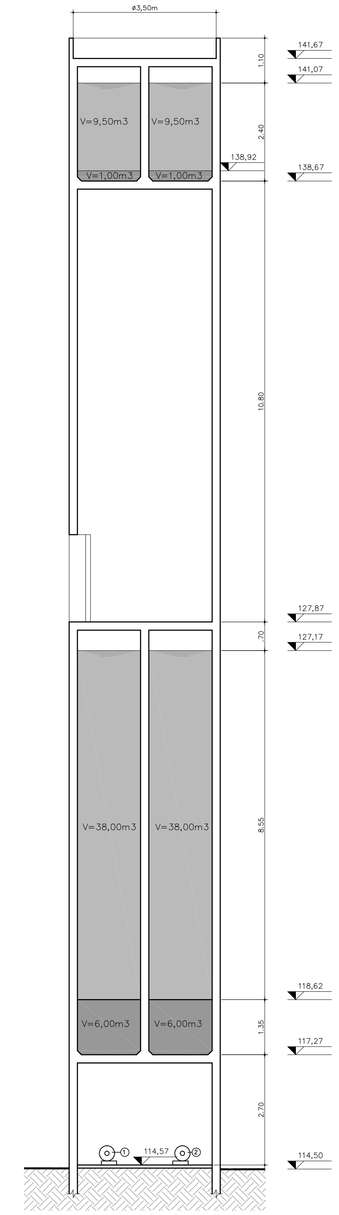


ETEC - ITAPEVI
ELEVAÇÃO 3 SUBESTAÇÃO
ESCALA 1:75

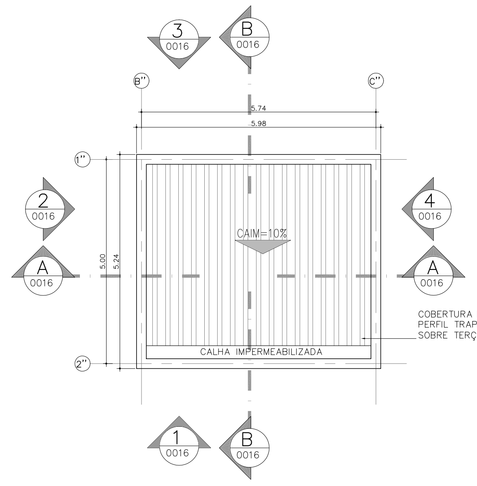


ETEC - ITAPEVI
PLANTA SUBESTAÇÃO
ESCALA 1:75

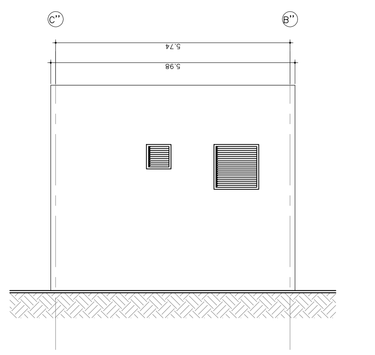


ETEC - ITAPEVI
ELEVAÇÃO 4 SUBESTAÇÃO
ESCALA 1:75

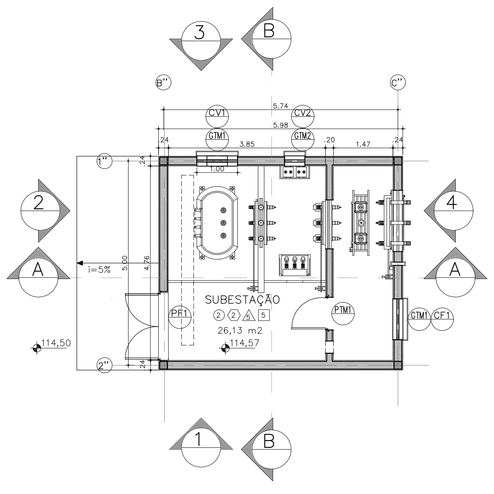


ETEC - ITAPEVI
PLANTA ABRIGO DE GÁS
ESCALA 1:75

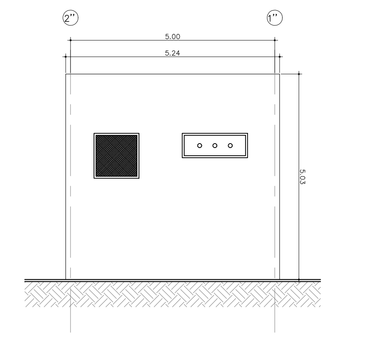


ETEC - ITAPEVI
COBERTURA ABRIGO DE GÁS
ESCALA 1:75

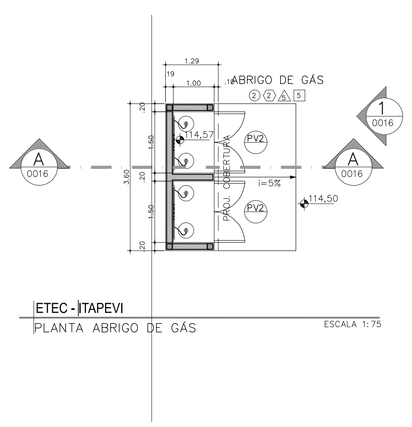


ETEC - ITAPEVI
CORTE AA ABRIGO DE GÁS
ESCALA 1:75

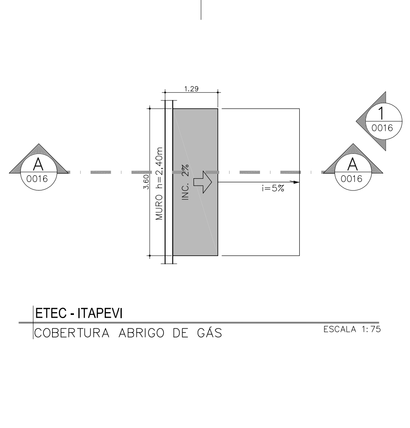


ETEC - ITAPEVI
ELEVAÇÃO 1 ABRIGO DE GÁS
ESCALA 1:75

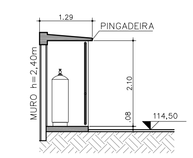


ETEC - ITAPEVI
PLANTA ABRIGO DE LIXO
ESCALA 1:75

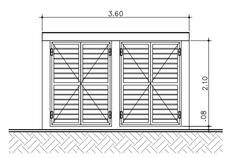


ETEC - ITAPEVI
COBERTURA ABRIGO DE LIXO
ESCALA 1:75

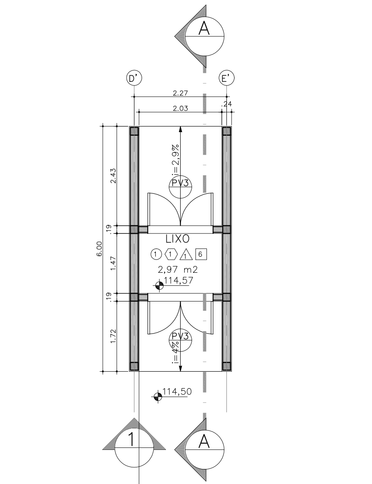


ETEC - ITAPEVI
CORTE AA ABRIGO DE LIXO
ESCALA 1:75

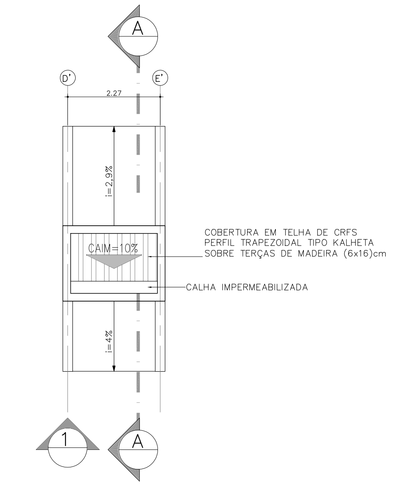


ETEC - ITAPEVI
ELEVAÇÃO 1 ABRIGO DE LIXO
ESCALA 1:75

| PISO | | PAREDE | |
|---|---|---|---|
| CÓDIGO | DESCRIÇÃO | CÓDIGO | DESCRIÇÃO |
| 1 | PISO CERÂMICO 30cm x 30 cm PEI-5 | 1 | AZULEJO 20cmx20cm COR BRANCO ATÉ O TETO |
| 2 | CONCRETO | 2 | PINTURA ESMALTE SINTÉTICO ATÉ 1,50m E ACIMA PINTURA ACRÍLICA SOBRE REVESTIMENTO |
| 3 | PISO CIMENTADO | 3 | PINTURA LATEX ACRÍLICO SOBRE BLOCO APARENTE |
| 4 | PISO CARPETE- TRAFEGO PESADO | 4 | CONCRETO APARENTE COM VERNIZ |
| 5 | PISO GRANILITE COM JUNTA PLASTICA DE 1mx1m | 5 | PINTURA LATEX ACRILICO SOBRE REVESTIMENTO |
| 6 | PISO EM MANTA VINILICA | 6 | PAREDES PINTADAS EM TINTA EPOXI BRANCA |
| 7 | PISO INDUSTRIAL POLIDO | 7 | CERAMICA ESMALTADA 10X10CM |
| 8 | CERÂMICA NÃO ESMALTADA EXTRUDADA, ANTIACIDO | | |
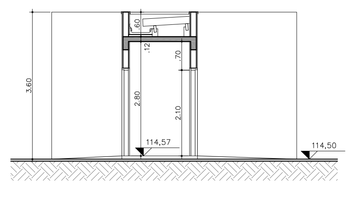
| TETO | | RODAPÉ | |
|---|---|---|---|
| CÓDIGO | DESCRIÇÃO | CÓDIGO | DESCRIÇÃO |
| 1 | FORRO FIXO EM GESSO | 1 | RODAPÉ CERÂMICO 10cmx30 cm |
| 2 | LAJE APARENTE EM CONCRETO COM VERNIZ | 2 | RODAPÉ CERÂMICO 10cmx40 cm |
| 3 | COBERTURA EM TELHA CRFS APARENTE | 3 | CORDÃO DE NYLON |
| 4 | FORRO REMOVÍVEL COM PLACAS DE GESSO LISO | 4 | RODAPÉ EM GRANILITE BOLEADO |
| 5 | COBERTURA EM TELHA METÁLICA DUPLA COM NÚCLEO EM LÃ DE ROCHA | 5 | RODAPÉ VINÍLICO BOLEADO |
| 6 | PINTURA LATEX ACRÍLICO SOBRE LAJE COM IMPERMEABILIZANTE | 6 | CERÂMICA NÃO ESMALTADA EXTRUDADA, ANTIÁCIDO, 3x15CM. |
| 7 | FORRO EM PLACA FIBRAMINERAL 625X625 MM, NRC 0,85, ESPESSURA 15MM, CAC 28DB | | |

| REVISÕES | DESCRIÇÃO | DATA | RUBRICA |
|---|---|---|---|
| 0 | EMISSÃO INICIAL | 15/09/2017 | SG |

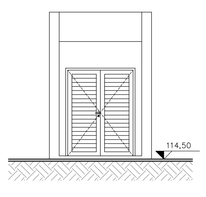UIE
Unidade de Infraestrutura

Centro Paula Souza

GOVERNO DO ESTADO DE SÃO PAULO

OBRA: CAMPUS CEETEPS EM ITAPEVI
UNIDADE: ETEC ITAPEVI
LOCAL / MUNICÍPIO: ROD. ENGENHEIRO RENÉ BENEDITO DA SILVA - BAIRRO SÃO JOÃO - ITAPEVI / SP
DISCIPLINA/ÁREA: ARQUITETURA
ESCALA: INDICADA
FOLHA/Nº: ARQ-003/042
TÍTULO:
PROJETO BÁSICO
SUBESTAÇÃO - ABRIGO DE LIXO - ABRIGO DE GÁS E RESERVATÓRIO - PLANTAS, CORTES E ELEVAÇÕES
ÁREA EXTERNA
CONSTRUÇÃO

| DESENHO | PROJETO | COORDENAÇÃO |
|---|---|---|
| UIE | UIE | UIE |
| OBSERVAÇÃO | DATA | REVISÃO |
| CONFERIR MEDIDAS NO LOCAL | 15/09/2017 | R0 |