




CORTE A-A
ESC. 1:50

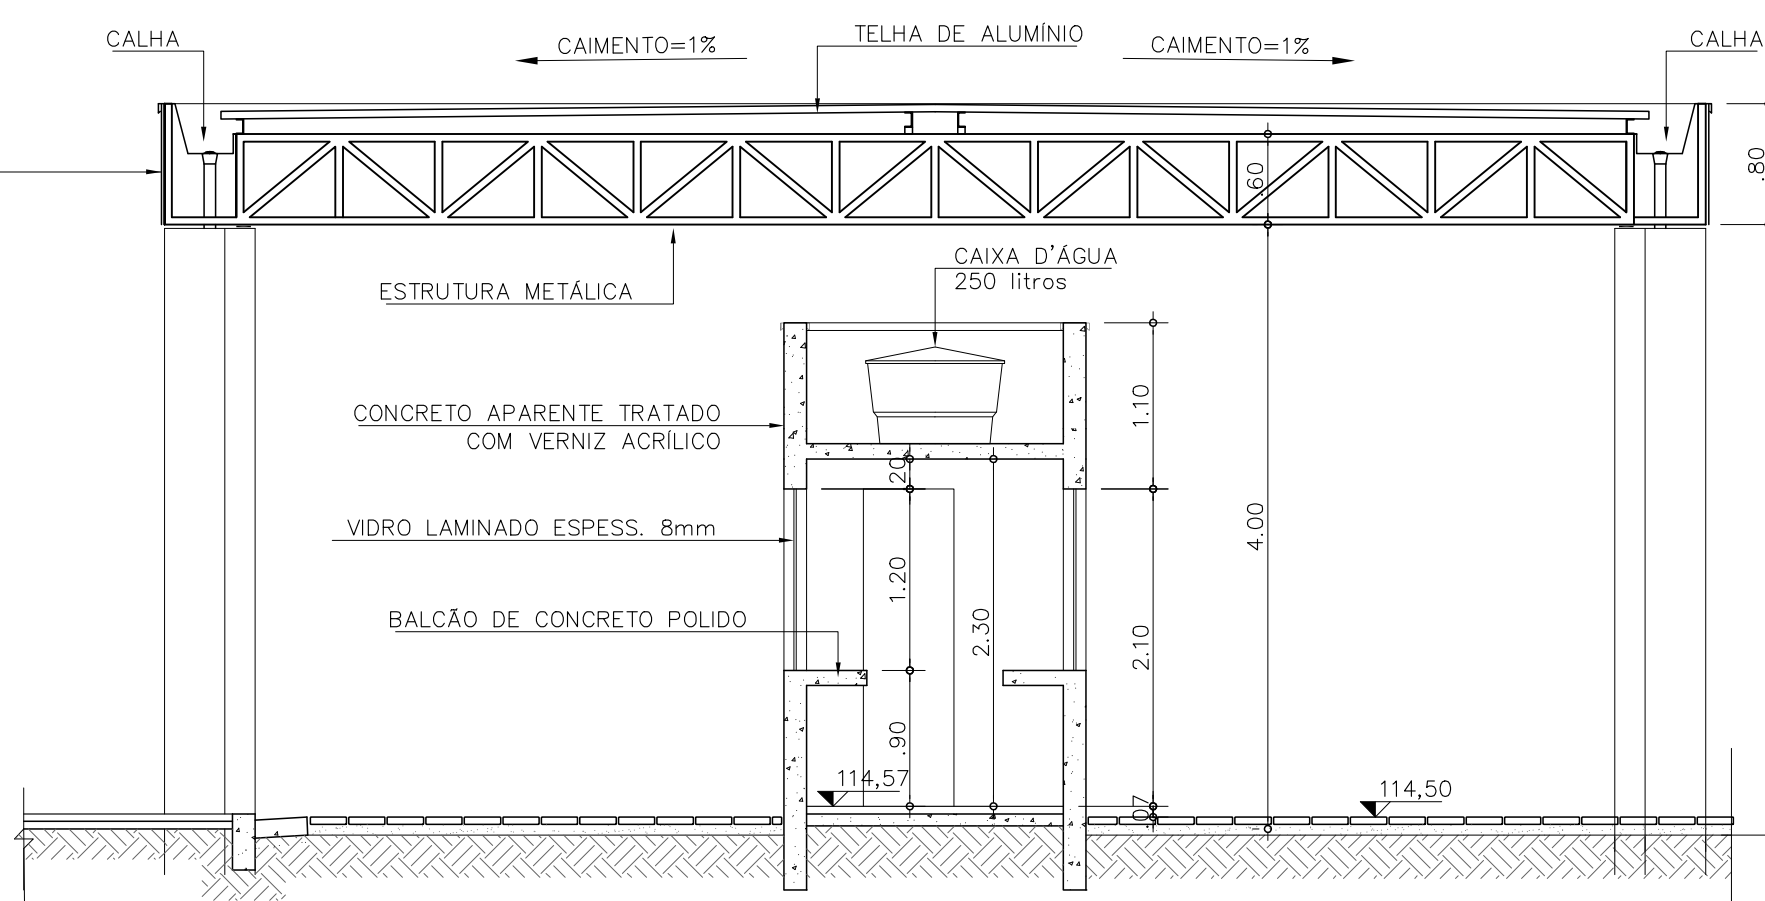


CORTE B-B
ESC. 1:50

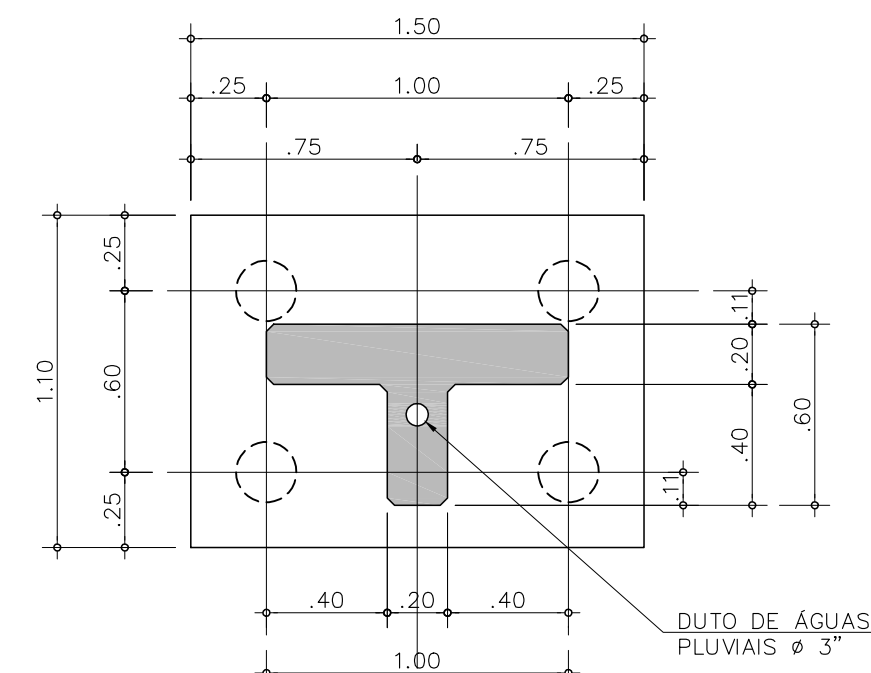


PLANTA DO PILAR
ESC. 1:25

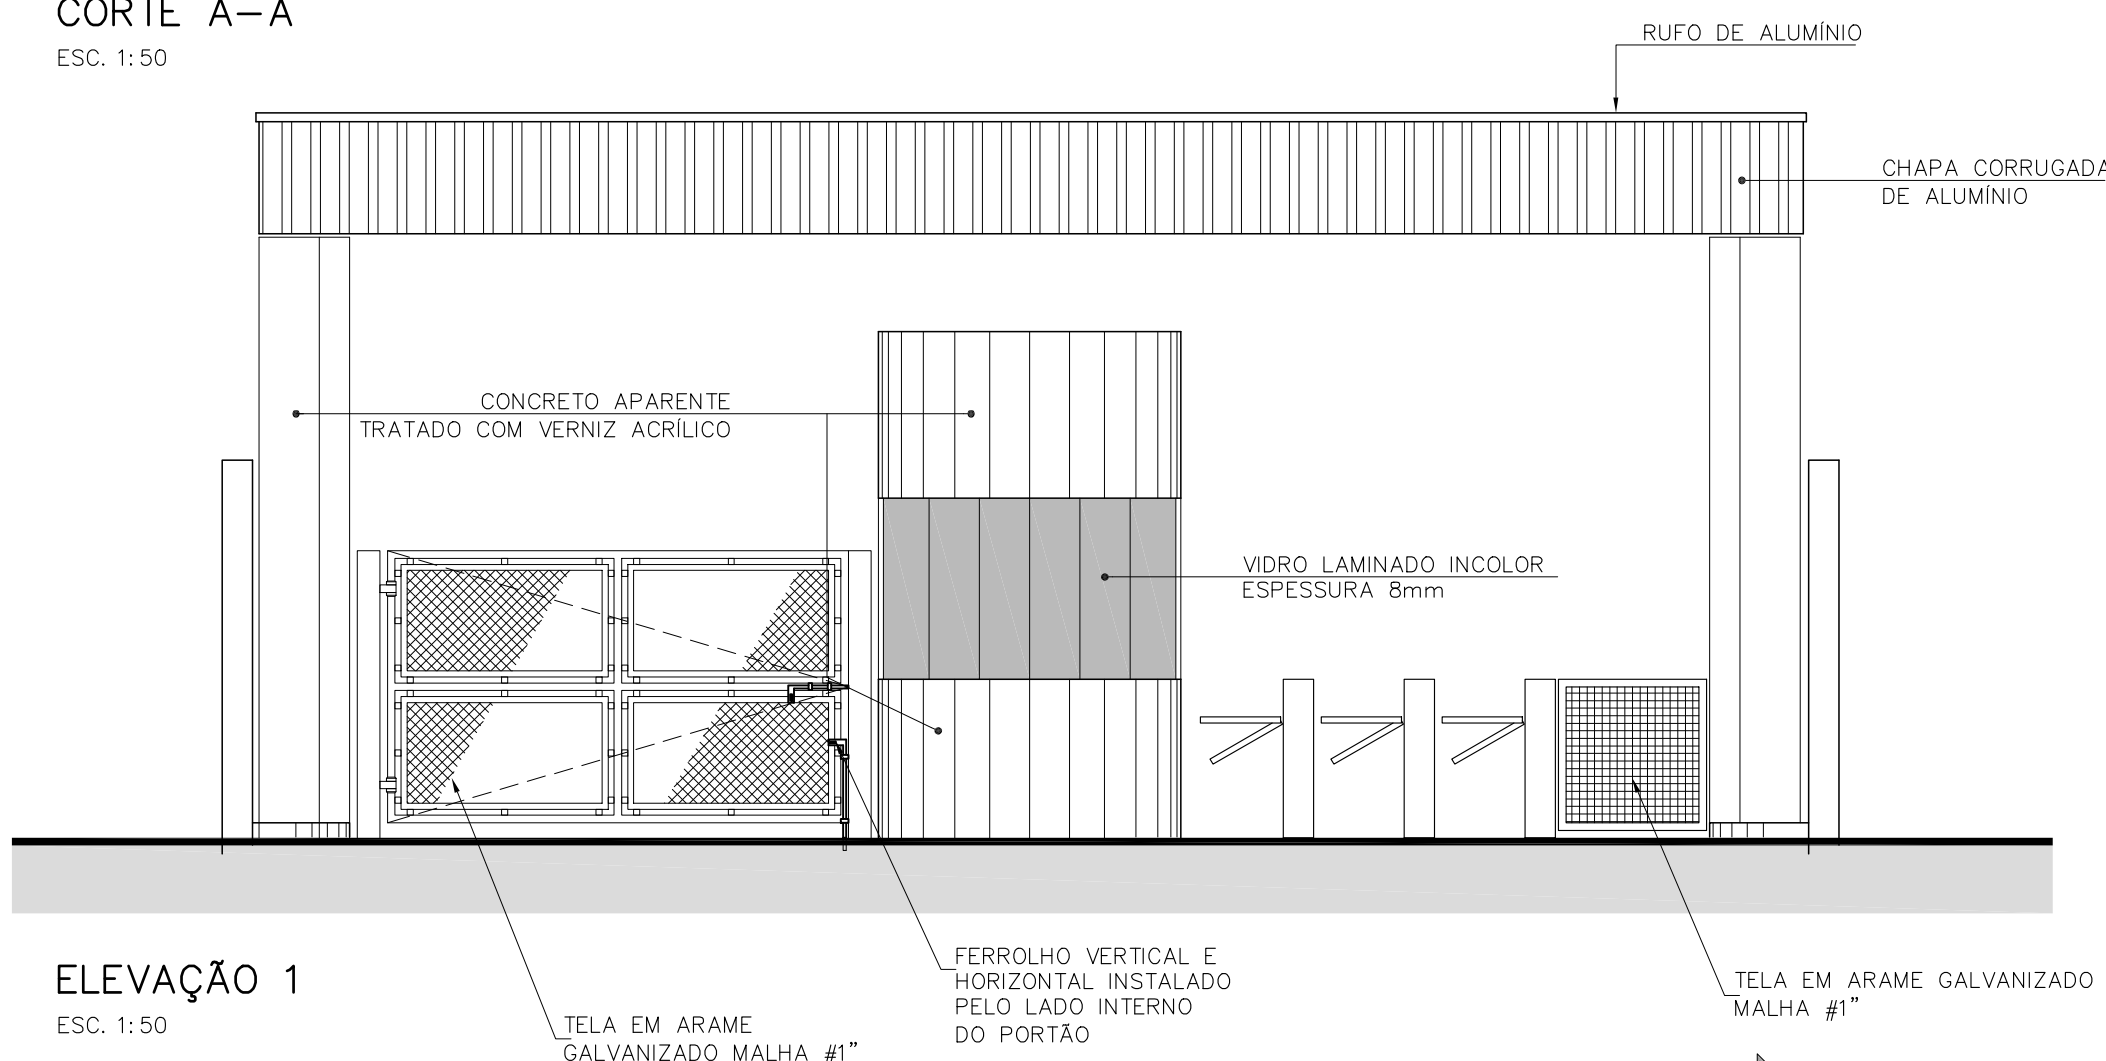


ELEVAÇÃO 1
ESC. 1:50

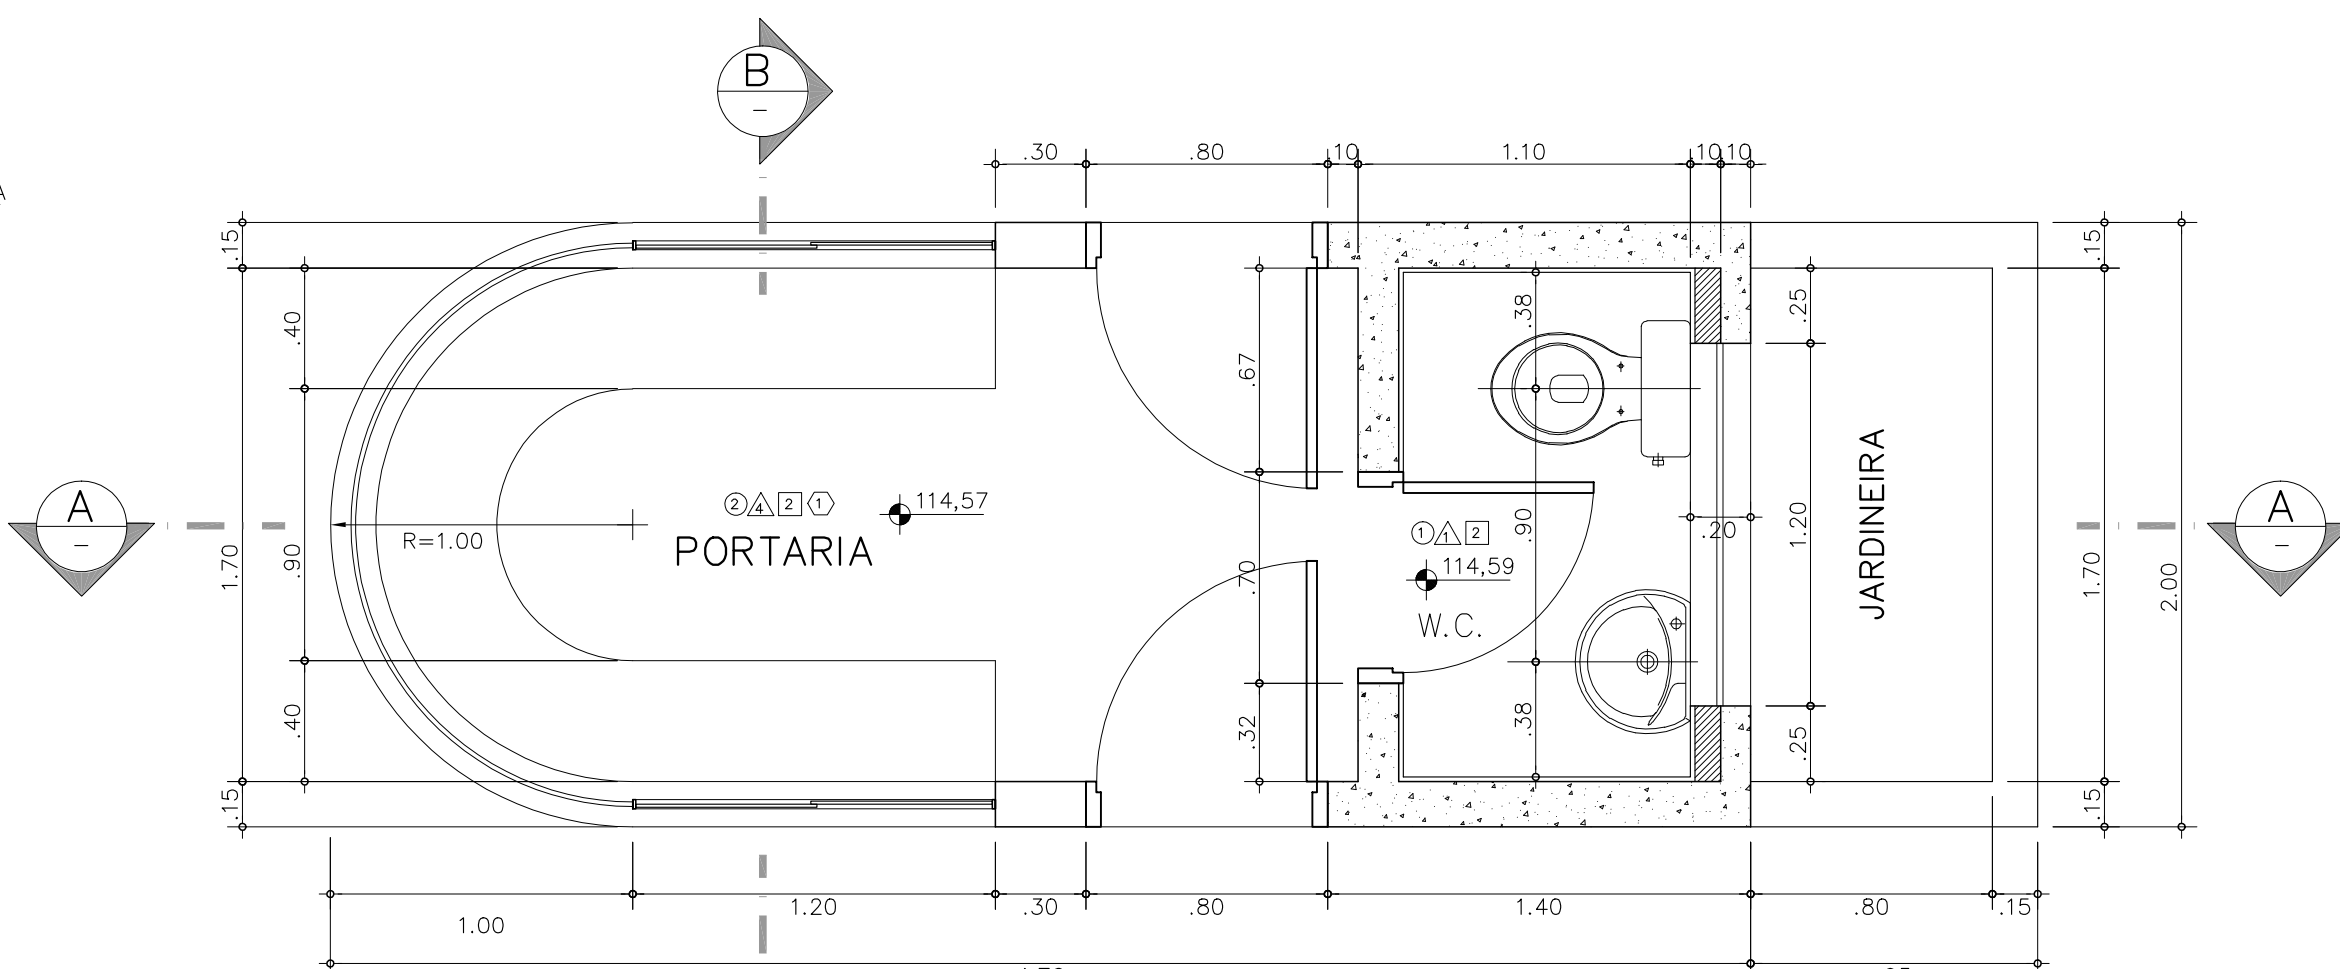


AMPLIAÇÃO - PLANTA
ESC. 1:25

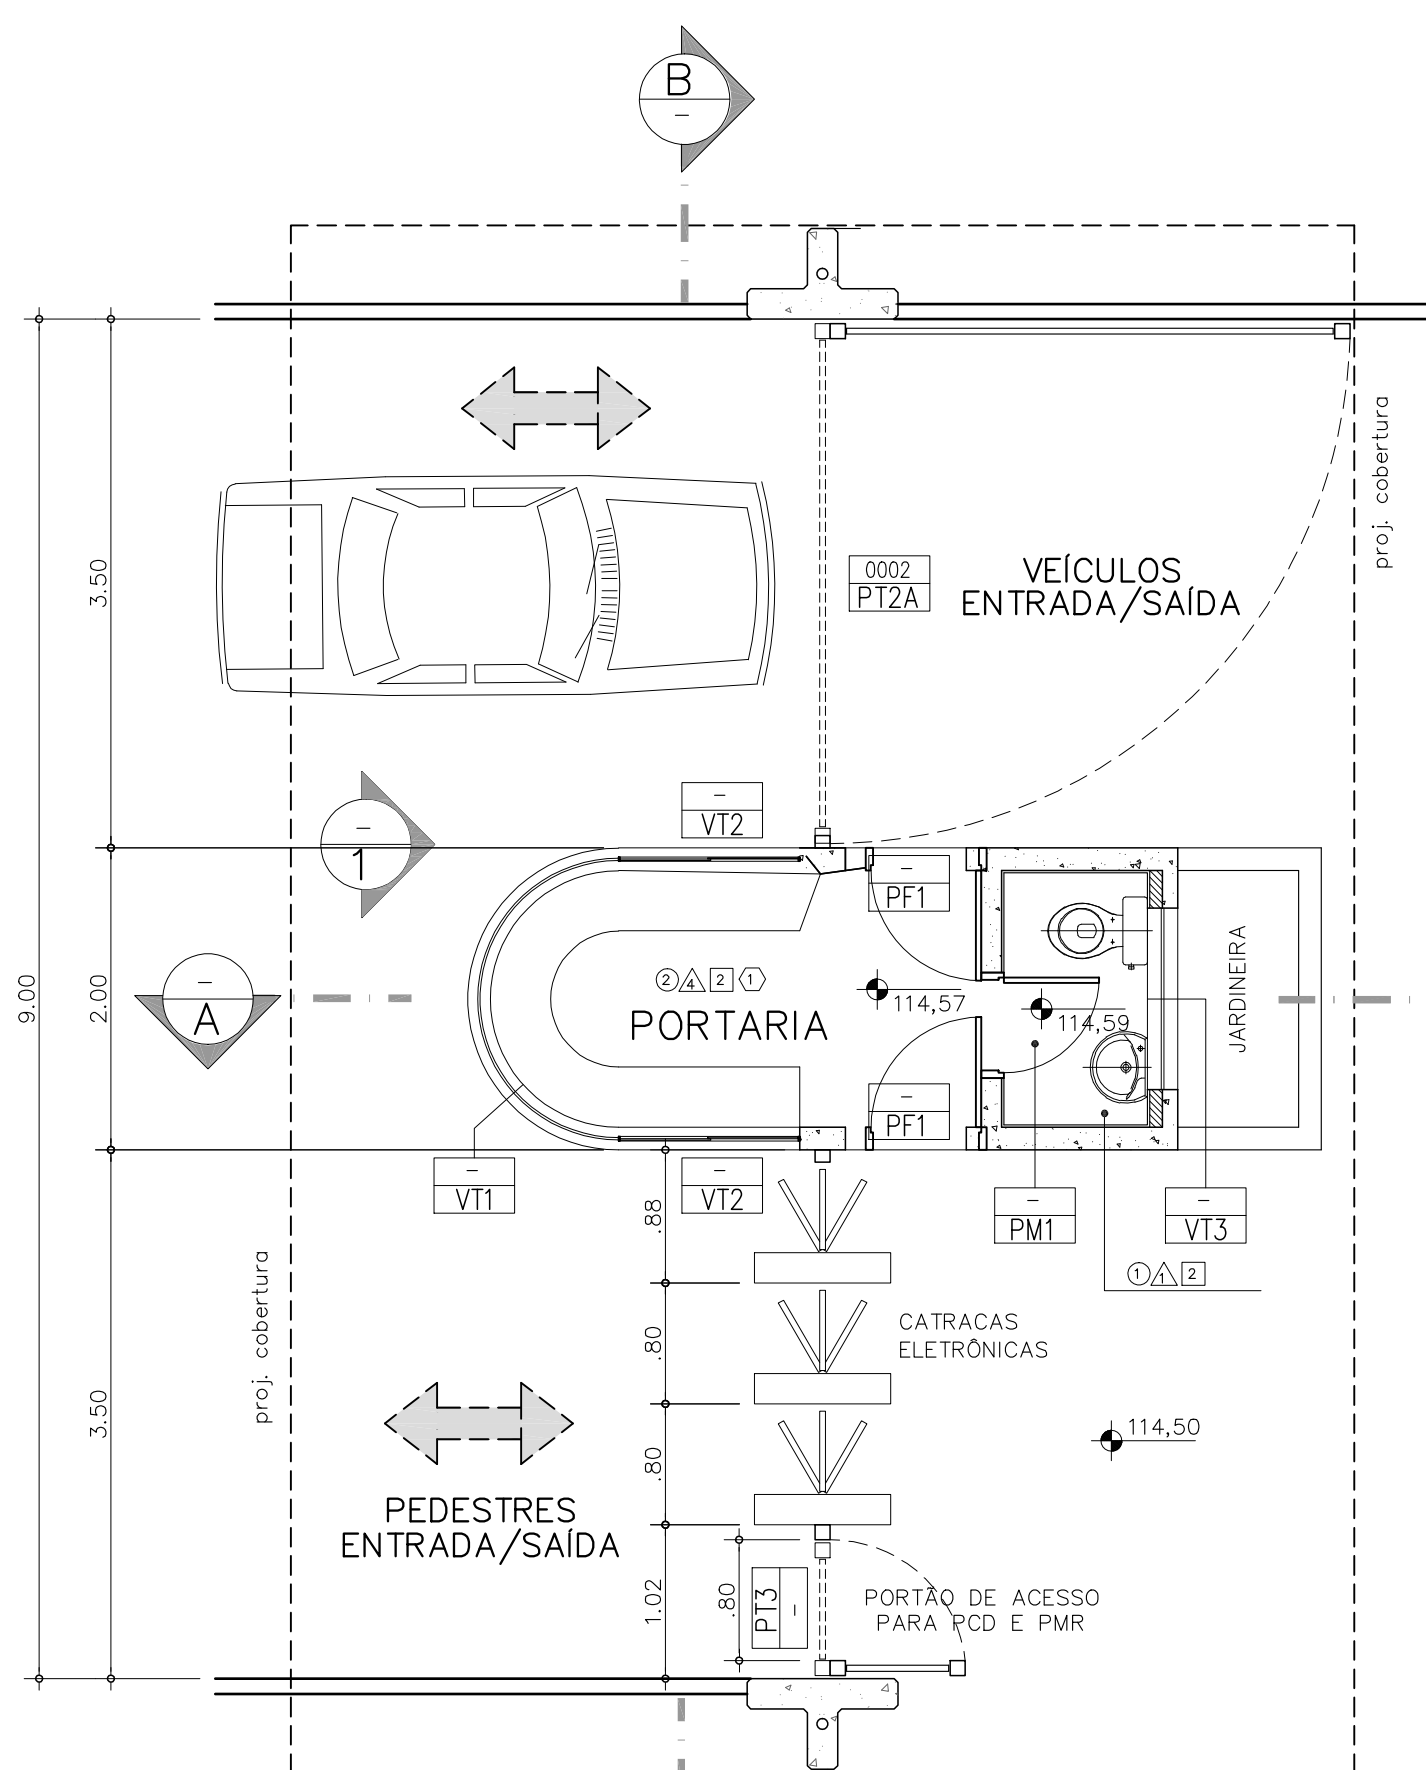


PLANTA
ESC. 1:50

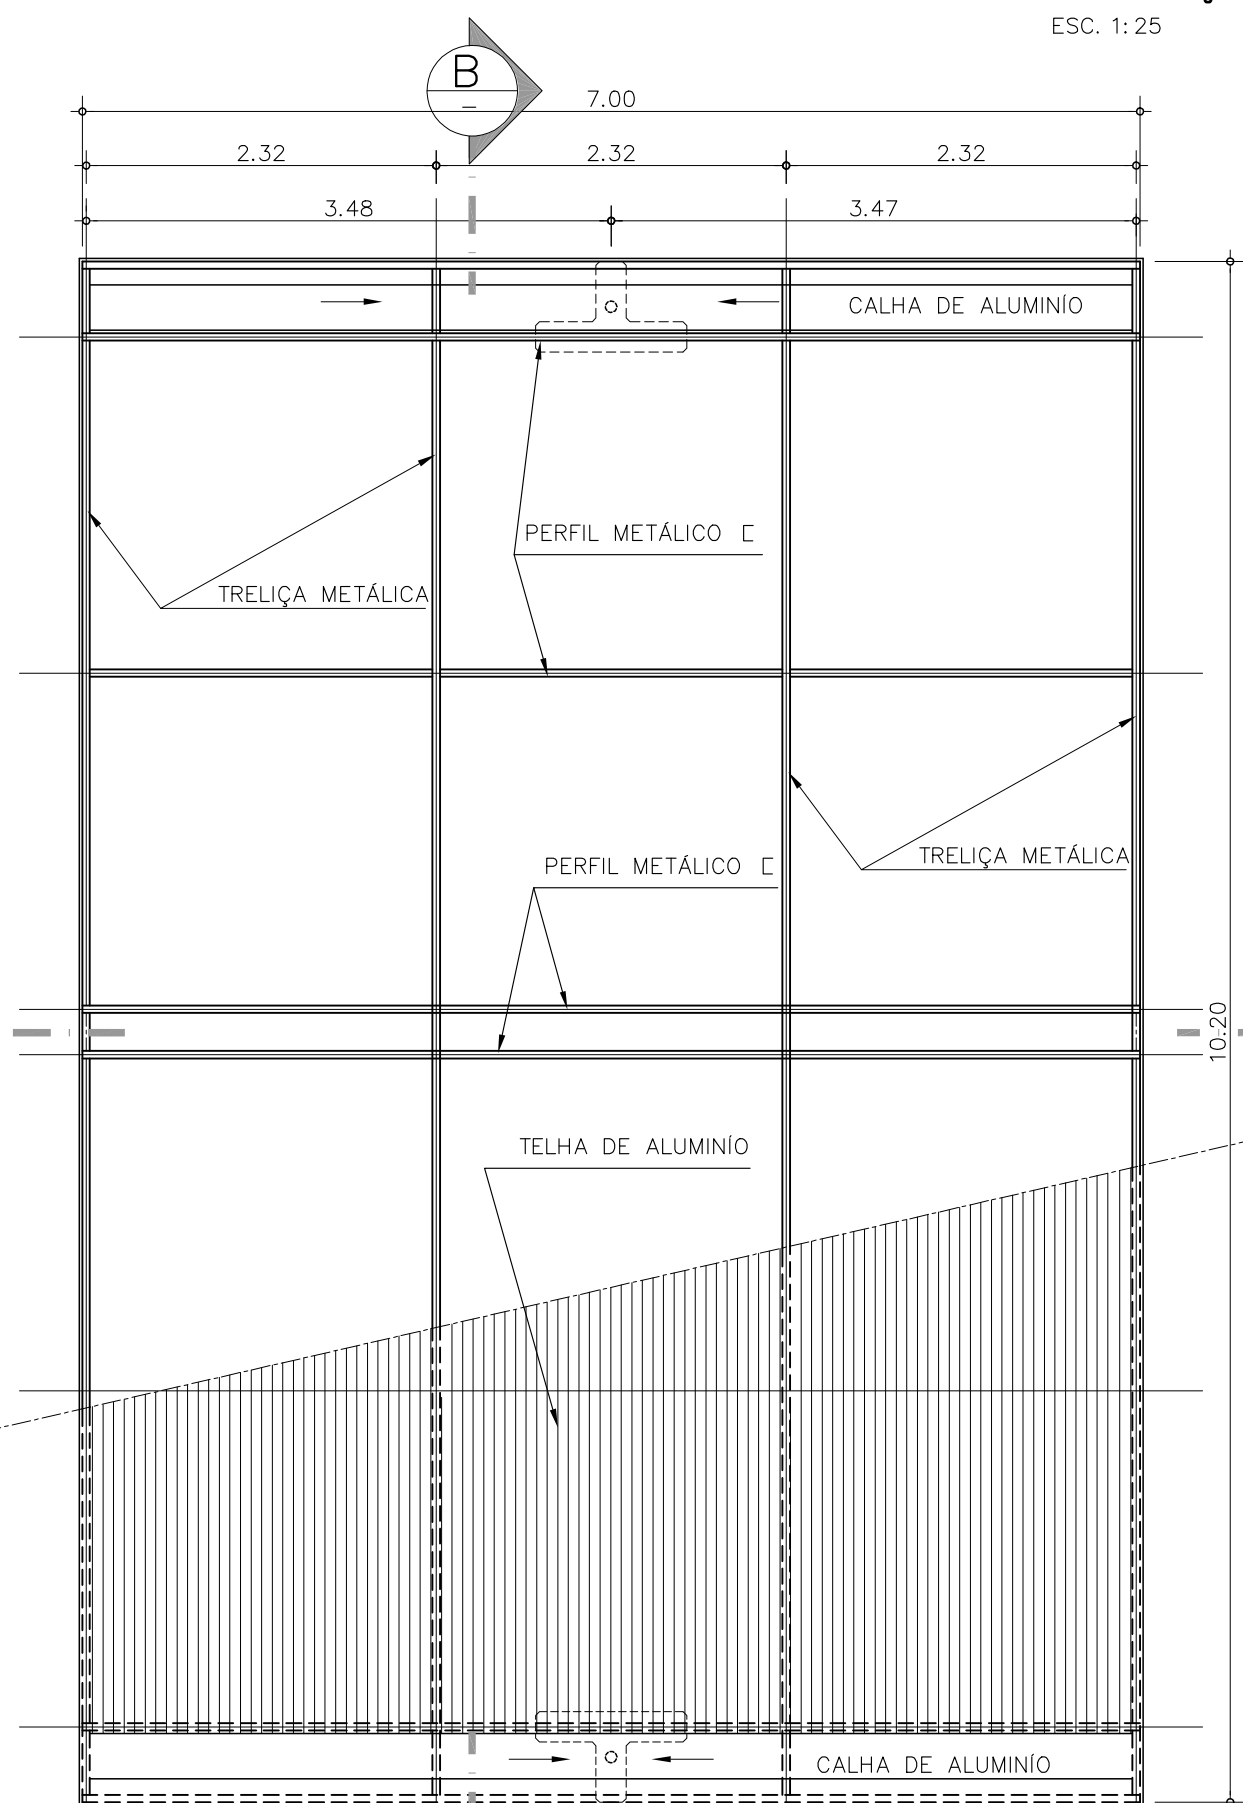

COBERTURA
ESC. 1:50

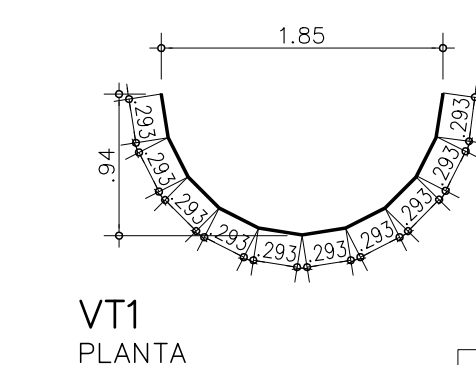


VT1
PLANTA

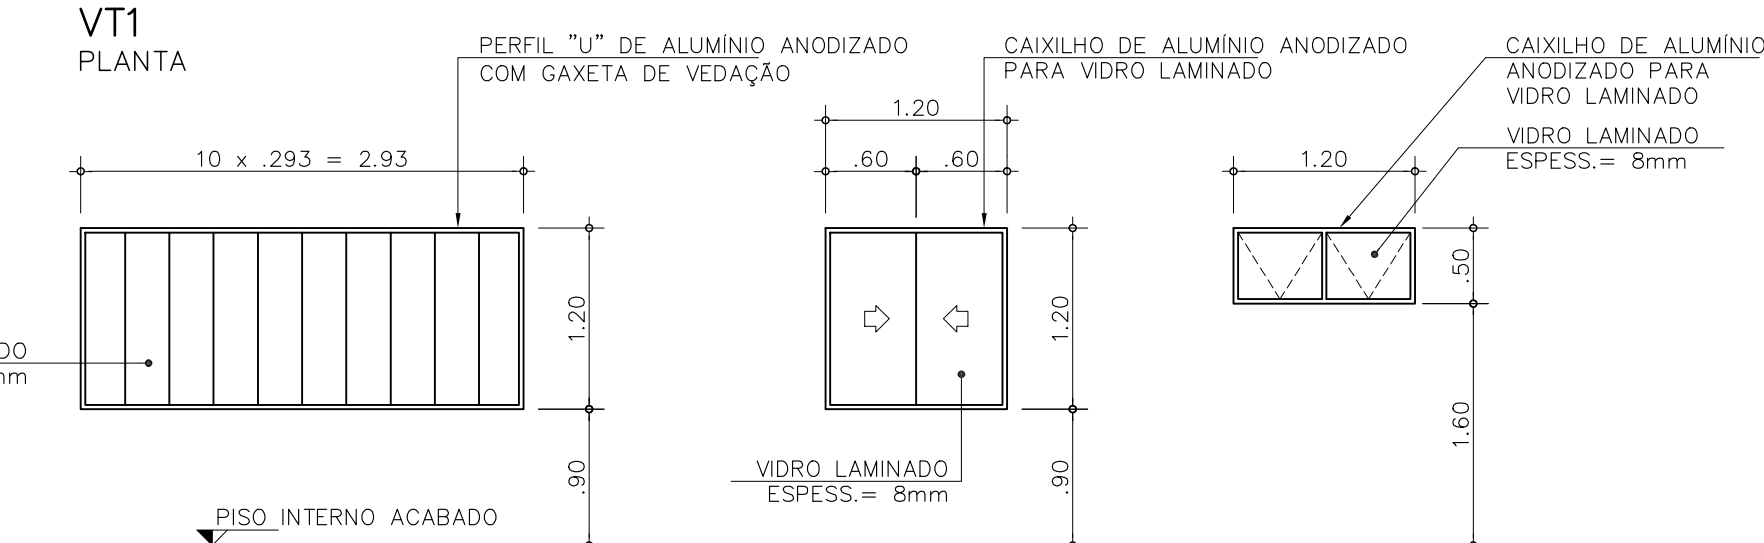


VT1
ELEVÇÃO ESC. 1:50
CONJUNTO DE PAINÉIS DE VIDRO
LAMINADO FIXOS
QUANT.: 01

VT2
ELEVÇÃO ESC. 1:50
CAIXILHO DE VIDRO LAMINADO
DE CORRER
QUANT.: 02

VT3
ELEVÇÃO ESC. 1:50
CAIXILHO DE VIDRO LAMINADO
MAXIM-AR
QUANT.: 01

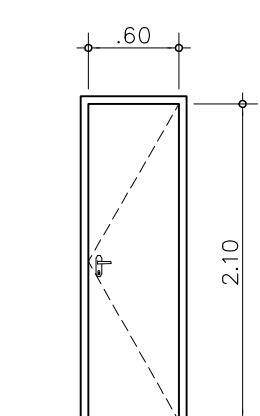

PM1
ELEVÇÃO ESC. 1:50
PORTA DE MADEIRA
1 FOLHA DE ABRIR
QUANT.: 1

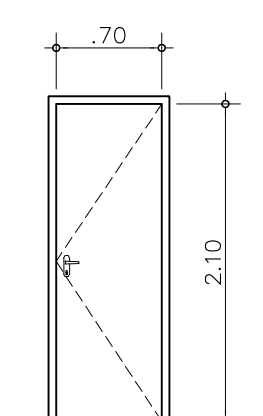

PF1
ELEVÇÃO ESC. 1:50
PORTA EM CHAPA DE AÇO
1 FOLHA DE ABRIR
QUANT.: 2



PT3
ELEVÇÃO ESC. 1:50
PORTÃO TUBULAR DE AÇO E TELA
1 FOLHA DE ABRIR
QUANT.: 2

PISO	
CÓDIGO	DESCRIÇÃO
1	PISO CERÂMICO 30cm x 30 cm
2	PISO CERÂMICO 40cm x 40 cm
3	PISO CIMENTADO
4	PISO EM PLACA DE BORRACHA PASTILHADA
5	PISO GRANILITE DE 1,00m X 1,00m
6	PISO VINILICO

PAREDE	
CÓDIGO	DESCRIÇÃO
1	AZULEJO 20cm x 20 cm COR BRANCO ATÉ TETO
2	PINTURA ESMALTE SINTÉTICO ATÉ 1,50m E ACIMA
3	PINTURA ACRILICA SOBRE REVESTIMENTO
4	PINTURA LATEX ACRILICO SOBRE BLOCO APARENTE,
5	CONCRETO APARENTE COM VERNIZ
6	PINTURA LATEX ACRILICO SOBRE REVESTIMENTO

TETO	
CÓDIGO	DESCRIÇÃO
1	FORRO FIXO EM GESSO
2	LAJE APARENTE EM CONCRETO COM VERNIZ
3	COBERTURA EM TELHA CRFS APARENTE
4	FORRO REMOVIVEL COM PLACAS DE GESSO LISO

RODAPE	
CÓDIGO	DESCRIÇÃO
1	RODAPE DE CERÂMICA 40x10cm

0	EMISSÃO INICIAL	15/09/2017	SG
REVISOR	DESCRIÇÃO	DATA	RUBRICA

OBRA	UNIDADE
CAMPUS CEETEPS EM ITAPEVI	ETEC ITAPEVI
LOCAL / MUNICÍPIO	
ROD. ENGENHEIRO RENÉ BENEDITO DA SILVA - BAIRRO SÃO JOÃO - ITAPEVI / SP	

ÁREA TÉCNICA	ESCALA	FOLHA Nº
ARQUITETURA	INDICADA	ARQ-004/042

TÍTULO	
PROJETO BÁSICO	
PORTARIA - PLANTAS, CORTES, ELEVÇÕES E DETALHES	
ÁREA EXTERNA	
CONSTRUÇÃO	

DESENHO	PROJETO	COORDENAÇÃO
UIE	UIE	UIE
OBSERVAÇÃO	DATA	REVISÃO
CONFERRIR MEDIDAS NO LOCAL	15/09/2017	RO