


1 DETALHE SANITÁRIO DOS FUNCIONÁRIOS - PLANTA
Escala 1/25

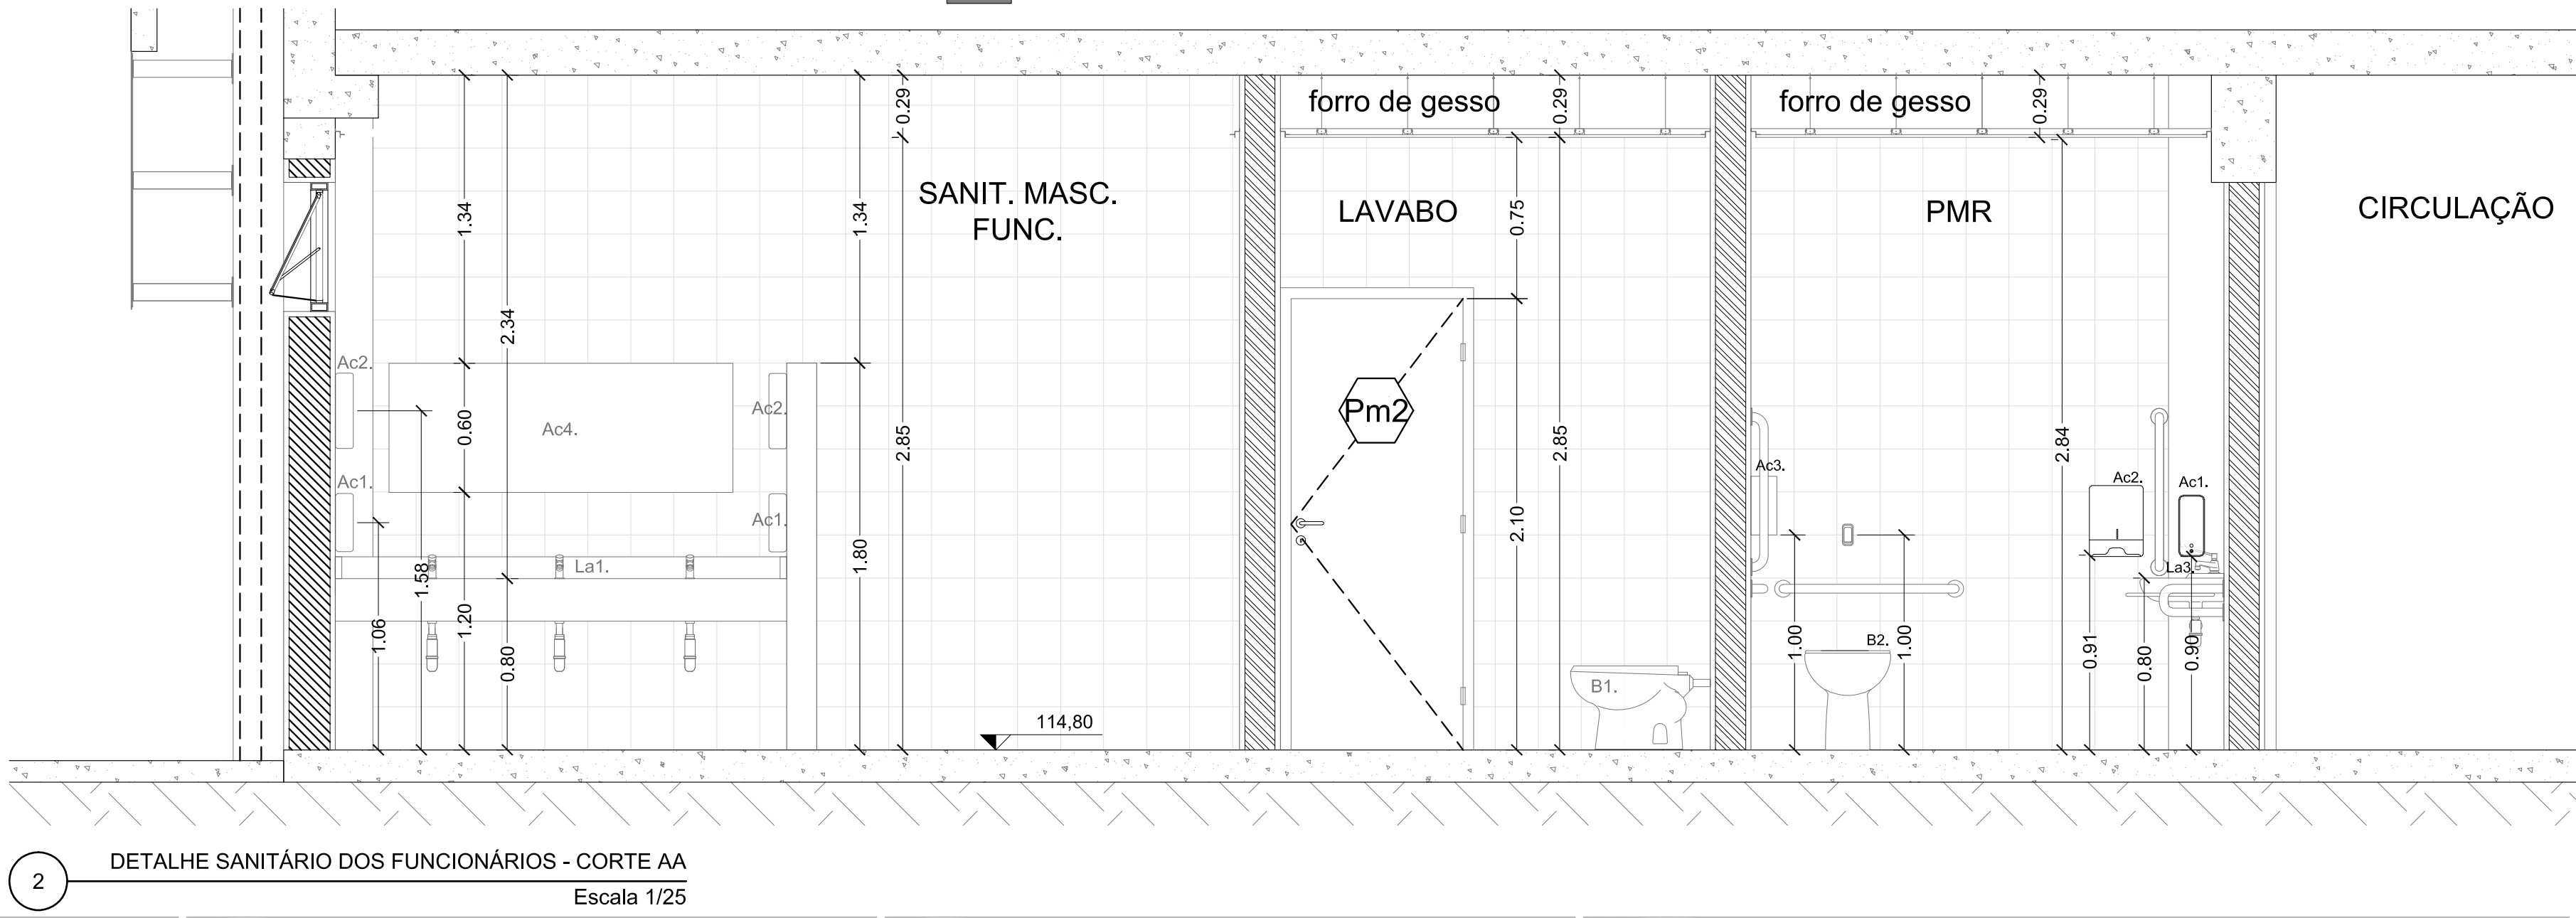

2 DETALHE SANITÁRIO DOS FUNCIONÁRIOS - CORTE AA
Escala 1/25

| EQUIPAMENTOS/ACESSÓRIOS | |
|---|--|
| BACIAS | |
| B1. BACIA EM LOUCA, COR BRANCA, COM MEDIDAS 630x365x400 (C/LA1) + TUBO DE LIGAÇÃO COM CANOPLA CROMADAS + CONJUNTO DE FRAÇÃO CROMADO + BOLA DE BORRACHA ADEQUADA AO MODELO + ASSENTO PLÁSTICO BRANCO + VÁLVULA DE DESCARGA ADEQUADA AO MODELO NA PAREDE, COM ACABAMENTO ANTI-VANDALISMO + TUBO DE DESCARGA EM PVC COM ANEL ADEQUADO AO MODELO + FITA VEDANTE PARA ROSCA. | |
| B2. BACIA SANITÁRIA ACESSÍVEL, SEM ABERTURA, COM MEDIDAS 810x360x380 (C/LA4) + ASSENTO EM RESINA POLIÉSTER, COR BRANCA + BARRAS DE APOIO RETAS 80MM + VÁLVULA DE DESCARGA TIPO ALÇA ACESSÍVEL NA PAREDE, 1.1/2 BACIA PRESSÃO (2 A 10 MCA). | |
| M1. MICTÓRIO COM SFÃO INTEGRADO, DE LOUCA BRANCA, COM MEDIDAS 350x380x650 (C/LA14) + VÁLVULA PARA MICTÓRIO HORIZONTAL DE FECHAMENTO AUTOMÁTICO. | |
| LAVATÓRIOS | |
| La1. CUBA DE EMBUTIR EM LOUCA, 500x300 + VÁLVULA DE ESCOAMENTO E SFÃO TIPO GARRAFA EM METAL CROMADO + TORNEIRA DE MESA, ACIONAMENTO MANUAL E CICLO DE FECHAMENTO AUTOMÁTICO, RESTRIÇÃO DE VAZÃO EM METAL CROMADO + TAMPO PARA BANDEJA EM GRANITO POLIDO, 6x 2CM, DIMEN.: VARIÁVEL 68x17CM. | |
| La2. LAVATÓRIO LOUCA BRANCA SUSPENSO, 295x390 + SFÃO TIPO GARRAFA EM METAL CROMADO, VÁLVULA E ENXORTE FLEXÍVEL 30CM EM METAL CROMADO + TORNEIRA DE MESA, BICA ALTA ANTI-VANDALISMO, ACIONAMENTO POR TOQUE COM FECHAMENTO AUTOMÁTICO, RESTRIÇÃO DE VAZÃO EM METAL CROMADO. | |
| La3. LAVATÓRIO DE LOUCA PEQUENO SUSPENSO, 80x60CM + TORNEIRA CLÍNICA DE LAVATÓRIO + VÁLVULA DE ESCOAMENTO CROMADA + SFÃO TIPO GARRAFA EM METAL CROMADO. | |
| NOTA: NOS LAVATÓRIOS LOCALIZADOS NOS SANITÁRIOS, COLOCAR BARRA DE APOIO PARA LAVATÓRIO. | |
| Ta1. TANQUE DE LOUCA BRANCA COM CULINA, 22L OU EQUIVALENTE + SFÃO TIPO COPO EM METAL CROMADO + VÁLVULA METÁLICA + TORNEIRA DE PAREDE COM BICA MÓVEL E PREJADOR EM LATÃO PUNDEDO. | |
| CHUVEIROS | |
| Ch1. CHUVEIRO + MISTURADOR ADEQUADO AO MODELO DE CHUVEIRO | |
| ACESSÓRIOS | |
| Ac1. SABONETEIRA TIPO DISPENSER METÁLICO, PARA REFIL DE 80ML. | |
| Ac2. DISPENSER TOALHEIRA METÁLICO ESMALTADO PARA BOBINA DE 25CMx30CM, SEM ALAVANCA. | |
| Ac3. DISPENSER PAPEL HIGIÊNICO EM ASS PARA ROLÃO COM VISCER. | |
| Ac4. ESPELHO EM VIDRO CRISTAL LISO, ESPESURA DE 4 MM, COLADO SOBRE A PAREDE, DIMENSÃO VARIÁVEL (500x111 CM) LÍBRO. | |
| DIVISÓRIAS | |
| DV1. PLACA CIMENTÍCIA MONOLÍTICA NÃO LAMINADA, DE BACIA DENSIDADE, RESINADA COM PRIMEIRO DE CONCRETO E ESPESURA DE 30mm (VER DETALHES) | |

| | | | |
|---------|-----------------|------------|---------|
| 0 | EMISSÃO INICIAL | 15/09/2017 | SG |
| REVISOR | DESCRIÇÃO | DATA | RUBRICA |

UIE

Unidade de Infraestrutura

CPS

Centro Paula Souza

GOVERNO DO ESTADO DE SÃO PAULO

OBRA

CAMPUS CEETEPS EM ITAPEVI

UNIDADE

ETEC ITAPEVI

LOCAL / MUNICÍPIO

ROD. ENGENHEIRO RENÉ BENEDITO DA SILVA - BAIRRO SÃO JOÃO - ITAPEVI / SP

ÁREA TÉCNICA

ARQUITETURA

ESCALA

INDICADA

FOLHA Nº

ARQ-025/042

TÍTULO

PROJETO BÁSICO

BLOCO ADMINISTRATIVO E PEDAGÓGICO (BAP)

DETALHE DO SANITÁRIO DE FUNCIONÁRIOS - PLANTA E CORTE AA

CONSTRUÇÃO

| | | |
|----------------------------|------------|-------------|
| DESENHO | PROJETO | COORDENAÇÃO |
| UIE | UIE | UIE |
| OBSERVAÇÃO | DATA | REVISÃO |
| CONFIRMAR MEDIDAS NO LOCAL | 15/09/2017 | R0 |