
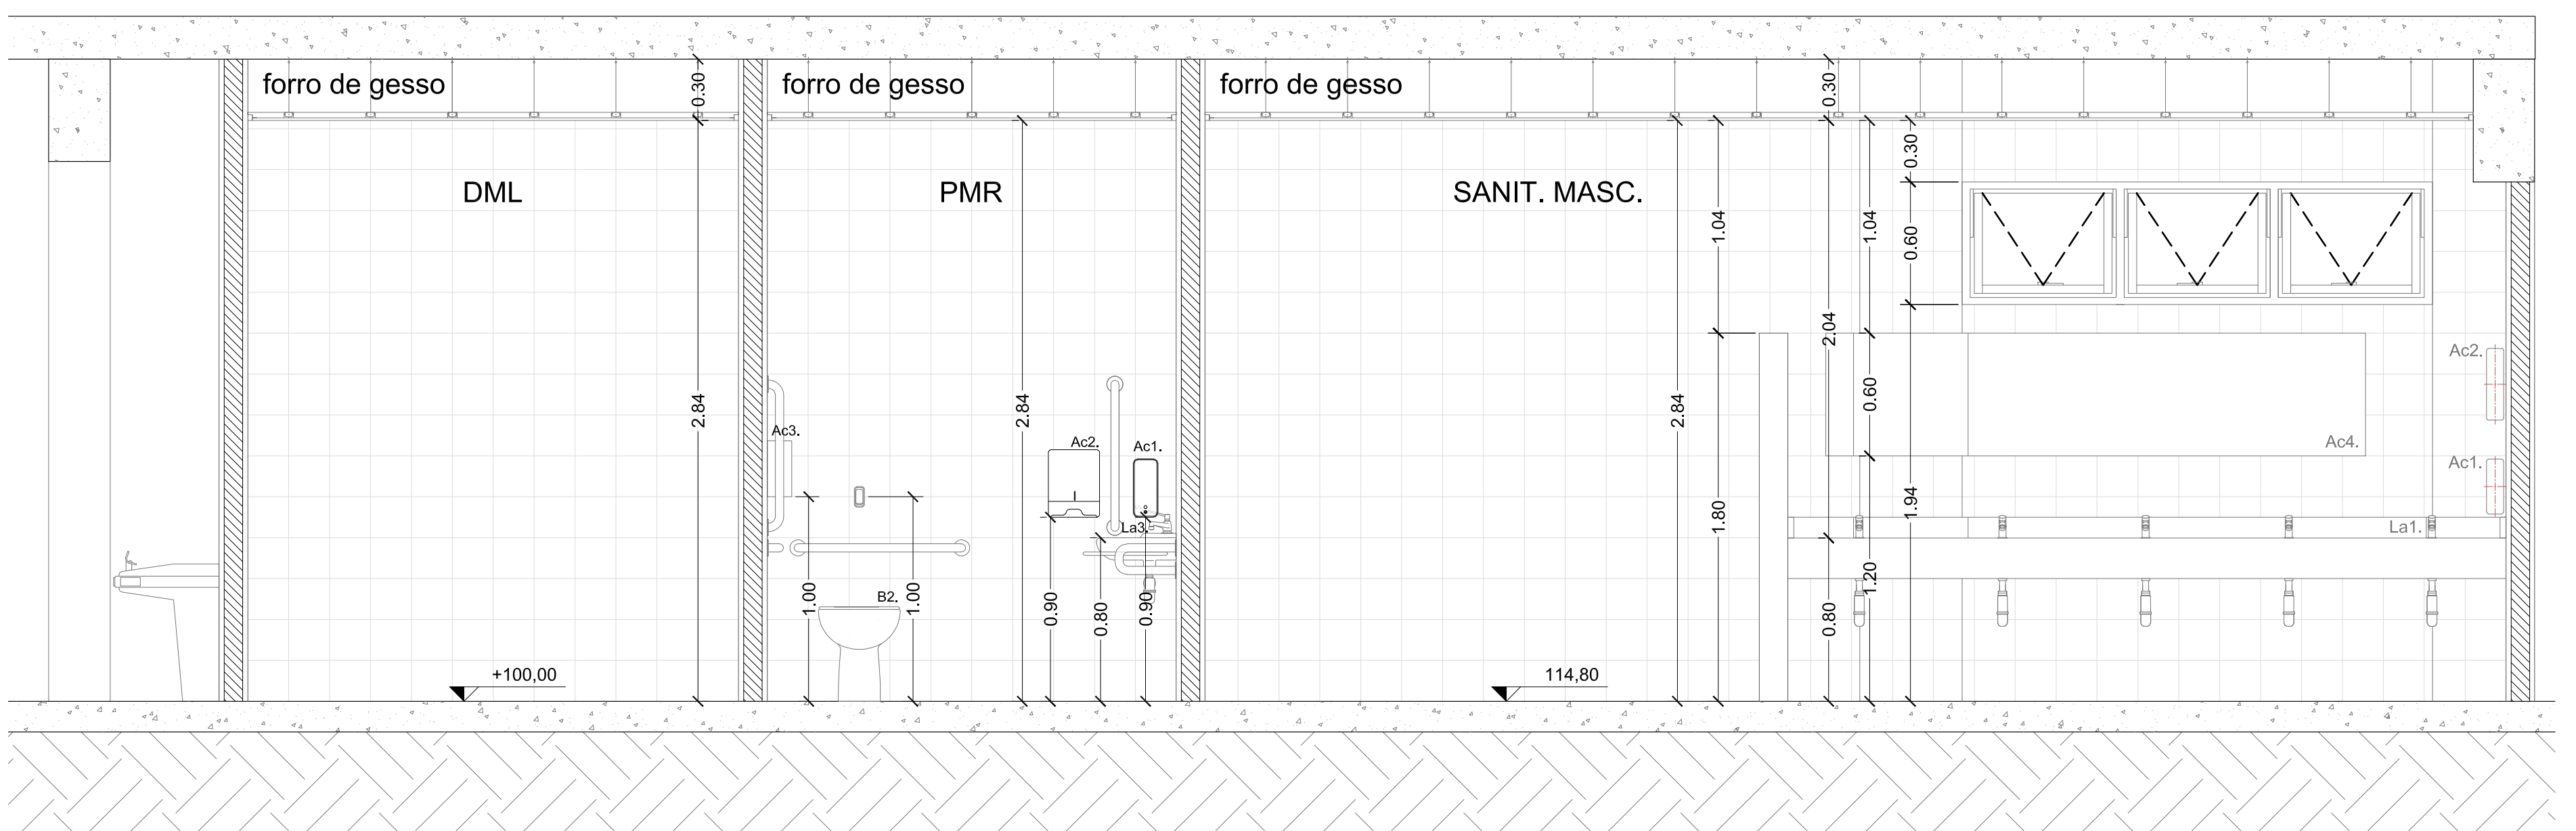


EQUIPAMENTOS/ACESSÓRIOS	
<b>BACIAS</b>	
<b>B1. BACIA EM LOUÇA, COR BRANCA</b> , COM MEDIDAS 600x360x400 (C/LxA/P) + TUBO DE LIGAÇÃO COM CANOPLA, CROMADOS + CONJUNTO DE FREGAÇÃO CROMADO + BOLSAS DE BORRACHA ADEQUADAS AO MODELO + ASSENTO PLÁSTICO BRANCO + VÁLVULA DE DESCARGA ADEQUADA AO MODELO NA PAREDE, COM ACABAMENTO ANTIQUADRADISMO + TUBO DE DESCARGA EM PVC COM ANEL ADEQUADO AO MODELO + FITA GOMETE PARA FREGAÇÃO.	
<b>B2. BACIA SANITÁRIA ACESSÍVEL SEM ABERTURA</b> , COM MEDIDAS 610x360x380 (C/LxA/P) + ASSENTO EM RESINA POLIÉSTER, COR BRANCA + BARRAS DE APOIO RETAS 800MM + VÁLVULA DE DESCARGA TIPO ALÇA ACESSÍVEL NA PAREDE, 1/2" BOMBA PRESSÃO 2,5 A 10 KG/CM².	
<b>M1. MICTÓRIO</b> COM SFÃO INTEGRADO, DE LOUÇA BRANCA, COM MEDIDAS 300x300x850 (C/LxA/P) + VÁLVULA PARA MICTÓRIO HORIZONTAL DE FECHAMENTO AUTOMÁTICO.	
<b>LAVATÓRIOS</b>	
<b>L1.1. CUBA DE EMBUTIR EM LOUÇA, ROSADA</b> + VÁLVULA DE ESCOAMENTO E SFÃO TIPO GARRAFA EM METAL CROMADO + TORNEIRA DE MESA, ACOMODAMENTO MANUAL E CÍRCULO DE FECHAMENTO AUTOMÁTICO, RESTRIÇÃO DE VAZÃO EM METAL CROMADO + TAMPO PARA BANDEJA EM GRANITO POLIDO, EM 20xL CMENL VARIÁVEL 65x17 CM.	
<b>L1.2. LAVATÓRIO LOUÇA BRANCA SUSPENSO</b> , 295x390 + SFÃO TIPO GARRAFA EM METAL CROMADO, VÁLVULA E ENGATE TUBO 1/2" EM METAL CROMADO + TORNEIRA DE MESA, BICA ALTA 400x100x100, ACOMODAMENTO POR TOQUE COM FECHAMENTO AUTOMÁTICO, RESTRIÇÃO DE VAZÃO EM METAL CROMADO.	
<b>L1.3. LAVATÓRIO DE LOUÇA PEQUENO SUSPENSO, 295x390 + TORNEIRA CLÍNICA DE LAVATÓRIO</b> + VÁLVULA DE ESCOAMENTO CROMADA + SFÃO TIPO GARRAFA EM METAL CROMADO, NOTAR NOS LAVATÓRIOS LOCALIZADOS NOS SANITÁRIOS, COLOCAR BARRA DE APOIO PARA LAVATÓRIO.	
<b>T1. TANQUE DE LOUÇA BRANCA COM COLUNA, ZEL OU EQUIVALENTE</b> + SFÃO TIPO COPO EM METAL CROMADO + VÁLVULA METÁLICA + TORNEIRA DE PAREDE COM BICA MÓVEL E AREJADOR EM LATÃO FUNDIDO.	
<b>CHUVEIROS</b>	
<b>CH1. CHUVEIRO</b> + METURADOR ADEQUADO AO MODELO DE CHUVEIRO	
<b>ACESSÓRIOS</b>	
<b>Ac1. SABONETEIRA</b> TIPO DEPENSER METÁLICA, PARA REPEL DE BOBIL.	
<b>Ac2. DEPENSER TOALHEIRO</b> METÁLICO ESMALTADO PARA COBERTA DE ZIRCONÍO, SEM ALAVANCA.	
<b>Ac3. DEPENSER PAPEL</b> INGENUO EM ABS PARA ROLÃO COM 150GR.	
<b>Ac4. ESPELHO EM VIDRO CRISTAL LISO, ESPESURA DE 4 MM</b> , COLOCADO SOBRE A PAREDE, DIMENSÃO VARIÁVEL (CONFORME 90CM (MÍN)).	
<b>DISCOS/PLACAS</b>	
<b>DH1. PLACA CIMENTADA MONOLÍTICA NÃO LAMINADA</b> , DE BAIXA DENSIDADE, RESINADA COM PREMENTO DE CONCRETO E ESPESURA DE 30MM (VER DETALHES).	

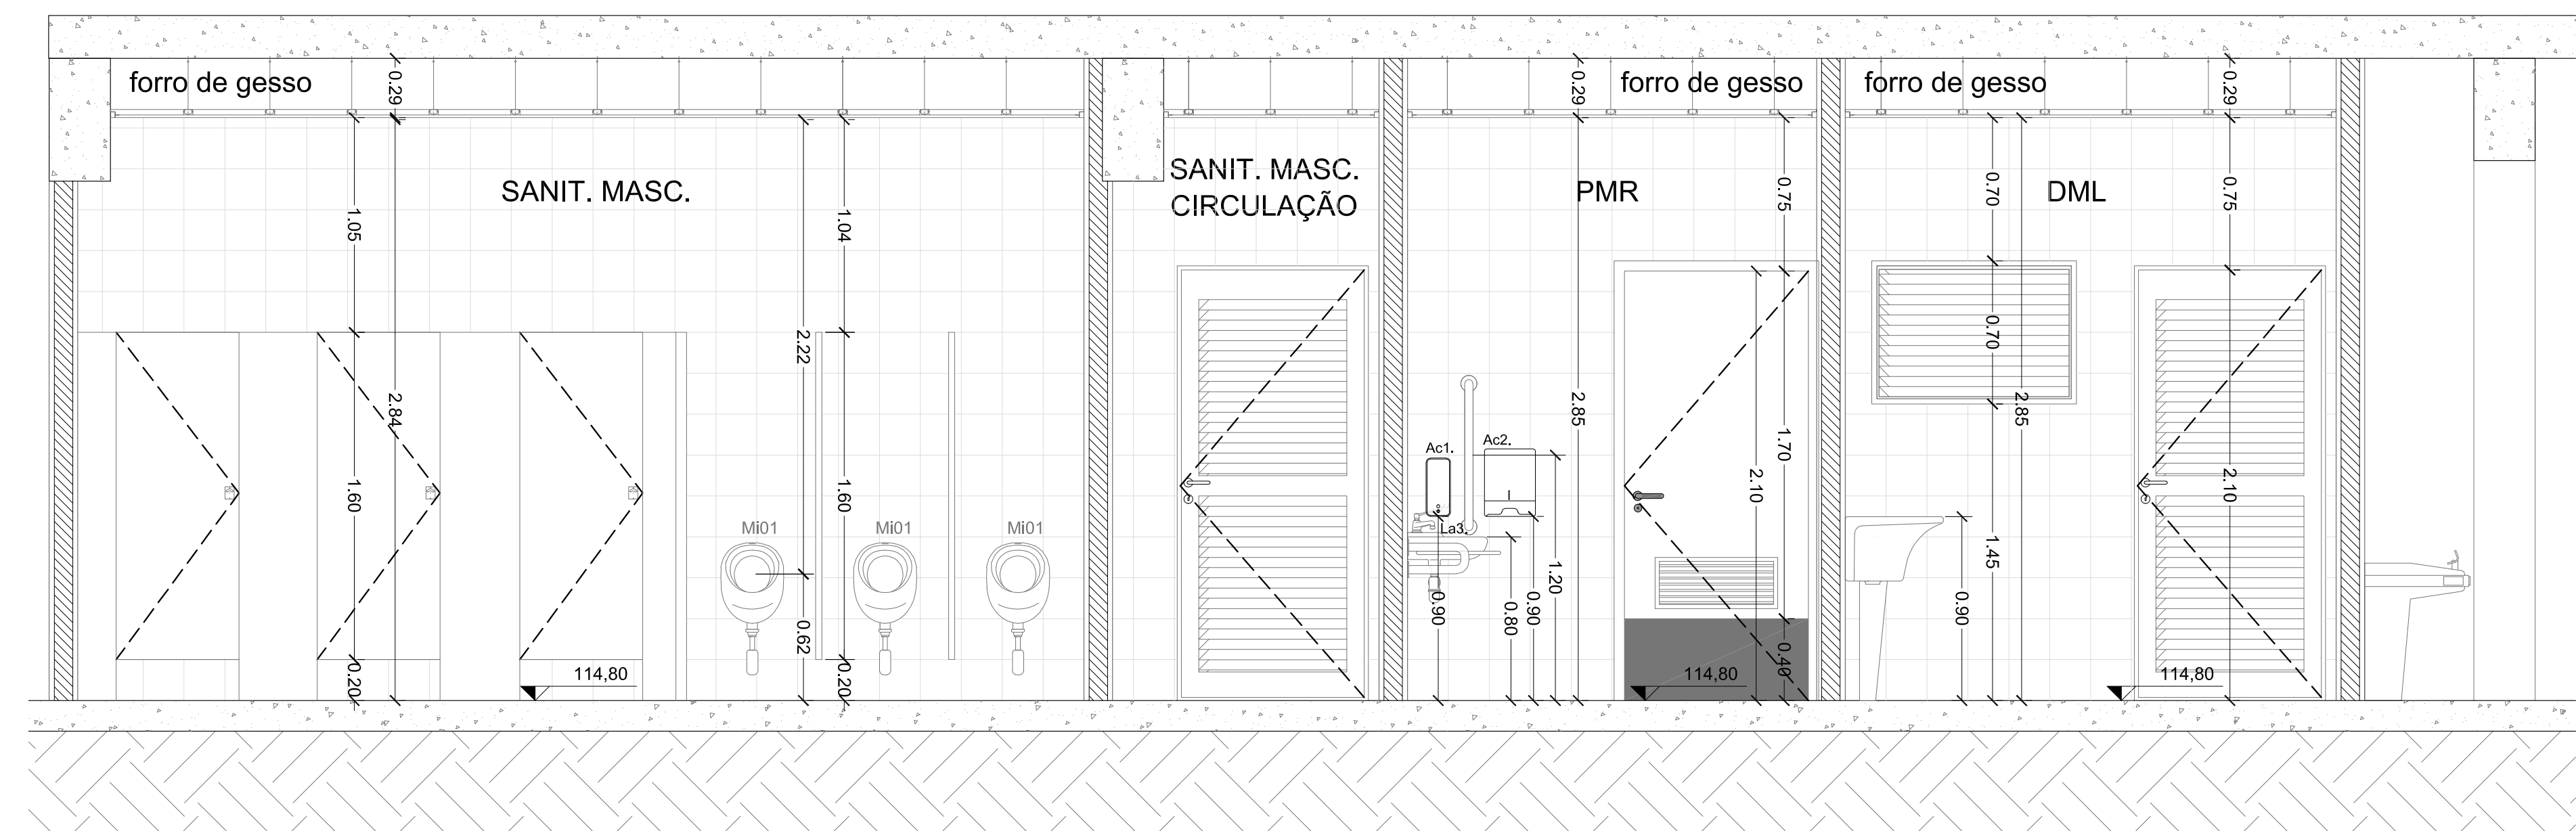

0	EMISSÃO INICIAL	15/09/2017	SG
REVISOR	DESCRIÇÃO	DATA	RUBRICA

UIE

Unidade de Infraestrutura

CPIS

Centro Paula Souza

GOVERNO DO ESTADO DE SÃO PAULO

OBRA

CAMPUS CEETEPS EM ITAPEVI

UNIDADE

ETEC ITAPEVI

LOCAL / MUNICÍPIO

ROD. ENGENHEIRO RENÉ BENEDITO DA SILVA - BAIRRO SÃO JOÃO - ITAPEVI / SP

ÁREA TÉCNICA

ARQUITETURA

ESCALA

INDICADA

FOLHA Nº

ARQ-024/042

TÍTULO

PROJETO BÁSICO

BLOCO ADMINISTRATIVO E PEDAGÓGICO (BAP)

DETALHE TÍPICO DO SANITÁRIO DE ALUNOS - CORTES EE, FF, GG

CONSTRUÇÃO

DESENHO

UIE

PROJETO

UIE

COORDENAÇÃO

UIE

REVISÃO

REVISÃO

DATA

15/09/2017

CONFIRMAR MEDIDAS NO LOCAL