




1 PLANTA - ELEMENTOS ESTRUTURAIS COBERTURA
Escala: 1/100

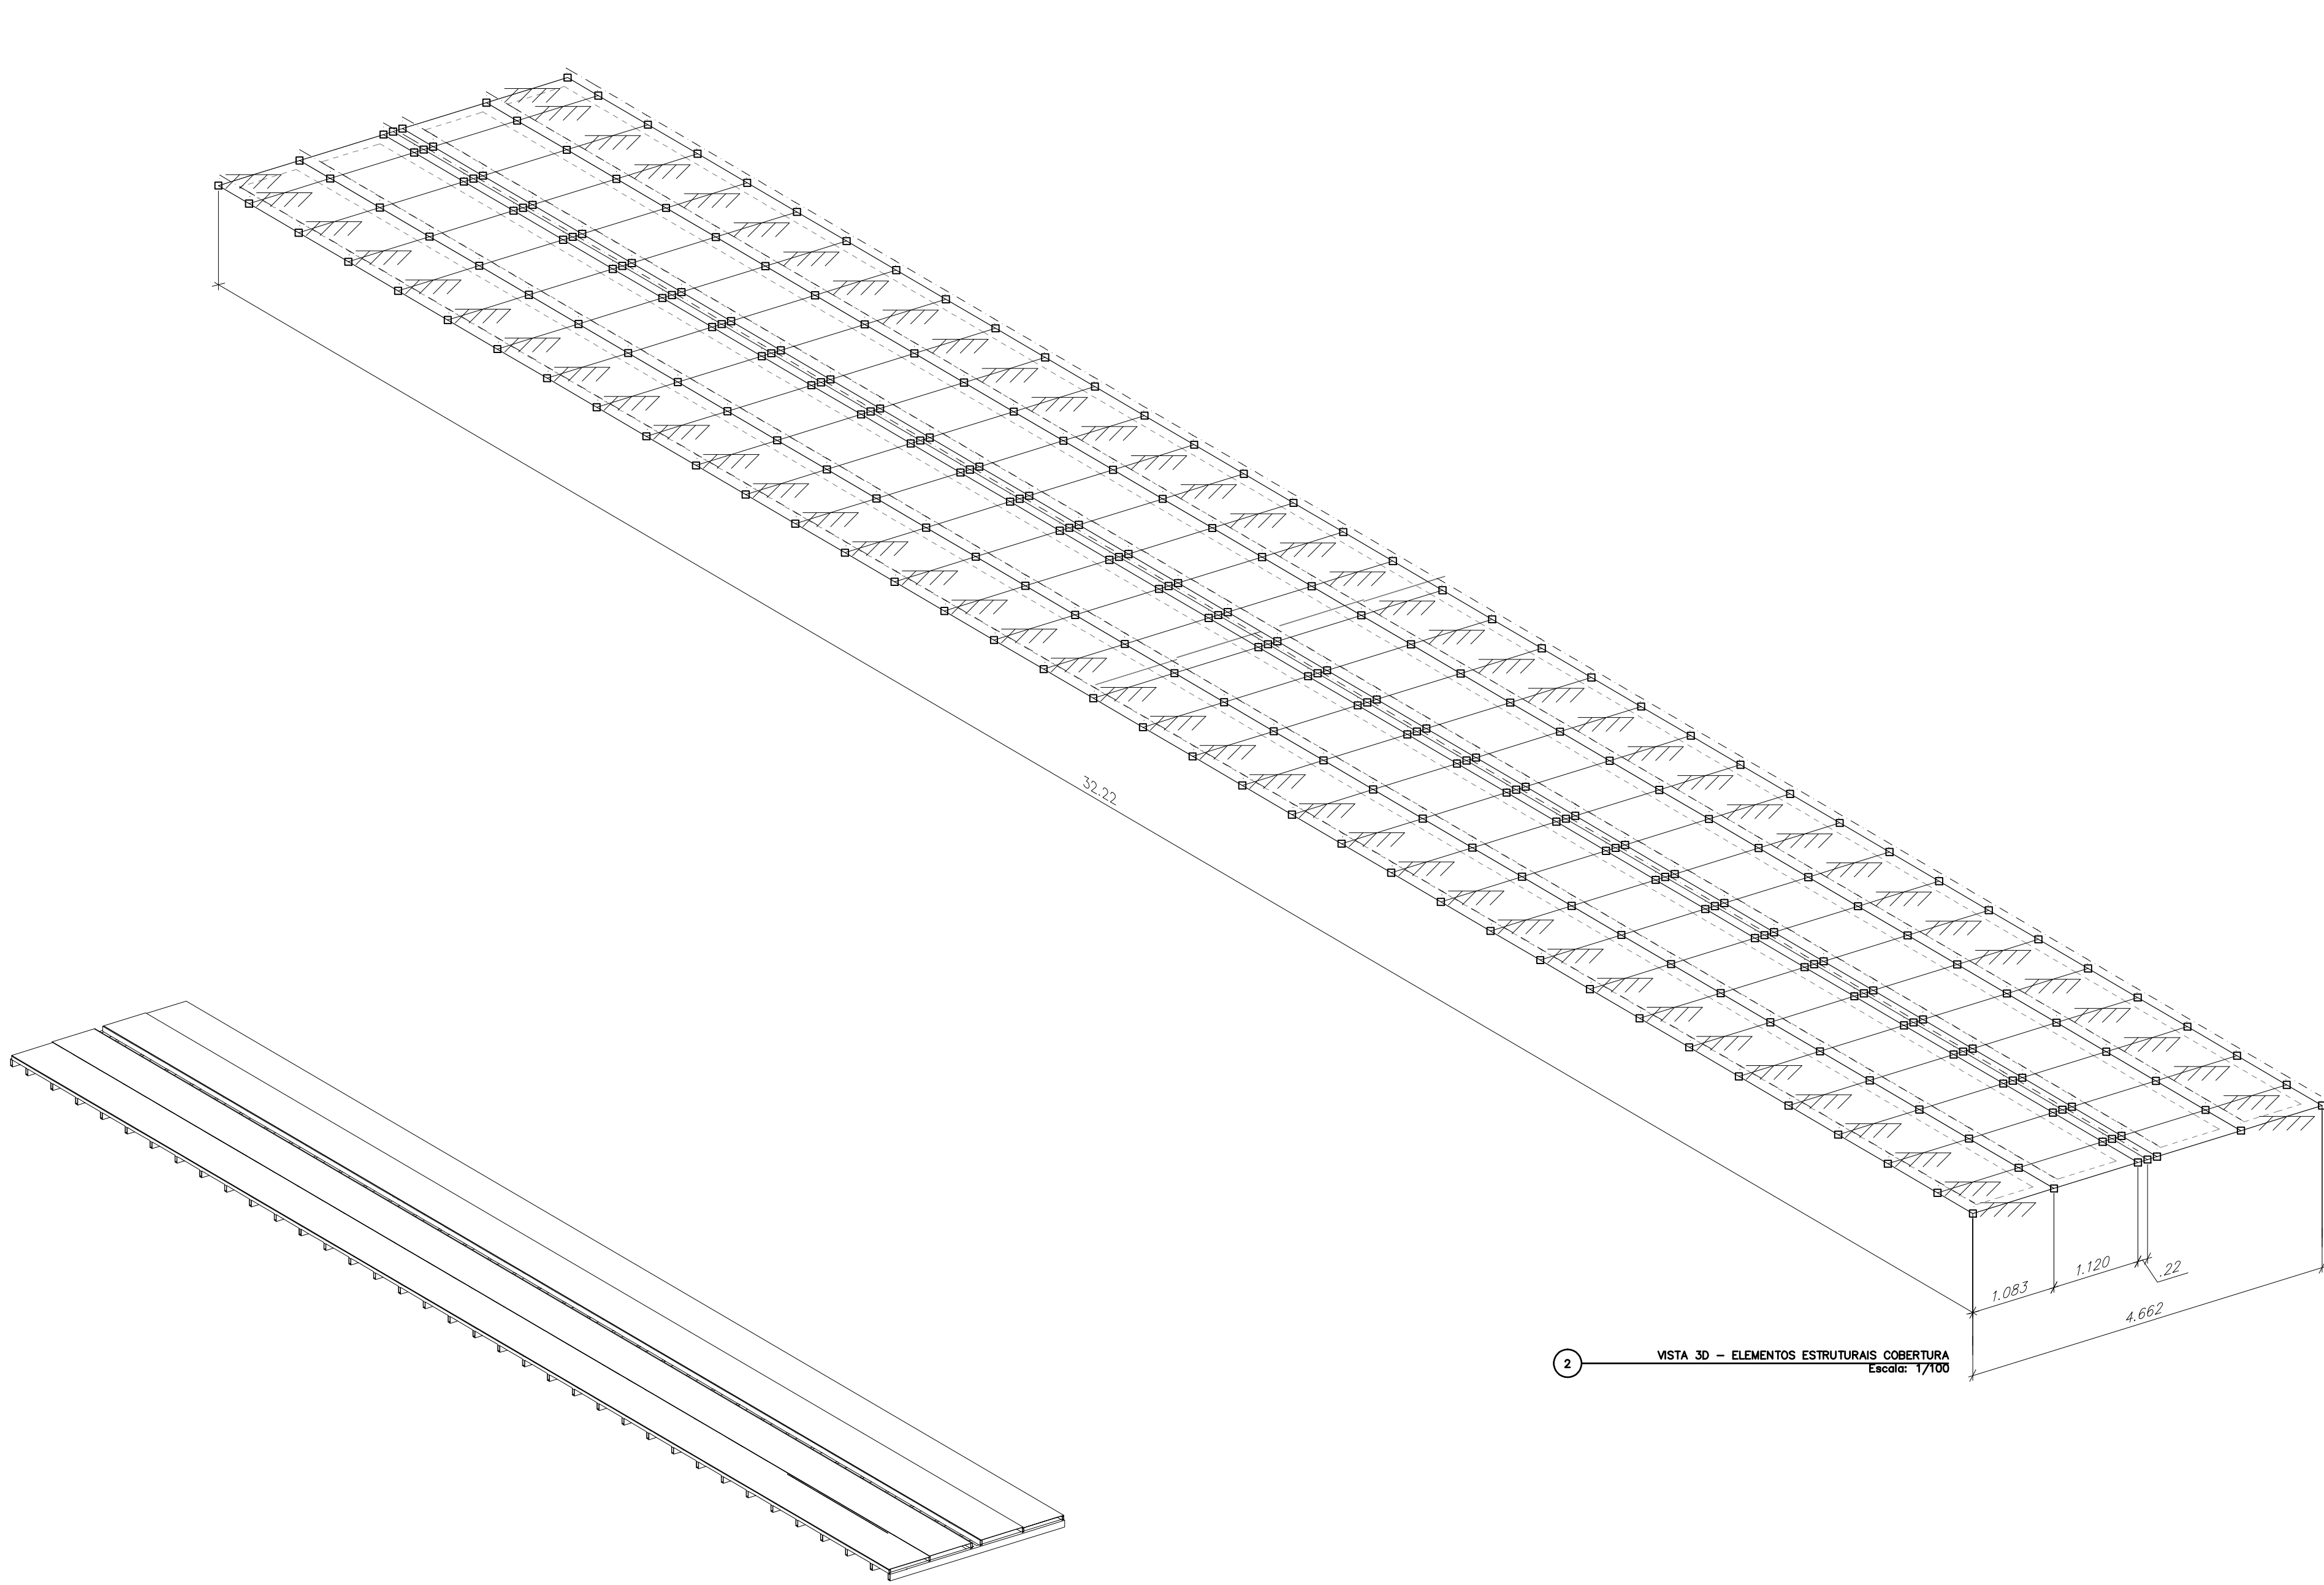


2 VISTA 3D - ELEMENTOS ESTRUTURAIS COBERTURA
Escala: 1/100

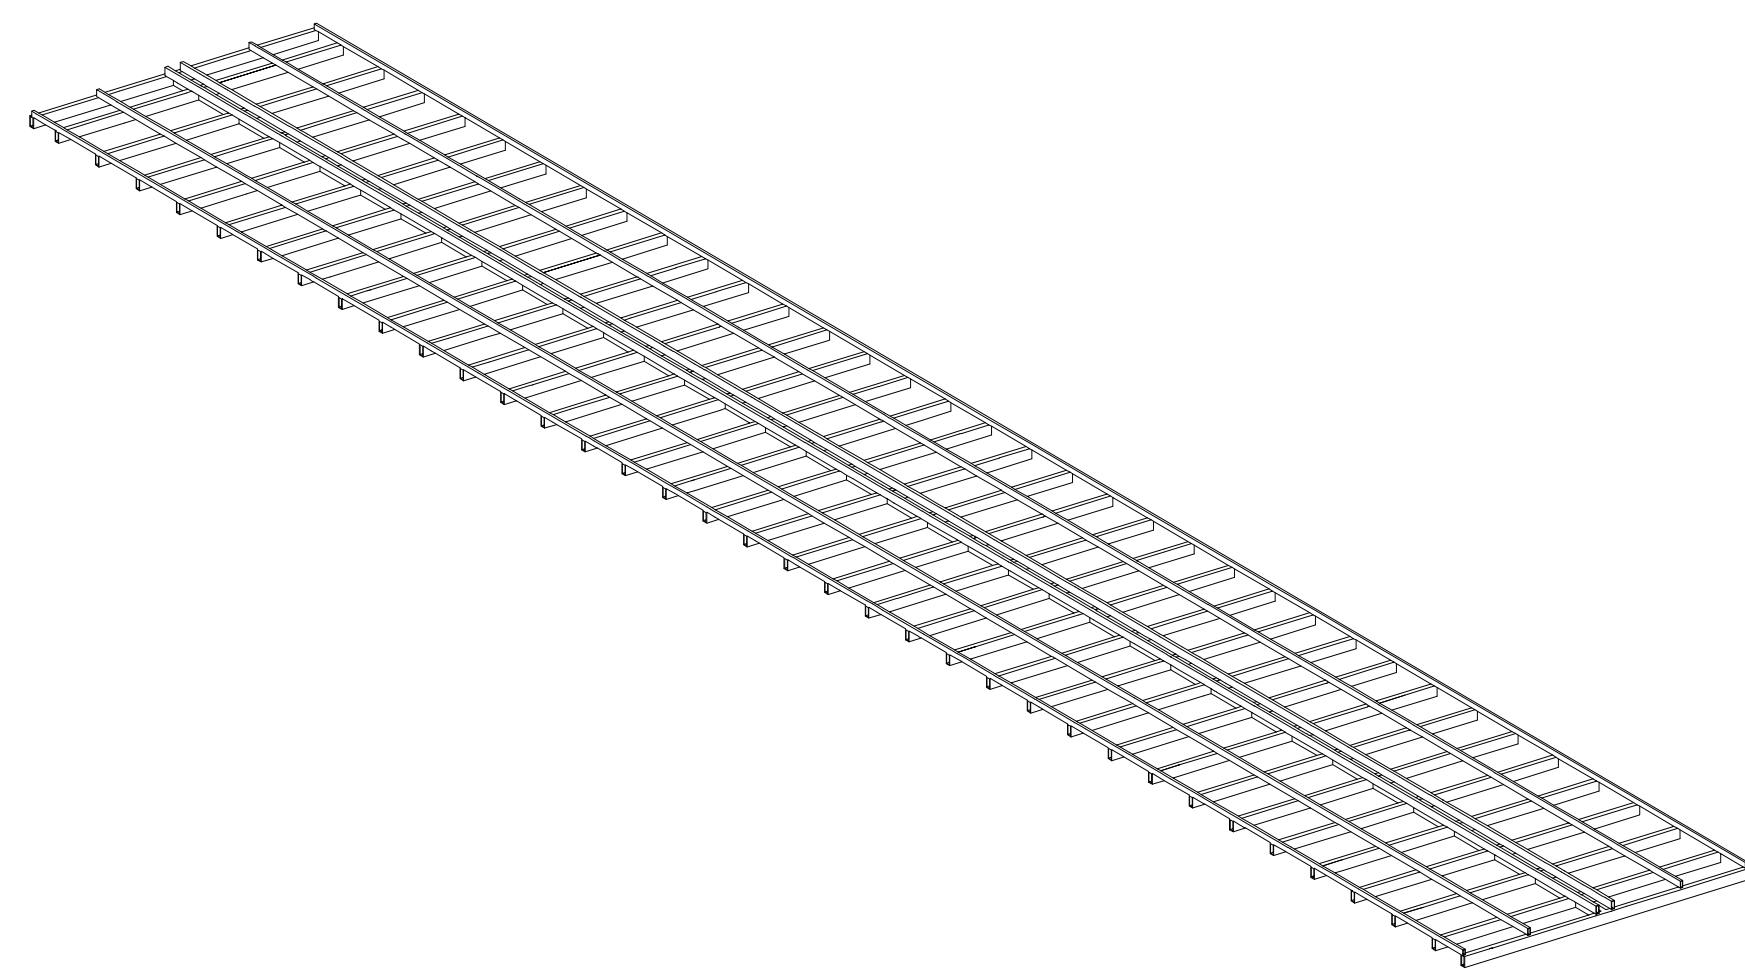

3 VOLUMÉTRICO - ELEMENTOS ESTRUTURAIS COBERTURA
Escala: 1/100

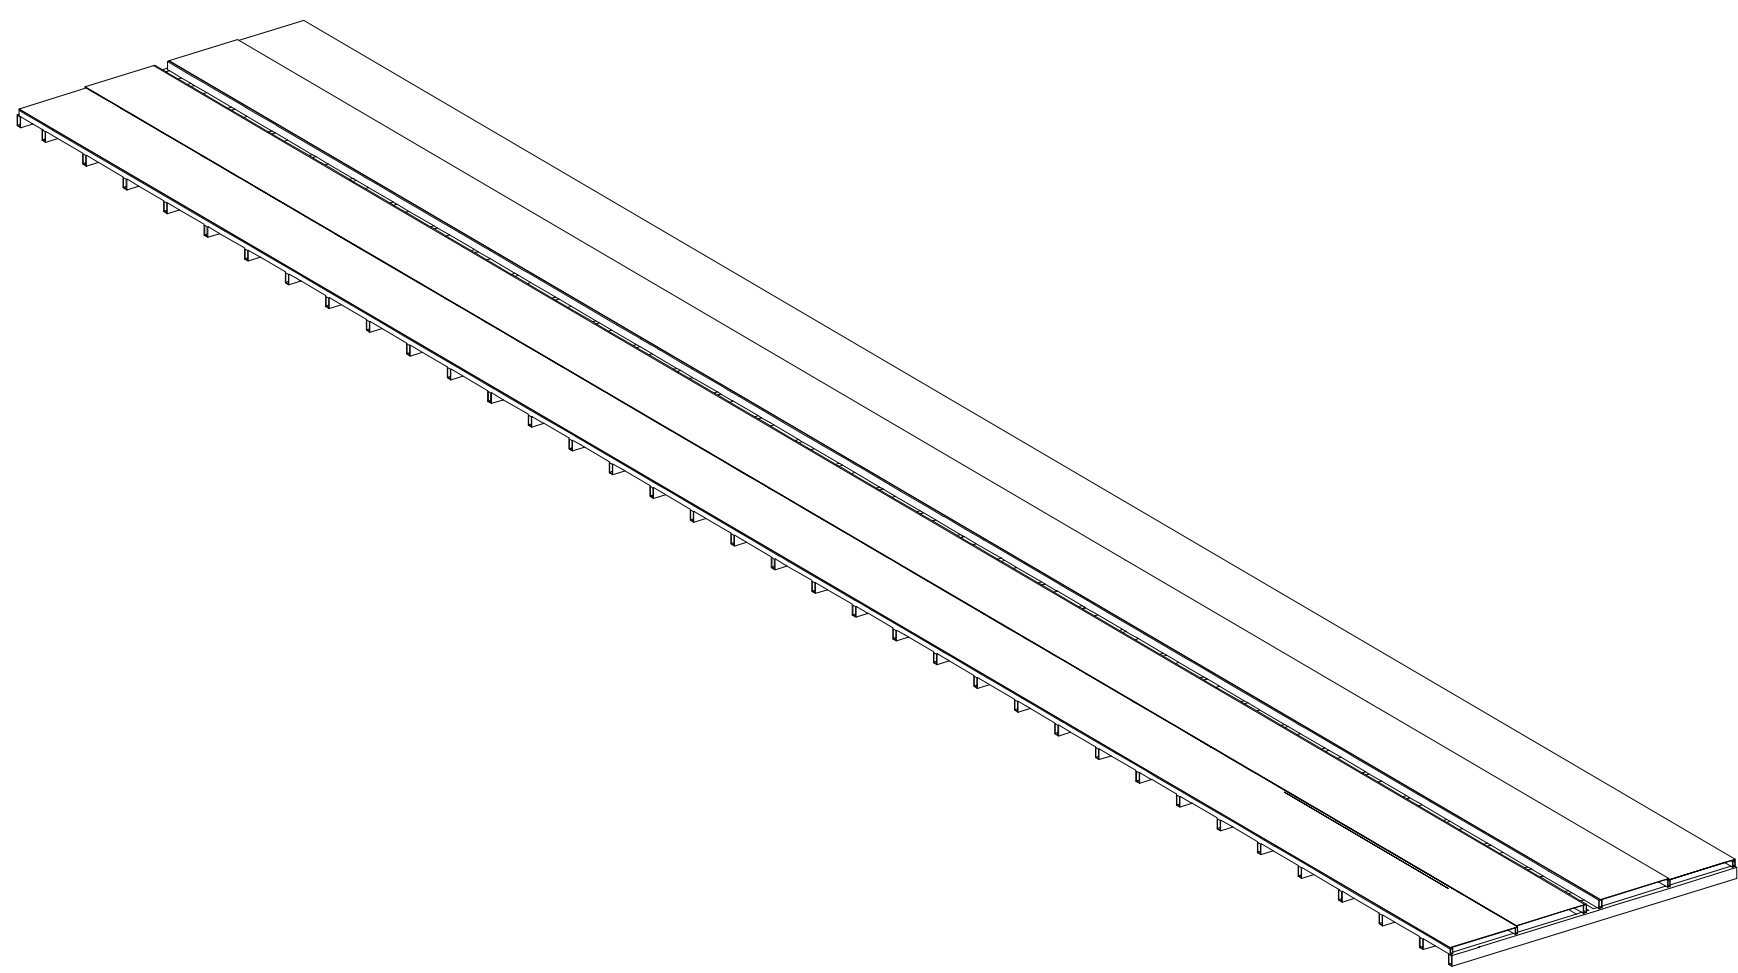

4 VOLUMÉTRICO - DISPOSIÇÃO COBERTURA EM VIDRO
Escala: 1/100

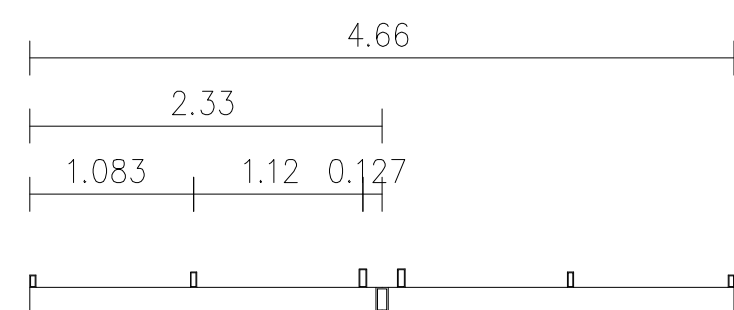

5 SEÇÃO TRANSVERSAL - ELEMENTOS ESTRUTURAIS COBERTURA
Escala: 1/50

0	EMISSÃO INICIAL	15/09/2017	SG
REVISOR	DESCRIÇÃO	DATA	RUBRICA

UIE	CPS	GOVERNO DO ESTADO DE SÃO PAULO
Unidade de Infraestrutura	Centro Paula Souza	
CBSA	UNIDADE	ETEC ITAPEVI
CAMPUS CEETEPS EM ITAPEVI	LOCAL / MUNICÍPIO	ROD. ENGENHEIRO RENÉ BENEDITO DA SILVA - BAIRRO SÃO JOÃO - ITAPEVI / SP
ÁREA TÉCNICA	ESCALA	FOLHA Nº
ARQUITETURA	INDICADA	ARQ-028/042
TÍTULO		
PROJETO BÁSICO		
BLOCO ADMINISTRATIVO E PEDAGÓGICO (BAP)		
ELEMENTOS ESTRUTURAIS DA COBERTURA		
CONSTRUÇÃO		
DESENHO	PROJETO	COORDENAÇÃO
UIE	UIE	UIE
OBSERVAÇÃO	DATA	REVISÃO
CONFIRMAR MEDIDAS NO LOCAL	15/09/2017	RO