


LEGENDA	
---	PERFIL DA VIA EXISTENTE
—	PERFIL DA VIA PROJETADO

PERFIL ALINHAMENTO - 04

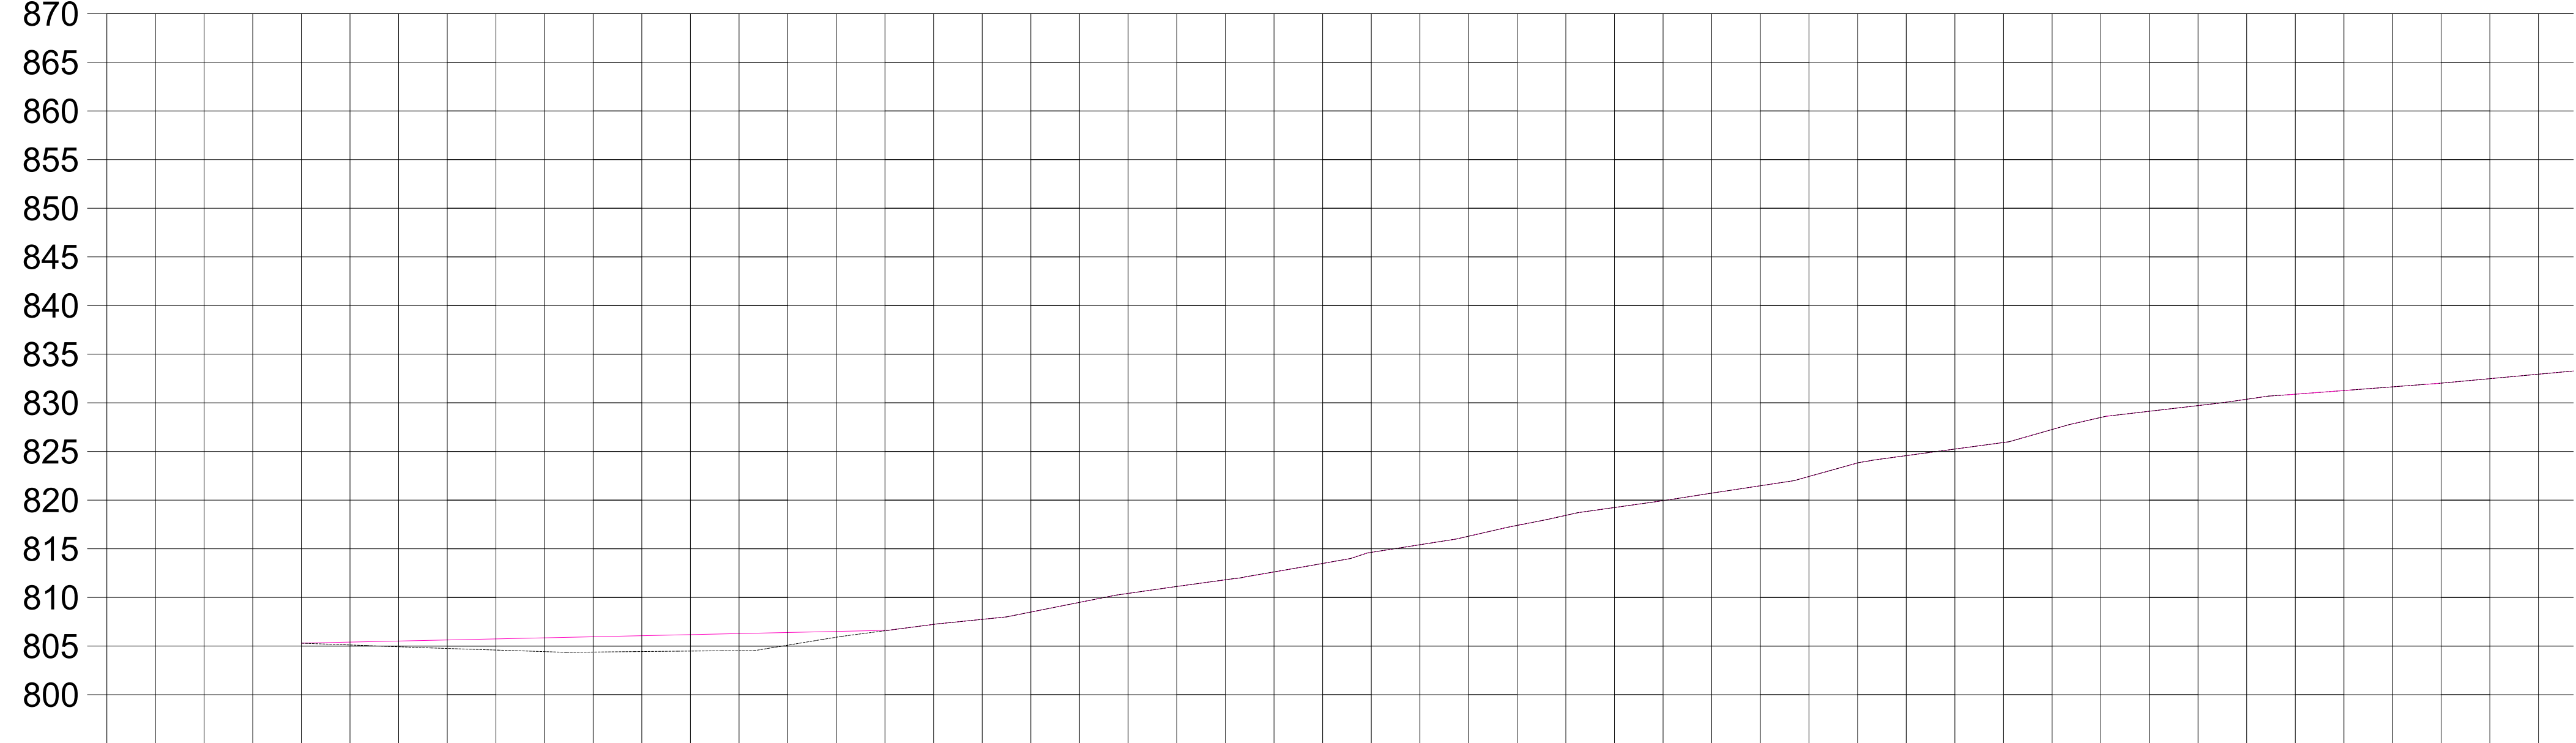

COTAS TERRENO/PROJETO	
ESTAQUEAMENTO	0 1 2 3 4 5 6 7 8 9 10 11
QUILOMETRAGEM	

PREFEITURA DO MUNICÍPIO DE ITAPEVI
SECRETARIA DE INFRAESTRUTURA E SERVIÇOS URBANOS



TÍTULO: PLANTA DE PAVIMENTAÇÃO
 PROJETO: PLANTA PAVIMENTAÇÃO
 OBRA: ESTRADA DO ARAÇARIGUAMA - ESTÂNCIA SÃO FRANCISCO
 COORDENADAS:
 INICIO PAVIMENTAÇÃO: -23.51598, -46.98445
 FIM PAVIMENTAÇÃO: -23.51074, -46.98839

Marcos de Oliveira Anjos
Secretário de Infraestrutura e Serviços Urbanos

Responsável técnico
Antonio Carlos do Amaral Cardoso
CREA n°: 0682274502-SP

Prefeitura Municipal de Itapevi
CNPJ n°: 46.523.031/0001-28

ASSUNTO:	EST 00 ATÉ 11	
PAVIMENTO:	ESCALA:	TIPO DE PROJETO:
ZONEAMENTO:	DATA:	ETAPA:
DESENHISTA:	IMPRESSO EM:	REVISÃO: