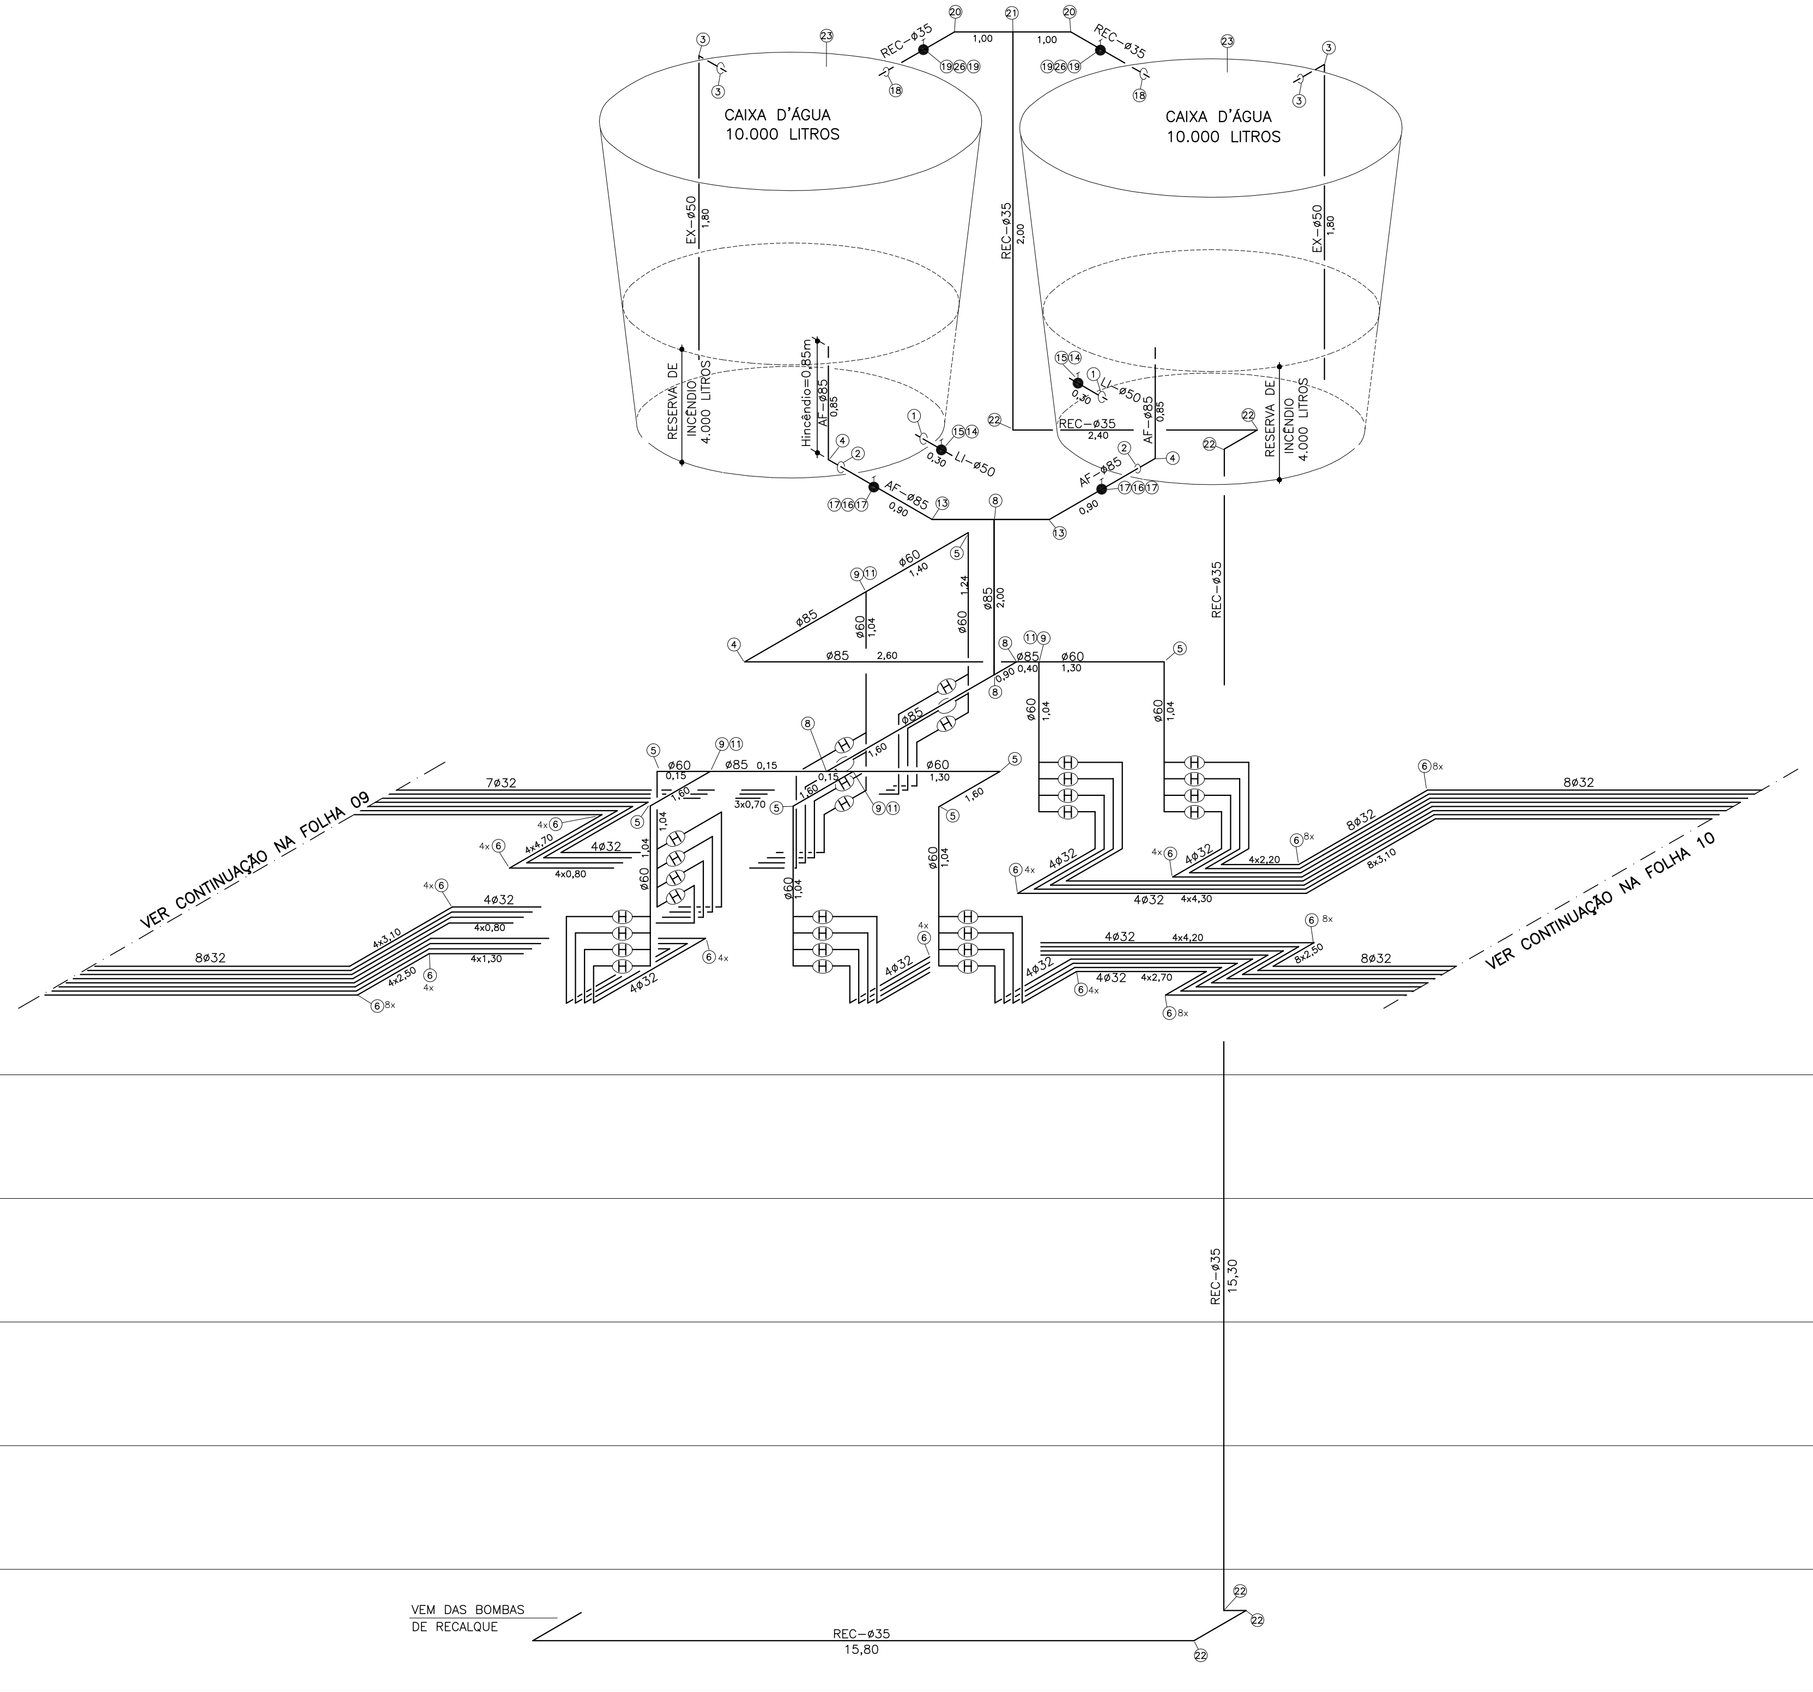

Nº	Q	DESCRIÇÃO
1	04	FLANGE, PVC SOLDÁVEL – DN50mm
2	02	FLANGE, PVC SOLDÁVEL – DN85mm
3	02	COTOVELO 90°, PVC SOLDÁVEL – DN50mm
4	03	COTOVELO 90°, PVC SOLDÁVEL – DN85mm
5	06	COTOVELO 90°, PVC SOLDÁVEL – DN60mm
6	137	COTOVELO 90°, PVC SOLDÁVEL – DN32mm
7	194	COTOVELO 90°, PVC SOLDÁVEL – DN25mm
8	03	TE, PVC SOLDÁVEL – DN85mm
9	01	TE DE REDUÇÃO, PVC SOLDÁVEL – DN85x60mm
10	23	TE DE REDUÇÃO, PVC SOLDÁVEL – DN32x25mm
11	03	BUCHA DE REDUÇÃO, PVC SOLDÁVEL – DN85x60mm
12	33	BUCHA DE REDUÇÃO, PVC SOLDÁVEL – DN32x25mm
13	02	COTOVELO 45°, PVC SOLDÁVEL – DN85mm
14	02	REGISTRO DE GAVETA BRUTO, DN11/2"
15	06	ADAPTADOR CURTO, PVC – DN50mm x 11/2"
16	02	REGISTRO DE GAVETA BRUTO, DN3"
17	04	ADAPTADOR CURTO, PVC – DN85mm x 3"
18	02	FLANGE, COBRE – DN35mm
19	04	CONECTOR PONTA, COBRE – DN35mm x 11/4"
20	02	COTOVELO 45°, COBRE– DN35mm
21	01	TE 90°, COBRE– DN35mm
22	06	COTOVELO 90°, COBRE– DN35mm
23	02	CAIXA D'ÁGUA EM FIBERGLASS – 6.000 LITROS
24	207	COTOVELO 90°, COBRE– DN22mm
25	32	TE, PVC SOLDÁVEL – DN32mm
26	02	REGISTRO DE GAVETA BRUTO, DN11/4"
462,50		TUBO EM PVC SOLDÁVEL – DN25mm, EM METROS
462,50		TUBO EM PVC SOLDÁVEL – DN32mm, EM METROS
4,20		TUBO EM PVC SOLDÁVEL – DN50mm, EM METROS
11,00		TUBO EM PVC SOLDÁVEL – DN60mm, EM METROS
8,40		TUBO EM PVC SOLDÁVEL – DN85mm, EM METROS
35,00		TUBO EM COBRE CLASSE E – DN35mm, EM METROS
386,00		TUBO EM COBRE CLASSE E – DN22mm, EM METROS

ESQUEMA ISOMÉTRICO DE ÁGUA FRIA – CAIXAS D'ÁGUA E BARRILETE
S/ESCALA

FONTE / DADOS DE BASE

AUTORES DO PROJETO / COLABORADORES

CDHU – Gestão

ARQ. IRENE B. RIZZO — Coordenação — ART
ARQ. MARCIO FREIRE PENTEADO — Gestão — ART

Análise

ENG. JOÃO LUIZ FERREIRA NEVES — Análise — ART

HERJACKTECH TECNOLOGIA E ENGENHARIA LTDA. – Autoria

ENG° MICHELE MONTONE — Coordenação — ART
ARQ. LÉO TOMCHINSKY — Projetista — ART
ENG. WILMA UYEDA — Projetista — ART

LEGENDA/TABELAS

NOTA

1 – VER LEGENDA E NOTAS GERAIS NA FOLHA 01.

Revisões (discriminação)	Nº	Data	Rubrica

Companhia de Desenvolvimento Habitacional e Urbano
CDHU
Rua Boa Vista,170. CEP. 01014–000. São Paulo. Tel.3248.2000. CGCMF 47.865.597/0001–9

PROJETO
UNIDADE HABITACIONAL PADRÃO

CÓDIGO
V | 0 | 4 | 2 | F–01

TÍTULO: HIDRÁULICA | ÁREA: HID | FOLHA: 08/13

ASSUNTO
ESQUEMA ISOMÉTRICO DE ÁGUA FRIA
CAIXAS D'ÁGUA/ BARRILETE

ESCALA GRÁFICA: 0 5 10 15(m) | ESCALA NOMINAL: INDICADA | DATA: DEZ/2013

ASSINATURAS

proprietário | cgc

aprovação do projeto – responsável técnico
Cia. de Desenvolvimento Habitacional e Urbano do Est. de São Paulo — c.r.e.a. 20314/D — pref. — a.r.t.

obra – responsável técnico — c.r.e.a. — pref. — a.r.t.

ESPAÇO PARA APROVAÇÃO

LISTA 1

CÓDIGO CDHU EMPREENDIMENTO

Programa	Região	Município	Terreno	Fase	Versão	Etapa do Projeto
0 0	0 0	0 0	0 0	0	0	P E