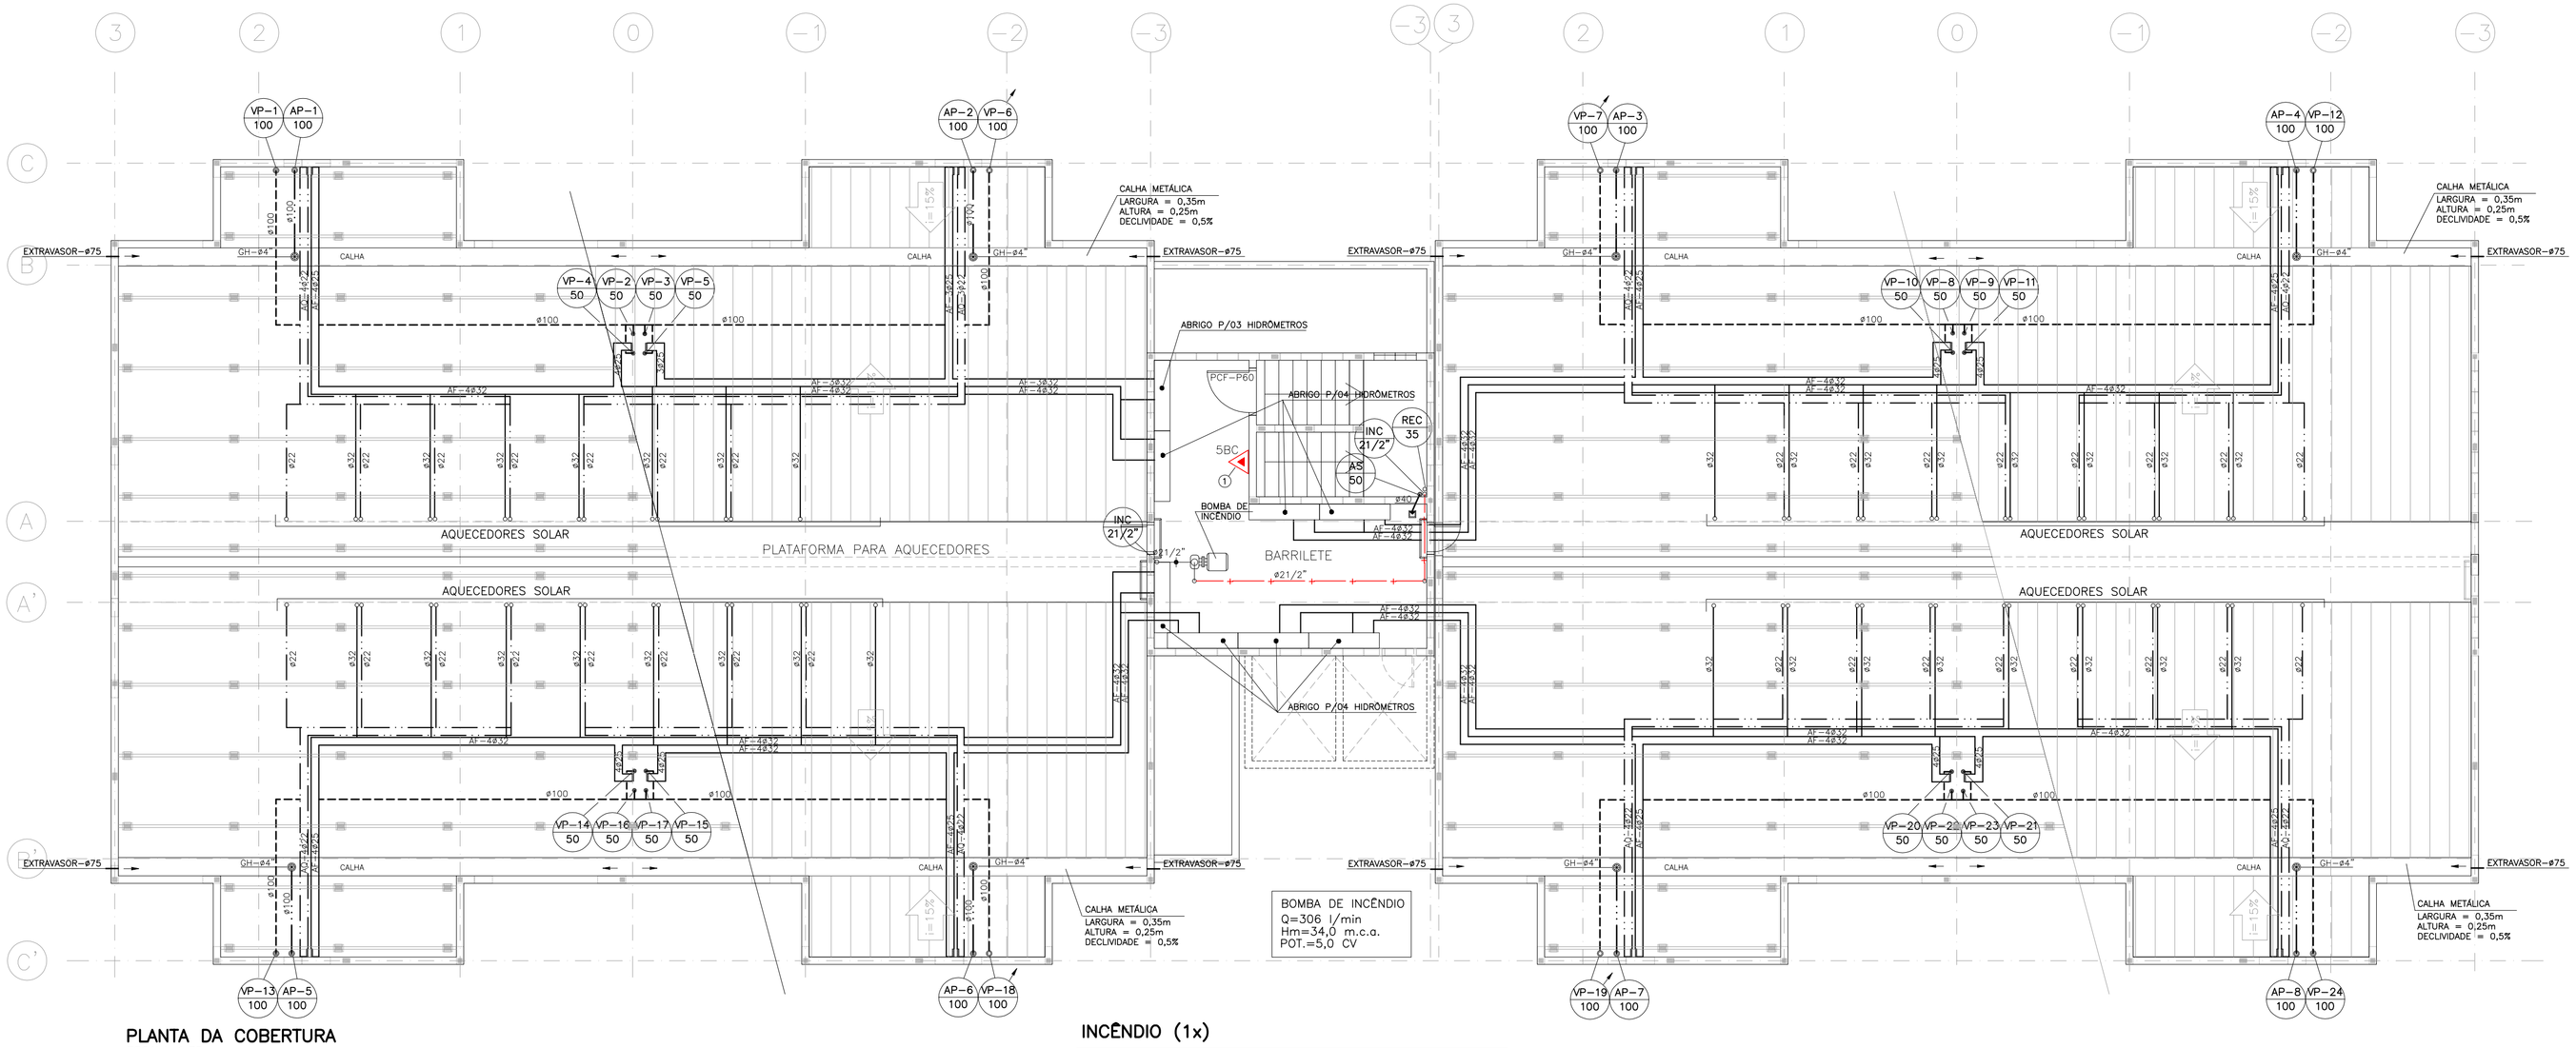

PLANTA DA COBERTURA
ESCALA 1:75

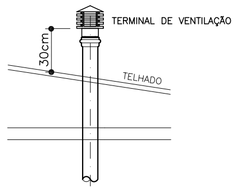

DETALHE DA VENTILAÇÃO NO TELHADO
S/ESCALA

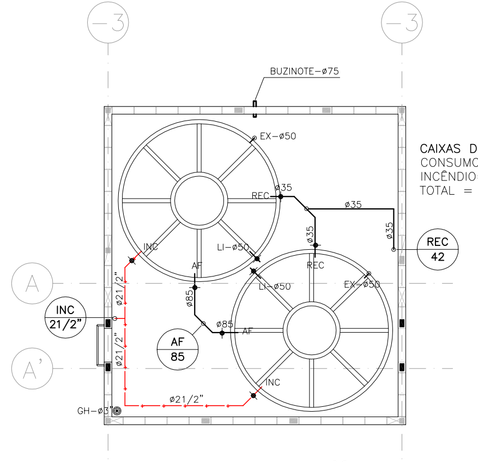

CAIXAS D'ÁGUA
CONSUMO=12.000 LITROS
INCÊNDIO= 8.000 LITROS
TOTAL = 20.000 LITROS

PLANTA DAS CAIXAS D'ÁGUA
ESCALA 1:75
CAIXAS D'ÁGUA-2x15.000 LITROS
NOTA: EX E LI DESÁGUAM NA LAJE
(PROTEGER C/TELA MILIMETRADA)

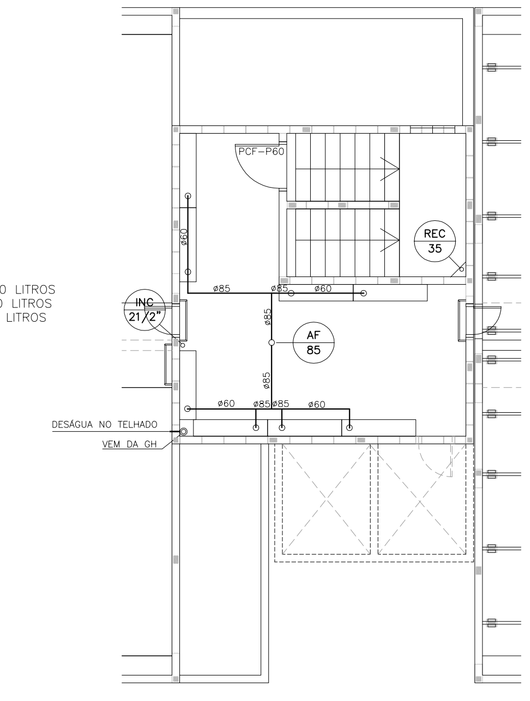

PLANTA DO BARRILETE (TETO)
ESCALA 1:75

INCÊNDIO (1x)

Nº	Q	DESCRIÇÃO
1	01	EXTINTOR DE GÁS CARBÔNICO (5BC) – 6 QUILOS

ABRIGO PARA 03 HIDRÔMETROS INDIVIDUAIS (1x)

Nº	Q	DESCRIÇÃO
1	02	TE, PVC SOLDÁVEL – DN60mm
2	03	BUCHA DE REDUÇÃO, PVC SOLDÁVEL – DN60x32mm
3	07	COTOVELO 90°, PVC SOLDÁVEL – DN32mm
4	03	REGISTRO DE GAVETA BRUTO DN1"
5	06	ADAPTADOR CURTO, PVC – DN32mm x 1"
6	03	SISTEMA DE MEDIÇÃO INDIVIDUAL REMOTO
0,40		TUBO EM PVC SOLDÁVEL – DN60mm, EM METROS
3,95		TUBO EM PVC SOLDÁVEL – DN32mm, EM METROS

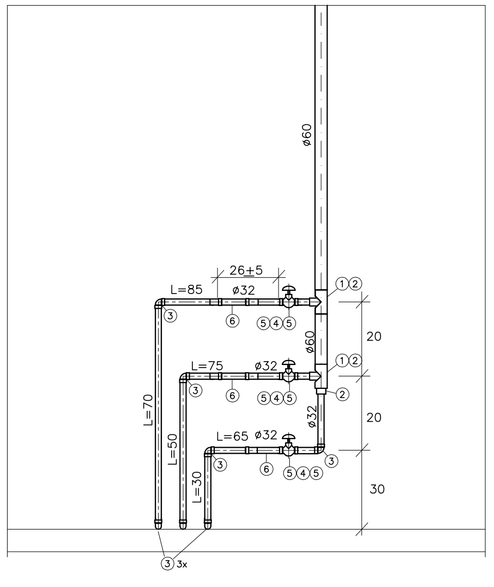

ABRIGO PARA 04 HIDRÔMETROS INDIVIDUAIS (7x)

Nº	Q	DESCRIÇÃO
1	03	TE, PVC SOLDÁVEL – DN60mm
2	04	BUCHA DE REDUÇÃO, PVC SOLDÁVEL – DN60x32mm
3	09	COTOVELO 90°, PVC SOLDÁVEL – DN32mm
4	04	REGISTRO DE GAVETA BRUTO DN1"
5	08	ADAPTADOR CURTO, PVC – DN32mm x 1"
6	04	SISTEMA DE MEDIÇÃO INDIVIDUAL REMOTO
0,60		TUBO EM PVC SOLDÁVEL – DN60mm, EM METROS
5,80		TUBO EM PVC SOLDÁVEL – DN32mm, EM METROS

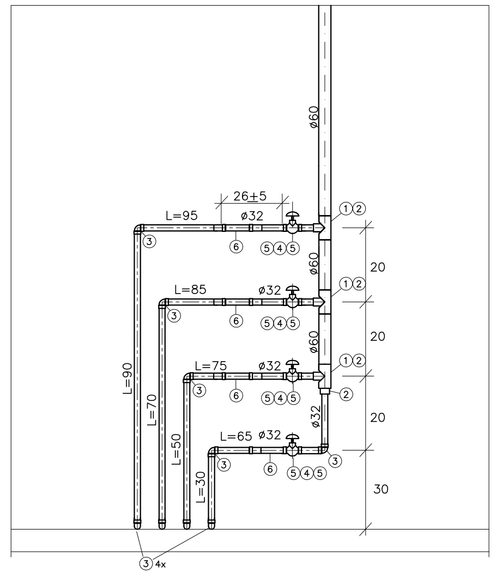

FONTE / DADOS DE BASE

AUTORES DO PROJETO / COLABORADORES

CDHU – Gestão

ARQ. IRENE B. RIZZO — Coordenação — ART
ARQ. MARCIO FREIRE PENTEADO — Gestão — ART

Análise

ENG. JOÃO LUIZ FERREIRA NEVES — Análise — ART

HERJACKTECH TECNOLOGIA E ENGENHARIA LTDA. – Autoria

ENG° MICHELE MONTONE — Coordenação — ART
ARQ. LÉO TOMCHINSKY — Projetista — ART
ENG. WILMA UYEDA — Projetista — ART

LEGENDA/TABELAS

NOTA
1 – VER LEGENDA E NOTAS GERAIS NA FOLHA 01.

Revisões (discriminação)	Nº	Data	Rubrica

Companhia de Desenvolvimento Habitacional e Urbano
CDHU
Rua Boa Vista,170. CEP. 01014-000. São Paulo. Tel.3248.2000. CGCMF 47.865.597/0001-9

PROJETO
UNIDADE HABITACIONAL PADRÃO

CÓDIGO
V | 0 | 4 | 2 | F-01

TÍTULO: HIDRÁULICA | ÁREA: HID | FOLHA: 03/13

ASSUNTO
PLANTA DA COBERTURA/CAIXAS D'ÁGUA
DETALHE DO CAVALETE PARA HIDRÔMETROS

ESCALA GRÁFICA: 0 5 10 15(m) | ESCALA NOMINAL: INDICADA | DATA: DEZ/2013

ASSINATURAS

proprietário — cgc

aprovação do projeto – responsável técnico — Cia. de Desenvolvimento Habitacional e Urbano do Est. de São Paulo — c.r.e.a. 20314/D — pref. — a.r.t.

obra – responsável técnico — c.r.e.a. — pref. — a.r.t.

ESPAÇO PARA APROVAÇÃO

LISTA 1

CÓDIGO CDHU EMPREENDIMENTO

Programa	Região	Município	Terreno	Fase	Versão	Etapa do Projeto
0 0	0 0	0 0 0	0 0	0 0	0	P E