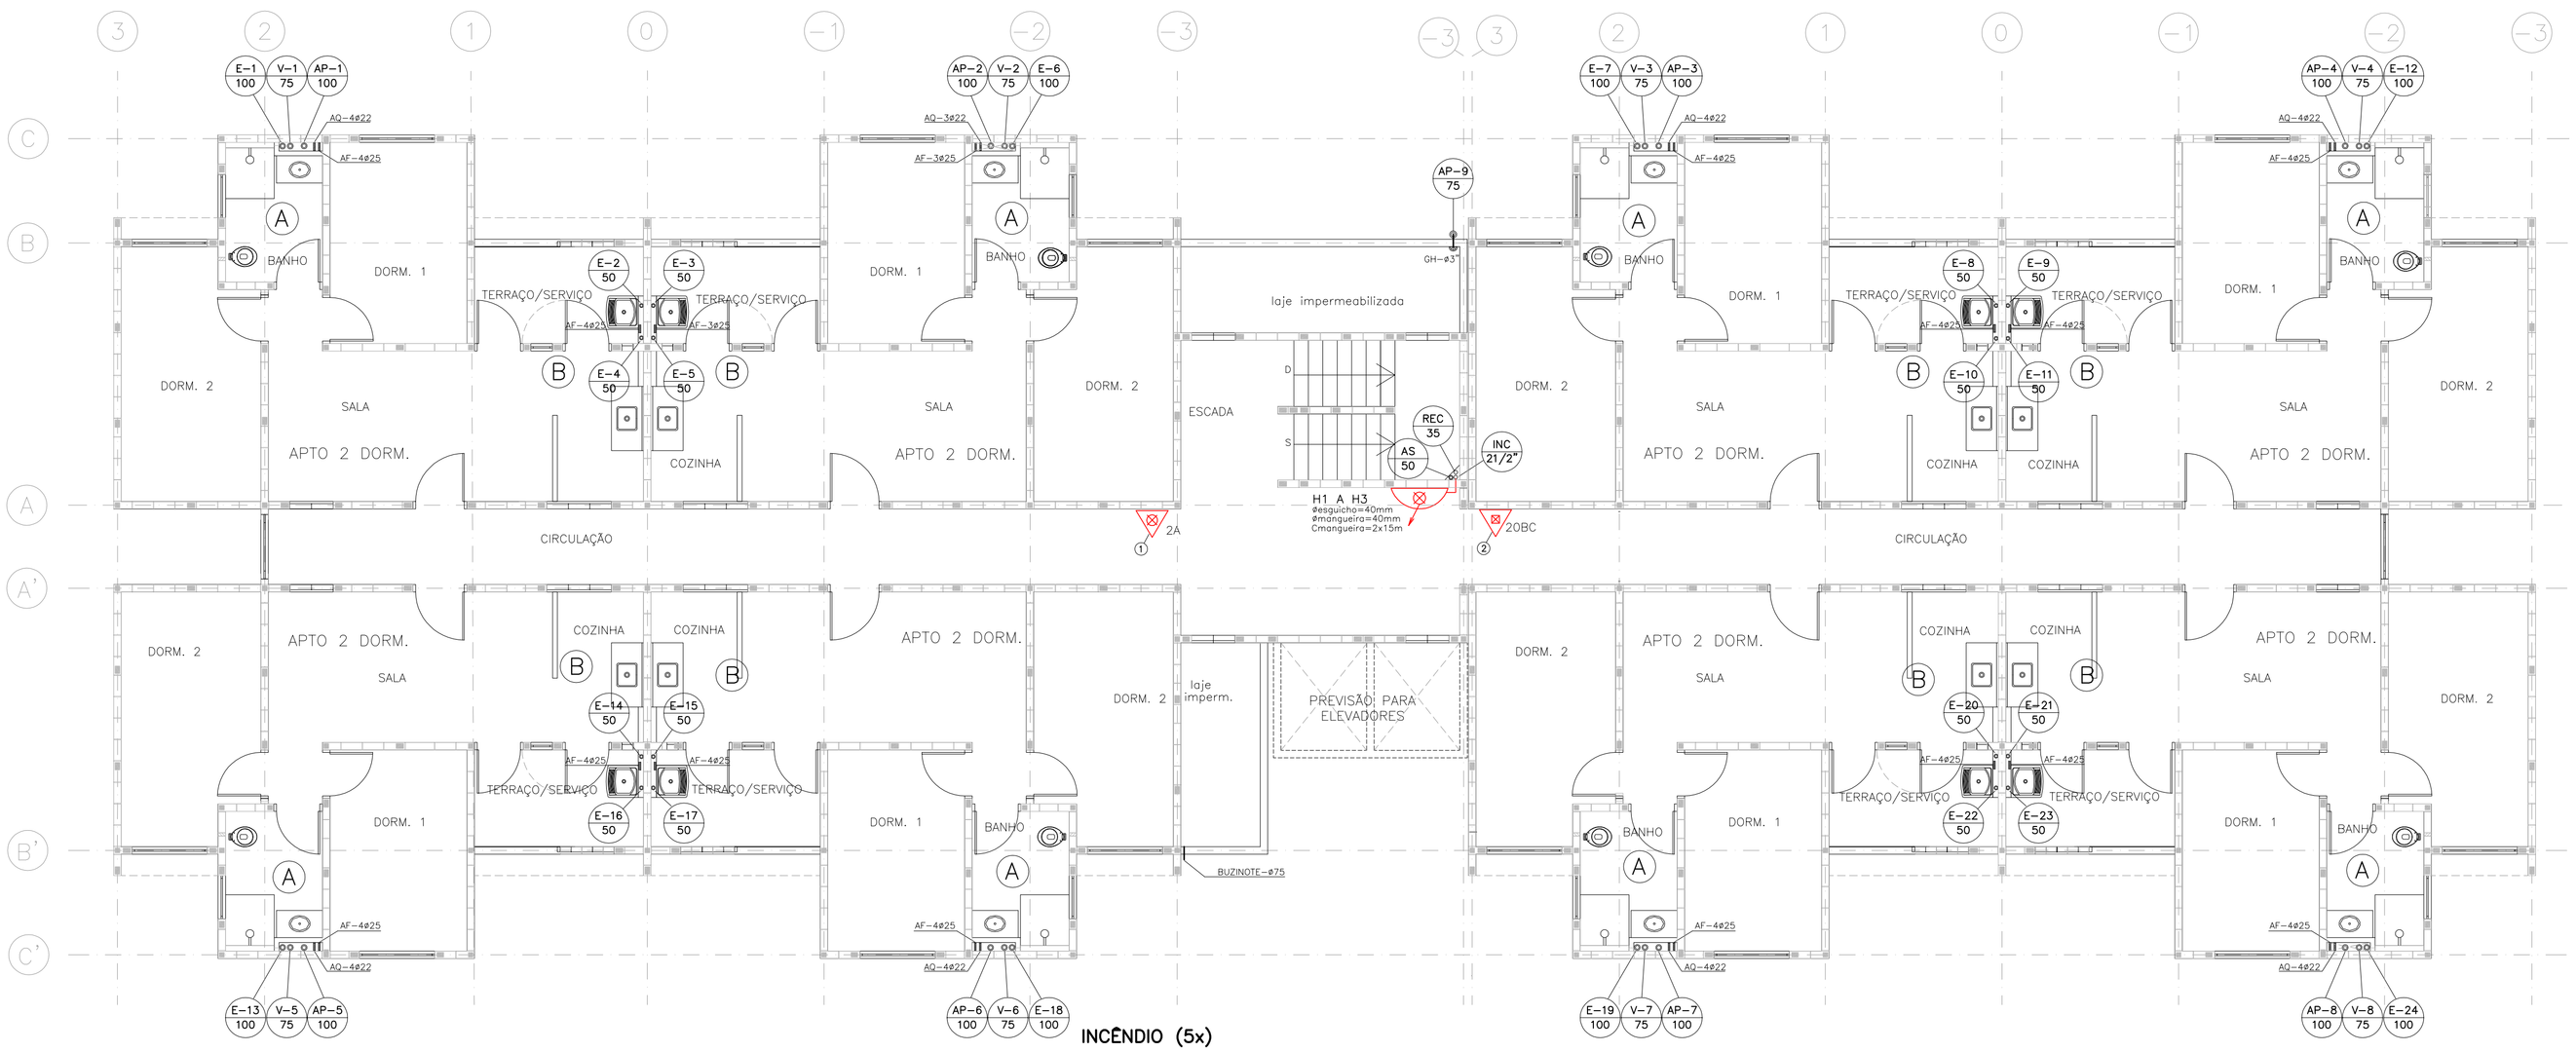

PLANTA PAV. TIPO – 2° AO 4°
ESCALA 1:75

INCÊNDIO (5x)

N°	Q	DESCRIÇÃO
1	01	EXTINTOR DE ÁGUA PRESSURIZADA (2A) – 10 LITROS
2	01	EXTINTOR DE PÓ QUÍMICO BC (20BC) – 4 QUILOS

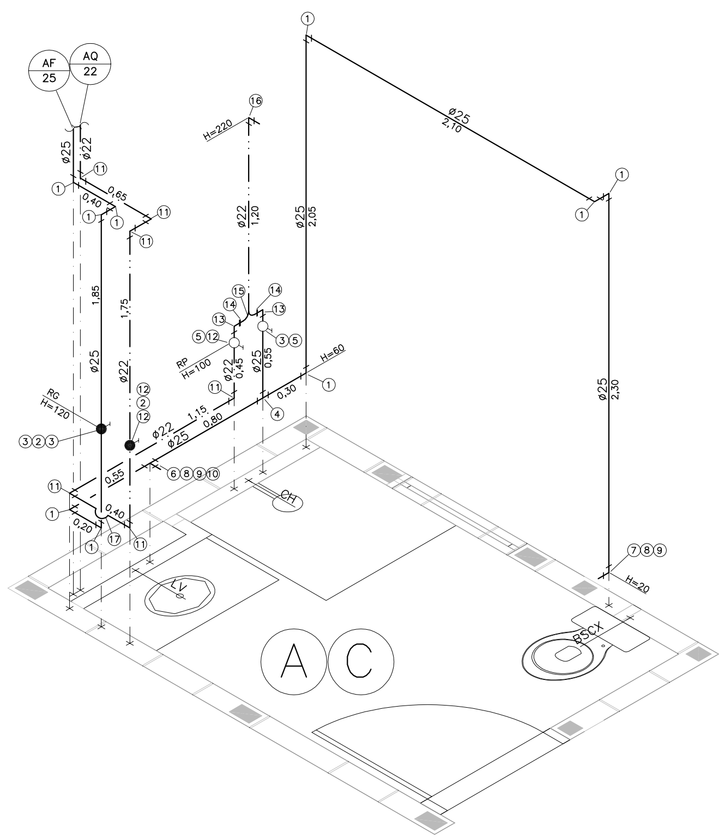

ISOMÉTRICO – BANHO – TIPO/TÉRREO (31x)
ESCALA 1:25

ISOMÉTRICO A/C (31x)

N°	Q	DESCRIÇÃO
1	09	COTOVELO 90°, PVC SOLDÁVEL – DN25mm
2	02	REGISTRO DE GAVETA CROMADO DN3/4"
3	03	ADAPTADOR CURTO, PVC – DN25mm x 3/4"
4	01	TE, PVC SOLDÁVEL – DN25mm
5	02	REGISTRO DE PRESSÃO CROMADO DN3/4"
6	01	TE DE REDUÇÃO 90°, PVC SRM –DN25mmx1/2"
7	01	COTOVELO DE REDUÇÃO 90°, PVC SRM –DN25mmx1/2"
8	02	ENGATE FLEXÍVEL EM PVC DN1/2"x50cm
9	02	NIPLE DUPLO, PVC – DN1/2"
10	01	TORNEIRA CROMADA PARA LAVATÓRIO – DN1/2"
11	06	COTOVELO 90°, COBRE– DN22mm
12	03	CONECTOR COBRE, MACHO – DN22mm x 3/4"
13	02	COTOVELO 90°, COBRE, FÊMEA, ROSCAxROSCA – DN3/4"
14	02	NIPLE DUPLO, COBRE – DN3/4"
15	01	TE DUPLA CURVA, COBRE – DN22mm
16	01	COTOVELO 90°, COBRE, FÊMEA – DN22mm x 1/2"
17	01	CURVA DE TRANSPOSIÇÃO, COBRE – DN22mm
11,10		TUBO EM PVC SOLDÁVEL – DN25mm, EM METROS
5,60		TUBO EM COBRE CLASSE E – DN22mm, EM METROS

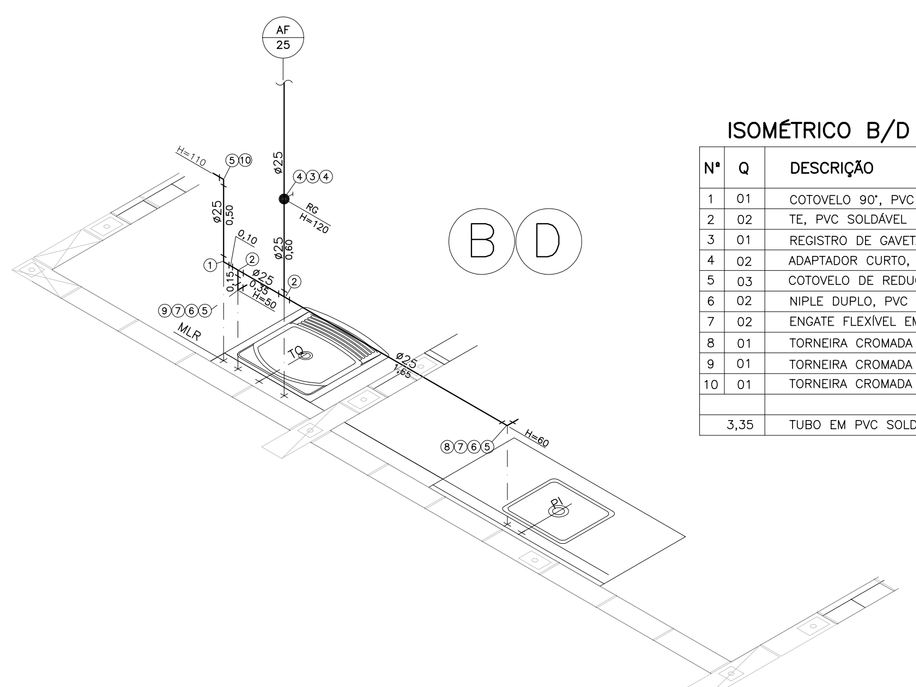

ISOMÉTRICO – A.SERVIÇO/COZINHA – TIPO (31x)
ESCALA 1:25

ISOMÉTRICO B/D (31x)

N°	Q	DESCRIÇÃO
1	01	COTOVELO 90°, PVC SOLDÁVEL – DN25mm
2	02	TE, PVC SOLDÁVEL – DN25mm
3	01	REGISTRO DE GAVETA CROMADO DN3/4"
4	02	ADAPTADOR CURTO, PVC – DN25mm x 3/4"
5	03	COTOVELO DE REDUÇÃO 90°, PVC SRM –DN25mmx1/2"
6	02	NIPLE DUPLO, PVC – DN1/2"
7	02	ENGATE FLEXÍVEL EM PVC DN1/2"x50cm
8	01	TORNEIRA CROMADA PARA PIA DE BANCADA – DN1/2"
9	01	TORNEIRA CROMADA P/TANQUE DE BANCADA – DN1/2"
10	01	TORNEIRA CROMADA PARA MLR – DN1/2"
3,35		TUBO EM PVC SOLDÁVEL – DN25mm, EM METROS

FONTE / DADOS DE BASE

AUTORES DO PROJETO / COLABORADORES

CDHU – Gestão

ARQ. IRENE B. RIZZO – Coordenação – ART
ARQ. MARCIO FREIRE PENTEADO – Gestão – ART

Análise

ENG. JOÃO LUIZ FERREIRA NEVES – Análise – ART

HERJACKTECH TECNOLOGIA E ENGENHARIA LTDA. – Autoria

ENG° MICHELE MONTONE – Coordenação – ART
ARQ. LÉO TOMCHINSKY – Projetista – ART
ENG. WILMA UYEDA – Projetista – ART

LEGENDA/TABELAS

NOTA
1 – VER LEGENDA E NOTAS GERAIS NA FOLHA 01.

Revisões (discriminação)	N°	Data	Rubrica

Companhia de Desenvolvimento Habitacional e Urbano
CDHU
Rua Boa Vista,170. CEP. 01014-000. São Paulo. Tel.3248.2000. CGCMF 47.865.597/0001-9

PROJETO

UNIDADE HABITACIONAL PADRÃO

CÓDIGO

V | 0 | 4 | 2 | F-01

TÍTULO | ÁREA | FOLHA

HIDRÁULICA | HID | 02/13

ASSUNTO

PLANTA DO PAVIMENTO TIPO (2° AO 5°)
ISOMÉTRICOS DE ÁGUA FRIA

ESCALA GRÁFICA | ESCALA NOMINAL | DATA

0 5 10 15(m) | INDICADA | DEZ/2013

ASSINATURAS

proprietário | cgc

aprovação do projeto – responsável técnico
Cia. de Desenvolvimento Habitacional e Urbano do Est. de São Paulo – c.r.e.a. 20314/D – pref. – a.r.t.

obra – responsável técnico – c.r.e.a. – pref. – a.r.t.

ESPAÇO PARA APROVAÇÃO

LISTA 1

CÓDIGO CDHU EMPREENDIMENTO

Programa	Região	Município	Terreno	Fase	Versão	Etapa do Projeto
0 0	0 0	0 0	0 0	0	0	P E