

ARQ. IRENE B. RIZZO	Coordenação	ART
ARQ. MARCIO FREIRE PENTEADO	Gestão	ART
Eng. JOÃO LUIZ FERREIRA NEVES	Análise	ART
HERJACKTECH TECNOLOGIA E ENGENHARIA LTDA. – Autoria		
ENG. MICHELE MONTONE	Coordenação	ART
ARQ. LEO TOMCHINSKY	Projeto	ART
ENG. WILMA UYEDA	Projeto	ART

Revisões (discriminação)	Nº	Data	rubrica

Companhia de Desenvolvimento Habitacional e Urbano


CDHU

Rua Boa Vista,170. CEP. 01014-200, São Paulo. Tel.2505.2000. CGCMF 47.865.597/0001-8


PROJETO	UNIDADE HABITACIONAL PADRÃO
CÓDIGO	V   0   4   2   F-01
TÍTULO	INCÊNDIO
ASSUNTO	INC 03/4

PROJETO TÉCNICO DE SEGURANÇA CONTRA INCÊNDIO  
ACESSO 2º PAVIMENTO


ESCALA GRÁFICA	ESCALA NOMINAL	DATA
0 0,5 1 1,5(m)	INDICADA	DEZ/2013
ASSINATURAS		
proprietário	cnpj	
CIA DE DESENVOLVIMENTO HABITACIONAL E URBANO DO ESTADO DE SÃO PAULO	47.865.597/0001-09	
Aprovação do projeto – responsável técnico	c.r.e.a. 20314/D	
Cia. de Desenvolvimento Habitacional e Urbano do Est. de São Paulo	pref.	
obra – responsável técnico	c.r.e.a.	
	pref.	
	a.r.t.	
ESPAÇO PARA APROVAÇÃO		

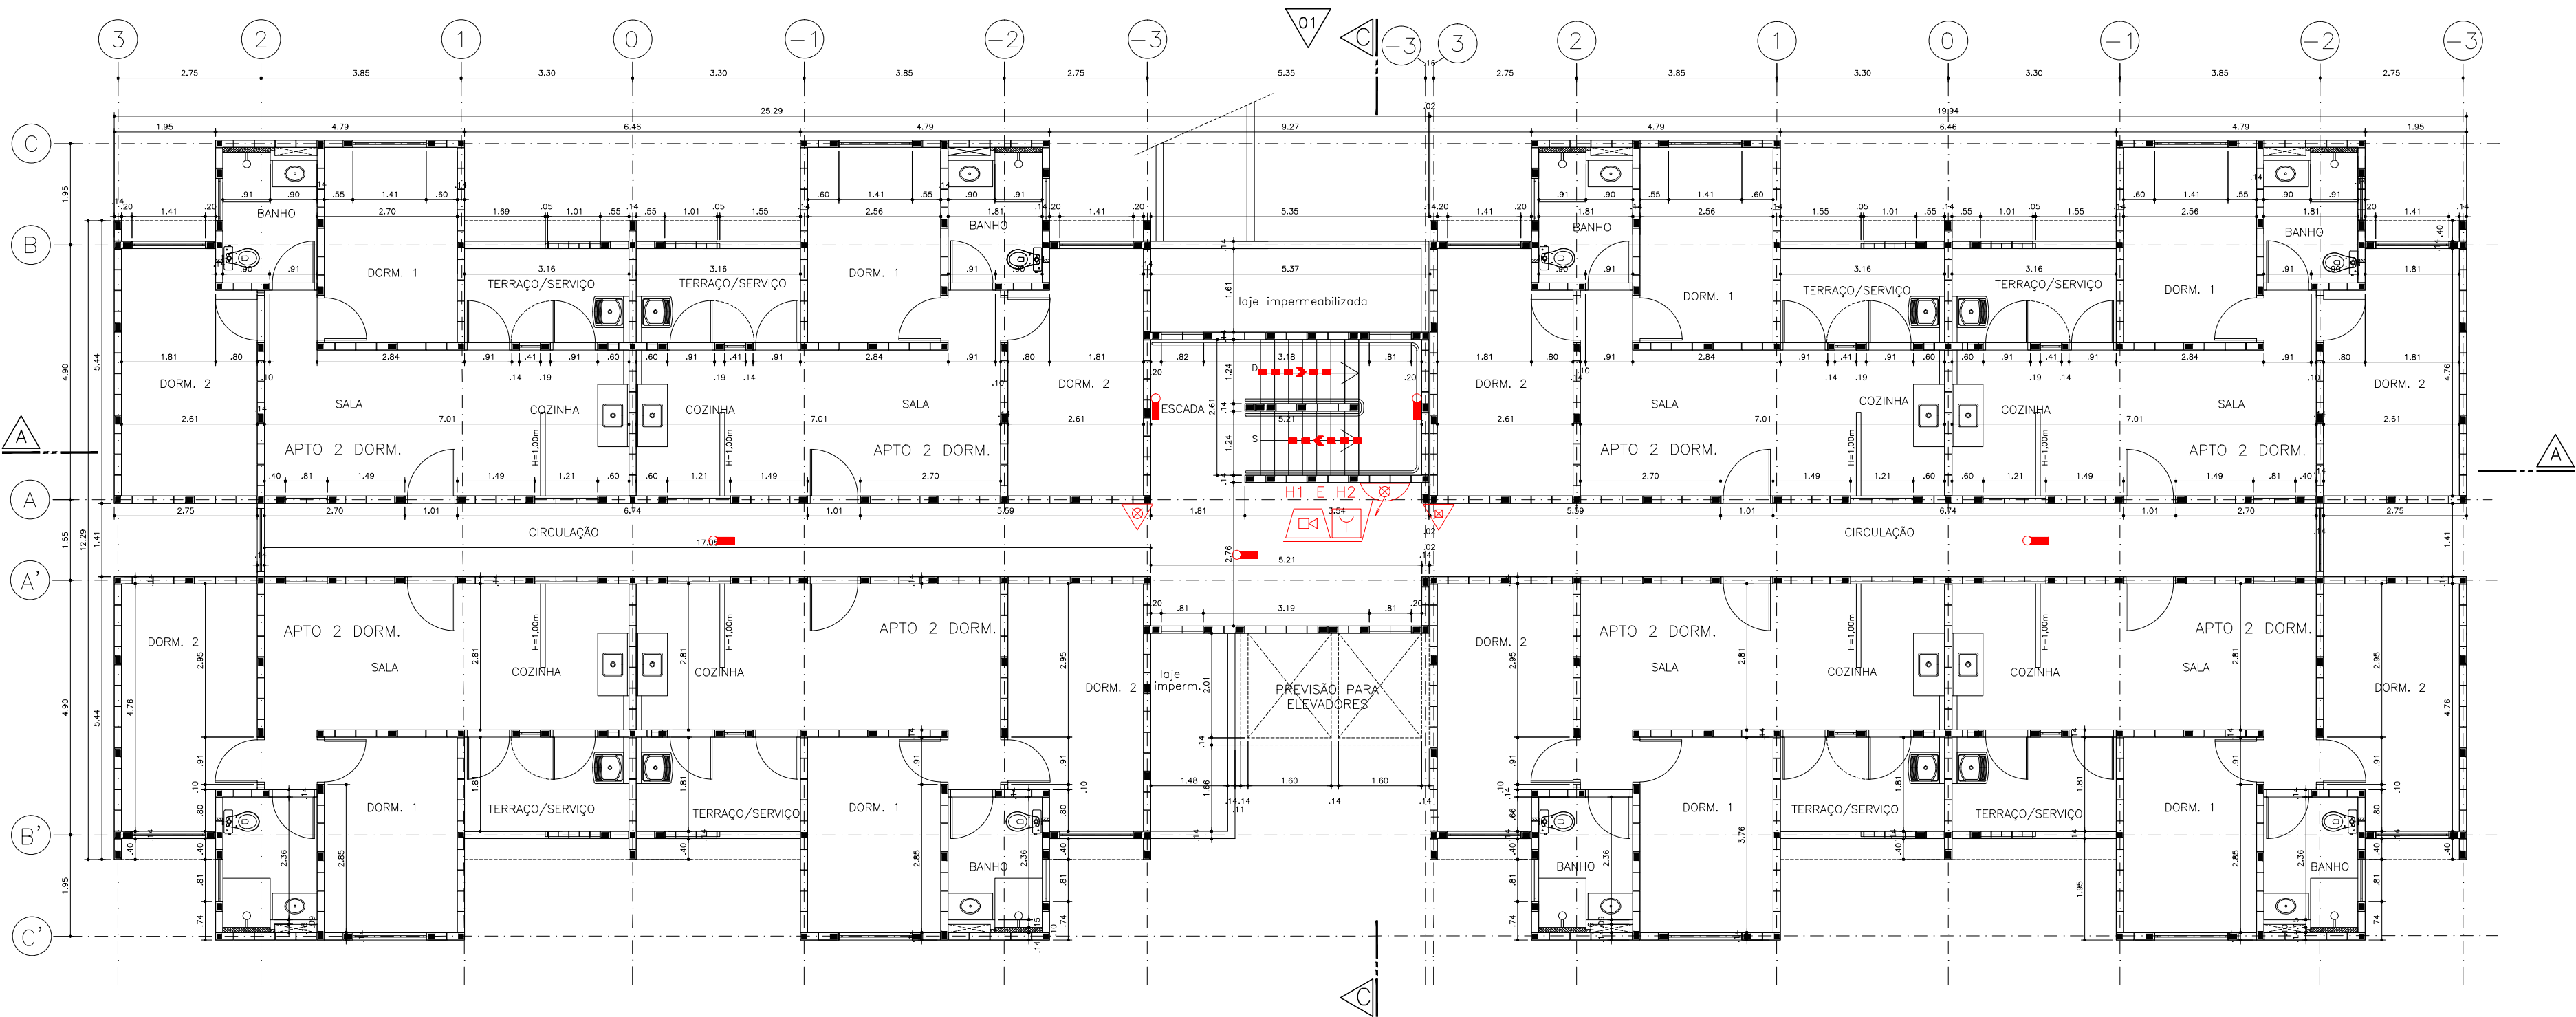

PLANTA DO PAV. TIPO - 3º E 4º PAVIMENTOS  
ESCALA 1/100

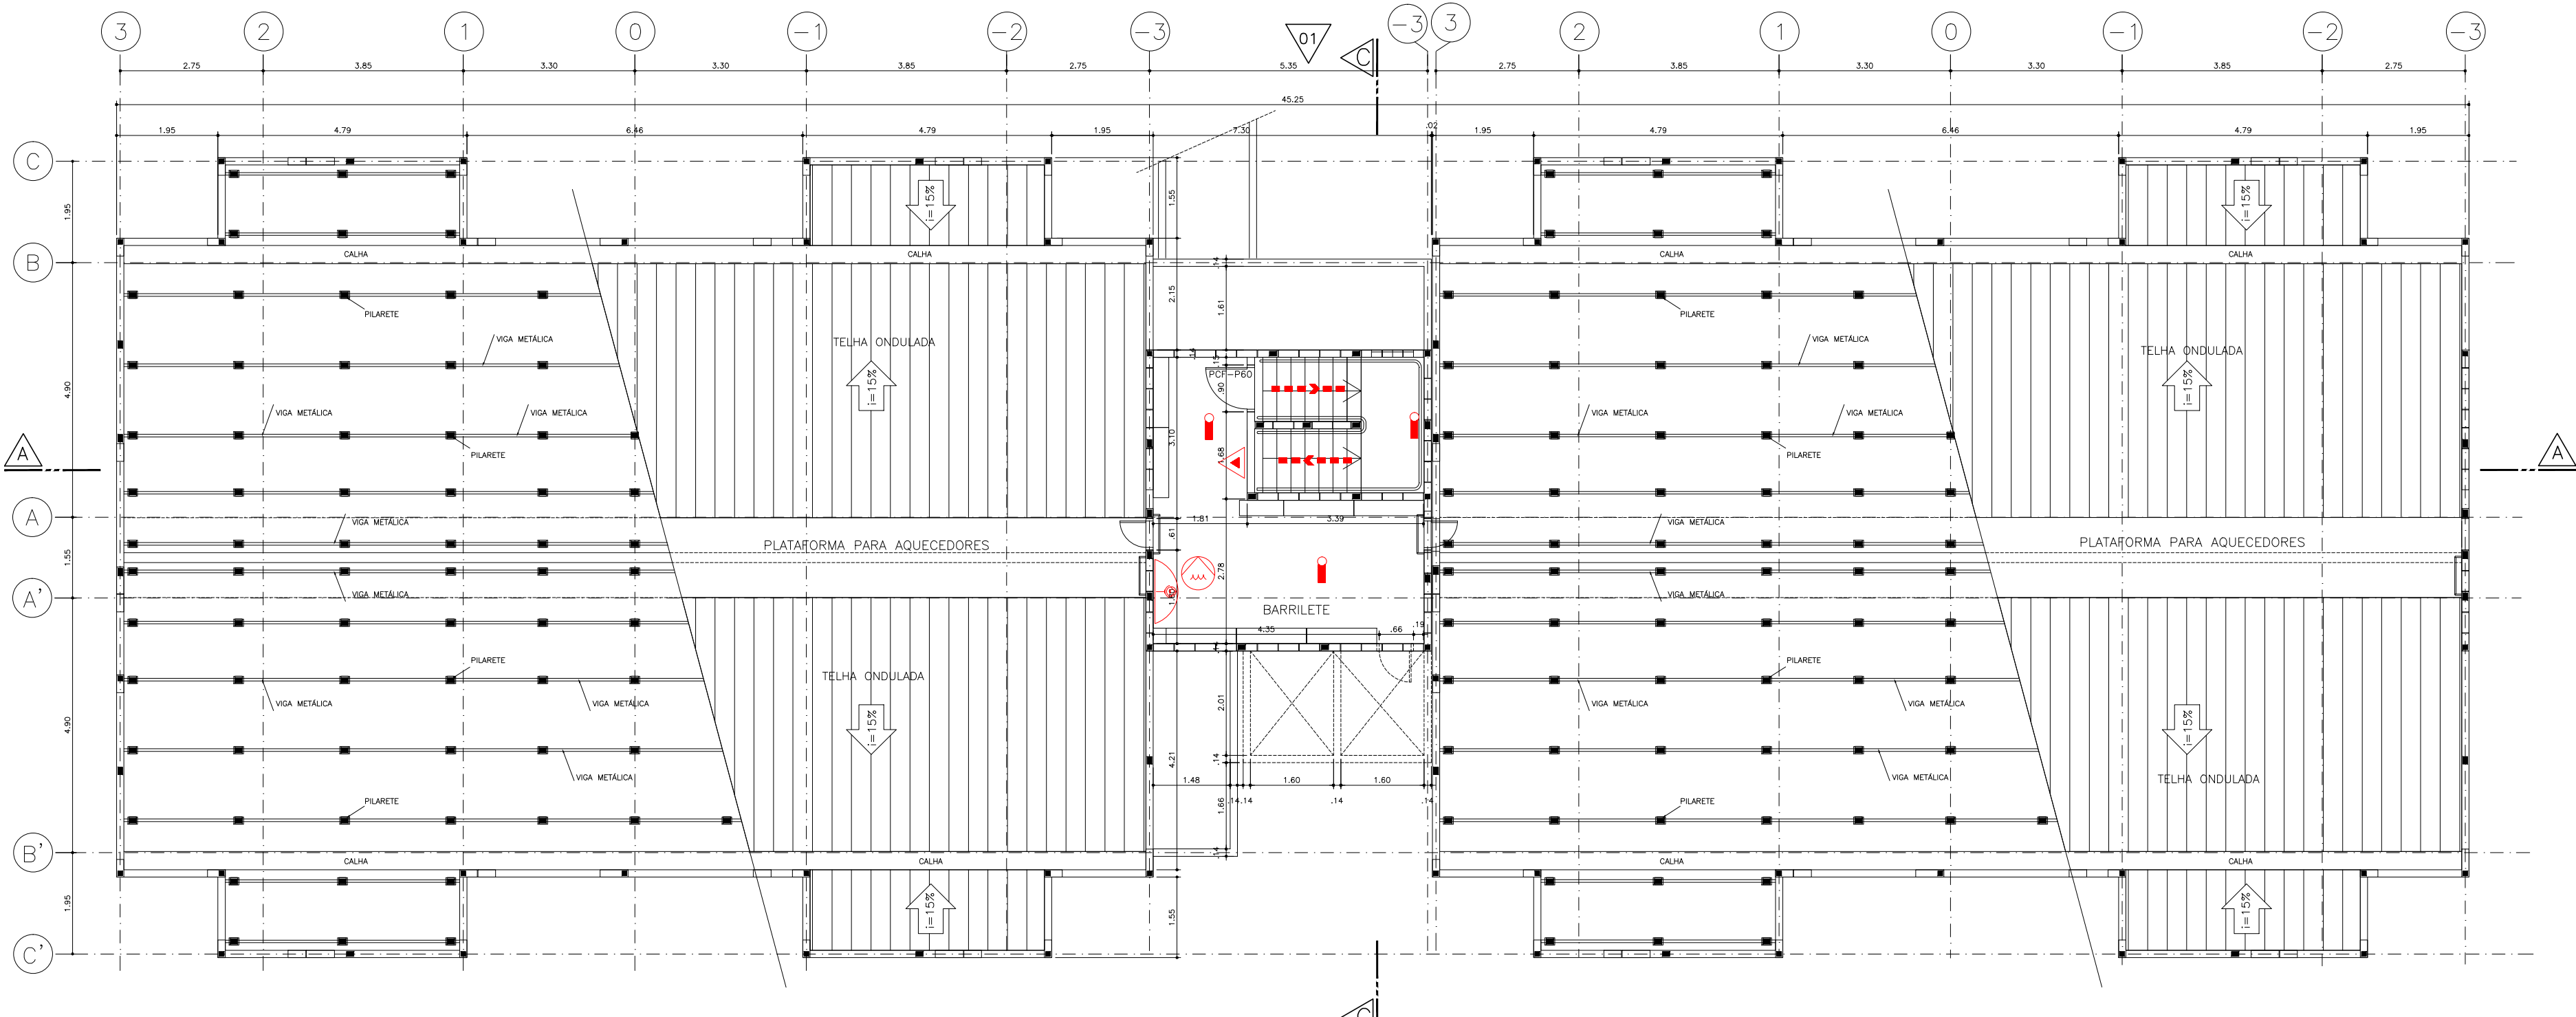

PLANTA DA COBERTURA  
ESCALA 1/100

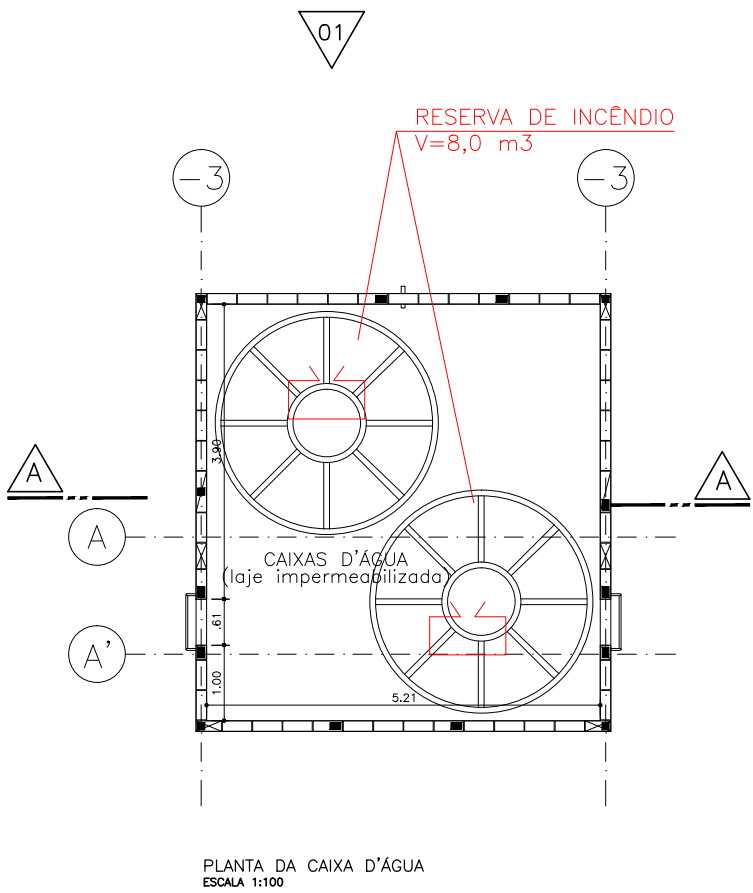

PLANTA DA CAIXA D'ÁGUA  
ESCALA 1/100

PROPRIETÁRIO:

RESPONSÁVEL TÉCNICO:

CREA:

CREA:

PROJETO TÉCNICO DE SEGURANÇA CONTRA INCÊNDIO

PLANTAS: TIPO, COBERTURA E CAIXA D'ÁGUA

03/04

OCUPAÇÃO: RESIDENCIAL

LOCAL:

PROPRIETÁRIO:

RESP. TÉCNICO:

RESP. TÉCNICO:

ÁREA DO TERRENO:

ÁREA CONSTRUÍDA:

DESENHO:

ESCALA:

INDICADA

INDICADA

CÓDIGO CDHU	EMPREENHIMENTO
Programa	Região
0   0	0   0
Município	Terrano
0   0	0   0
Íterro	Íterro
0   0	0   0
Íterro	Íterro
0   0	0   0