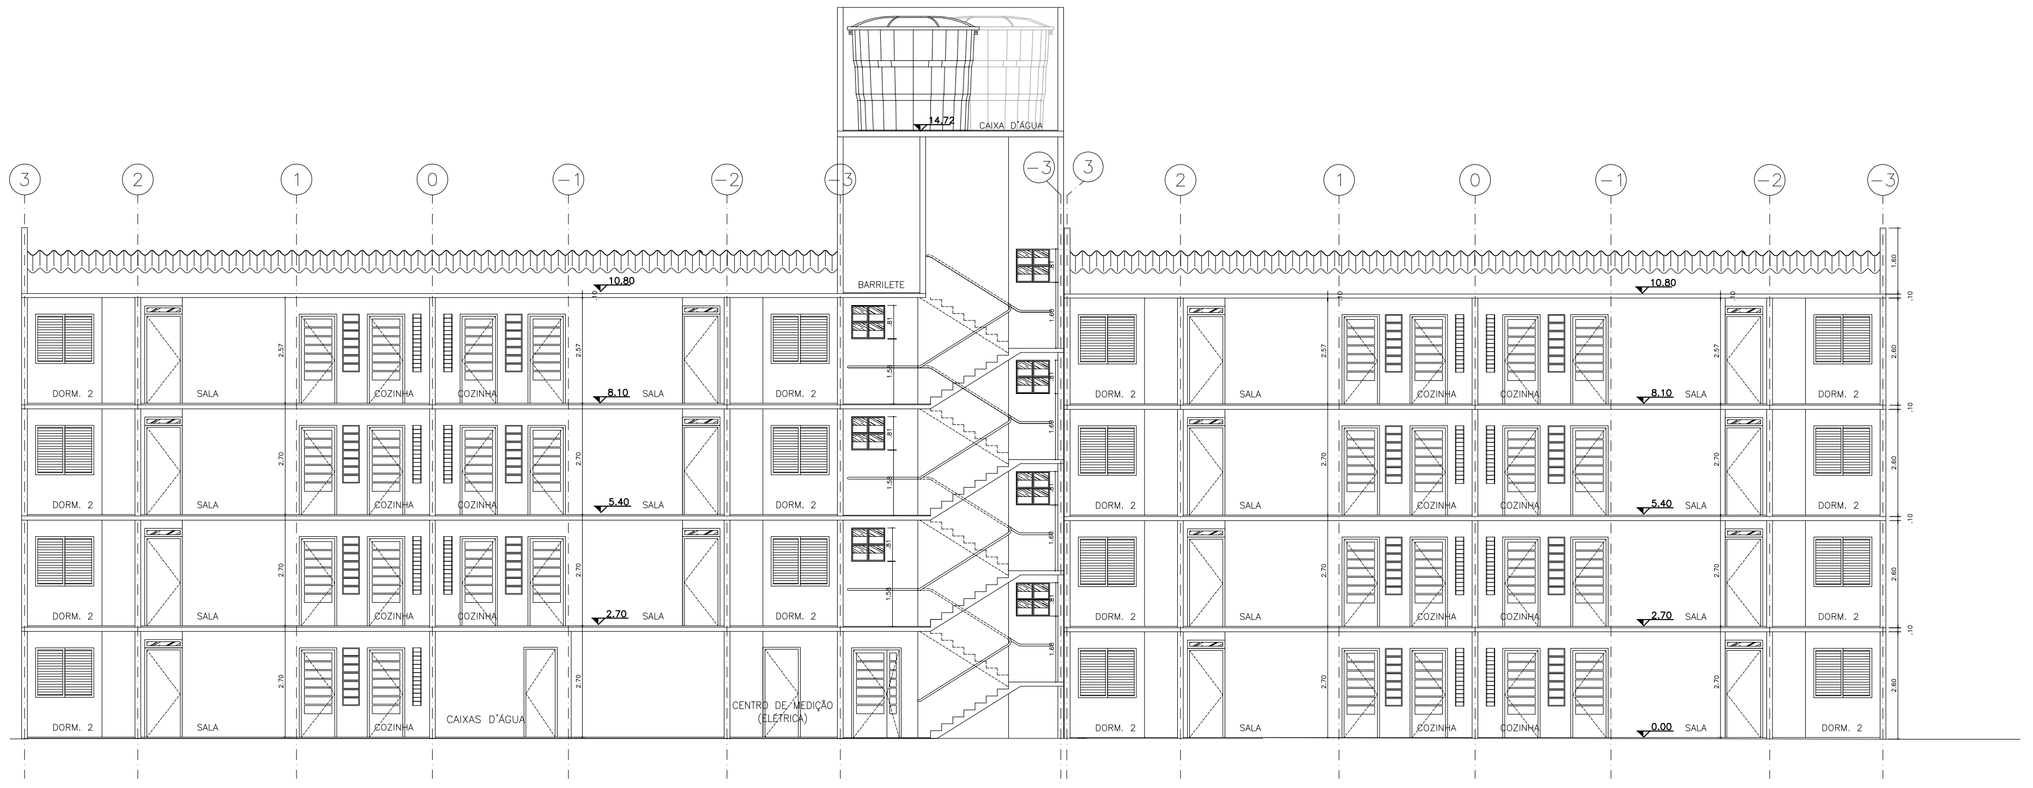

CORTE A-A
ESCALA 1:100

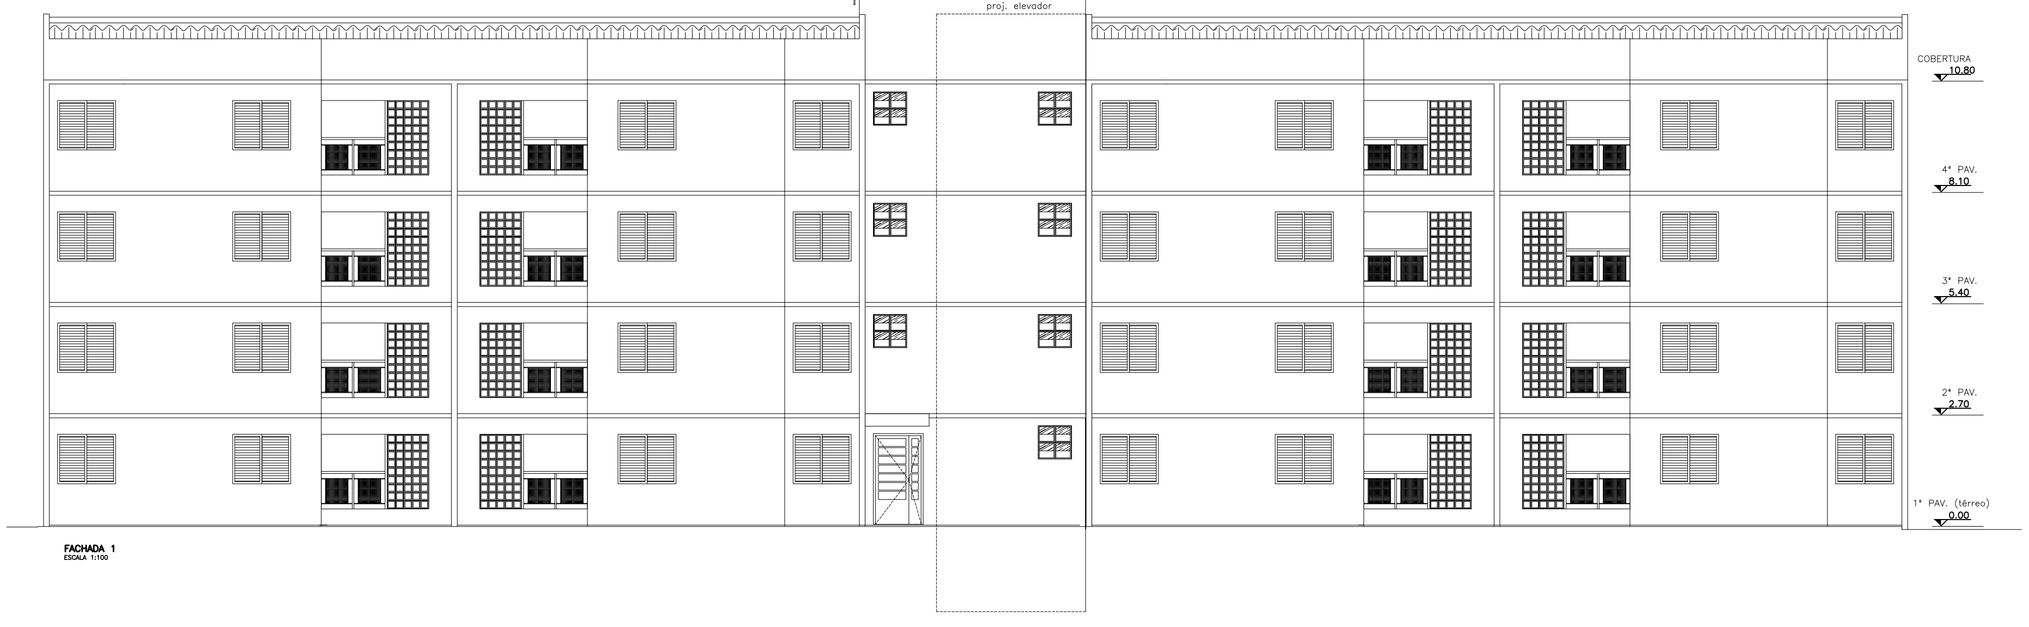

FACHADA 1
ESCALA 1:100

FONTE / DADOS DE BASE

AUTORES DO PROJETO / COLABORADORES

CDHU – Gestão

ARQ. IRENE B. RIZZO — Coordenação — ART
ARQ. MARCIO FREIRE PENTEADO — Gestão — ART

Análise

ENG. JOÃO LUIZ FERREIRA NEVES — Análise — ART

HERJACKTECH TECNOLOGIA E ENGENHARIA LTDA. – Autoria

ENG° MICHELE MONTONE — Coordenação — ART
ARQ. LÉO TOMCHINSKY — Projetista — ART
ENG. WILMA UYEDA — Projetista — ART

LEGENDA/TABELAS

Revisões (discriminação)	N°	Data	Rubrica

Companhia de Desenvolvimento Habitacional e Urbano
CDHU
Rua Boa Vista,170. CEP. 01014-200. São Paulo. Tel.2505.2000. CGCMF 47.865.597/0001-9

PROJETO
UNIDADE HABITACIONAL PADRÃO

CÓDIGO
V | 0 | 4 | 2 | F-01

TÍTULO: INCÊNDIO | ÁREA: INC | FOLHA: 04/04

ASSUNTO
PROJETO TÉCNICO DE SEGURANÇA CONTRA INCÊNDIO

ESCALA GRÁFICA	ESCALA NOMINAL	DATA
0 0,5 1 1,5(m)	INDICADA	DEZ/2013

ASSINATURAS

proprietário	cnpj
CIA DE DESENVOLVIMENTO HABITACIONAL E URBANO DO ESTADO DE SÃO PAULO	47.865.597/0001-09

aprovação do projeto – responsável técnico — Cia. de Desenvolvimento Habitacional e Urbano do Est. de São Paulo — c.r.e.a. 20314/D — pref. — a.r.t.

obra – responsável técnico — c.r.e.a. — pref. — a.r.t.

ESPAÇO PARA APROVAÇÃO

PROPRIETÁRIO:

RESPONSÁVEL TÉCNICO:
CREA:

PROJETO TÉCNICO DE SEGURANÇA CONTRA INCÊNDIO
CORTE E FACHADA — 04/04

OCUPAÇÃO: RESIDENCIAL
LOCAL:
PROPRIETÁRIO:
RESPONSÁVEL PELO USO:
RESP. TÉCNICO: — ESCALA: INDICADA
ÁREA DO TERRENO: m2 — ÁREA CONSTRUÍDA: m2 — DESENHO:

LISTA 1

CÓDIGO CDHU EMPREENDIMENTO

Programa	Região	Município	Terreno	Fase	Versão	Etapa do Projeto
0 0	0 0	0 0	0 0	0	0	P E