


## LOCALIZAÇÃO - ÁREA 3

ESC.: S/ ESCALA



 PERSPECTIVAS - ÁREA  
ESC.: S/ ESCALA

ESC.: S/

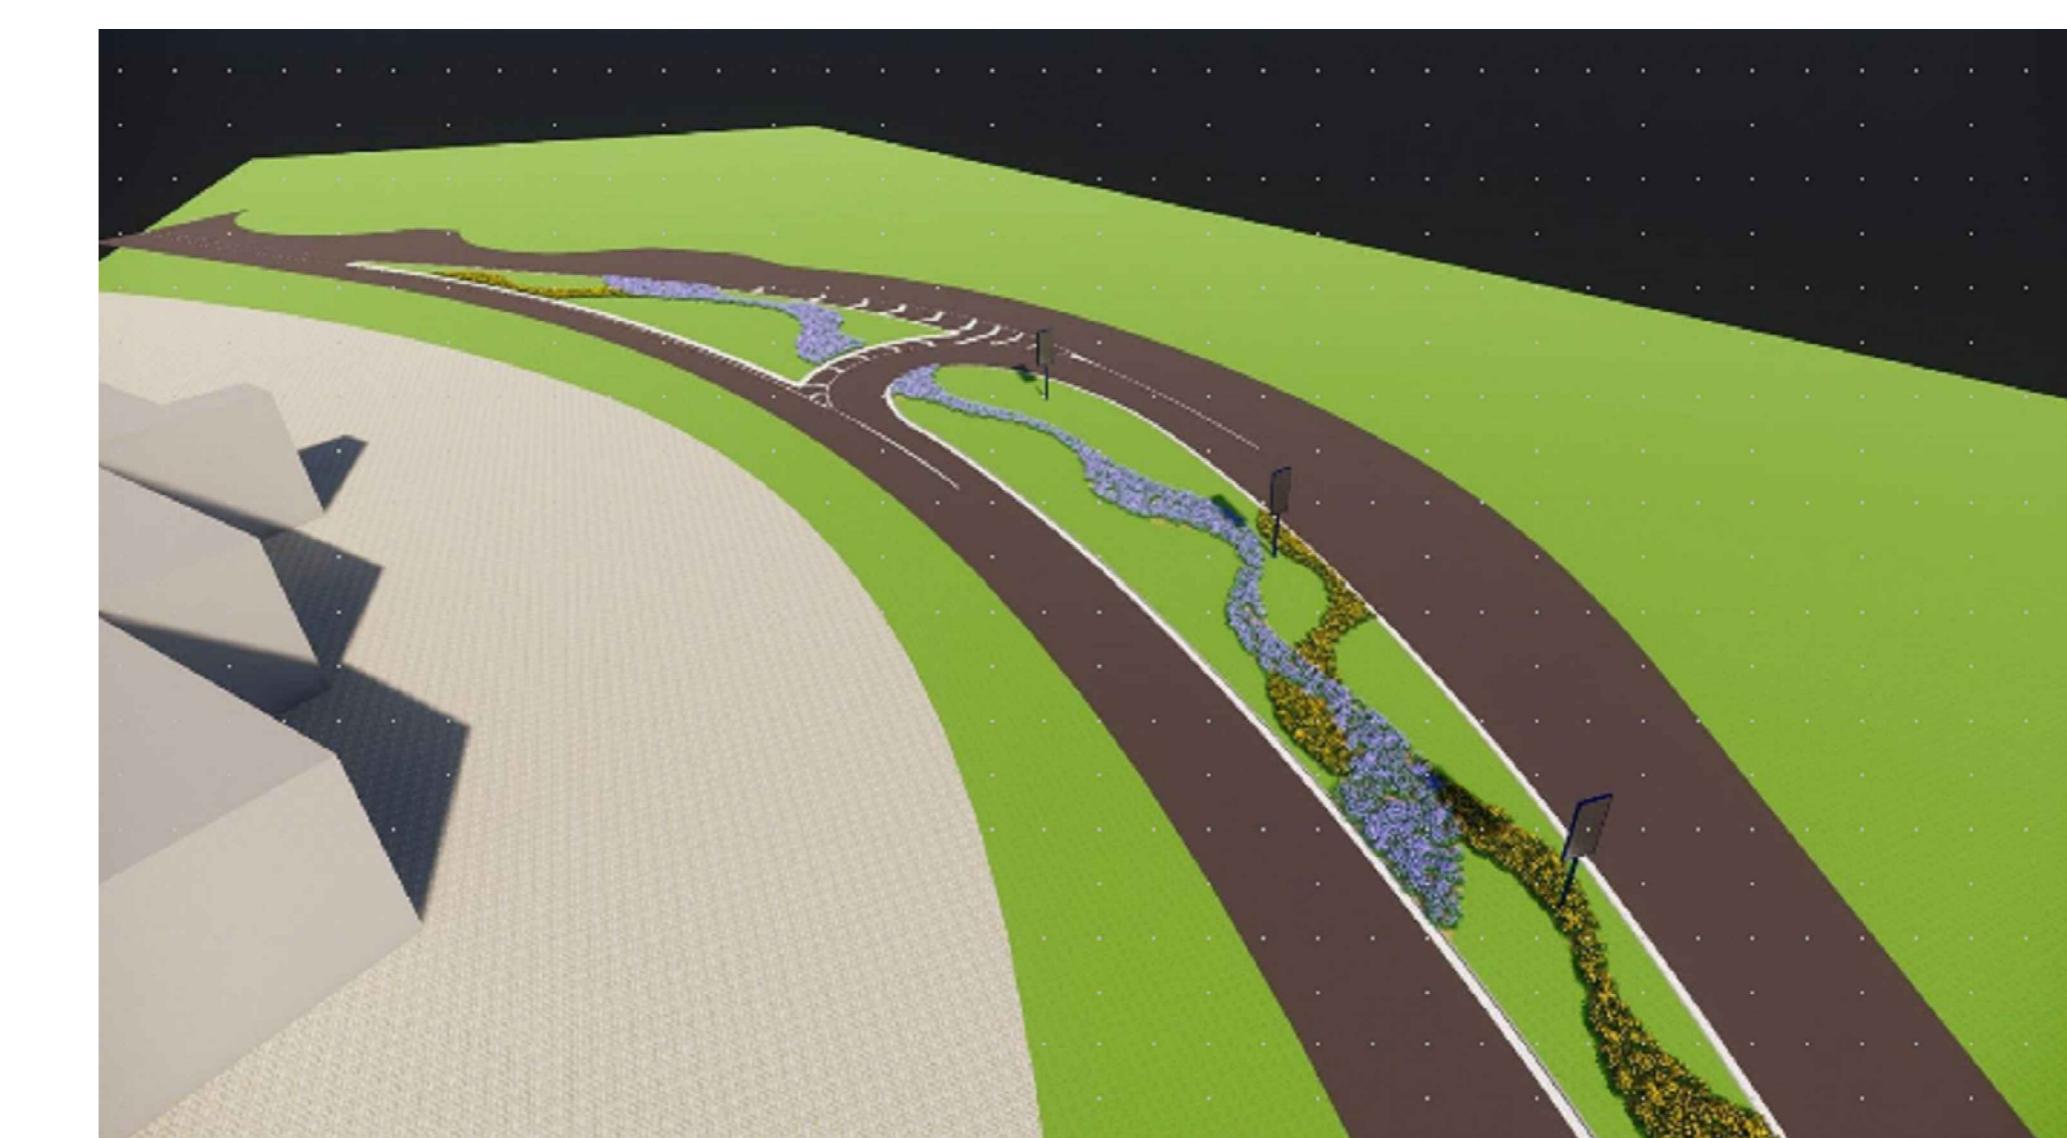

PREFEITURA DO MUNICÍPIO DE ITAPEVI

# SECRETARIA DE INFRAESTRUTURA E SERVIÇOS URBANOS



## Título: IMPLANTACÃO DE PAISAGISMO

Projeto: PROJETO DE REFORMA DE ESPACOS PÚBLICOS

Obra: PAISAGISMO DE ESPACOS PÚBLICOS

acel da Imóvel; BCB, CEF, BM, NELSON TRANCOSO E/S/N

---

Ramon Medrano de Almada  
Secretário de Infraestrutura  
e serviços urbanos  
Prefeitura Municipal de Itapevi  
CNPJ nº: 46.523.031.0001-28

**Autor do Projeto e Responsável técnico**  
nº.  
**REA**  
**RT**

JUNTO: <b>IMPLEMENTAÇÃO - PAISAGISMO ÁREA 3</b>			Folha:
MENTO -----	ESCALA 1: 250	TIPO PROJETO <b>PAISAGISMO</b>	<b>2/2</b>
EAMENTO	DATA Julho / 2020	ETAPA <b>BÁSICO</b>	
ENHISTA	IMPRESSO EM: 06/07/2020	REVISÃO: 00	