


DETALHE 1
Lançamento da Drenagem

Sem Escala


Estaca 0 a Estaca 1

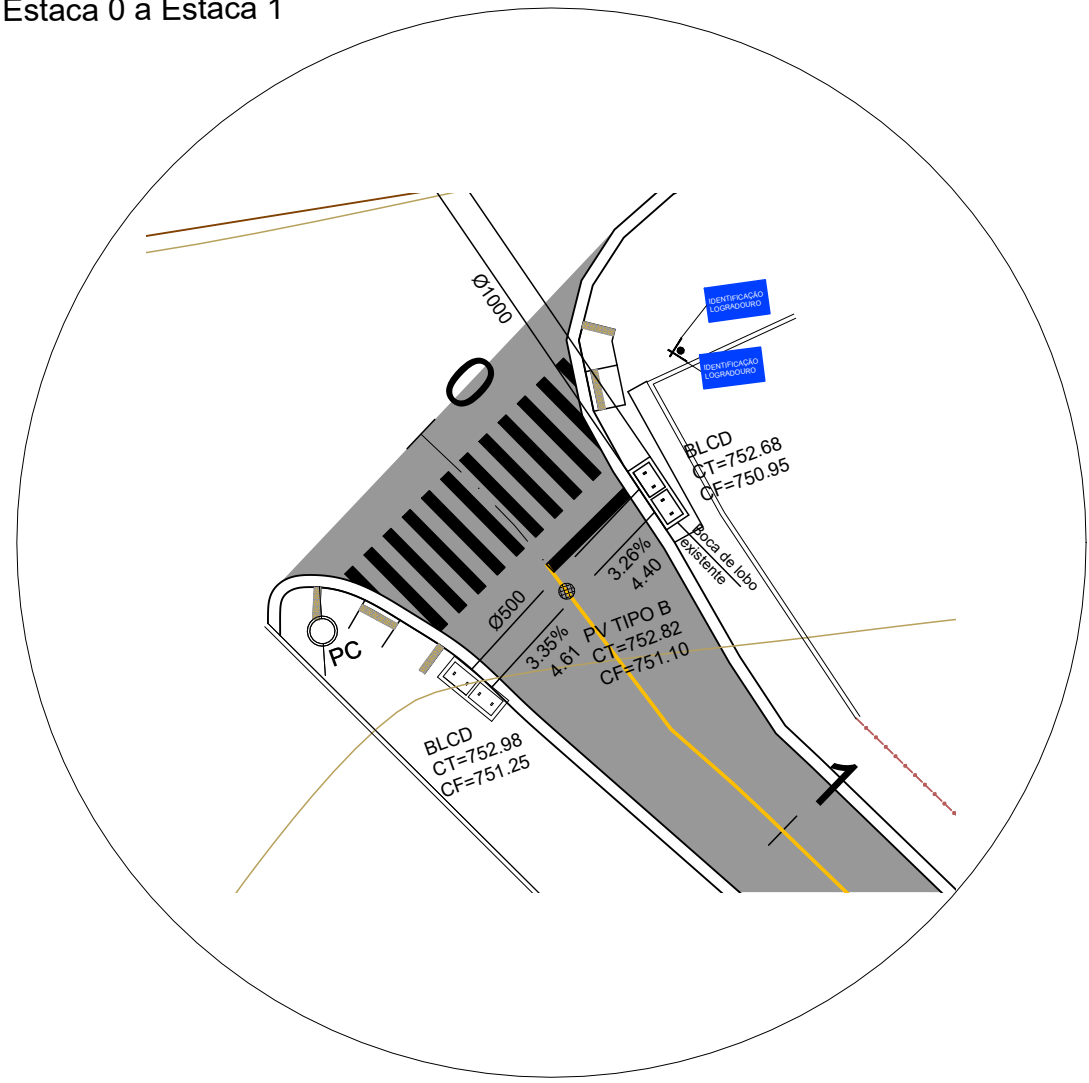

DETALHE 2
Lançamento da Drenagem



Sem Escala

Estaca 29 a Estaca 30

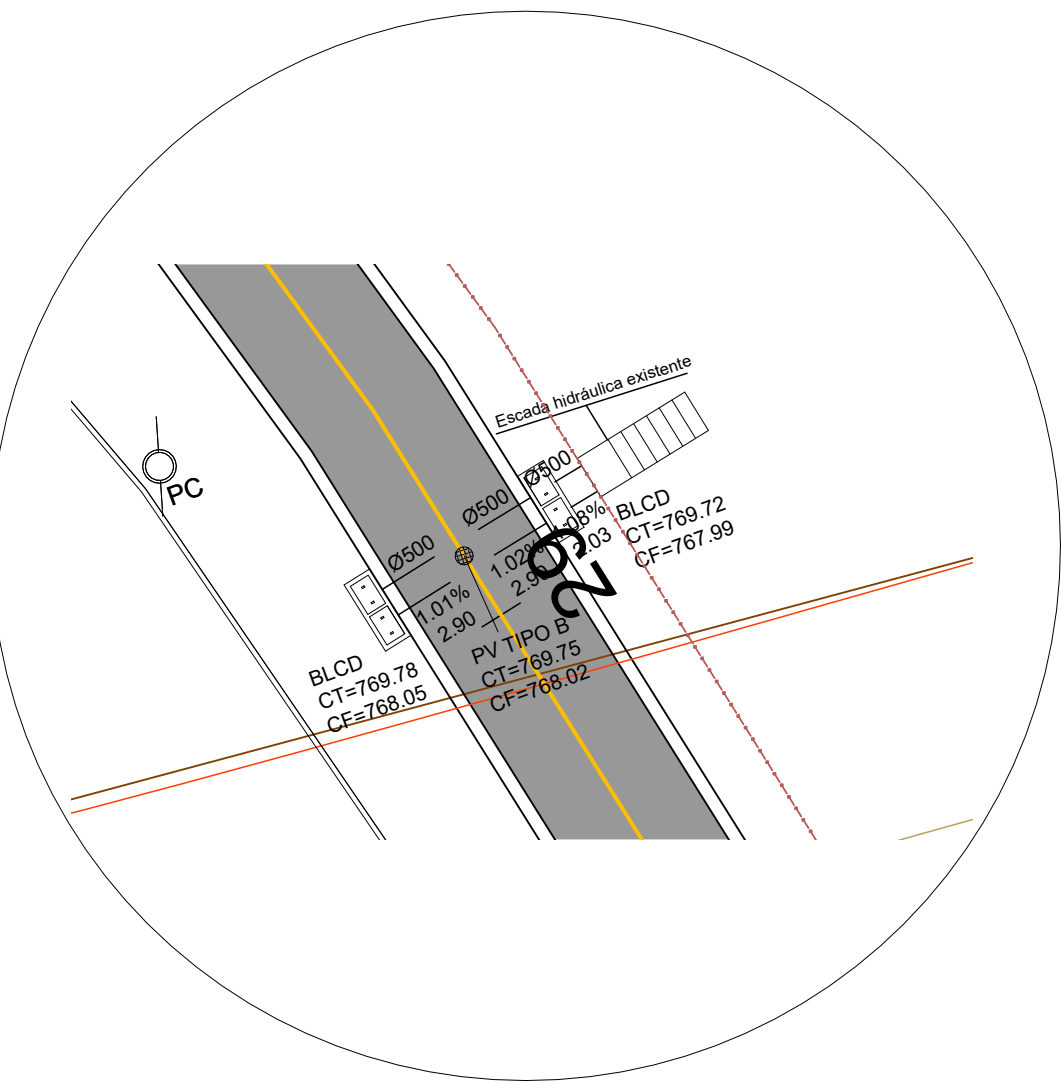

DETALHE 3
GUIAS E SARJETAS


Sem Escala

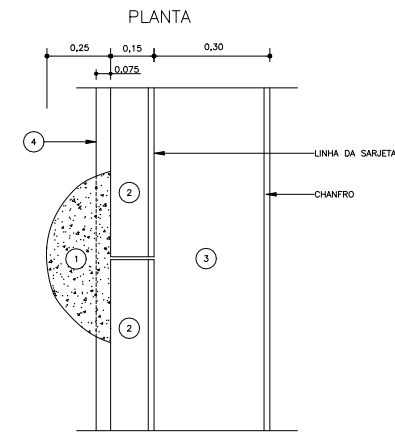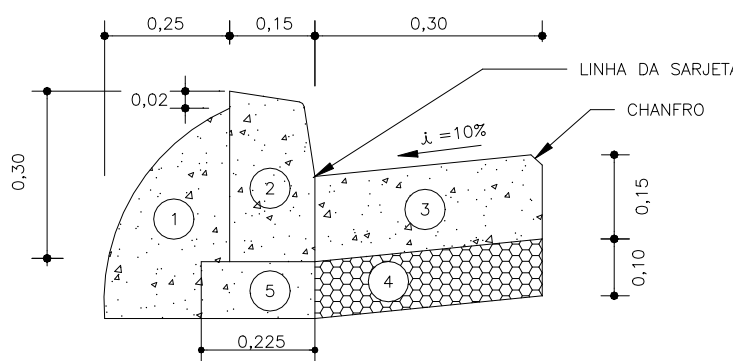


- 1 - ESCADA (BLOCO)
- 2 - LAMA DE CONCRETO (TIPO 100) 140x 140x 140
- 3 - LAMA DE CONCRETO (TIPO 100) 140x 140x 140
- 4 - LAMA DE CONCRETO (TIPO 100) 140x 140x 140
- 5 - LAMA DE CONCRETO (TIPO 100) 140x 140x 140

DETALHE 4
PASSEIO DE CONCRETO


Sem Escala

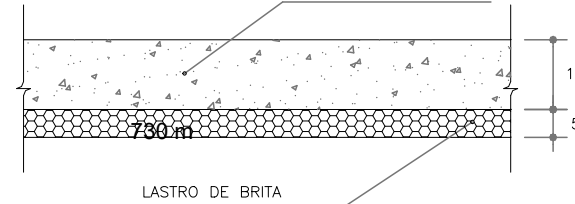



DETALHE 6 - PISO TÁTIL 0,25X0,25M

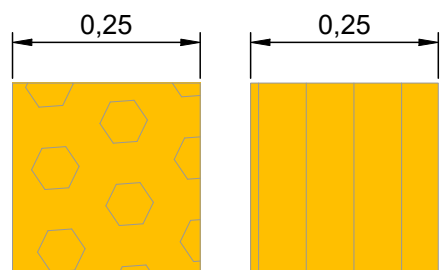

DETALHAMENTO DE PAVIMENTAÇÃO

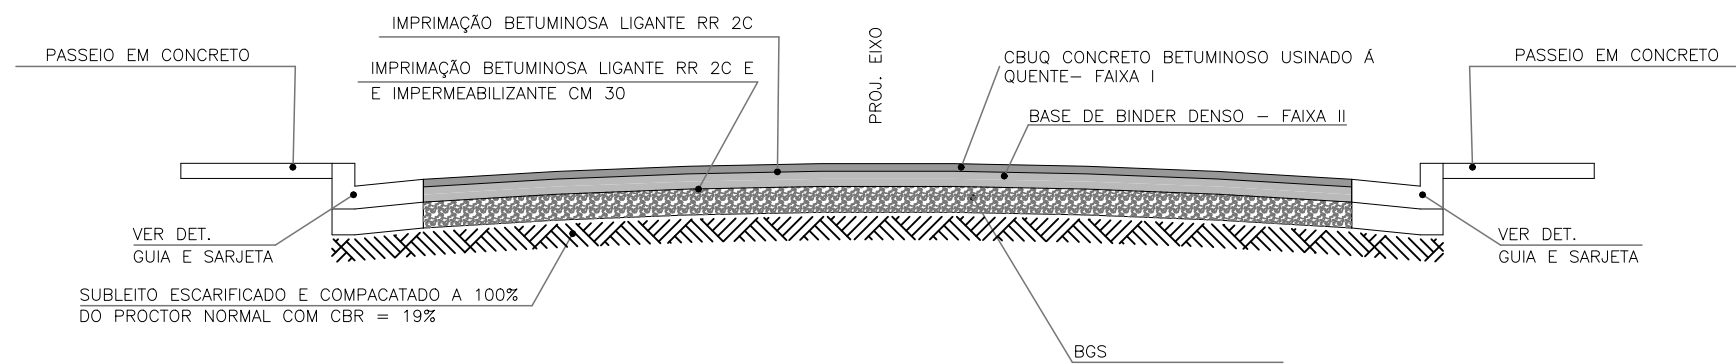


DETALHE DA ESTRUTURA DO PAVIMENTO

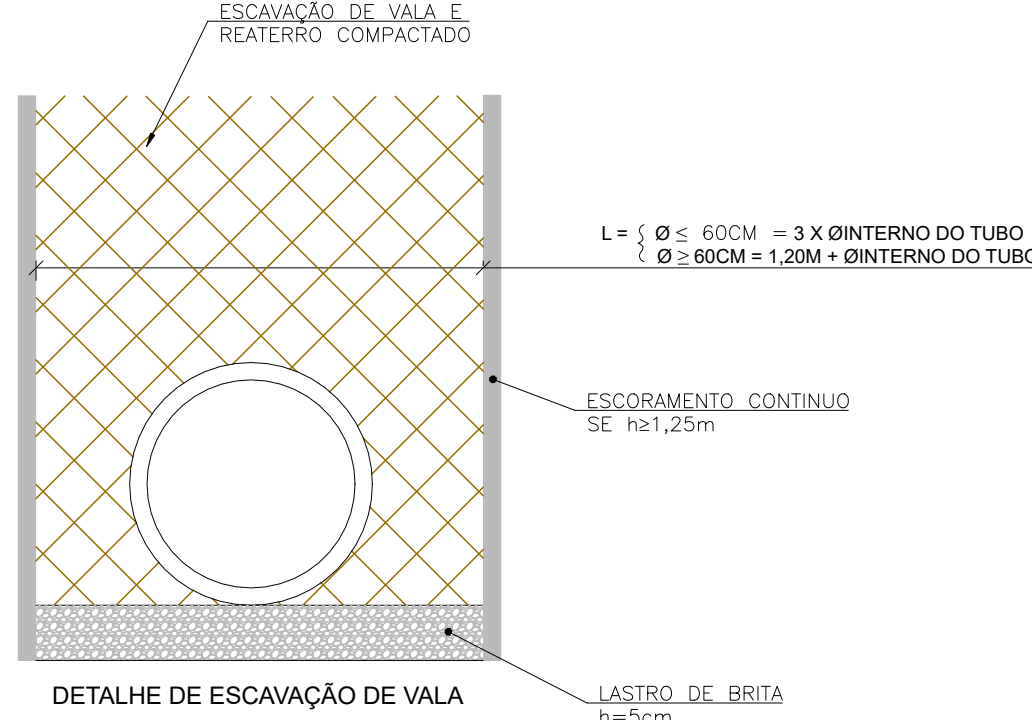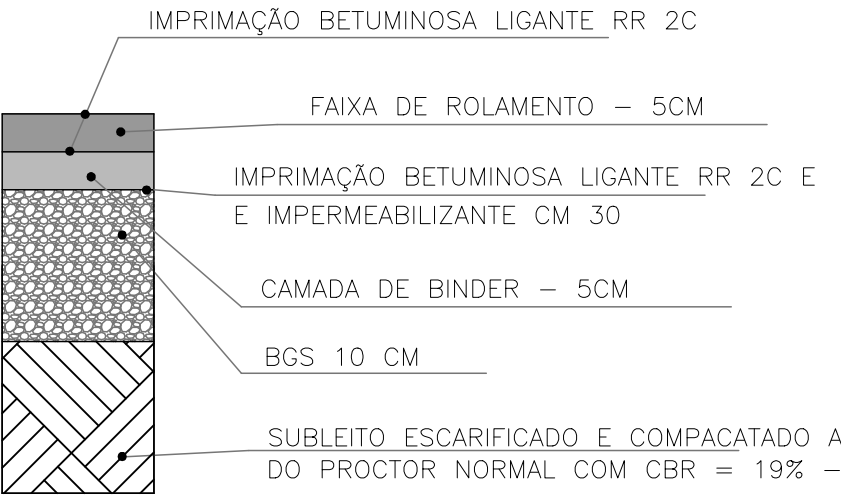



DETALHE BOCA DE LOBO DUPLA

S/ ESC.

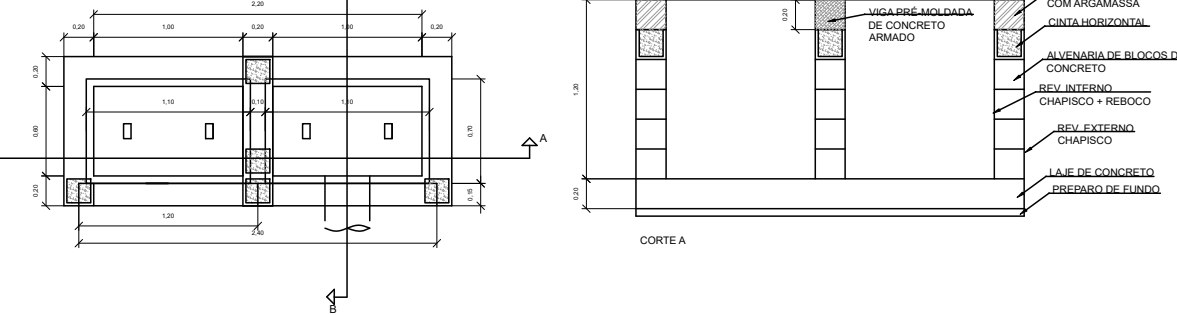

DETALHE DE POÇO DE VISITA

S/ ESC.

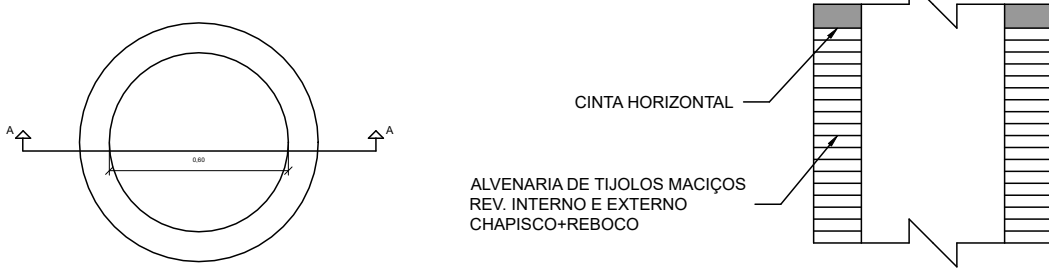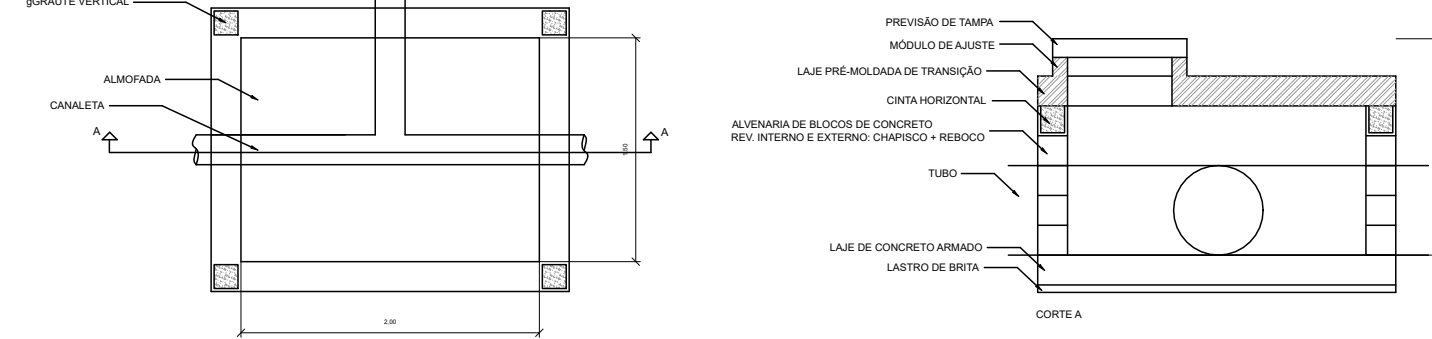


DETALHAMENTO DE SINALIZAÇÃO

	SINALIZAÇÃO VERTICAL PARE		SINALIZAÇÃO VERTICAL FAIXA DE PEDESTRES		SINALIZAÇÃO VERTICAL LOMBADA
	SINALIZAÇÃO VERTICAL PROIBIDO VIRAR À ESQUERDA		SINALIZAÇÃO VERTICAL PROIBIDO VIRAR À DIREITA		SINALIZAÇÃO VERTICAL DUPLO SENTIDO DE CIRCULAÇÃO
	SINALIZAÇÃO VERTICAL SENTIDO ÚNICO DE CIRCULAÇÃO		SINALIZAÇÃO VERTICAL PASSAGEM OBRIGATÓRIA		SINALIZAÇÃO VERTICAL PROIBIDO ESTACIONAR

DETALHE 5
FAIXA DE PEDESTRES E RAMPAS
ACESSÍVEIS

Sem Escala

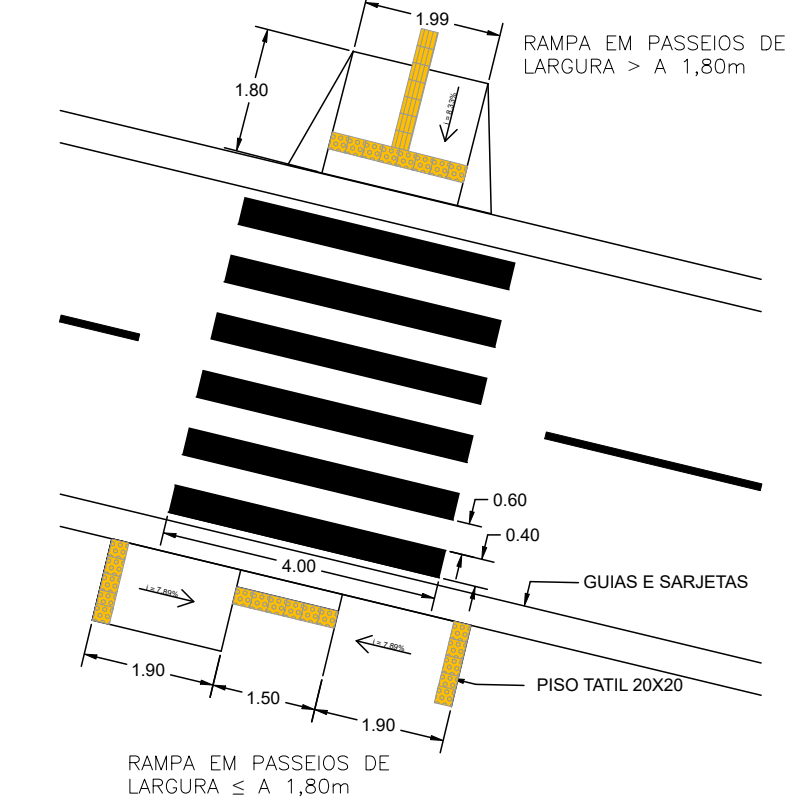

PREFEITURA DO MUNICÍPIO DE ITAPEVI
SECRETARIA DE INFRAESTRUTURA
E SERVIÇOS URBANOS



TÍTULO: PLANTA DE PAVIMENTAÇÃO E DRENAGEM

PROJETO: DETALHES PAVIMENTAÇÃO E DRENAGEM

OBRA: ESTRADA DO ITAQUI - JARDIM NOVA ITAPEVI

COORDENADAS:

INICIO PAVIMENTAÇÃO: -23.52150, -46.94583

FIM PAVIMENTAÇÃO: -23.52893, -46.94352

Marcos de Oliveira Anjos

Secretário de Infraestrutura e
Serviços Urbanos

Responsável técnico

Antonio Carlos do Amaral Cardoso
CREA nº: 0682274502

Prefeitura Municipal de Itapevi
CNPJ nº: 46.523.031/0001-28

ASSUNTO: DETALHES DE PAVIMENTAÇÃO, RECAPEAMENTO E DRENAGEM

PAVIMENTO: ESCALA: SEM ESCALA TIPO DE PROJETO:

ZONEAMENTO: DATA: 01/2025 ETAPA:

DESENHISTA: IMPRESSO EM: REVISÃO: