

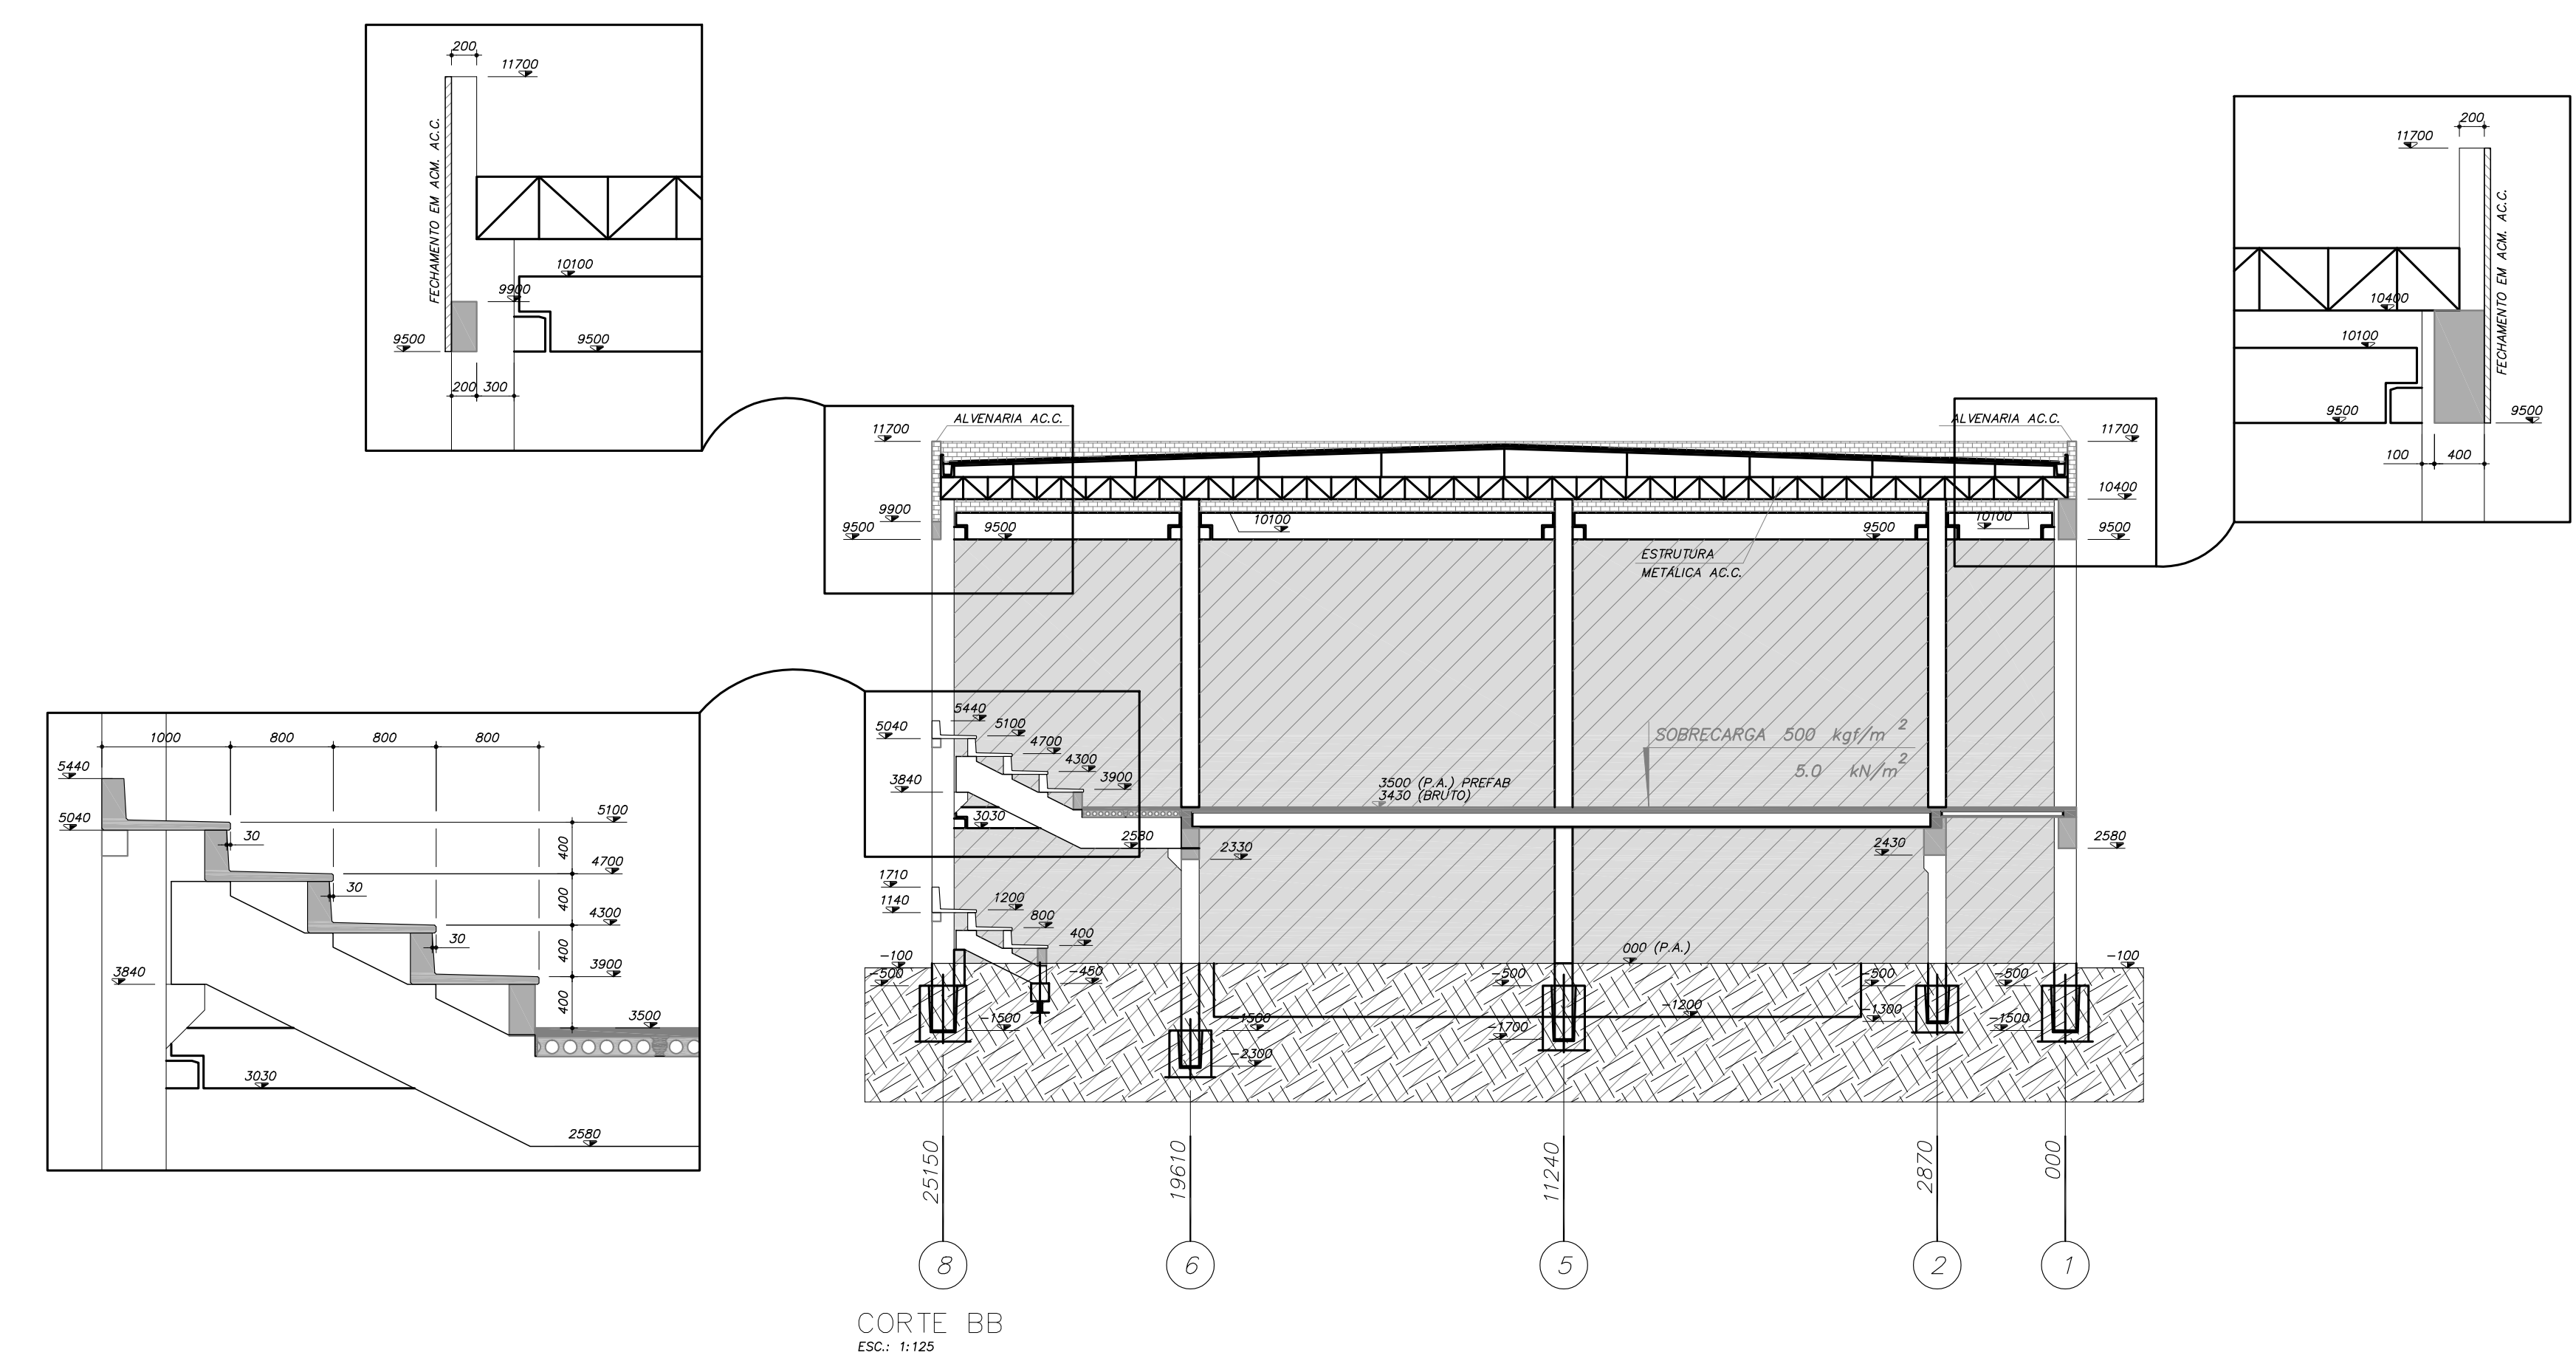


PLANTA DE COBERTURA DA ESCADA NÍVEL 13440 (P.A.)
ESC: 1:125

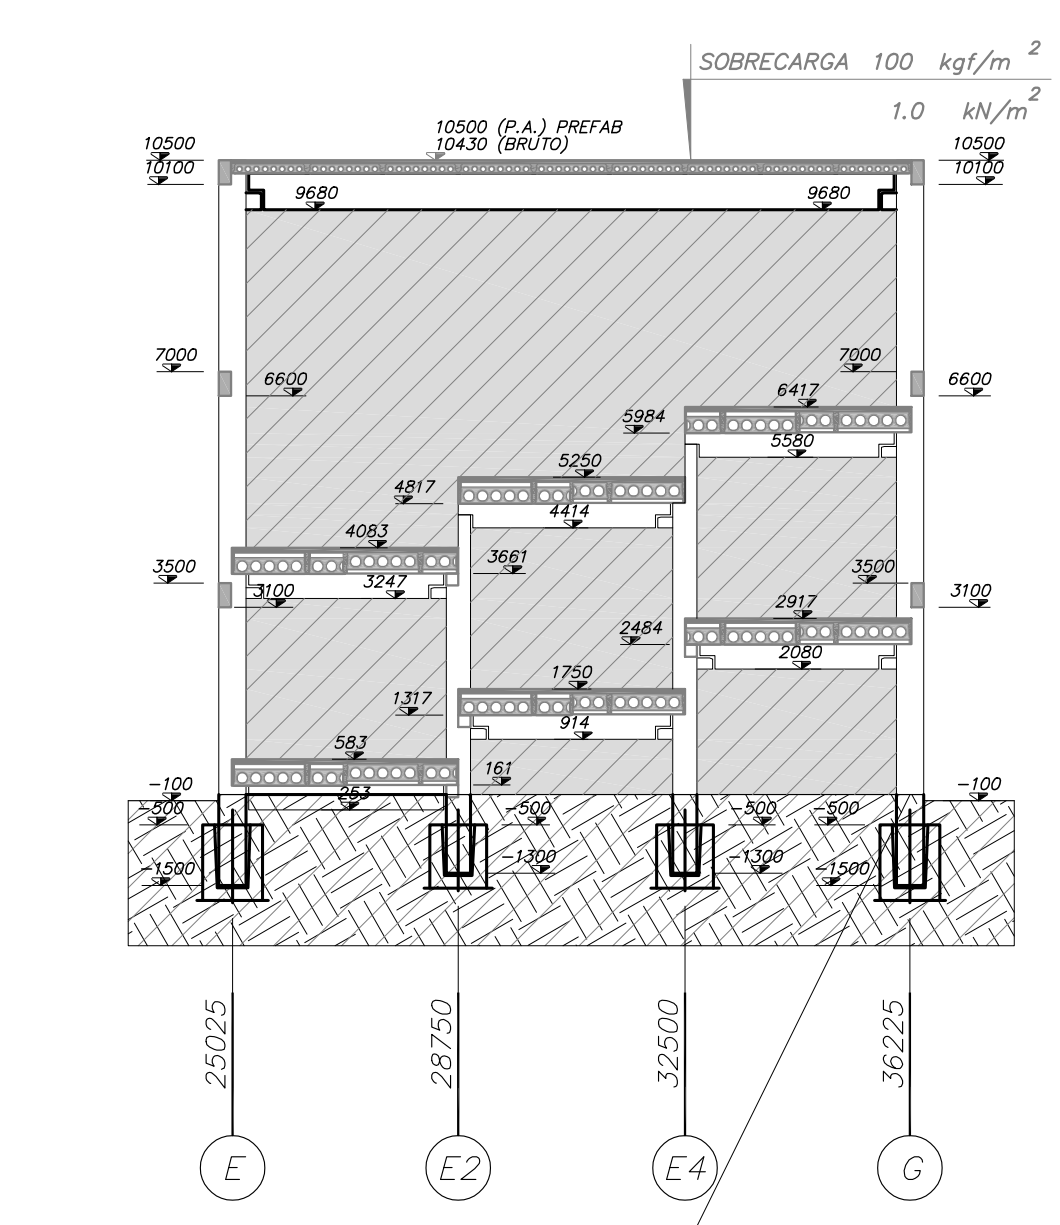


CORTE BB
ESC: 1:125


CORTE CC
ESC: 1:125

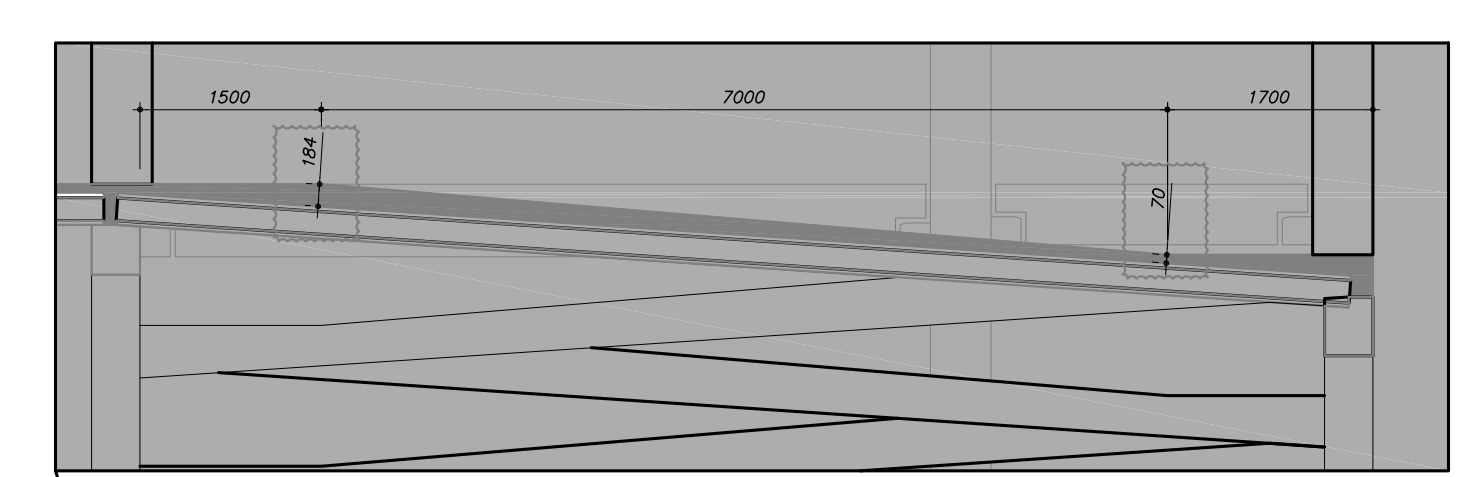


CORTE DD
ESC: 1:125

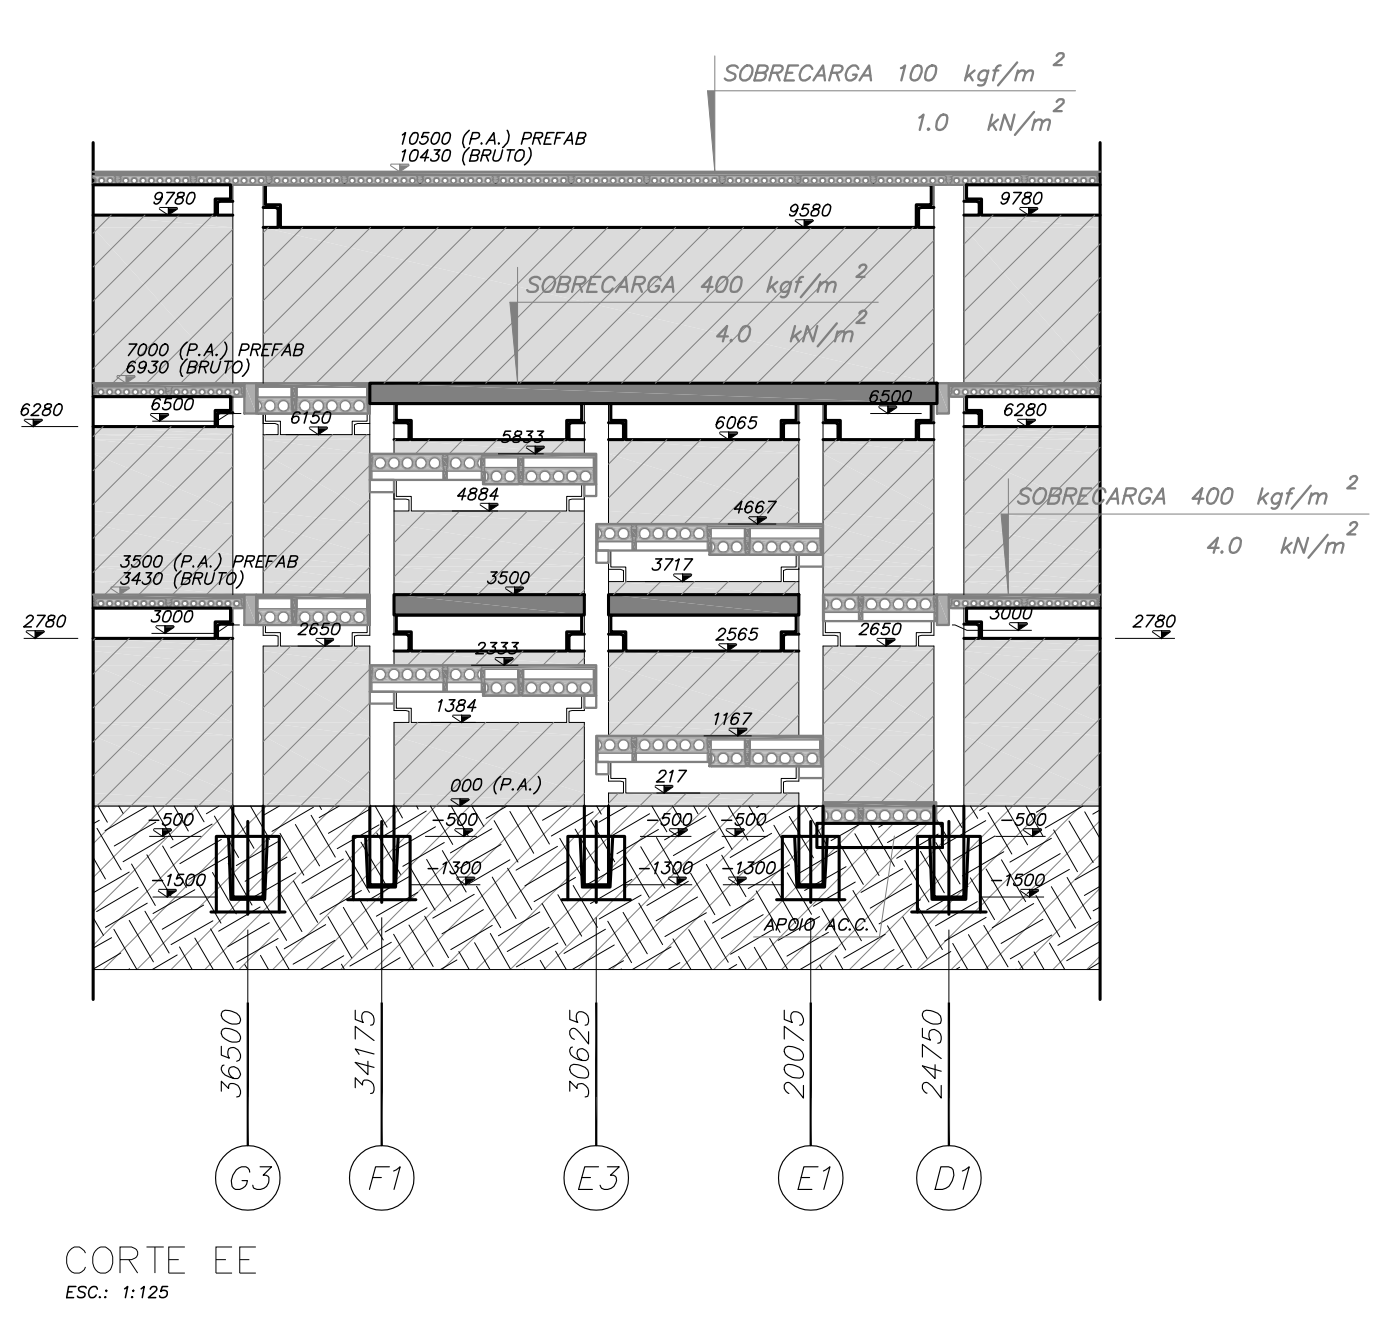


CORTE EE
ESC: 1:125

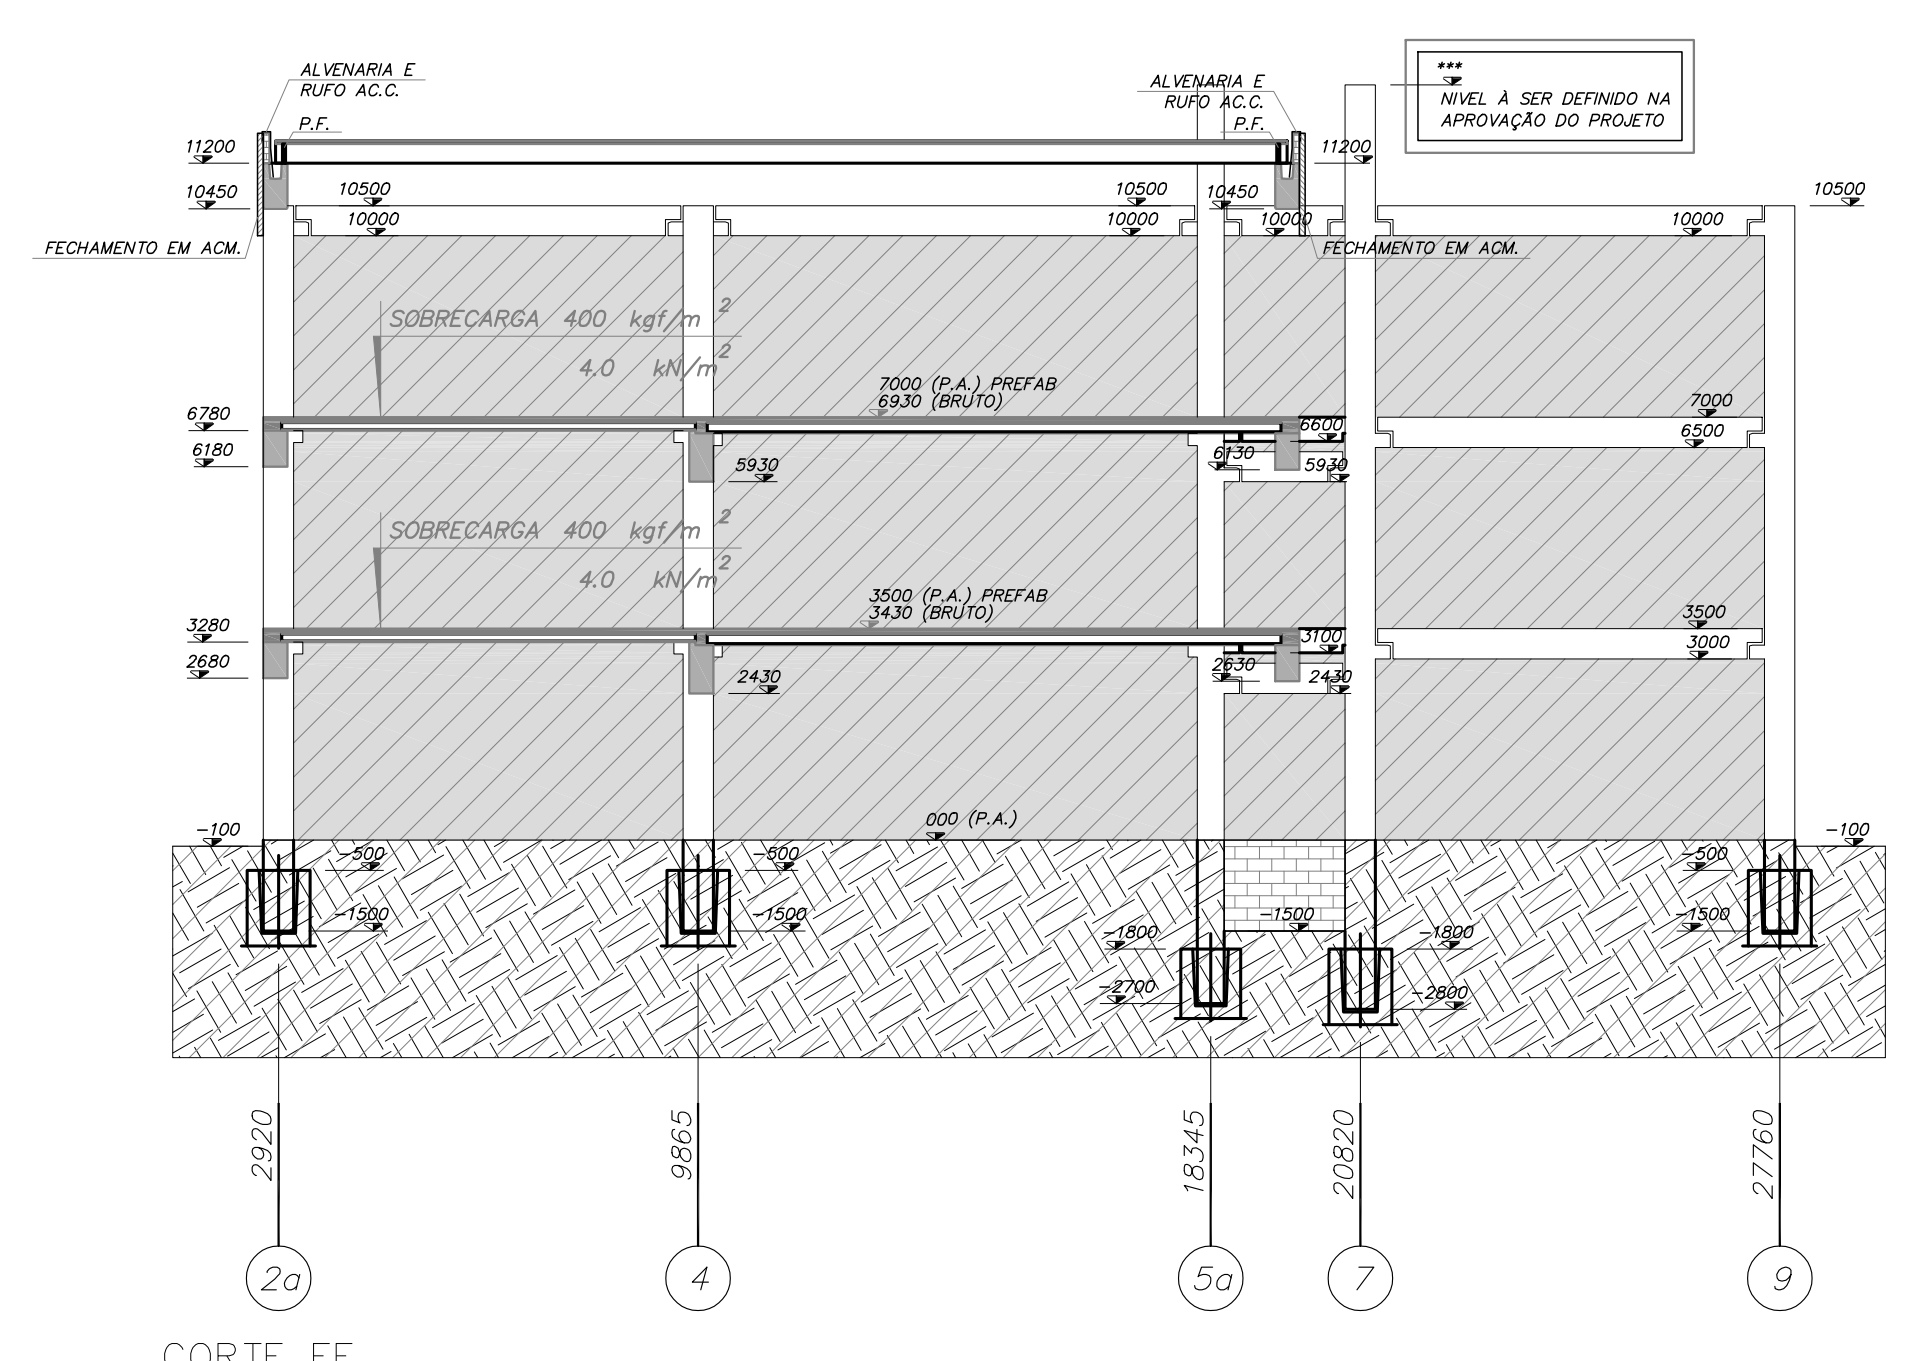

CORTE FF
ESC: 1:125

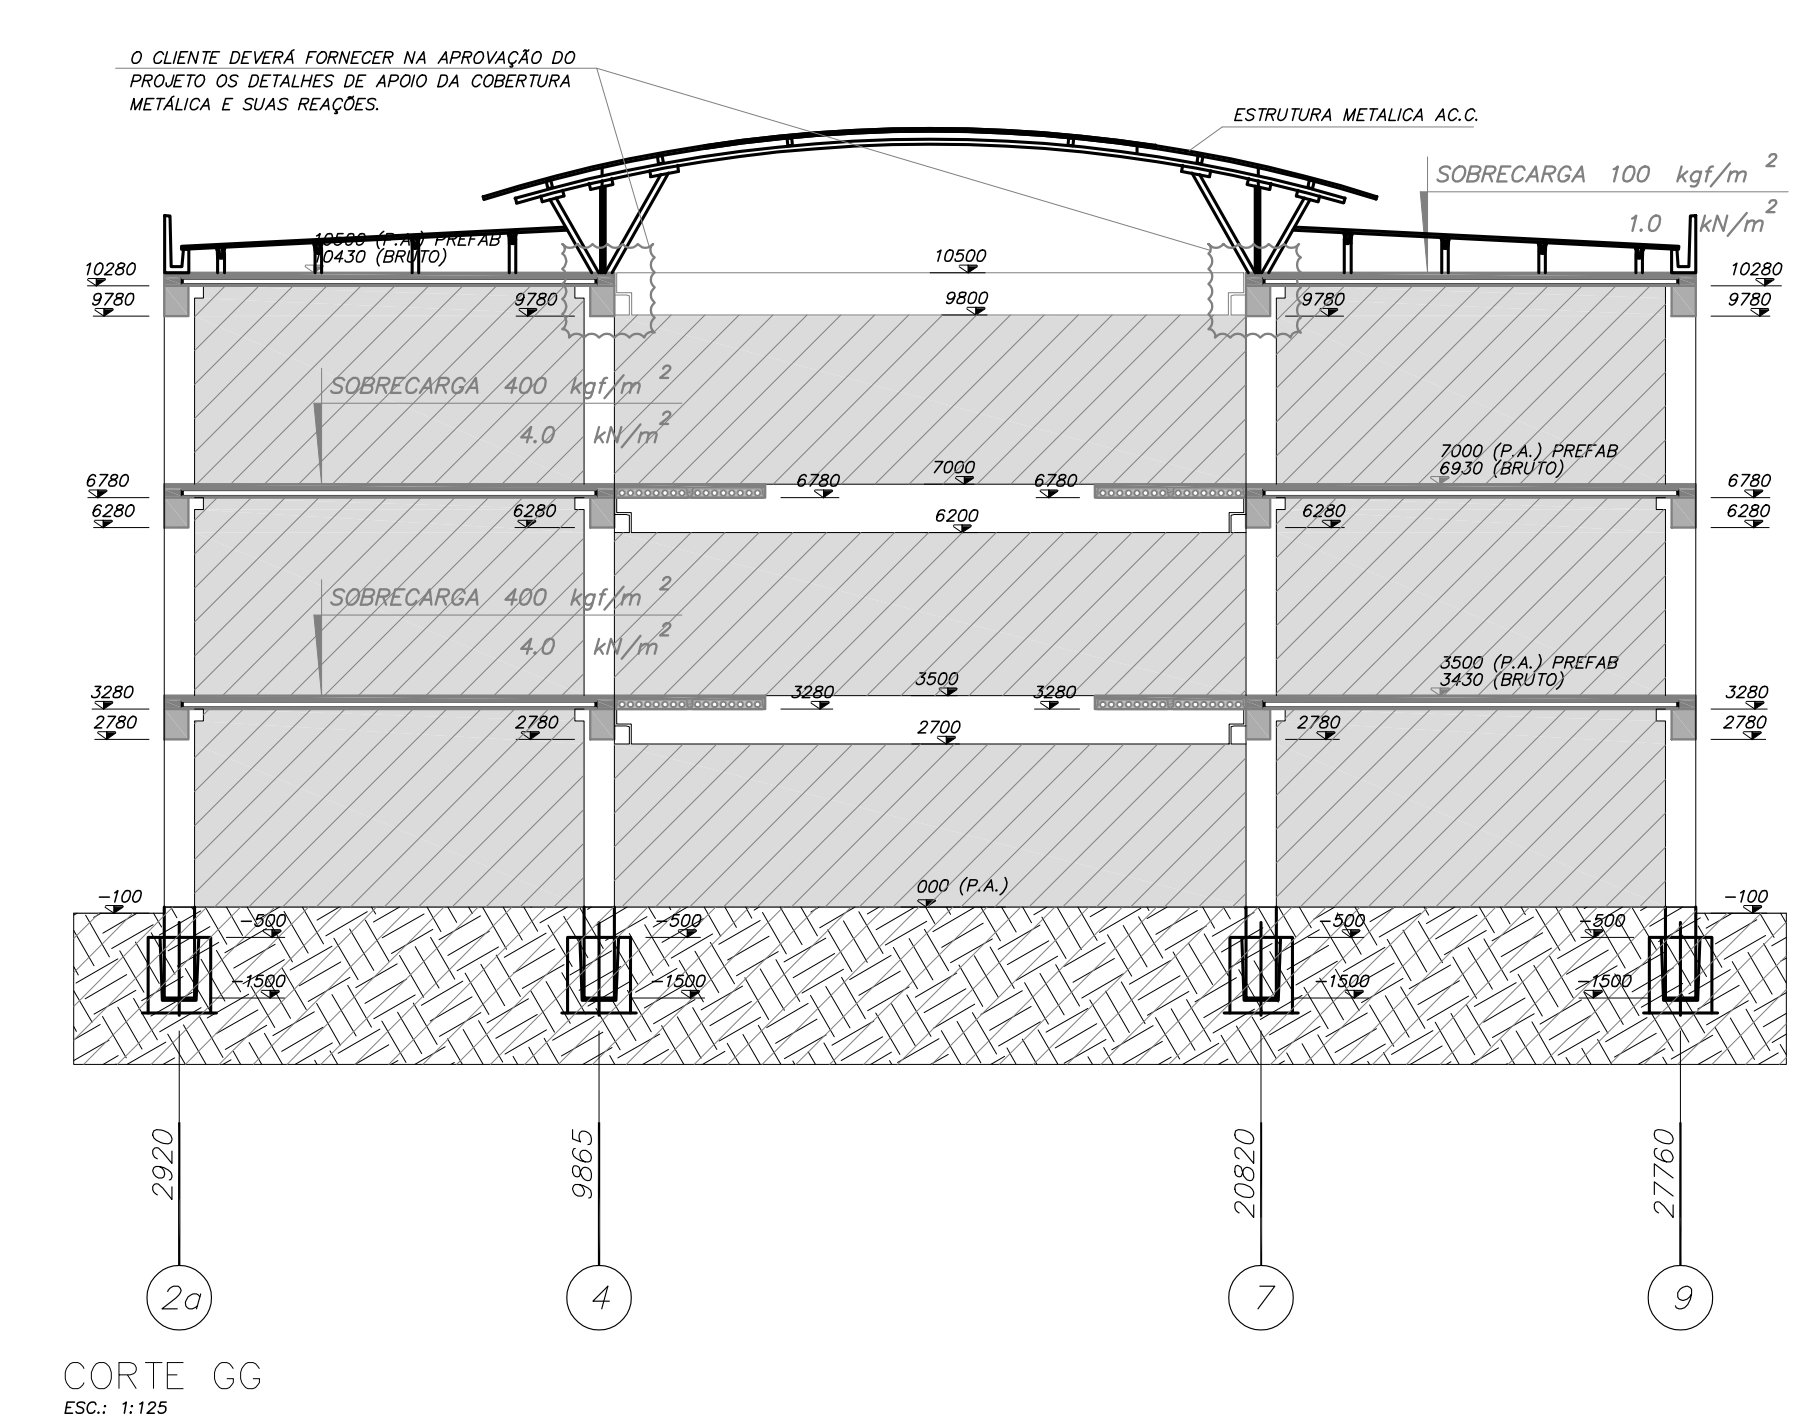

CORTE GG
ESC: 1:125

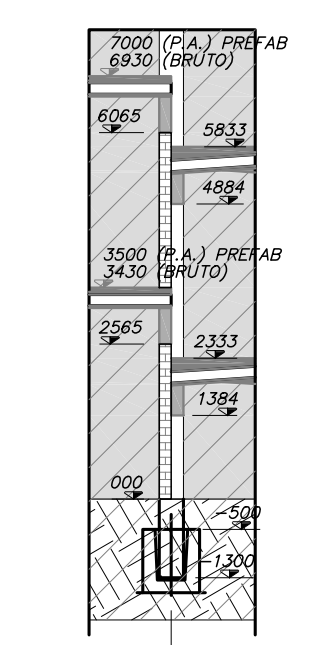

CORTE 1-1
ESC: 1:125

PREFEITURA DO MUNICÍPIO DE ITAPEVI
SECRETARIA DE INFRAESTRUTURA E SERVIÇOS URBANOS



Assunto: PROJETO DE CONSTRUÇÃO DE EDUCAÇÃO BÁSICA
Obra: ESCOLA DO FUTURO PADRE GIOVANNI CORNARO - EDUCAÇÃO DE TEMPO INTEGRAL (ETI)
Local do Imóvel: R. ISMÊNIA DE ABREU DIAS, 210 - VILA Dr. CARDOSO - ITAPEVI - SP, 06654-350
Proprietário: PREFEITURA MUNICIPAL DE ITAPEVI

Ramon Medrano de Almada
Secretário de Infraestrutura e Serviços Urbanos
Prefeitura Municipal de Itapevi
CPF nº: 46.523.631.0001-28

Autor do Projeto e Responsabilidade Técnica
Eng. Mario Sergio Curi
CREA: 0680705842-SP
ART: 2802720191294885

| | | | |
|------------------------|----------------|----------------|----------------|
| PROJETO | PROJETO | PROJETO | PROJETO |
| Eng. Mario Sergio Curi | ESTRUTURA | ND/CADA | ND/CADA |
| DATA | DATA | DATA | DATA |
| OUTUBRO / 2019 | OUTUBRO / 2019 | OUTUBRO / 2019 | OUTUBRO / 2019 |
| PROCESSO Nº | PROCESSO Nº | PROCESSO Nº | PROCESSO Nº |
| - | - | - | - |
| IMPRESSO EM | IMPRESSO EM | IMPRESSO EM | IMPRESSO EM |
| 08/10/2019 | 08/10/2019 | 08/10/2019 | 08/10/2019 |