



1 PLANTA BAIXA DE SITUAÇÃO
ESC.: 1:250

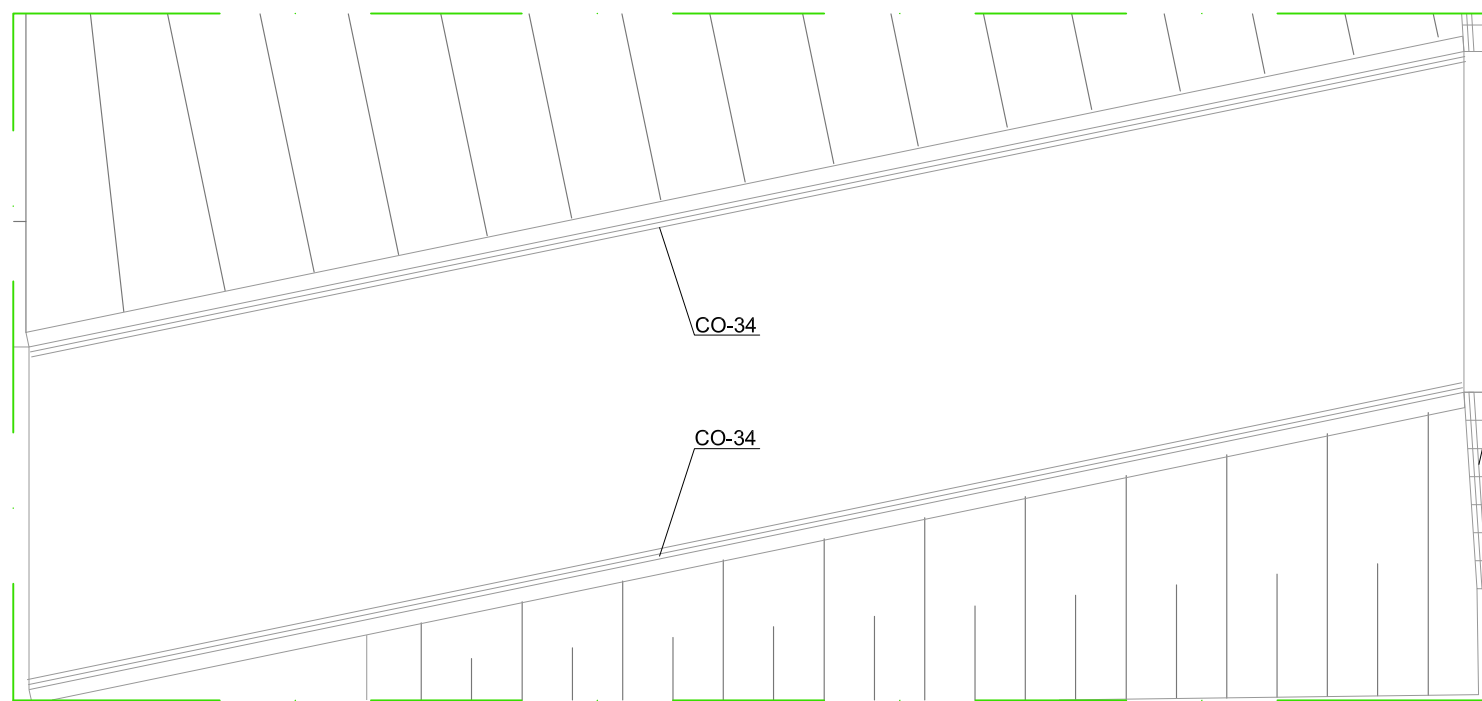


1 RAMPA 1
ESC.: 1:75

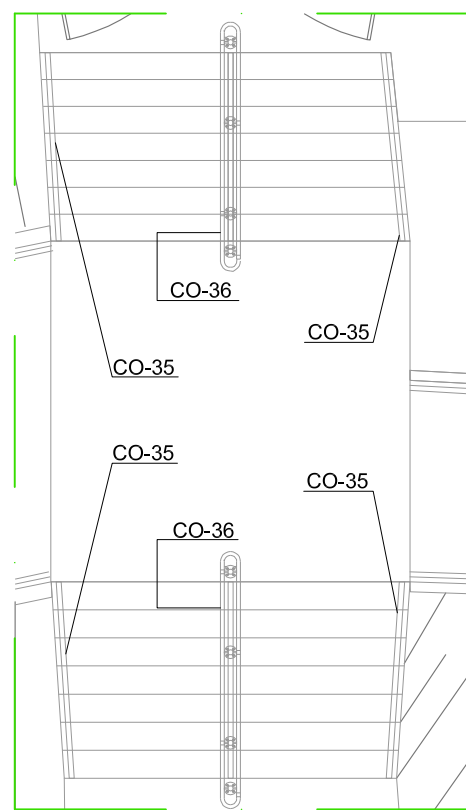


1 ESC.4
ESC.: 1:75




1 RAMPA 2
ESC.: 1:75

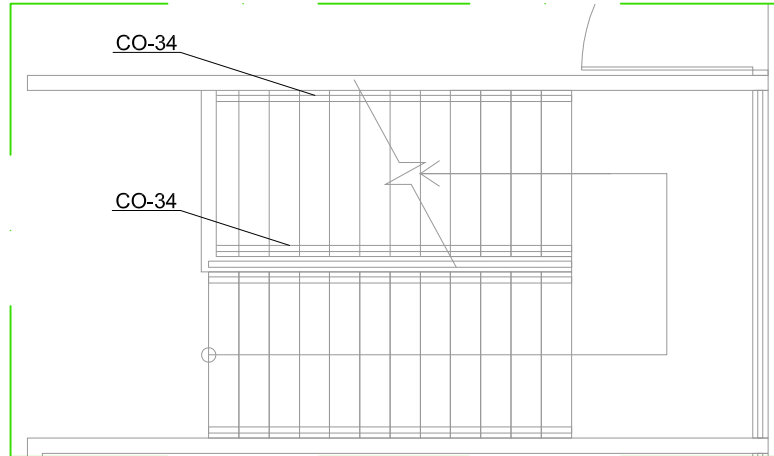

1 ESC.1
ESC.: 1:75

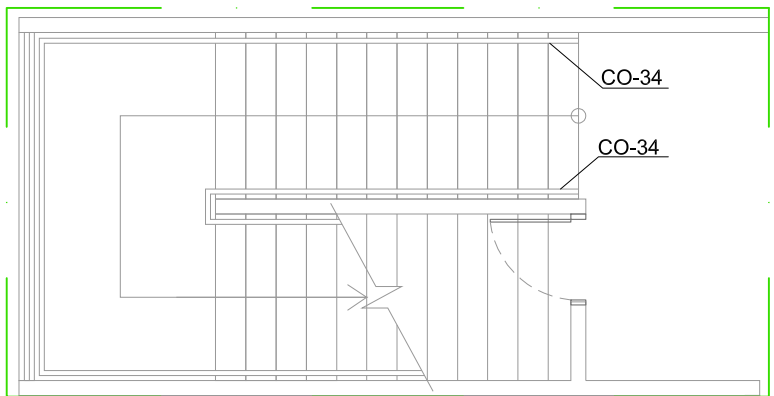

1 ESC.2
ESC.: 1:75

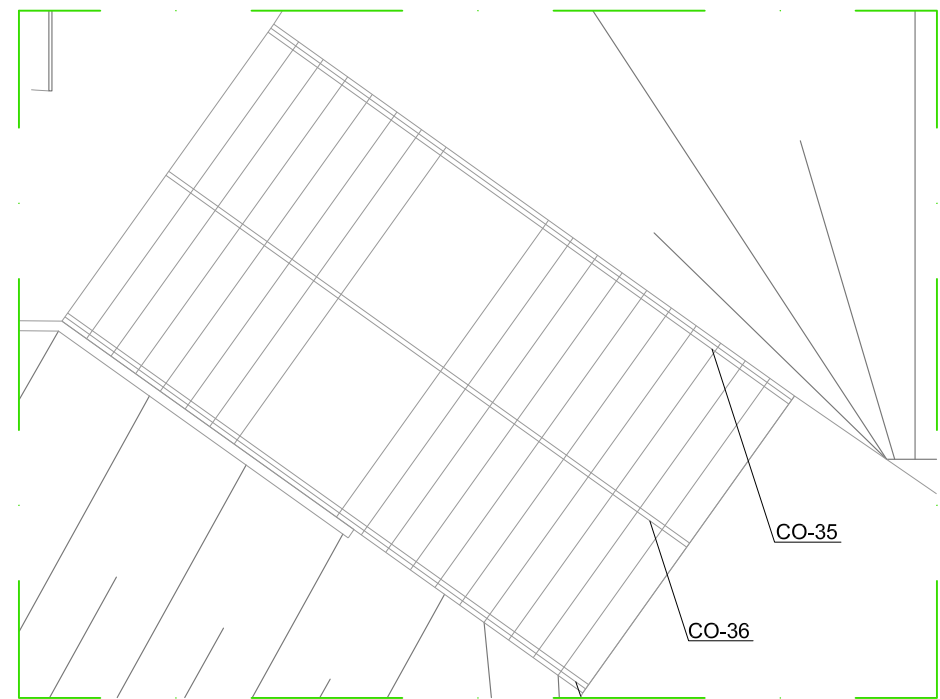

1 ESC.3
ESC.: 1:75

NOTA:
- FOI DETALHADO APENAS O CORRIMÃO NO PAVIMENTO TÉRREO.
- NO PAVIMENTO SUPERIOR DEVERÁ SER CONSIDERADO O MESMO
MODELO UTILIZADO NO PAVIMENTO TÉRREO.

PREFEITURA DO MUNICÍPIO DE ITAPEVI
SECRETARIA DE INFRAESTRUTURA E SERVIÇOS URBANOS



Título: CEMEB BEMVINDO MOREIRA NERY
Projeto: PROJETO DE ADAPTAÇÃO PARA ACESSIBILIDADE
Obra: CORRIMÃOS
Local do Imóvel: AV. PEDRO PAULINO 74 COHAB SETOR A
Proprietário: PRFEITURA MUNICIPAL DE ITAPEVI

Ramon Medrano de Almada
Secretário de Infraestrutura e
Serviços Urbanos

AUTOR DO PROJETO	TIPO PROJETO	PROCESSO PM	Folha:
-	-	-	UN
ESCALA:	DATA	REVISÃO	
INDICADA	AGOSTO/2019	00	