



Título: CEMEB - PROFª MAGALI TREVIZAN PROENÇA DE ALMEIDA.

Projeto: PROJETO DE ADAPTAÇÃO PARA ACESSIBILIDADE

Obra: CORRIMÃOS

Local do Imóvel: ESTRADA RETA, 93 - CHÁCARA SANTA CECÍLIA, ITAPEVI - SP


Proprietário: PRFEITURA MUNICIPAL DE ITAPEVI

Ramon Medrano de Almada
Secretário de Infraestrutura e
Serviços Urbanos


AUTOR DO PROJETO	TIPO PROJETO	PROCESSO PM
-	-	-
ESCALA:	DATA	REVISÃO
INDICADA	AGOSTO/2019	00

Folha:


UN

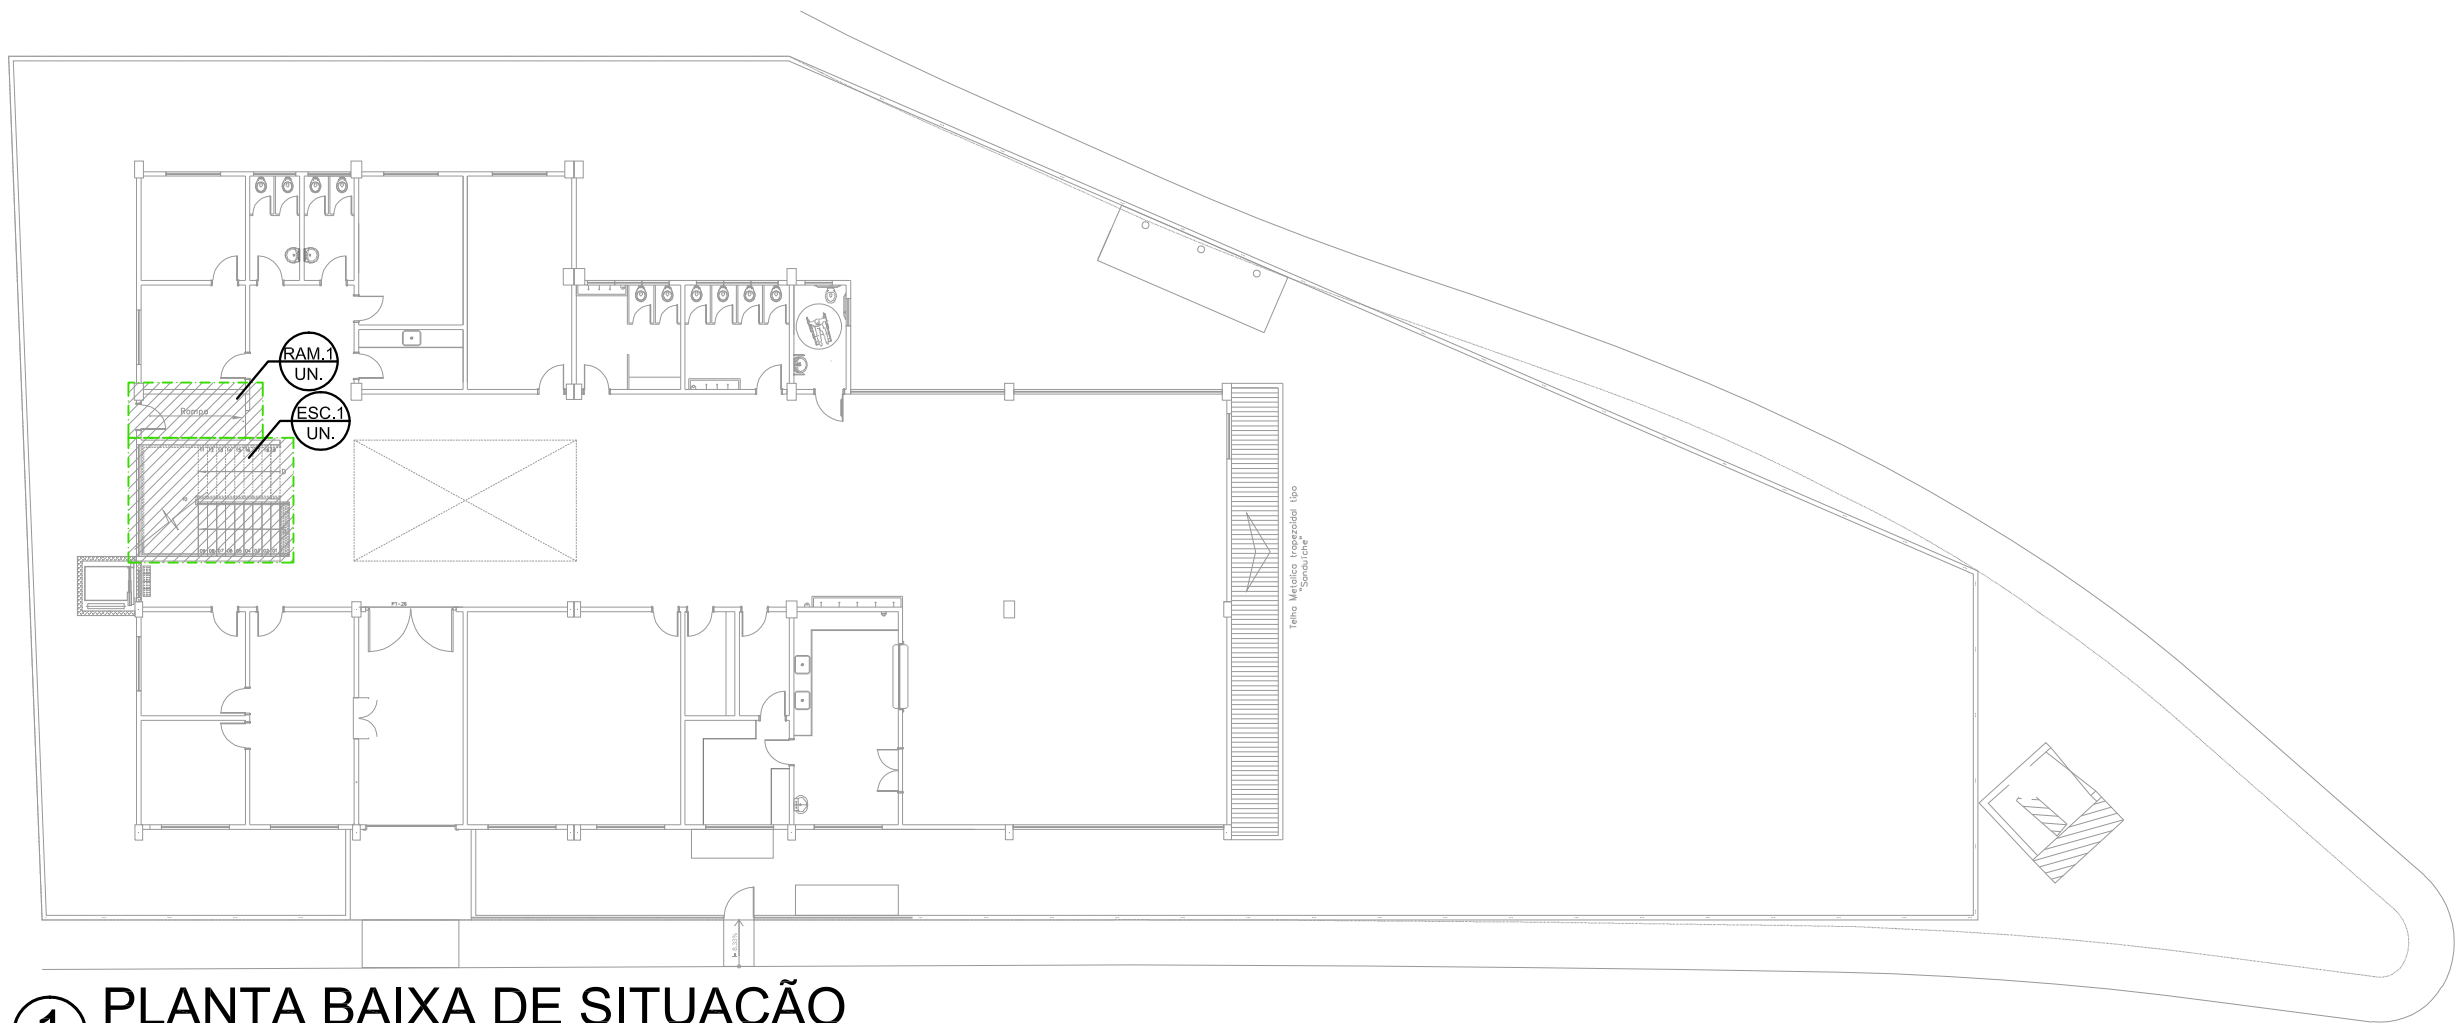

1 PLANTA BAIXA DE SITUAÇÃO
ESC.: 1:250

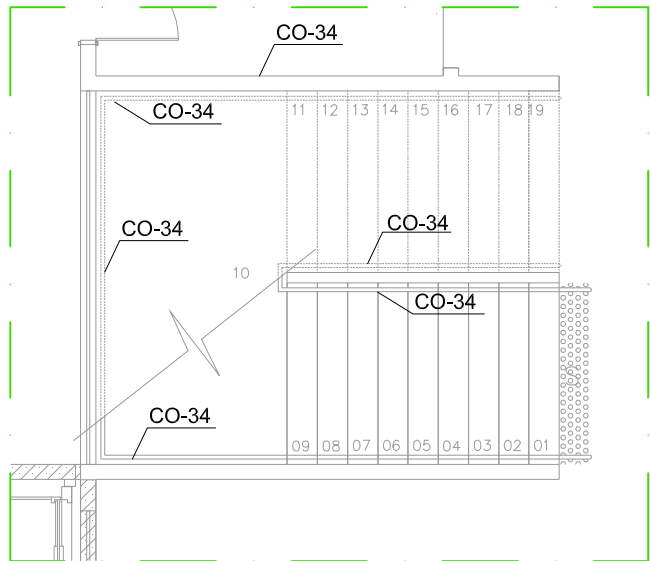

1 ESC.1
ESC.: 1:75

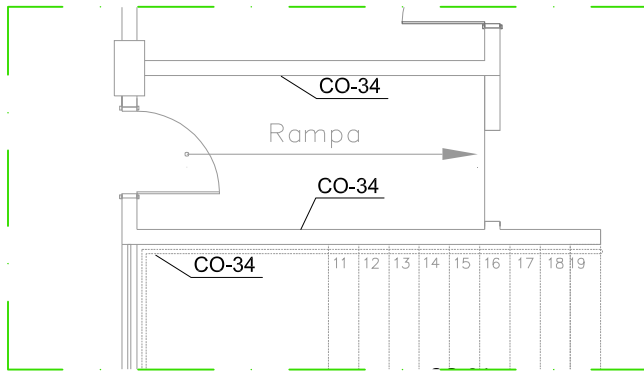

1 RAM.1
ESC.: 1:75

NOTA:
- FOI DETALHADO APENAS O CORRIMÃO NO PAVIMENTO TÉRREO.
- NOS PAVIMENTOS INFERIOR E SUPERIOR DEVERÃO SER CONSIDERADOS O MESMO MODELO UTILIZADO NO PAVIMENTO TÉRREO.