




1 PLANTA BAIXA DE SITUAÇÃO
ESC.: 1:250

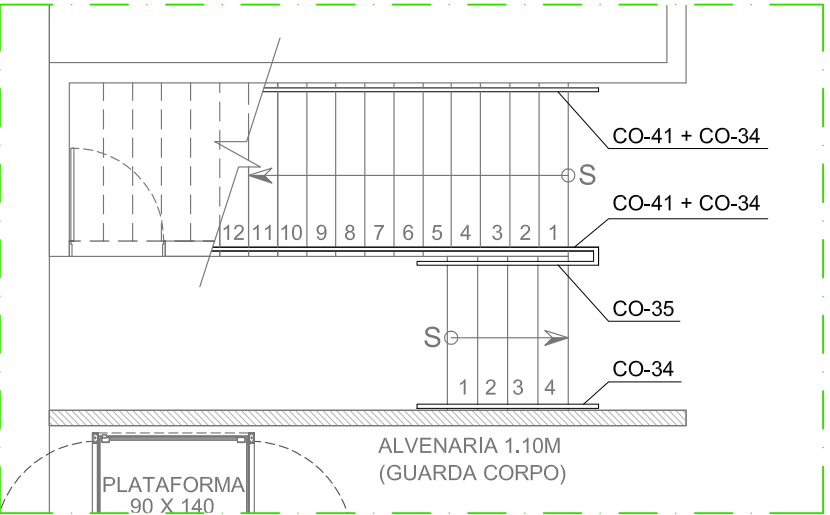


2 ESC.1
ESC.: 1:75

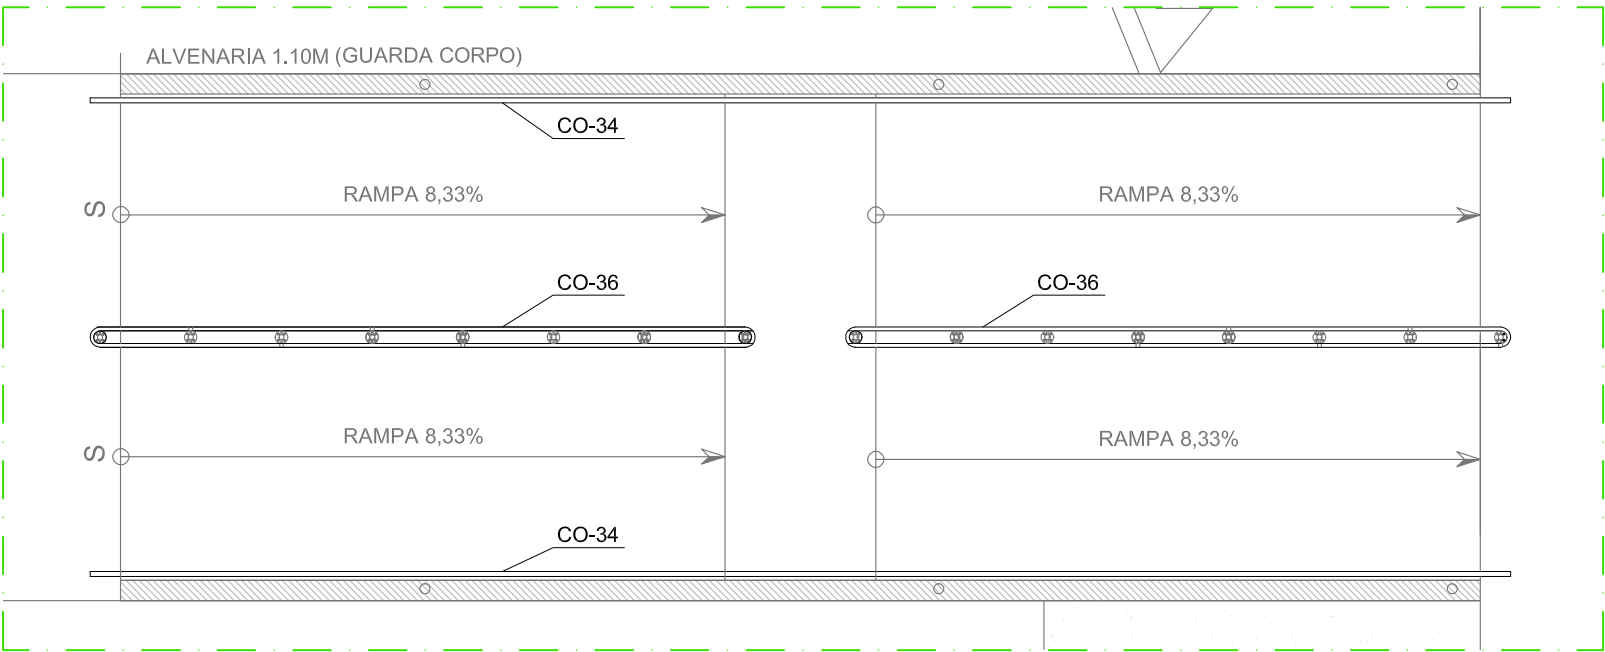

3 ESC.2
ESC.: 1:75

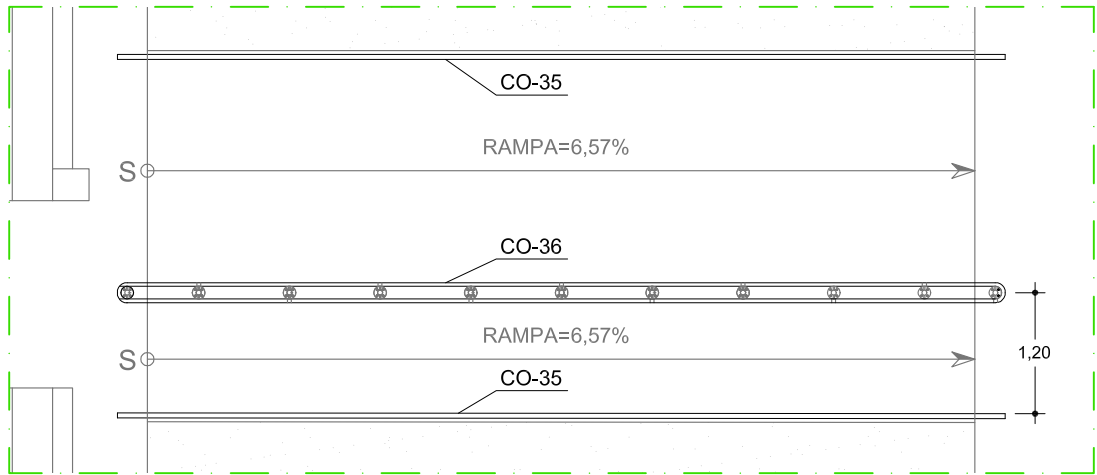

4 ESC.3
ESC.: 1:75

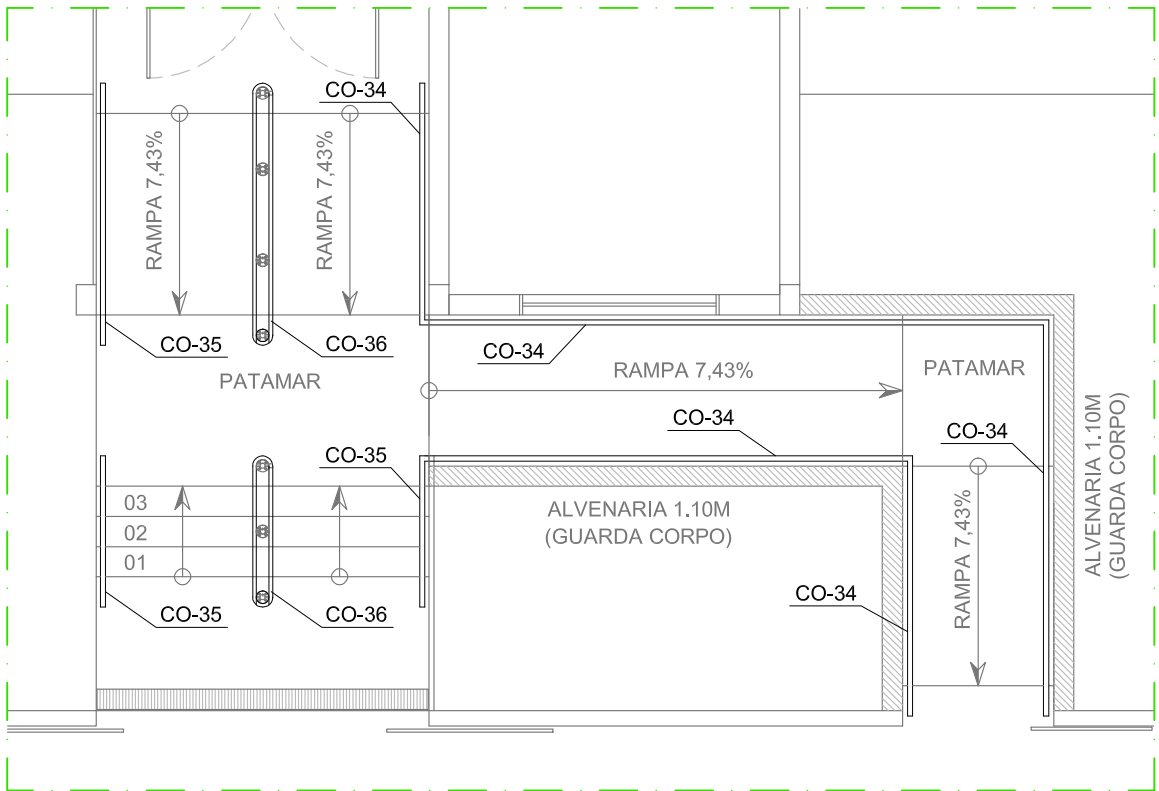

5 ESC.4
ESC.: 1:75

PREFEITURA DO MUNICÍPIO DE ITAPEVI
SECRETARIA DE INFRAESTRUTURA E SERVIÇOS URBANOS



Obra: PROJETO DE ADAPTAÇÃO PARA ACESSIBILIDADE

End: CEMEB - JORNALISTA JOÃO VALÉRIO DE PAULA NETO
R. BAMBINA AMABILE CHALUPPE, 492
AMADOR BUENO, ITAPEVI - SP / 06680-420

Assunto: CORRIMÃOS

Ramon Medrano de Almada
Secretário de Infraestrutura e
Serviços Urbanos

AUTOR DO PROJETO	TIPO PROJETO	PROCESSO PMU	Folha: UN
-	-	-	
ESCALA:	DATA	REVISÃO	
INDICADA	AGOSTO/2019	00	