



1 PLANTA BAIXA DE SITUAÇÃO
ESC.: 1:250

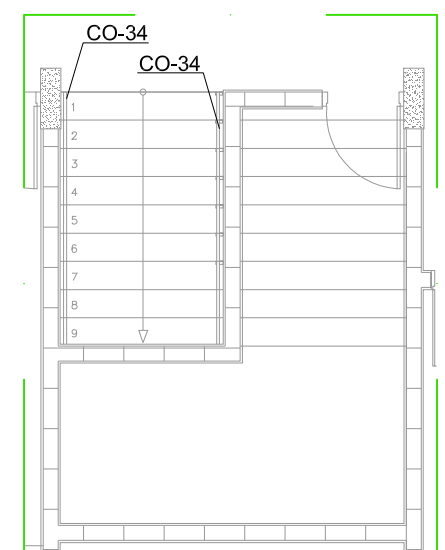

1 ESC. 1
ESC.: 1:75

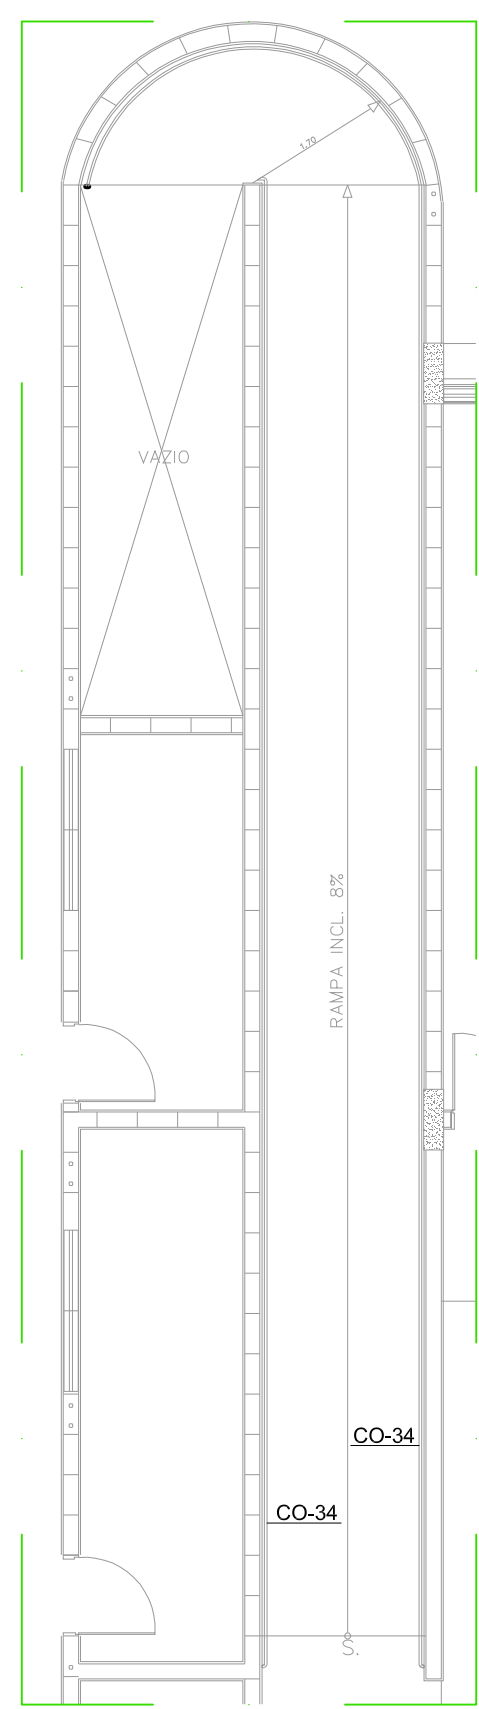

1 RAMPA 1
ESC.: 1:75

NOTA:
- FOI DETALHADO APENAS O CORRIMÃO NO PAVIMENTO TÉRREO.
- NO PAVIMENTO SUPERIOR DEVERÁ SER CONSIDERADO O MESMO MODELO UTILIZADO NO PAVIMENTO TÉRREO.

PREFEITURA DO MUNICÍPIO DE ITAPEVI

SECRETARIA DE INFRAESTRUTURA E SERVIÇOS URBANOS



Título: CEMEB MARIO TOMAZ DE OLIVEIRA

Projeto: PROJETO DE ADAPTAÇÃO PARA ACESSIBILIDADE

Obra: CORRIMÃOS

Local do Imóvel: R. NELSON FERREIRA DA COSTA, 820
JARDIM VITÁPOLIS, ITAPEVI - SP

Proprietário: PRFEITURA MUNICIPAL DE ITAPEVI

Ramon Medrano de Almada
Secretário de Infraestrutura e
Serviços Urbanos

AUTOR DO PROJETO	TIPO PROJETO	PROCESSO PM	Folha: UN
-	-	-	
ESCALA:	DATA	REVISÃO	
INDICADA	AGOSTO/2019	00	