




1 PLANTA BAIXA DE SITUAÇÃO
ESC.: 1:250

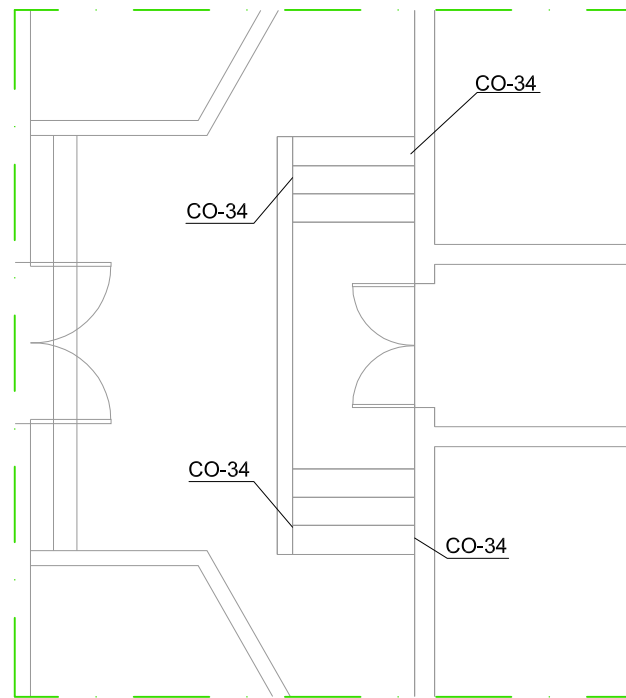


1 ESC.1
ESC.: 1:75

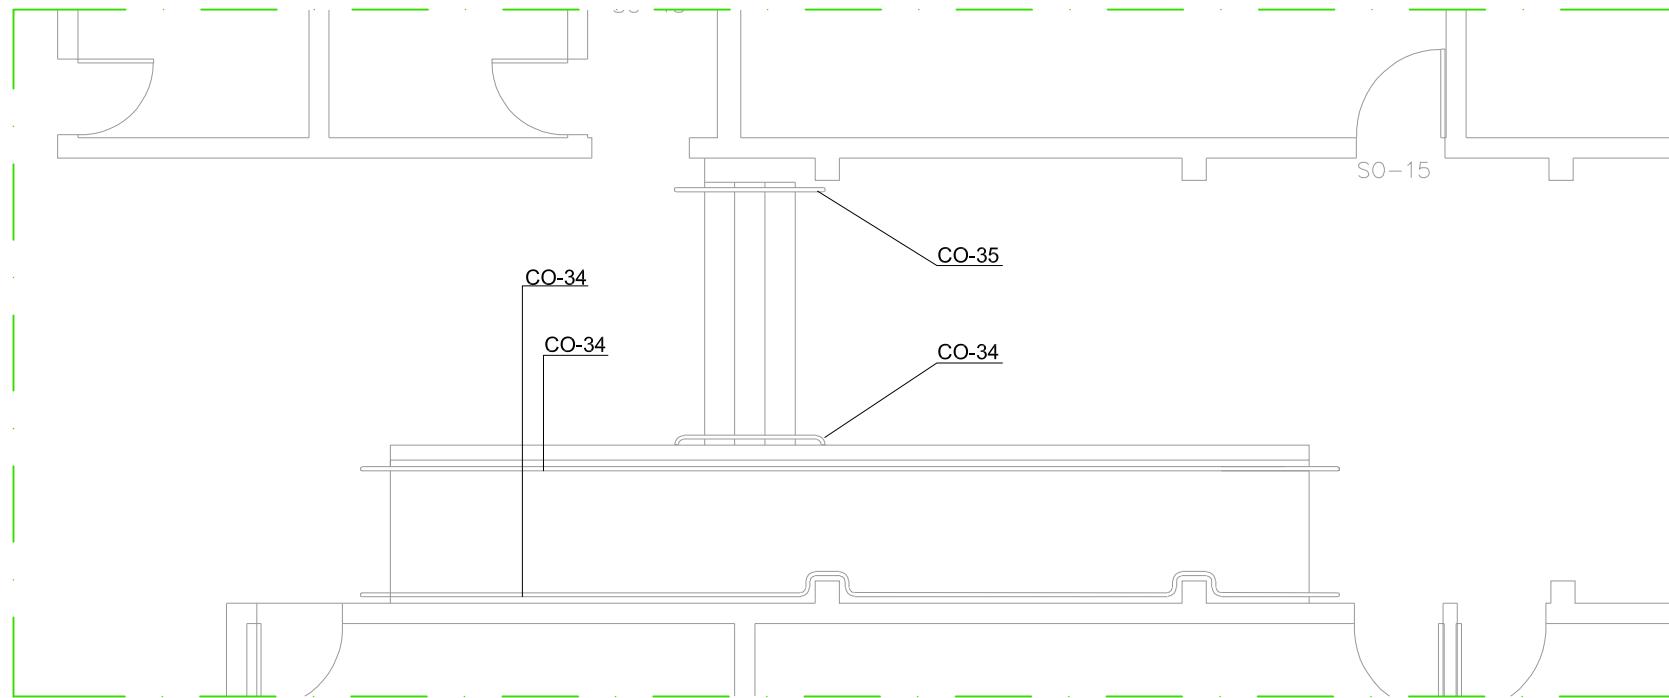


1 ESC.2
ESC.: 1:75

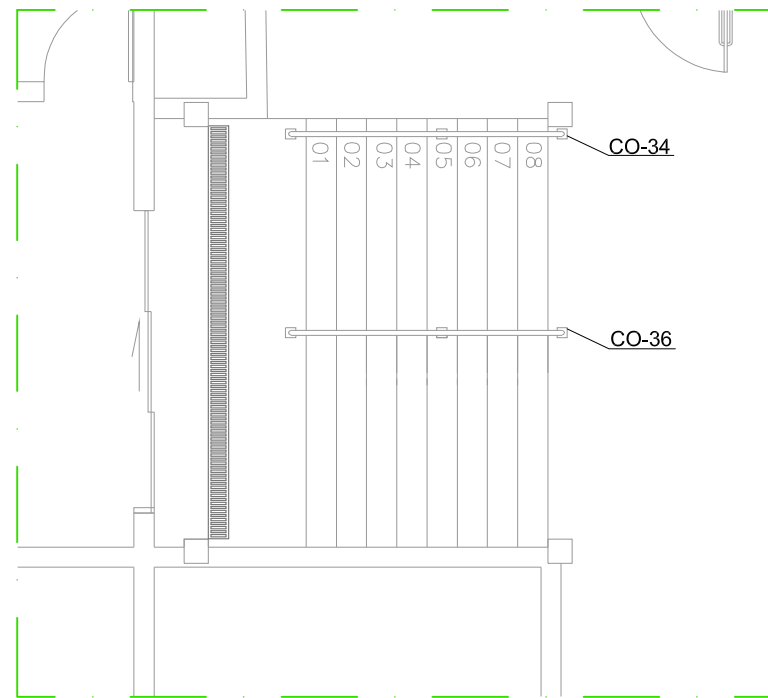


1 ESC.3
ESC.: 1:75

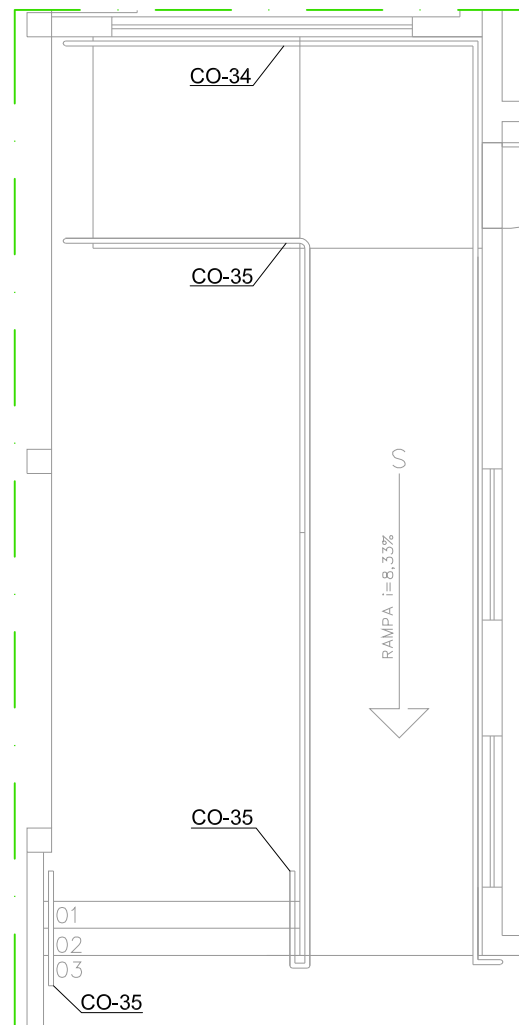


1 ESC.4
ESC.: 1:75

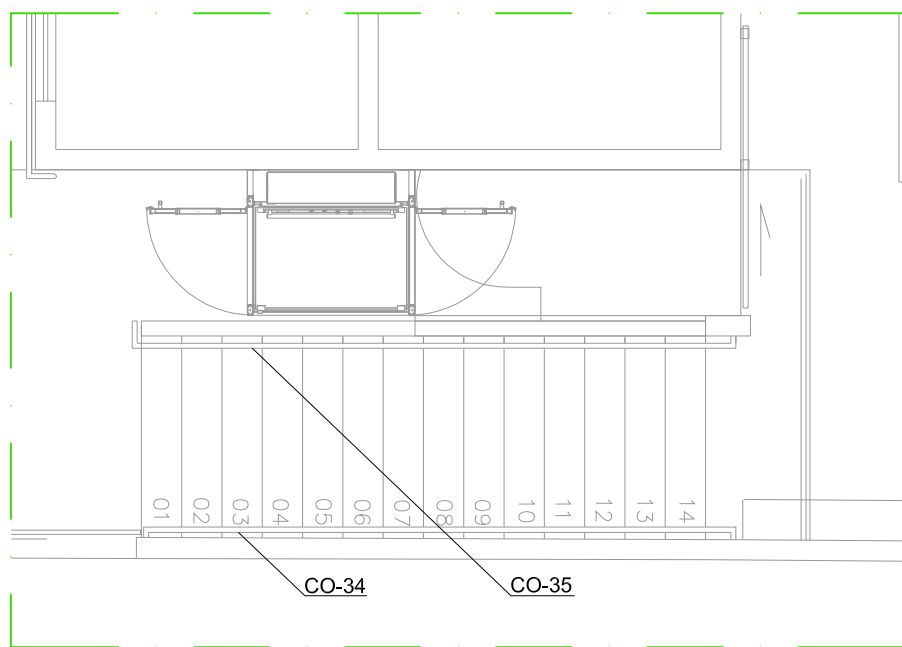

1 ESC.5
ESC.: 1:75

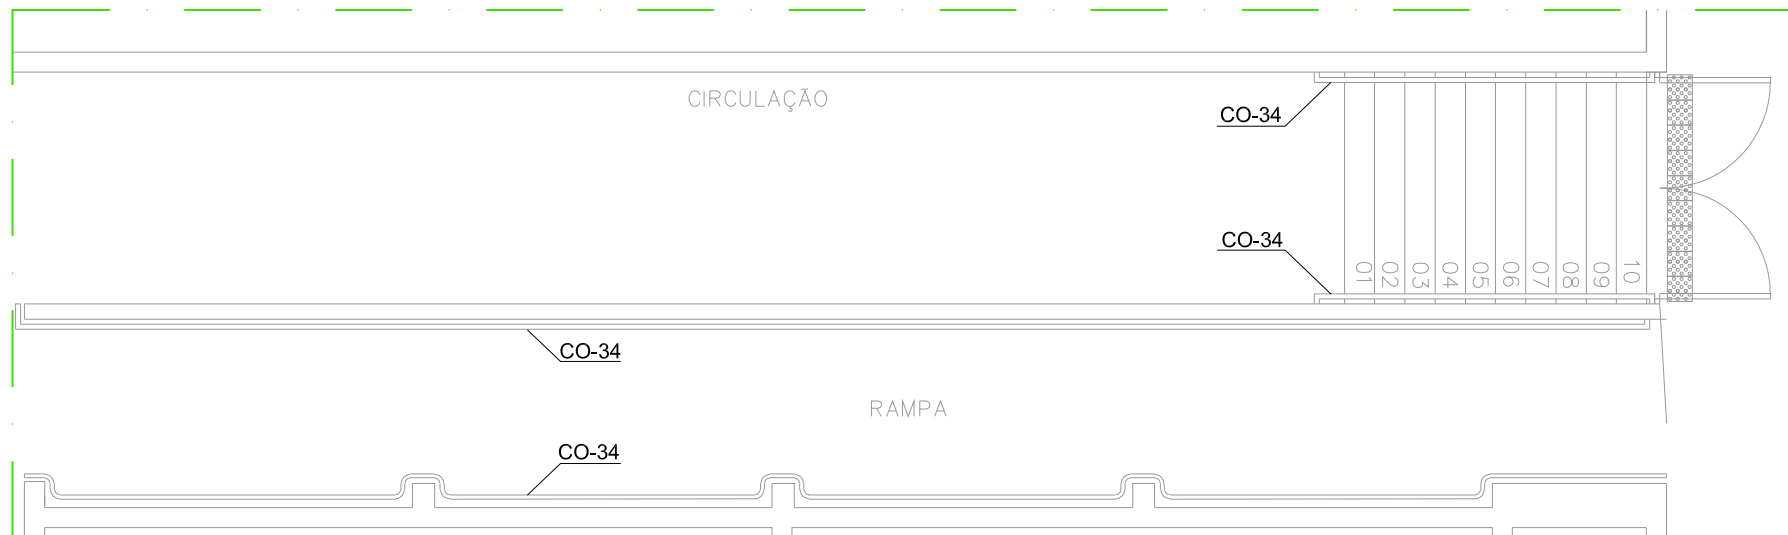

1 ESC.6
ESC.: 1:75

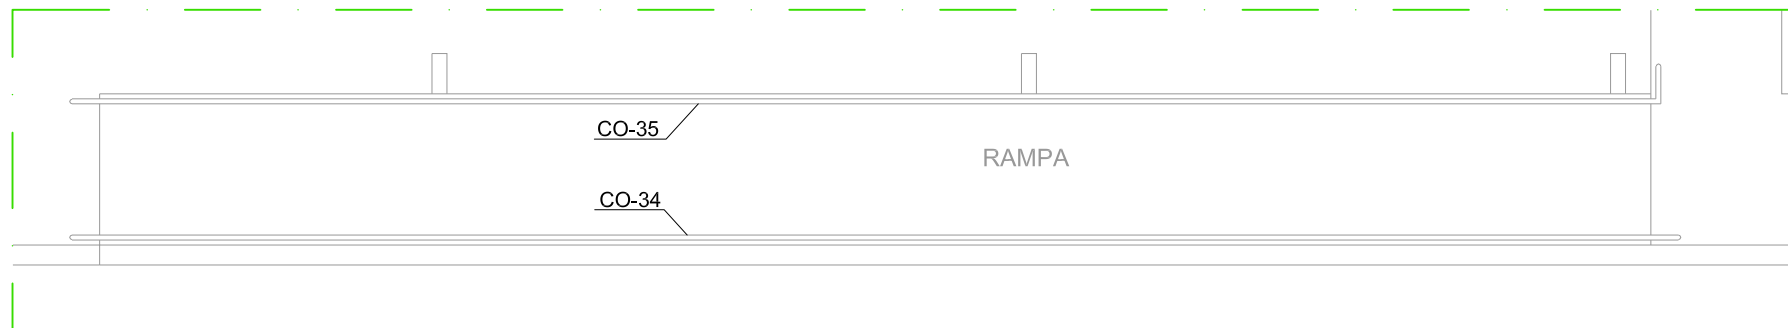

1 ESC.7
ESC.: 1:75

PREFEITURA DO MUNICÍPIO DE ITAPEVI
SECRETARIA DE INFRAESTRUTURA E SERVIÇOS URBANOS



Título: CEMEB DONA FLORIZA NUNES DE CAMARGO

Projeto: PROJETO DE ADAPTAÇÃO PARA ACESSIBILIDADE

Obra: CORRIMÃOS

Local do Imóvel: RUA 9 DE JULHO - JD. DA RAINHA - ITAPEVI - SP

Proprietário: PFEITURA MUNICIPAL DE ITAPEVI

Ramon Medrano de Almada
Secretário de Infraestrutura e
Serviços Urbanos

AUTOR DO PROJETO	TIPO PROJETO	PROCESSO PMU	Folha:
-	-	-	UN
ESCALA:	DATA	REVISÃO	
INDICADA	AGOSTO/2019	00	