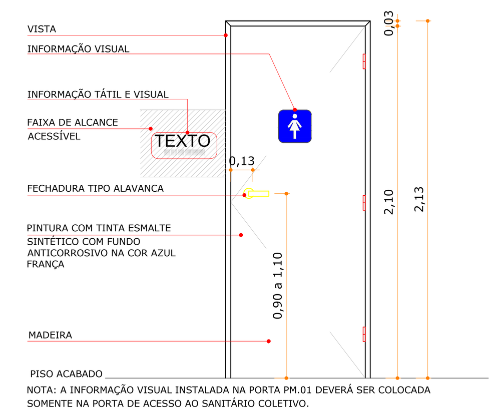

NOTA: A INFORMAÇÃO VISUAL INSTALADA NA PORTA PM.01 DEVERÁ SER COLOCADA SOMENTE NA PORTA DE ACESSO AO SANITÁRIO COLETIVO.

VISTA EXTERNA
Escala | 1/25

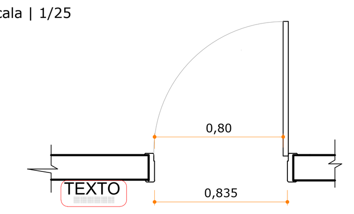

PLANTA BAIXA PM.01
Escala | 1/25

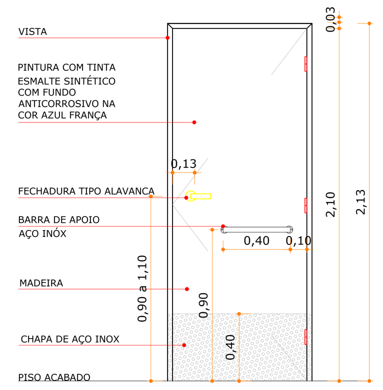

VISTA INTERNA
Escala | 1/25

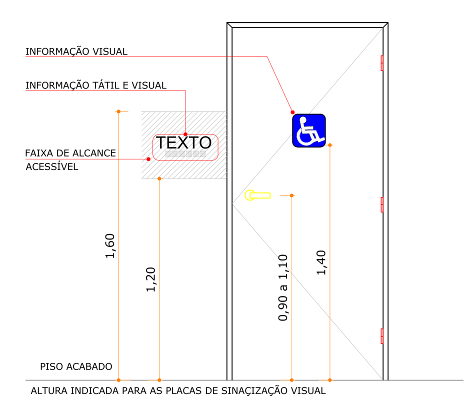

VISTA EXTERNA
Escala | 1/25

PM.01 instalada nos sanitários acessíveis. Nas PM.01 instalada nos sanitários coletivos, terá apenas placa de sinalização visual do respectivo sanitário. Nas PM.01 instaladas em qualquer outro ambiente, não possuirá nenhum desses componentes visuais na folha da porta.

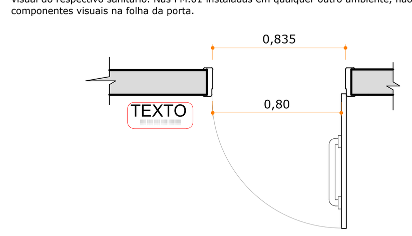

PLANTA BAIXA PM.01
Escala | 1/25

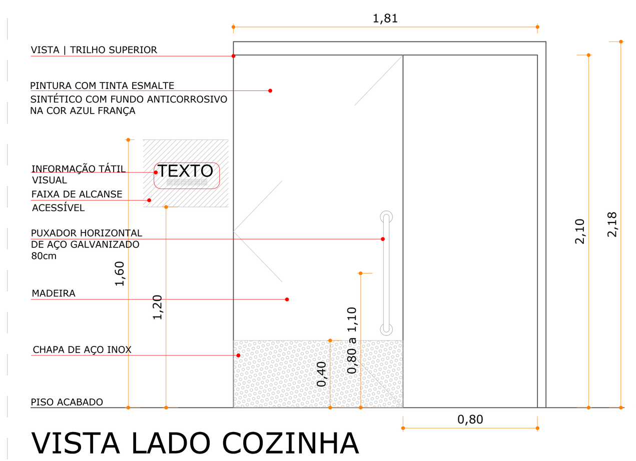

VISTA LADO COZINHA
Escala | 1/25

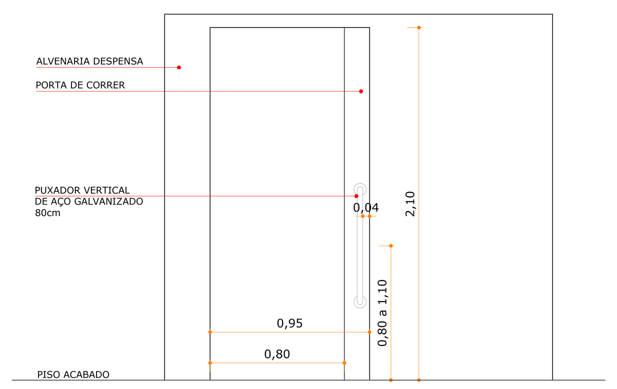

VISTA LADO DESPENSA
Escala | 1/25

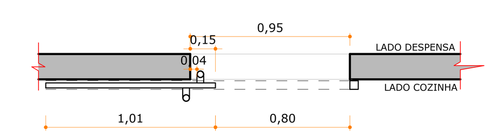

PLANTA BAIXA PM. 02
Escala | 1/25

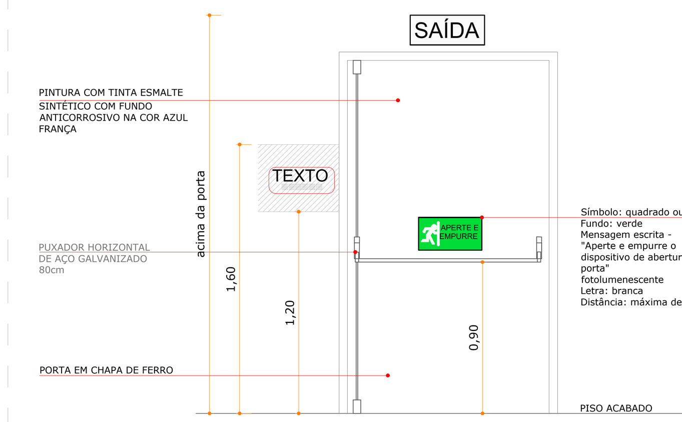

VISTA INTERNA
Escala | 1/25

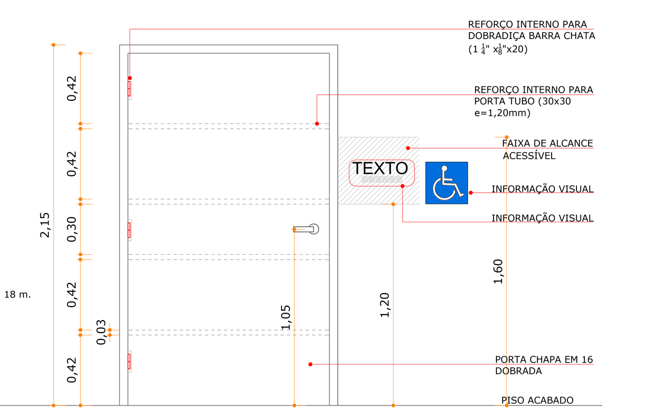

VISTA EXTERNA
Escala | 1/25

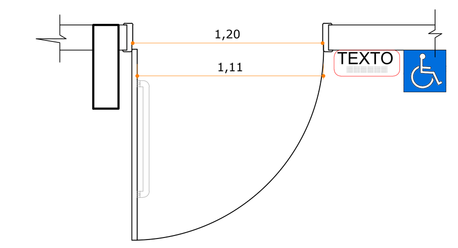

PLANTA BAIXA PM. 03
Escala | 1/25

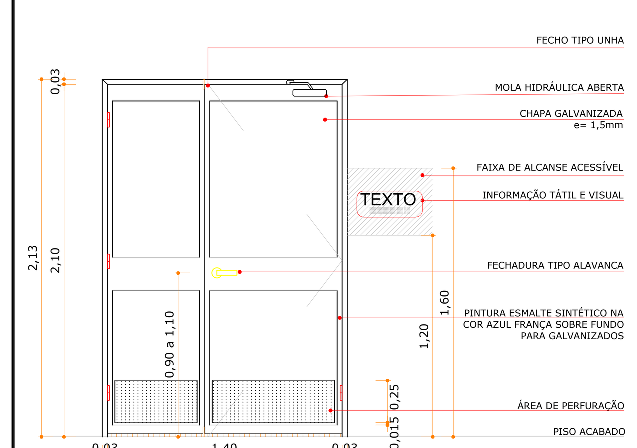

VISTA EXTERNA
Escala | 1/25

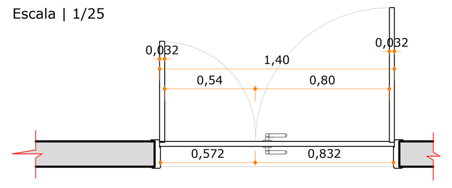

PLANTA BAIXA PM. 04
Escala | 1/25

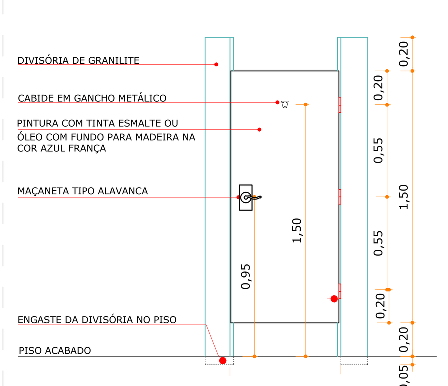

VISTA INTERNA
Escala | 1/25

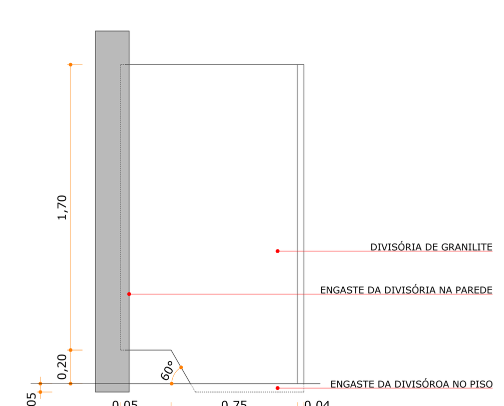

VISTA LATERAL
Escala | 1/25

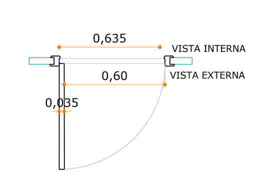

PLANTA BAIXA PM. 05
Escala | 1/25

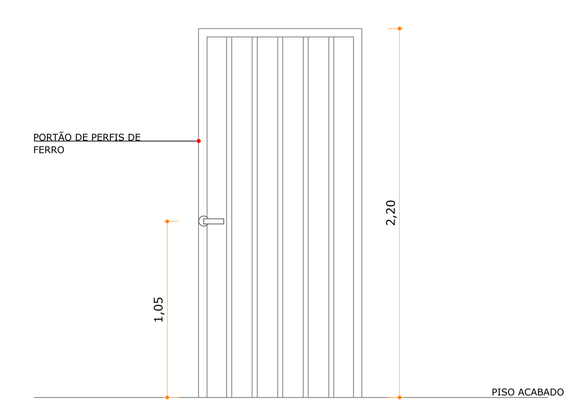

VISTA EXTERNA
Escala | 1/25

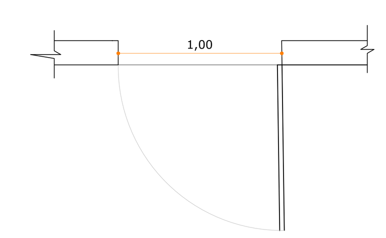

PLANTA BAIXA PM.06
Escala | 1/25

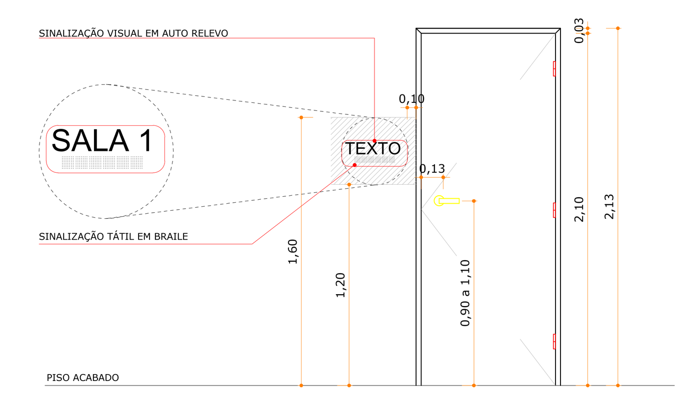

DETALHE SINALIZAÇÃO DE PORTAS
Escala | 1/25

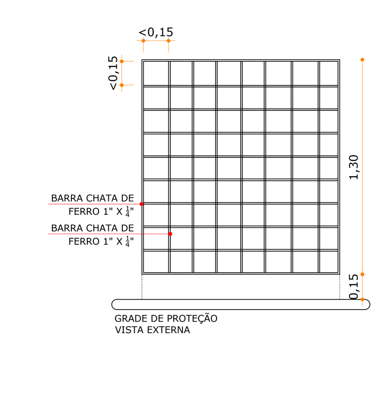

GRADE JA. 01
Escala | 1/25

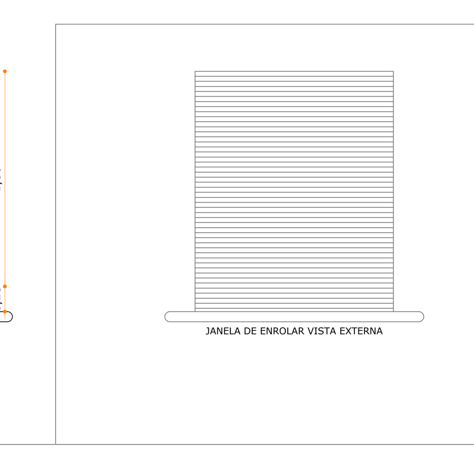

VISTA EXTERNA JA. 01
Escala | 1/25

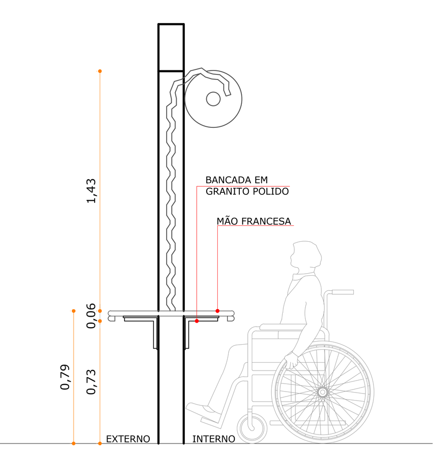

CORTE JA. 01
Escala | 1/25

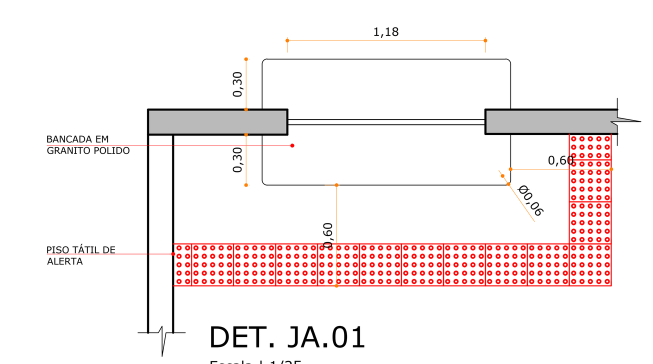

DET. JA.01
Escala | 1/25

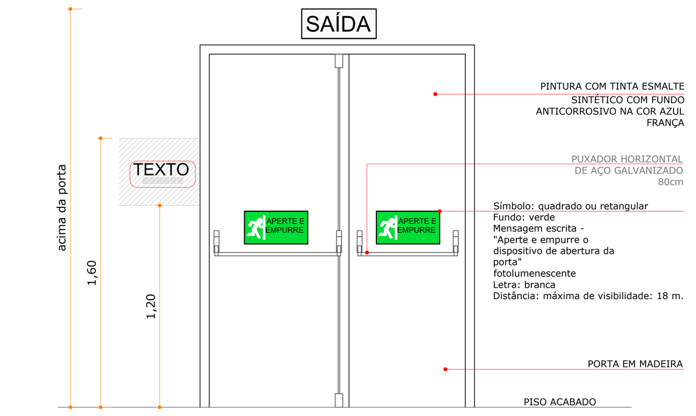

VISTA INTERNA
Escala | 1/25

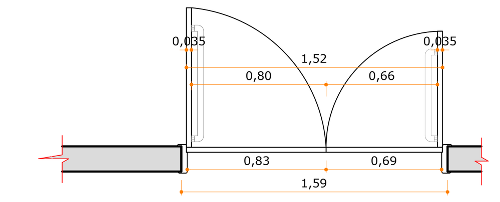

PLANTA BAIXA PM. 07
Escala | 1/25

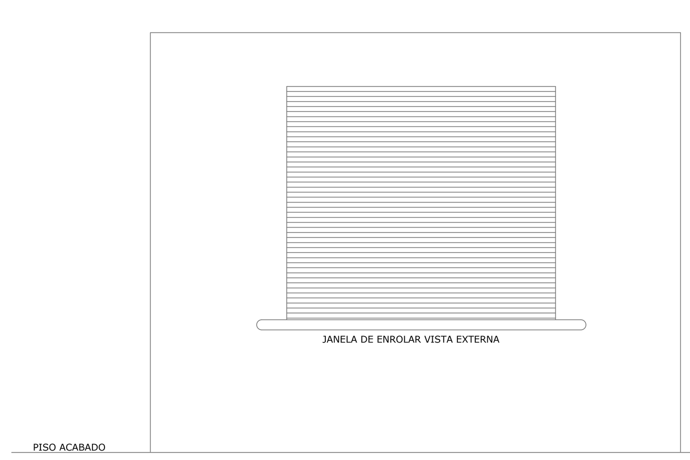

VISTA EXTERNA JA. 02
Escala | 1/25

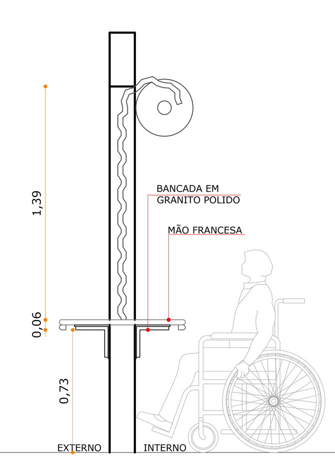

CORTE JA. 02
Escala | 1/25

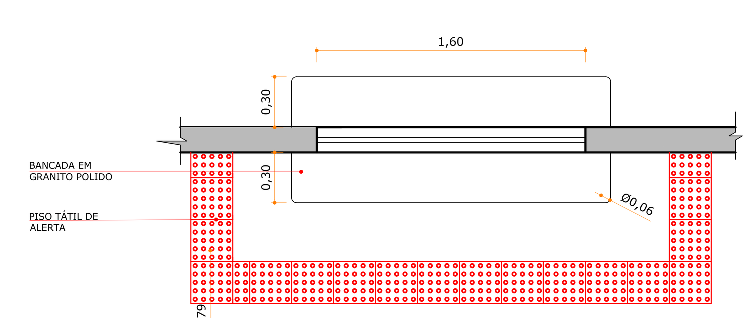

DET. JA.02
Escala | 1/25

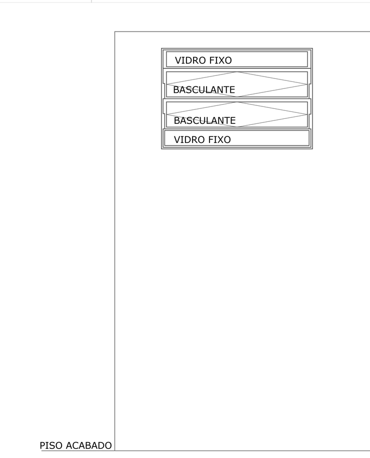

VISTA EXTERNA JA. 02
Escala | 1/25

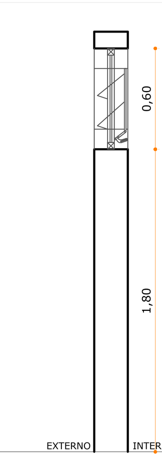

CORTE JA. 02
Escala | 1/25

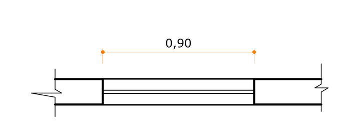

DET. JA.03
Escala | 1/25

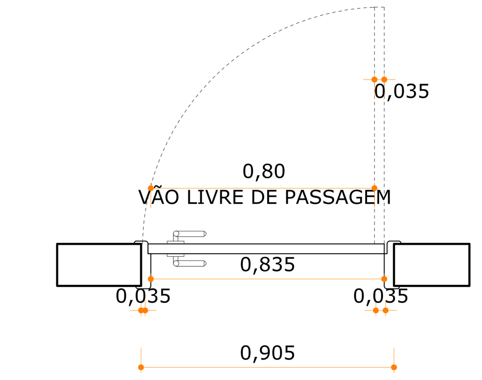

PLANTA BAIXA VÃO DE PASSAGEM
Escala | 1/10

LEGENDA	
	PAREDE EXISTENTE
	ITENS A DEMOLIR
	PAREDE A CONSTRUIR
	PAREDE DE GESSO
	DIVISÓRIA SANITÁRIO
	MAPA TÁTIL ALTURA LIVRE EMBAIXO DE 0,73
	SIA. SÍMBOLO INTERNAIONAL DE ACESSO
	ALARMES SONOROS E VISUAIS NA COR VERMALHA E AMARELA, INSTALADA A 2,10m DE PISO ACABADO NAS SALAS DE AULA
TEXTO	PLACA INDICATIVA VISUAL E TÁTIL
	PISO TÁTIL DIRECIONAL
	PISO TÁTIL DE ALERTA
	SINALIZAÇÃO SONORA E VISUAL DE ENTRADA E SAÍDA DE VEÍCULOS

RELAÇÃO DE ESQUADRIAS

CÓDIGO PADRÃO	LARG.	ALTURA	PEITORIL	QTDE	ESPECIFICAÇÕES	CÓDIGO FDE
PORTA						
PM.01	83,5	210	-	13	ABRIR, MADEIRA SEMI-OCA, COM ENCHIMENTO SARRAFEADO, PINTADA COM TINTA ESMALTE OU ÓLEO SOBRE FUNDO PARA MADEIRA, NA COR AZUL FRANÇA - 1 FOLHA	PM-04 *ALTERADA
PM.02	101	210	-	01	CORRER, MADEIRA SARRAFEADA MACIÇA, REVESTIDA PAINEL DE MADEIRA COMPENSADA, PINTADA COM TINTA ESMALTE OU ÓLEO SOBRE FUNDO PARA MADEIRA, NA COR AZUL FRANÇA - 1 FOLHA	PM-83
PM.03	120	210	-	01	ABRIR, CHAPA DE FERRO, PINTADA COM ESMALTE SINTÉTICO SOBRE FUNDO ANTICORROSIVO, NA COR AZUL FRANÇA - 1 FOLHA	PF-17 *ALTERADA
PM.04	140	210	-	01	ABRIR, CHAPA GALVANIZADA, PINTADA COM TINTA ESMALTE SINTÉTICO SOBRE FUNDO PARA GALVANIZADOS, NA COR AZUL FRANÇA - 2 FOLHAS	PF-30
PM.05	63,5	210	-	09	ABRIR, MADEIRA SARRAFEADA MACIÇA, PINTADA COM TINTA ESMALTE OU ÓLEO SOBRE FUNDO PARA MADEIRA, NA COR AZUL FRANÇA - 1 FOLHA	PM-74 *ALTERADA
PM.06	100	220	-	01	ABRIR, PERFIS DE FERRO NA VERTICAL, PINTADA COM ESMALTE SINTÉTICO SOBRE FUNDO ANTICORROSIVO, NA COR AZUL FRANÇA, 1 FOLHA	---
PM.07	159	210	-	01	ABRIR, MADEIRA SEMI-OCA, COM ENCHIMENTO SARRAFEADO, PINTADA COM TINTA ESMALTE OU ÓLEO SOBRE FUNDO PARA MADEIRA, NA COR AZUL FRANÇA - 2 FOLHAS	PM-04 *ALTERADA

- As medidas referem-se à dimensão da folha da porta, considerando que a espessura da folha tem 35mm (conforme padrão FDE). Desta forma será garantido o vão livre de passagem, de 0,80cm. (Verificar Detalhe 01).
- As dimensões devem ser verificadas na obra pelo fornecedor
- O CÓDIGOS PADRÃO refere-se a padronização de projeto da TB Arquitetura,, que está relacionado com o CÓDIGO FDE que são códigos modelo padrão dos componentes do manual do FDE enviado pela prefeitura.
- *alterada - significada que foi utilizada porta padrão FDE porém foi adaptada para atender as necessidade de reformas verificadas "in loco"

CÓDIGO PADRÃO	LARG.	ALTURA	PEITORIL	QTDE	ESPECIFICAÇÕES
JANELA					
JA.01	118	143	79	01	ENROLAR, METÁLICA, PINTADA NA COR AZUL FRANÇA - 1 FOLHA
JA.02	160	139	79	01	ENROLAR, METÁLICA, PINTADA NA COR AZUL FRANÇA - 1 FOLHA
JA.03	90	60	180	03	BASCULANTE, ESQUADRIA DE FERRO E VIDRO LISO TRANSPARENTE, PINTADA COM TINTA ESMALTE SOBRE FUNDO PARA GALVANIZADOS, NA COR AZUL FRANÇA

Revisão	Modificação	Data	Desenho
R01	AJUSTES DE PROJETO	07.04.2020	THAIS BRAND
R00	ENTREGA PROJETO EXECUTIVO	21.02.2020	THAIS BRAND

APROVAÇÕES

TB ARQUITETURA E PROJETOS
tbarqprojetos@gmail.com
(47) 99626 3344

RESPONSÁVEL TÉCNICO
THAIS DA SILVA BRAND
Arquiteta e Urbanista
CAU/SC A50576-5

PROPRIETÁRIO
MUNICÍPIO DE ITAPEVI
CNPJ: 46.523.031/0001-28

EDIFICAÇÃO
EDUCACIONAL | CEMED CÂNDIDO PORTINARI

LOCALIZAÇÃO
RUA GIACOMO SILICANI, 589 | JARDIM PAULISTA | ITAPEVI/SP

PROJETO
ARQUITETÔNICO

ETAPA
EXECUTIVO

CONTEÚDO
PLANTA BAIXA
DETALHAMENTO 01

FOLHA
ARQ-004

DATA	ESCALA	DESENHO	ARQUIVO
FEVEREIRO/2020	INDICADA	ALBERTO	CemedCândidoPortinari.004.ARQ.EX.R01_PlantaDetalhamento01