

Os corrimãos de escadas fixas e rampas devem ter:

Sinalização tátil (caracteres em relevo e em braile), identificando pavimento. Essa sinalização deve ser instalada na geratriz superior do prolongamento horizontal do corrimão



Escala | 1/50



A sinalização visual dos degraus de escada deve ser:

- a) Aplicada aos pisos e espelhos em suas bordas laterais e/ou nas projeções dos corrimãos, contrastante com o piso adjacente, preferencialmente fotoluminescente ou retrorrefletivo, de igual ou maior que a projeção dos corrimãos laterais, e com no mínimo 7 cm de comprimento e 3 cm de largura;
- c) Fotoluminescente ou retrorrefletivo, quando se tratar de saídas de emergência e/ou rota de fuga.
- NOTA: Recomenda-se estender a sinalização no comprimento total dos degraus com elementos que incorporem também características antiderrapantes,



*ALTURA ENTRE NÍVEL DO PISO ACABADO E A LINHA DE CENTRO DO BOTÃO MAIS BAIXO = 0,90m(MÍNIMO)
 *ALTURA ENTRE O NÍVEL DO PISO ACABADO E A LINHA DE CENTRO DO BOTÃO MAIS ALTO = 1,30m(MÁXIMO)
 AS BOTOEIRAS INTERNAS E EXTERNAS DEVEM TER DESCRIÇÕES EM BRAILE E AVISO SONORO DE PAVIMENTO. VER DESCRIÇÃO NO MEMORIAL DESCRITIVO.

Onde forem usados espelhos de parede deve-se adotar medidas para evitar criação de confusão óptica para usuários deficientes visuais (por exemplo, distância vertical mínima de 300 mm entre o piso e o espelho, vidro decorado, etc.).

Sem Escala



CORRIMÃO - TUBO REDONDO DE
AÇO GALVANIZADO C/ PINTURA
ESMALTE NA COR BRANCA

SINALIZADOR TÁTIL DE CORRIMÃO
(VER DET.)




Escala | 1/25

CORRIMÃO - TUBO REDONDO DE
AÇO GALVANIZADO C/ PINTURA
ESMALTE NA COR BRANCA

SINALIZADOR TÁTIL DE CORRIMÃO
(VER DET)

SINALIZADOR VISUAL DE DEGRAUS
(VER DET)

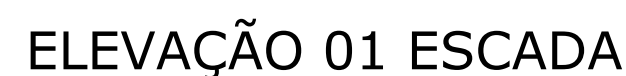

Escala | 1/25



Escala | 1/25




Escala 1/2"



Escala | 1/50



Escala | 1/25

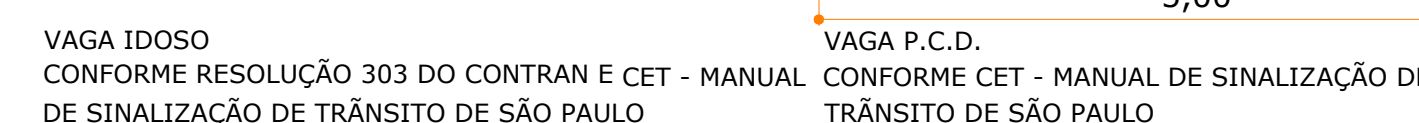

DET. VAGA ACESSÍVEL

Escala 1/50

VISTA DESPENSA

Escala | 1/25

CORTE DESPENSA

Escala | 1/25

R01	AJUSTES DE PROJETO		01-04-2020	ALBERTO
R02	ENTREGA PROJETO EXECUTIVO		21-02-2020	THAIS BIRAI
Bavêdo	Móduloçoçoço		Data	Deseenho

APROVAÇÕES

		<h1 style="text-align: center;">TB ARQUITETURA E INTERIORES</h1> <p style="text-align: center;">florencetkato@gmail.com (47) 99220 9344</p>	
<p style="text-align: center;">RESPONSÁVEL TÉCNICO</p> <p style="text-align: center;">THAIS DA SILVA BRAND Arquiteta e Urbanista CAU/SC A50576-5</p>		<p style="text-align: center;">PROPRIETÁRIO</p> <p style="text-align: center;">MUNICÍPIO DE ITAPEVI CNPJ: 46.523.031/0001-28</p>	
<p>EDIFICAÇÃO</p> <p style="text-align: center;">EDUCACIONAL / CEMED JOSSEI TODA</p>			
<p>LOCALIZAÇÃO</p> <p style="text-align: center;">RUA COLORADO, 116 VILA SANTA RITA ITAPEVISP</p>			
<p>PROJETO</p> <p style="text-align: center;">ARQUITETÔNICO</p>		<p>ETAPA</p> <p style="text-align: center;">EXECUTIVO</p>	
<p>CONTEÚDO</p> <p style="text-align: center;">DETALHAMENTO 03 ACESSIBILIDADE</p>		<p>TÍTULO</p> <p style="text-align: center;">ARQ-009</p>	
DATA	TÉCNICA	DESENHO	ARQUIVO
FEVEREIRO 2020	INDICADA	ALBERTO	CemesboasToda.009.ARQ.EXT.1_PlanosDetalhamento03