


Corte BB
Esc. 1:100

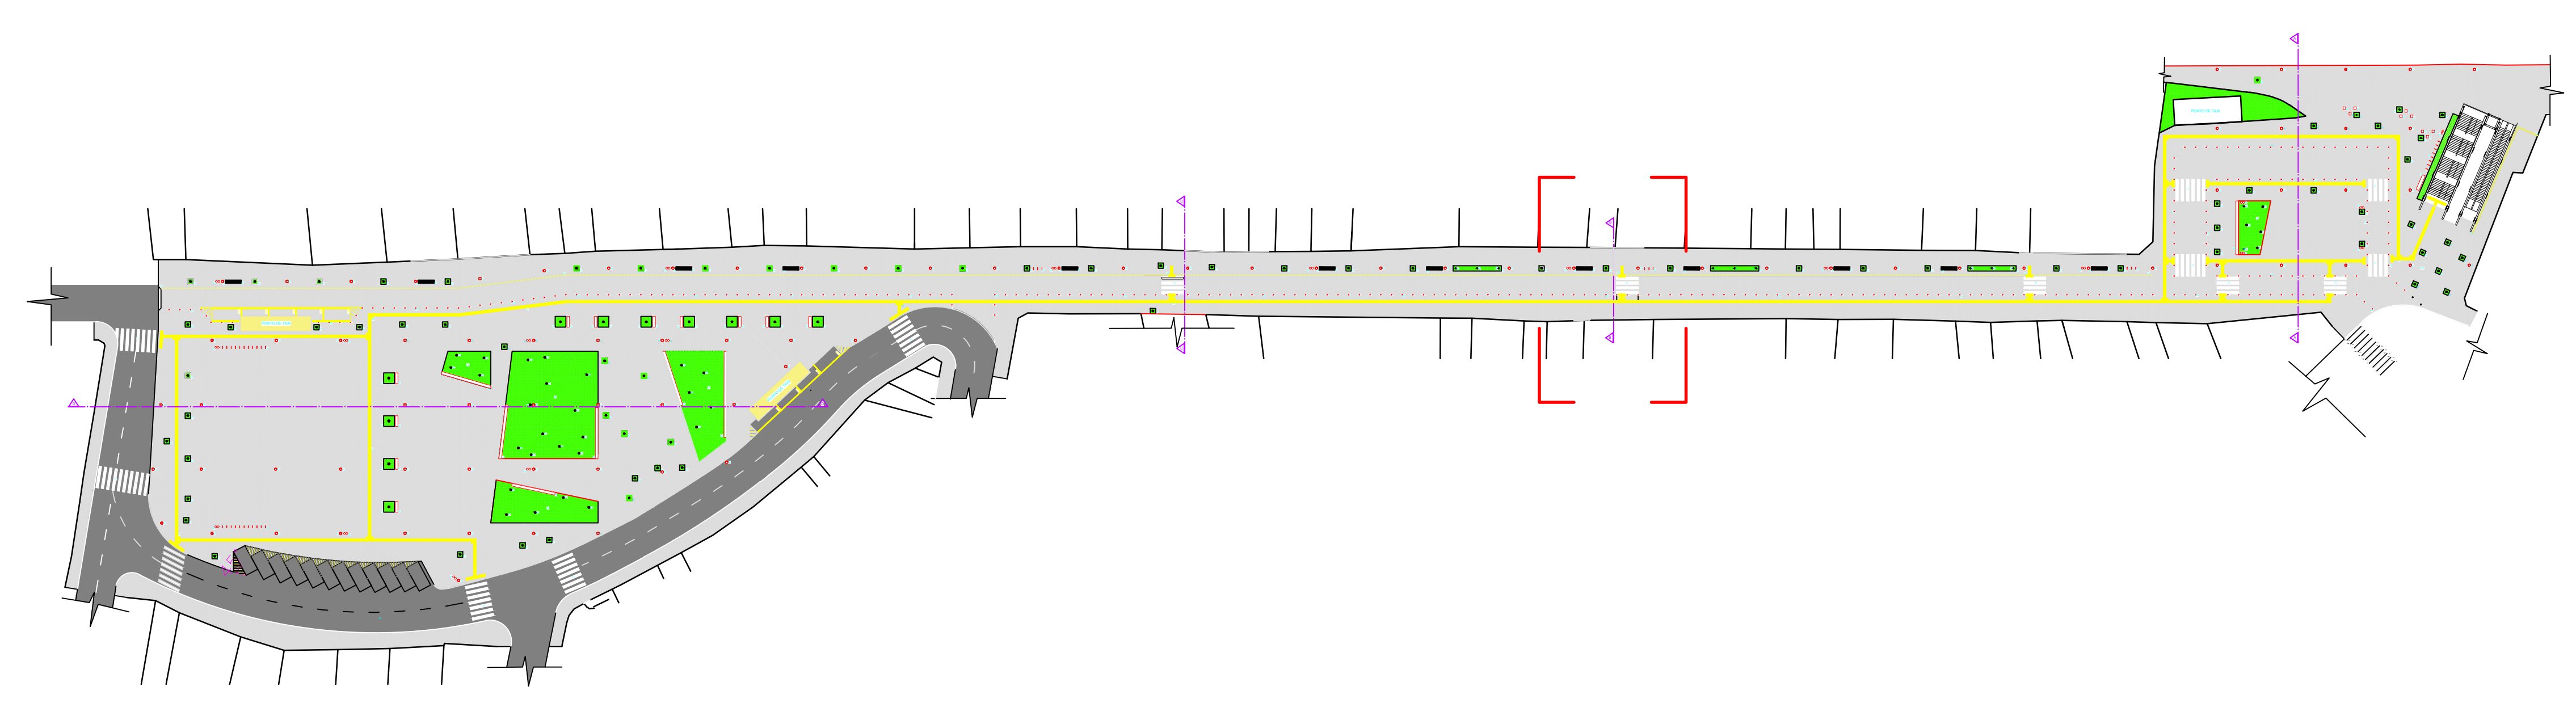

PLANTA DE LOCALIZAÇÃO DAS PRANCHAS
S/ ESC.

| Legenda | | | |
|---------|---------|------------|---|
| Cod. | Simbolo | Quant. | Especificação |
| 01 | | 11819,32m² | PISO DE CONCRETO INTERTRAVADO , ESPESSURA 10CM |
| 02 | | 375,47m² | PISO PODOTÁTIL, ALERTA DIRECIONAL, INTERTRAVADO |
| 03 | | 267 UNID. | BALIZADOR |
| 04 | | 95 UNID. | POSTE DE ILUMINAÇÃO COM LUMINÁRIA DUPLA, H=5M |
| 05 | | 03 UNID. | CONJUNTO MESA E BANCOS EM CONCRETO |
| 06 | | 99,30 m | BANCO DE CONCRETO POLIDO COM PINTURA EM POLIURETANO |
| 07 | | 35,40 m | BANCO EM CONCRETO APARENTE COM BALANÇO DE 40CM |
| 08 | | 39 UNID. | BICICLETÁRIO |
| 09 | | 20 UNID. | LIXEIRA DUPLA |
| 10 | | 2190,59m² | PAVIMENTAÇÃO ASFÁLTICA PARA TRÁFEGO MÉDIO |
| 11 | | 155,20m² | FAIXA DE PEDESTRES, LxP: 400x40CM. |
| 12 | | 855,88m² | ÁREA VERDE / GRAMA ESMERALDA. |
| 13 | | 389,10m² | GRELHA DE COLETA DE ÁGUAS PLUVIAIS |
| A1 | | | PAU-FERRO (CAESALPINIA FERREA) |
| A2 | | | LATÂNIA (LATANIA SPP) |
| A3 | | | PALMEIRA IMPERIAL (ROY STONEAOLERACEA) |

PREFEITURA DO MUNICÍPIO DE ITAPEVI

SECRETARIA DE INFRAESTRUTURA
E SERVIÇOS URBANOS

Título: CALÇADÃO COMERCIAL

Projeto: PROJETO DE REFORMA DE RUA COMERCIAL E CRIAÇÃO DE CALÇADÃO ENTRE AS PRAÇAS 18 DE FEVEREIRO E CARLOS DE CASTRO

Local do Imóvel: AVENIDA RUBENS CAMEZ, S/N - CENTRO
CEP.: 06653-010

Proprietário: PREFEITURA MUNICIPAL DE ITAPEVI

Marco de Oliveira Anjos
Secretário de Infraestrutura
e serviços urbanos
Prefeitura Municipal de Itapevi
CPF nº: 45.923.031.001-28

Autor do Projeto e Responsável técnico
Fabio das Virgens Junior
CREA : 5070331130

| | | |
|---|---------------------------|-----------------------------|
| ASSUNTO: AMPLIAÇÃO E REVITALIZAÇÃO - CORTA BB | ESCALA: 1 : 100 | Tipo Projeto: ARQUITETONICO |
| PAVIMENTO: ZMD - Zona de Média Densidade | DATA: MARÇO/ 2022 | ETAPA: Executivo |
| DESENHISTA: Fabio das Virgens Junior | APPROVADO EM: REVISÃO: 01 | |

Folha: 4/08