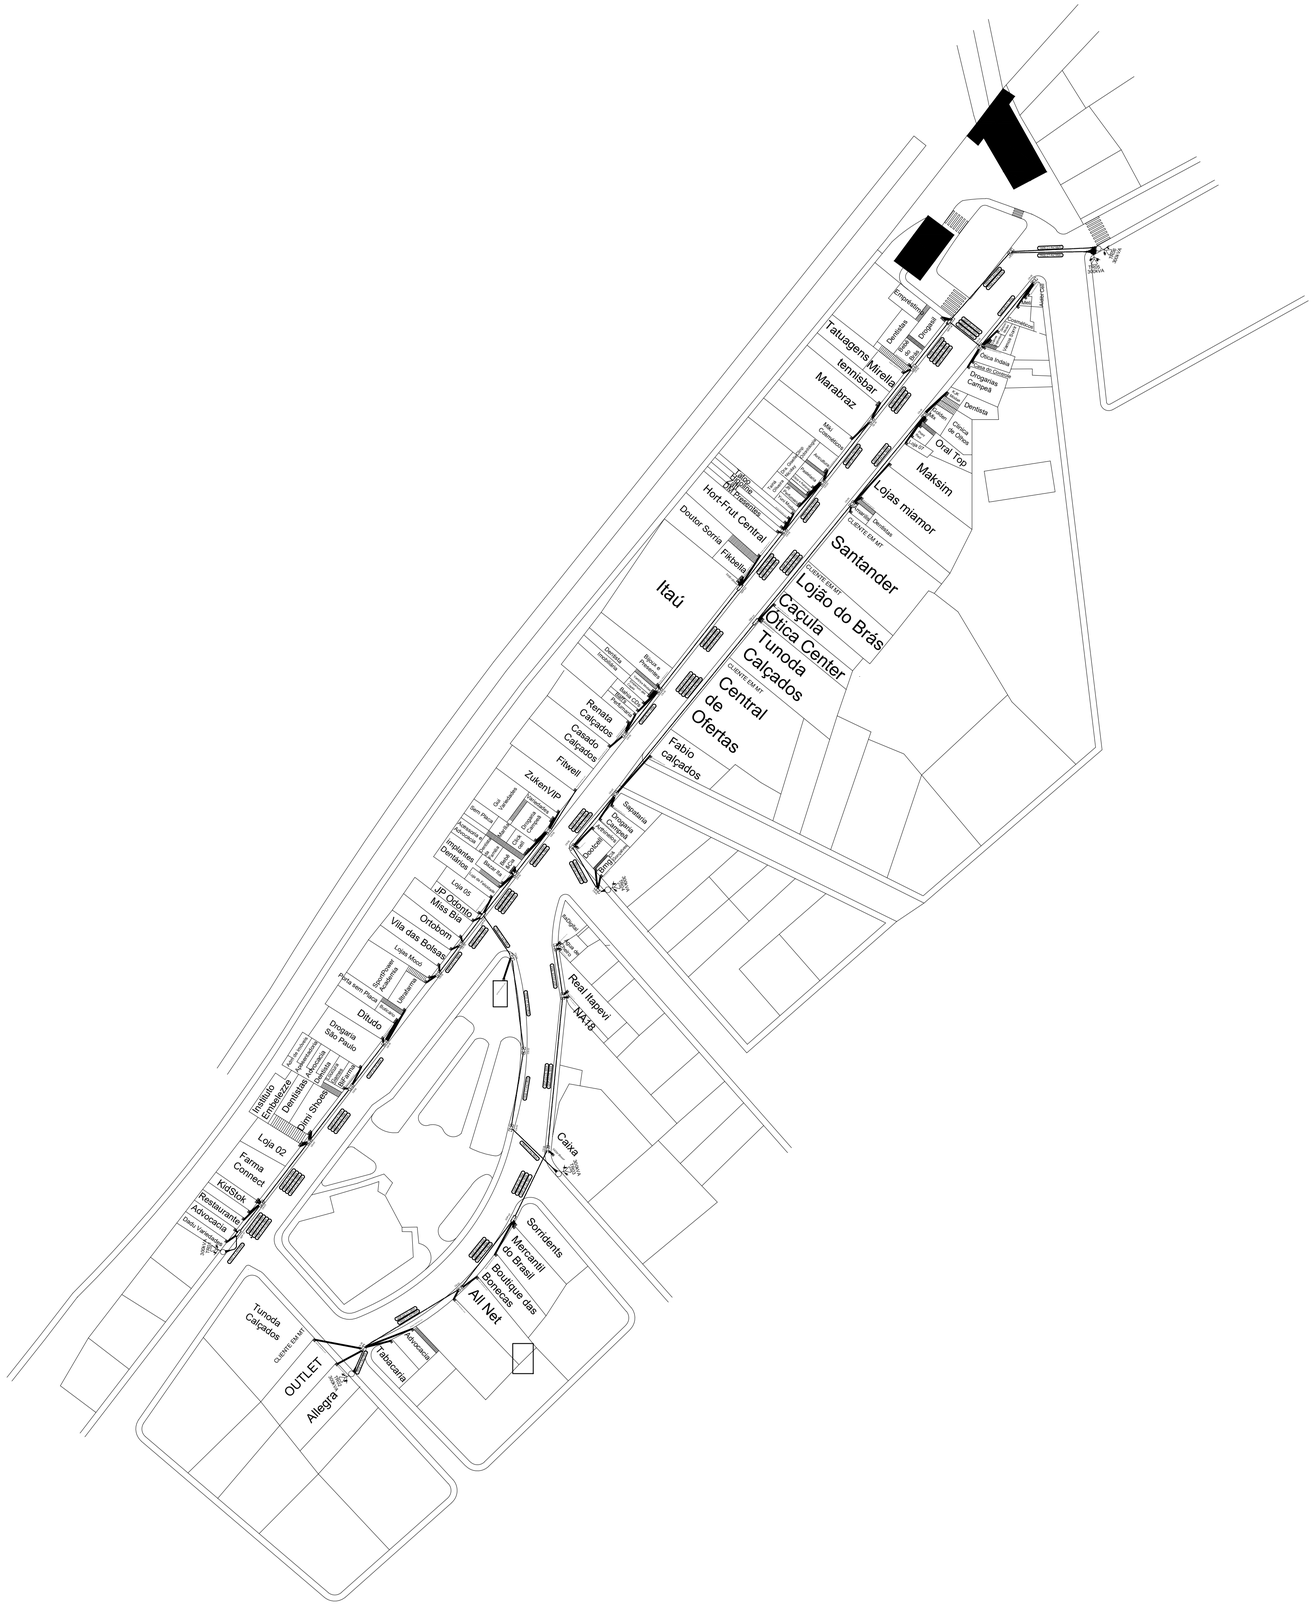

ENTRADA DE ENERGIA DOS CONSUMI
SEM ESC.

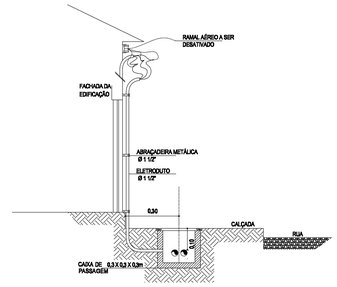

NOTA

1. RAMAIS DE LIGAÇÃO NÃO ESPECIFICADOS SÃO BIFÁSICOS, CABO DE COBRE 16mm²

SÍMBOLO	*LEGENDA*
	CAIXA TIPO CS2
	TRANSFORMADOR AÉREO
	ENTRADA DE SERVIÇO CO
	QDP- QUADRO DE DISTRIB

Nº	AUTOR	REVISÃO	DATA

PREFEITURA DO MUNICÍPIO DE ITAPEVI

SECRETARIA DE INFRAESTRUTURA
E SERVIÇOS URBANOS

Título: CALÇADÃO COMERCIAL

Obra: PROJETO DE REFORMA DE RUA COMERCIAL E CRIAÇÃO DE CALÇADÃO ENTRE AS PRAÇAS 18 DE FEVEREIRO E CARLOS DE CASTRO

Local do Imóvel: AVENIDA RUBENS CARAMEZ, S/N - CENTRO CEP.: 06653-010

Proprietário: PREFEITURA MUNICIPAL DE ITAPEVI

Marcos de Oliveira Anjos
Secretário de Infraestrutura
e Serviços Urbanos
Prefeitura Municipal de Itapevi
CNPJ nº: 46.523.031.0001-28

Responsável técnico
Engº Fabio das Virgens Junior
CREA nº 5070331130

ASSUNTO: PROJETO DE INSTALAÇÕES ELÉTRICAS BT			Folha:
PAVIMENTO	ESCALA: 1: 1000	TIPO PROJETO: REDE SUBTERRÂNEA	**4/6**
ZONEAMENTO	DATA: MARÇO/ 2023	ETAPA: EXECUTIVO	
DESENHISTA	IMPRESSO EM: 10/03/2023	REVISÃO: 00	