



PLANTA BAIXA MEZANINO (Á Demolir)
ESC.: 1:50

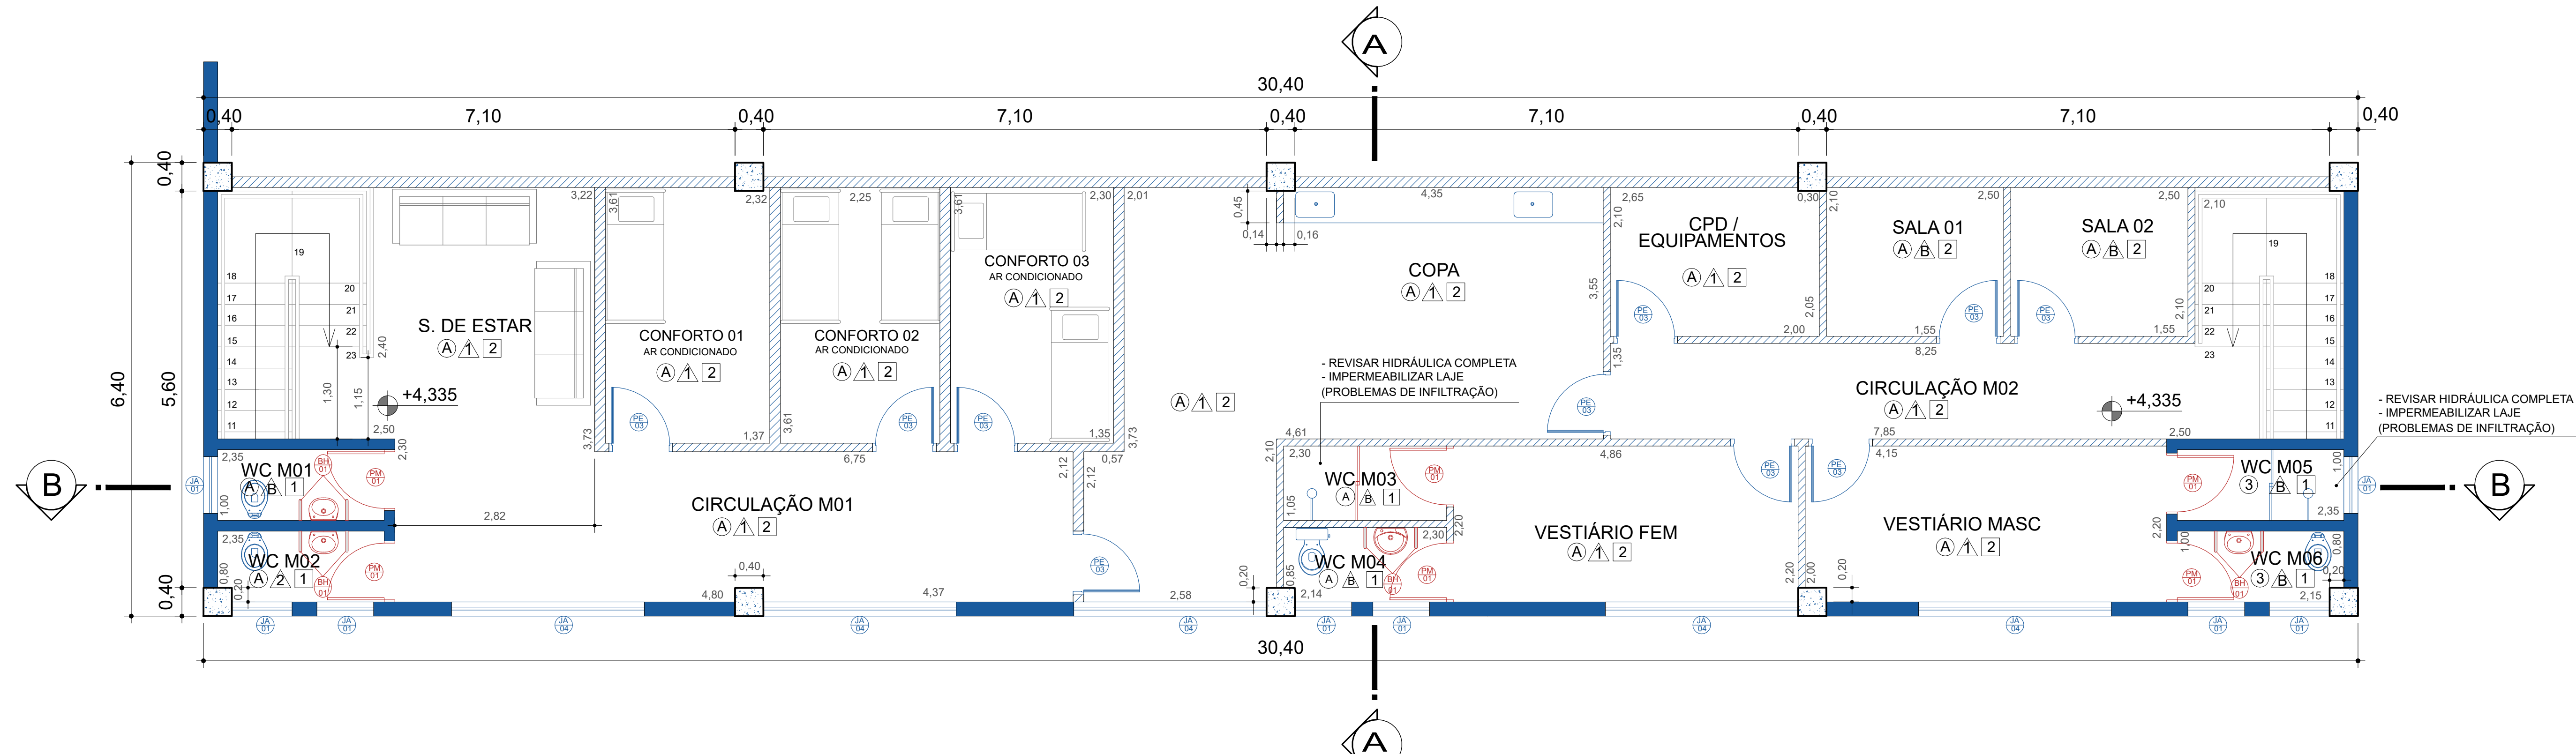

PLANTA BAIXA MEZANINO (Á Construir)
ESC.: 1:50

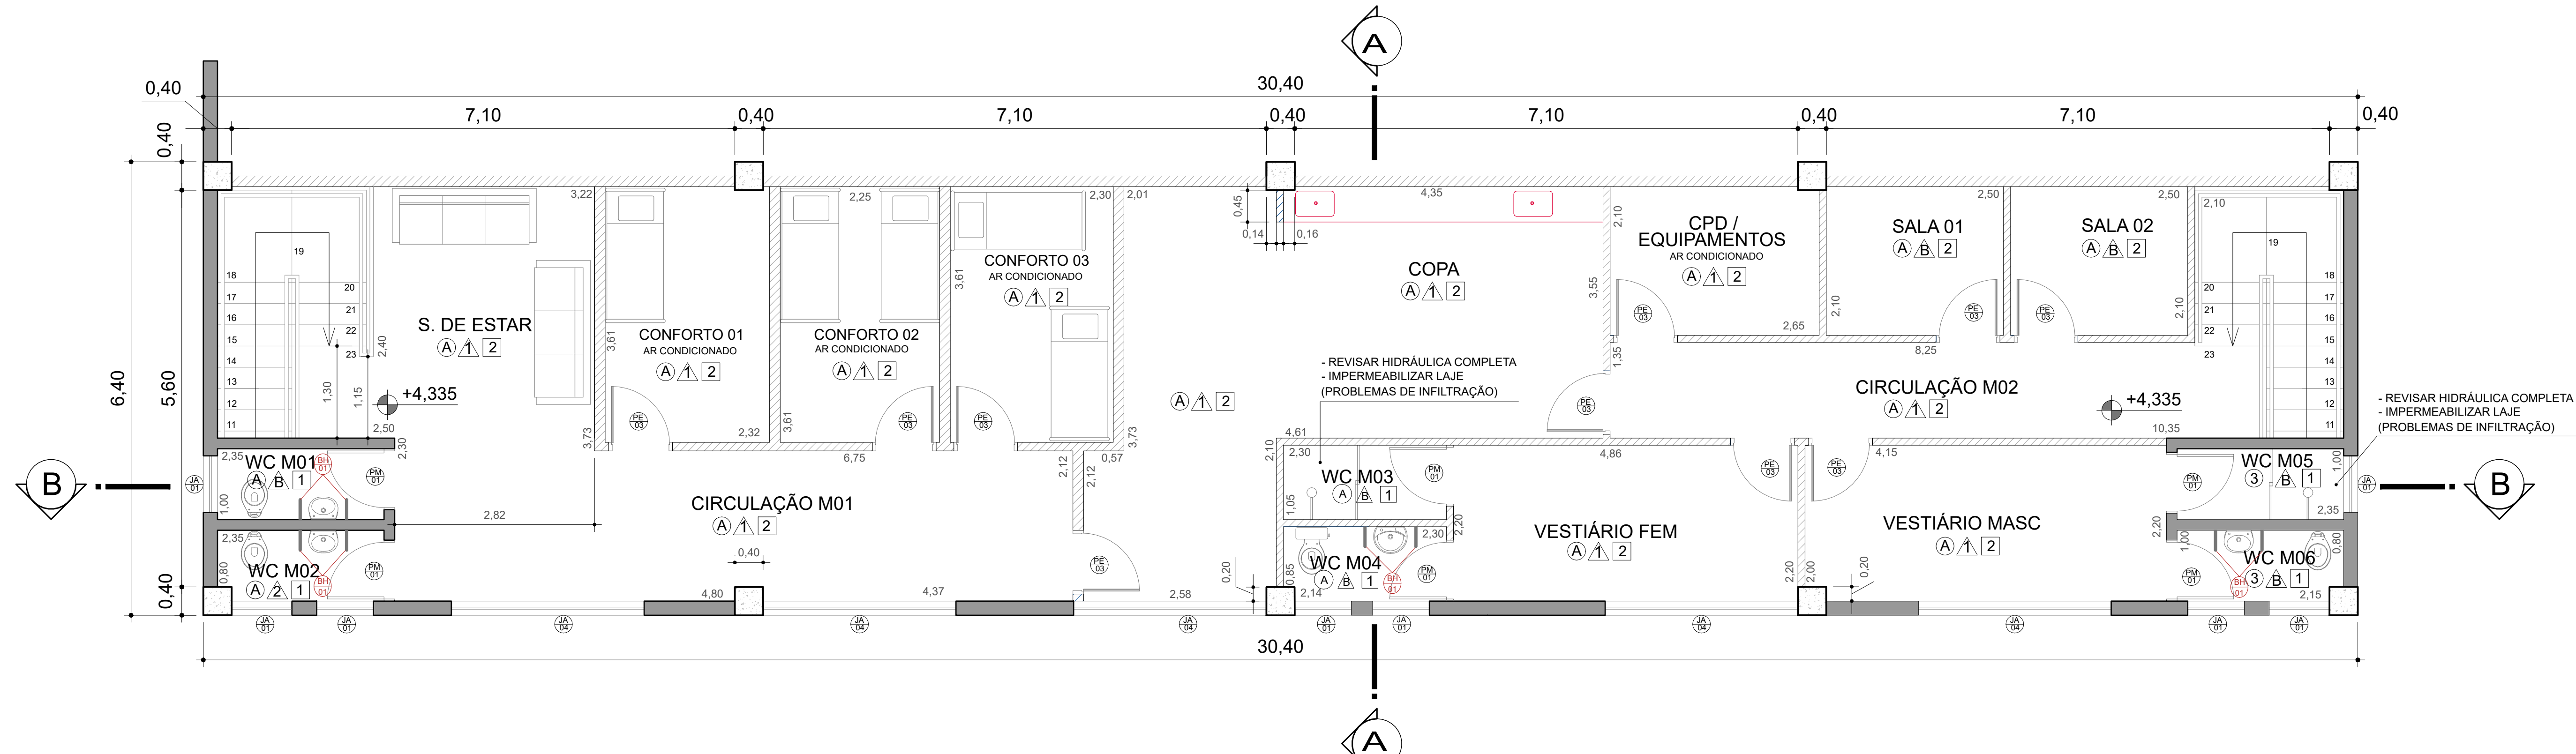

PLANTA BAIXA MEZANINO (FINAL)
ESC.: 1:50

LEGENDA ALVENARIAS	
	PAREDE EM ALVENARIA Á DEMOLIR
	PAREDE EM DRYWALL Á DEMOLIR
	PAREDE EM ALVENARIA Á MANTER
	PAREDE EM ALVENARIA Á CONSTRUIR
	PAREDE EM DRYWALL Á MANTER
	PAREDE EM DRYWALL Á CONSTRUIR

CÓD.	REVESTIMENTOS	
	DEFINIÇÃO	DESCRIÇÃO
①	PISO	Revestimento vinílico em manta heterogênea com espessura de 2 mm, com impermeabilização acrílica
②	PISO	Revestimento em porcelanato esmaltado acetinado para áreas internas e ambientes com acesso ao exterior, grupo de absorção Bla, resistência química B, assentado com argamassa colante industrializada, rejuntado. Dimensão: 60x60
③	PISO	Revestimento Cerâmico Á Construir
A	PISO	Piso Cerâmico Existente Á Manter
B	PISO	Piso Cerâmico Existente Á Demolir

△	PAREDE	Tinta Látex lavável Branco Neve até altura do forro
△	PAREDE	Revestimento em placa cerâmica esmaltada de 15x15 cm, tipo monocror, assentado e rejuntado com argamassa industrializada.
△	PAREDE	Tinta Látex lavável cinza até altura do forro á substituir
△	PAREDE	Revestimento em placa cerâmica esmaltada de 15 x 15 cm, assentado e rejuntado com argamassa industrializada á substituir.
△	PAREDE	Revestimento em painéis de Madeira com espessura de 2 cm á manter.

1	TETO	Forro de PVC, Liso, Tipo Régua para ambientes comerciais, inclusive estrutura de fixação
2	TETO	Forro modular removível em PVC de 618mm X 1243mm
A	TETO	Forro em fibra mineral acústico, revestido em Látex á revisar - Troca de placas
B	TETO	Forro em fibra mineral acústico, revestido em Látex á substituir
C	TETO	Forro de Placa de Drywall á manter
D	TETO	Forro de Placa de Drywall á revisar

- NOTAS
- 1) Todos os revestimentos deverão ser executados conforme memorial descritivo;
 - 2) Todas as cores deverão obedecer os padrões estabelecidos pela Prefeitura Municipal de Itapevi;
 - 3) Toda e qualquer alteração deverá ser submetida aos fiscais da obra, podendo ou não ser aceita;
 - 4) Não será aceita a substituição de nenhum material.

CÓD.	BARRAS - ACESSIBILIDADE	
	DEFINIÇÃO	DESCRIÇÃO
BH01	BARRA	Barra horizontal de apoio para lavatório (curta), instalada a uma altura de 0,78m a 0,80m a partir do piso acabado até a face superior da barra, acompanhando a altura do lavatório (Figura 114-a e Figura 115-a da NBR 9050-2020).
BH02	BARRA	Barra horizontal fixa de apoio para vaso sanitário, instalada a uma altura máxima de 0,85m a partir do piso acabado até a face superior da barra, acompanhando a altura do lavatório (Figura 108-b da NBR 9050-2020).
BH03	BARRA	Puxador horizontal para portas, com diâmetro entre 25mm e 35mm, com afastamento de no mínimo 40mm entre o puxador e a superfície da porta. Deve ter comprimento mínimo de 0,40m com afastamento de 0,10m do batente, instalado na altura da maçaneta ou, na sua inexistência, entre 0,80m a 1,10m do eixo do puxador ao piso acabado.
BV01	BARRA	Barra vertical de apoio para lavatório, instalada a uma altura de 0,90m do piso acabado e com comprimento mínimo de 0,40m, garantindo a condição de alínea.

PROJETO COMPLETO		03/13
Título: MEZZANINO (Completo)		
ADEQUAÇÃO DE EDIFICAÇÃO PARA INSTALAÇÃO DO PRONTO SOCORRO INFANTIL		
ASSINTE		
Rua José Michelotti, 97	LOTE:	
LOCAL DO IMÓVEL:	QUADRA:	
Prefeitura do Município de Itapevi		ITAPEVI/ SP
PROPRIETÁRIO:		
Escala: INDICADA	Nº DO CONTRIB.:	
Situação S/E:	DECLARO QUE A APROVAÇÃO DO PROJETO EM QUESTÃO NÃO IMPLICA NO RECONHECIMENTO POR PARTE DA PREFEITURA DO DIREITO DE PROPRIEDADE DO TERRENO.	
	Responsável Legal Prefeitura Municipal de Itapevi CPF nº: 46.523.031.0001-28	
Quadro de áreas: (m²)	Responsável Técnico Eng.º ONEA-1º ART. n.º	
DA CONSTRUÇÃO:		
Área Regularizada		
Área a demolir		
Área a Construir		
TOTAL DA CONSTRUÇÃO		
T.O.	%	A.P.% C.A.
APROVAÇÕES:		