


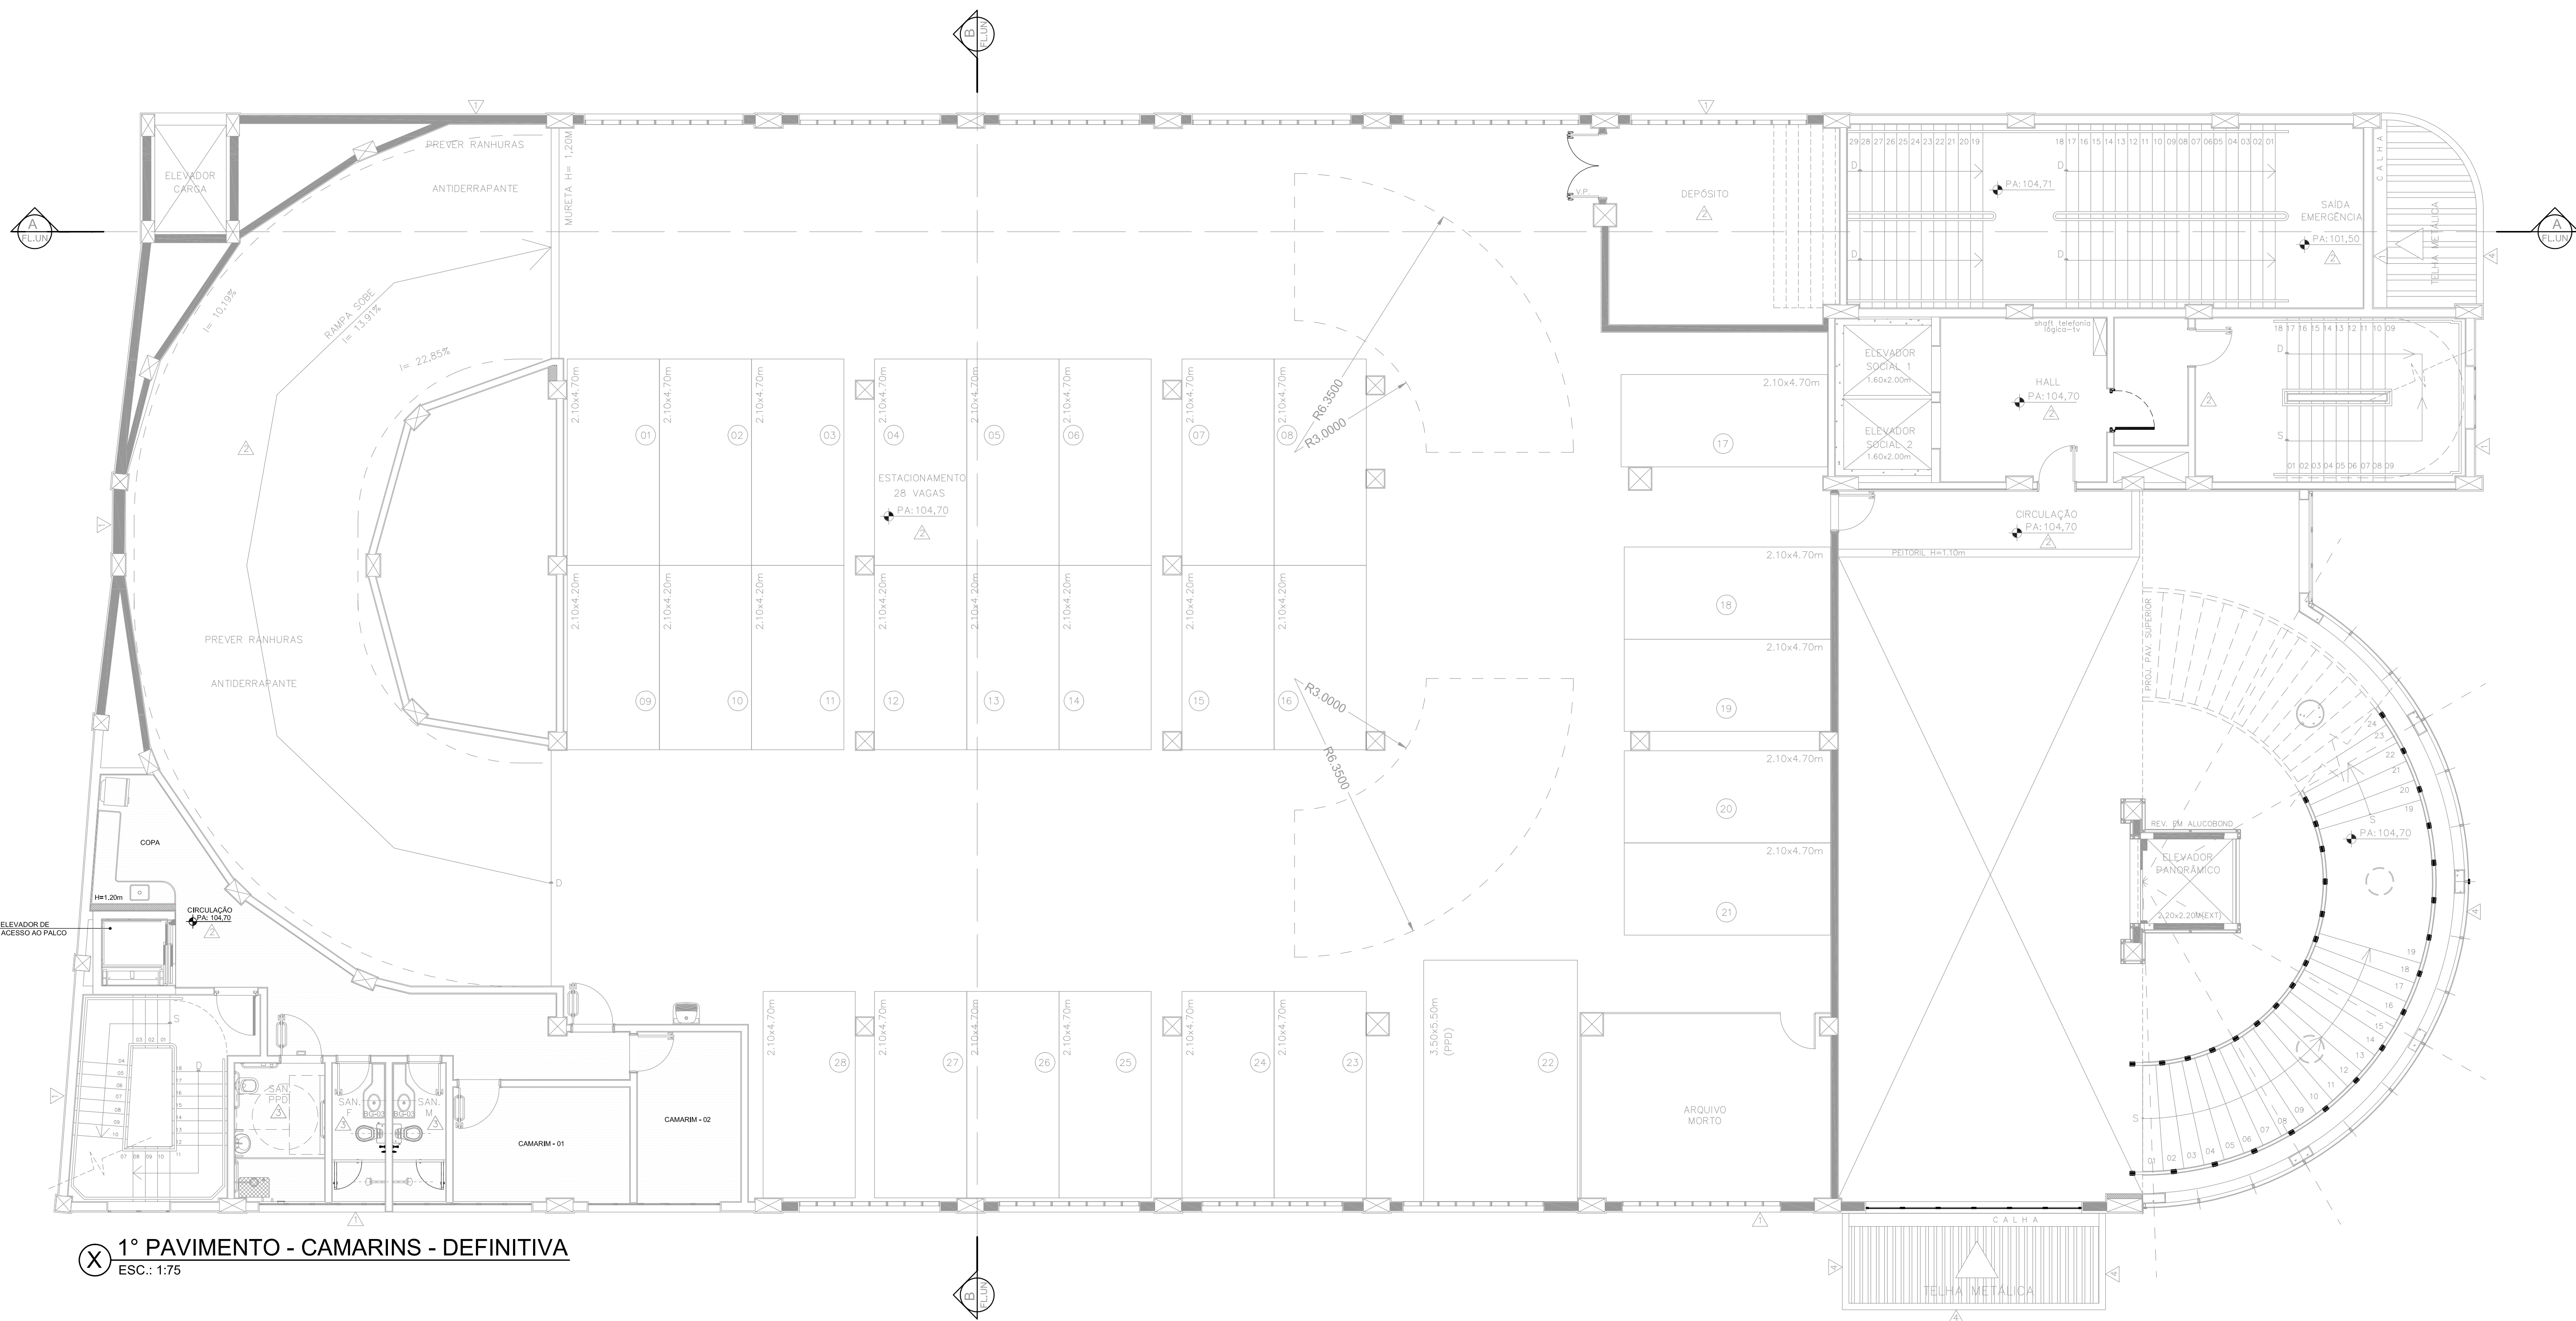

PREFEITURA DO MUNICÍPIO DE ITAPEVI
SECRETARIA DE INFRAESTRUTURA E SERVIÇOS URBANOS



Título: CENTRO CULTURAL

Projeto: REFORMA E ADEQUAÇÃO_ TEATRO MUNICIPAL DE ITAPEVI- OFÍCIO S.P.Nº 166/219- CONVÊNIOS

Obra: SECRETARIA DE CULTURA E ECONOMIA CRIATIVA (Grupo de Projetos e Acompanhamento de Obras)

Local do Imóvel: RUA PROFESSOR IRINEU CHALUPPE, 65 CENTRO - ITAPEVI - SP

Proprietário: PRFEITURA MUNICIPAL DE ITAPEVI

Ramon Medrano de Almada
Secretário de Infraestrutura e Serviços Urbanos

Autor do Projeto e Responsável Técnica
Arq.ª Patrícia S. S. Oliveira
CAU: A28504-S
RRT: 9310997

2831824	Projeto Básico de Arquitetura	2019	5/8
INDICADA	1.354,07 m²	02	