

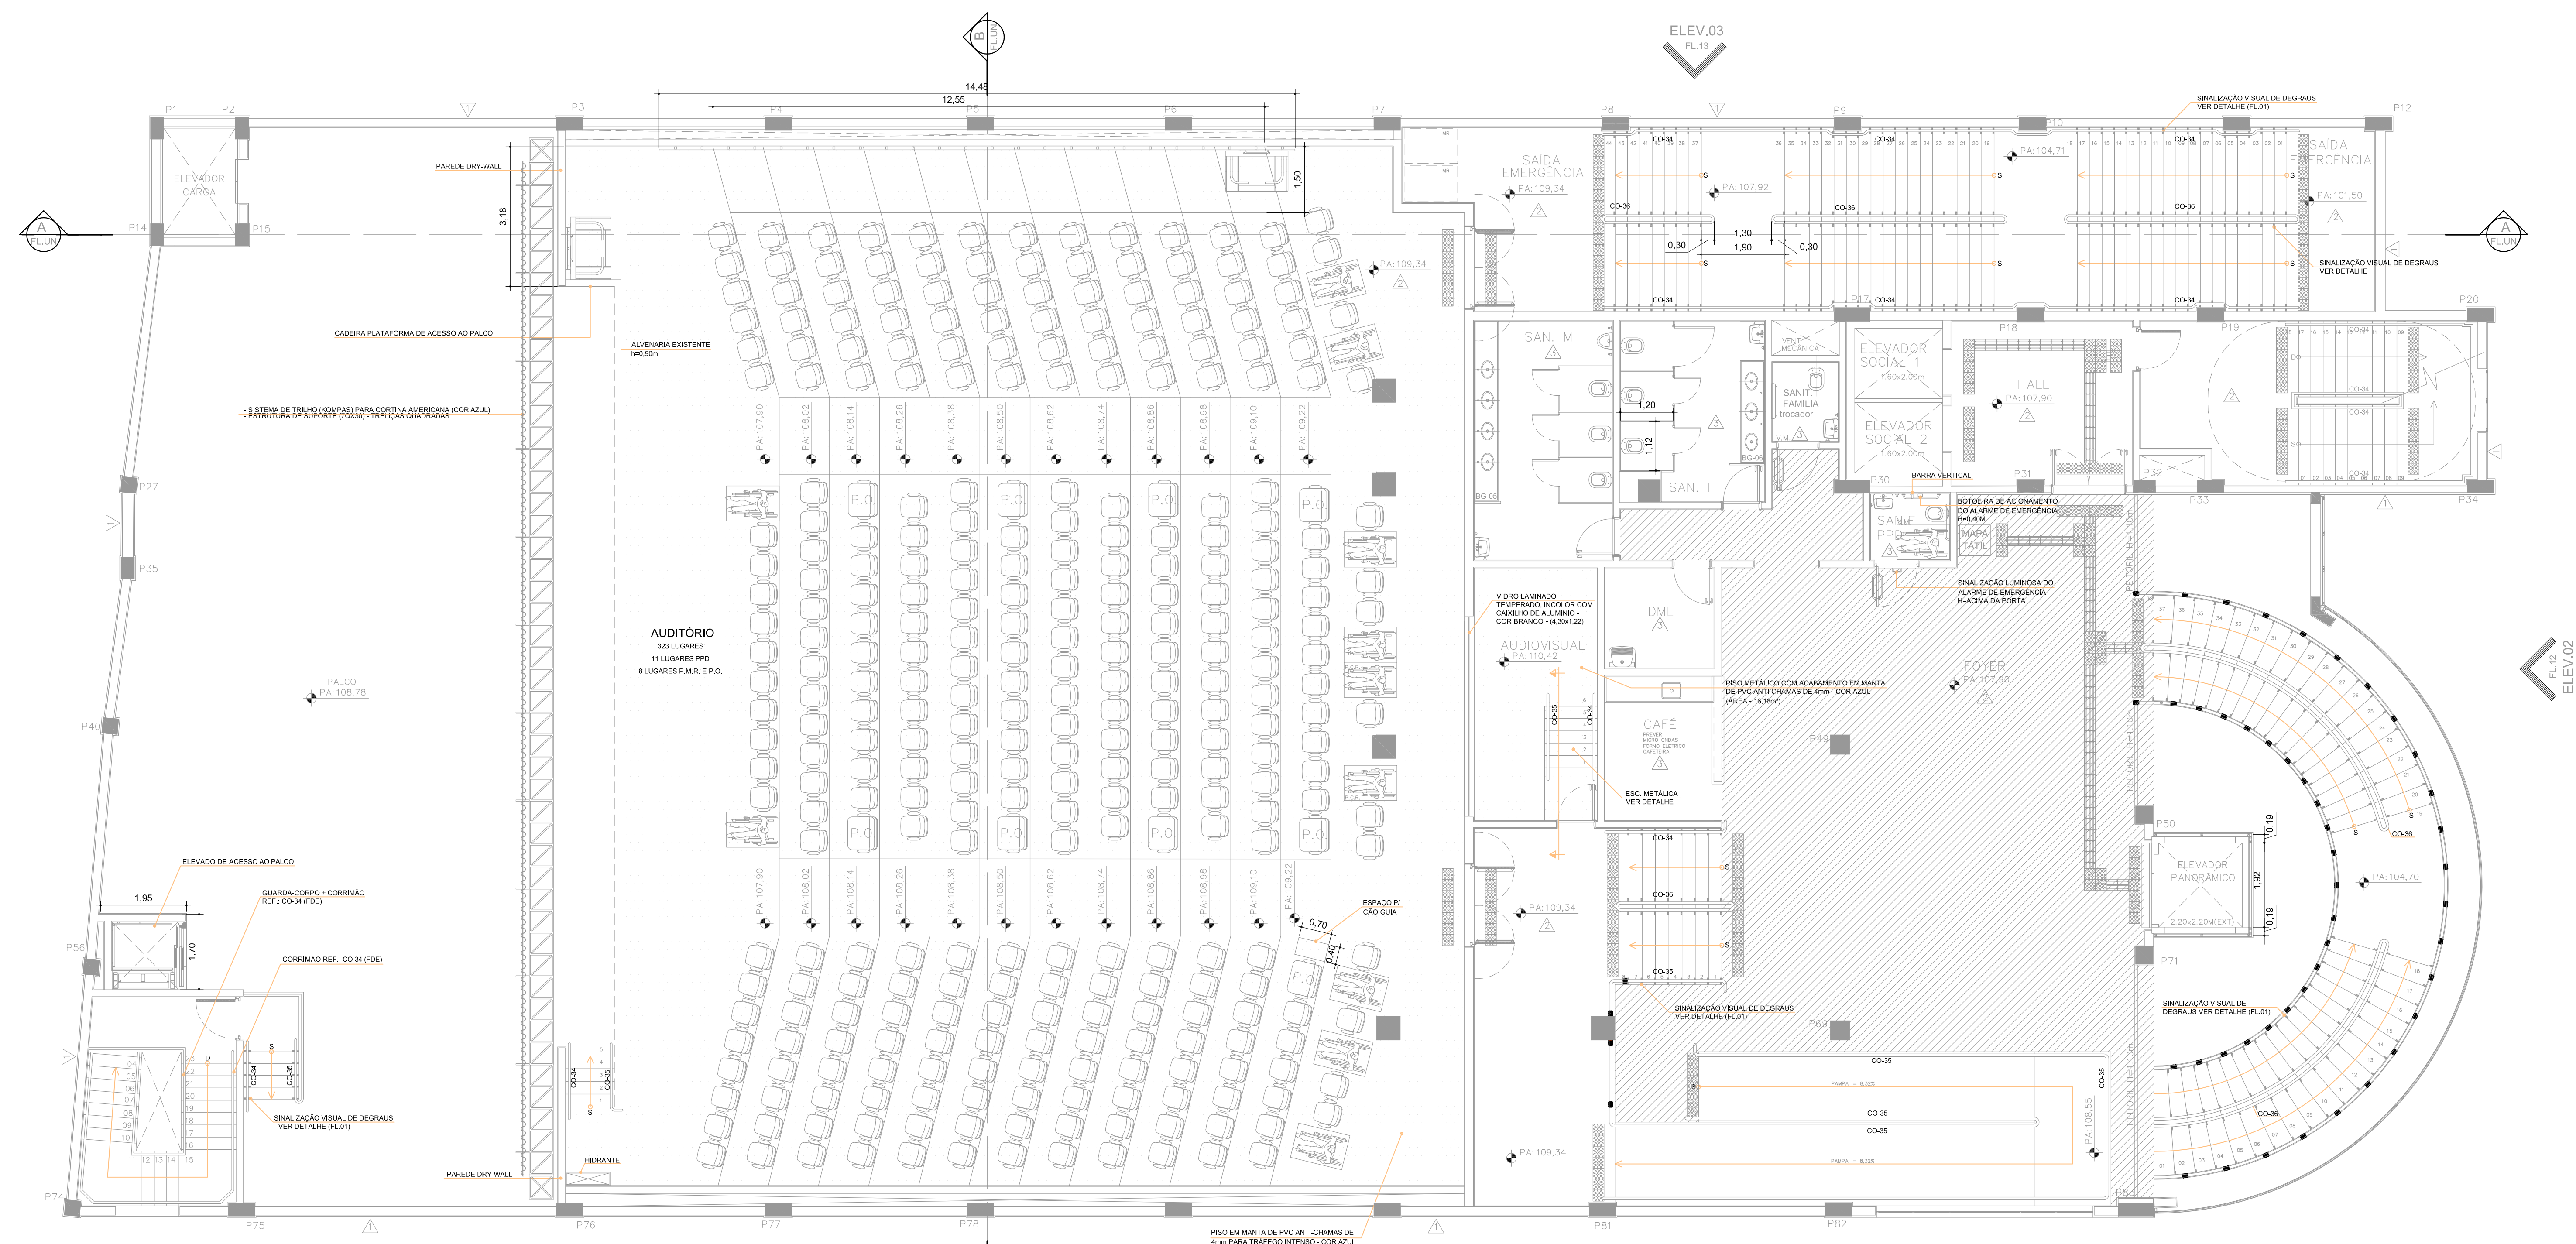


TABELA DE ACABAMENTOS E ESPECIFICAÇÕES	
PAREDE	
1.	MASSA RASPADADA - COR: A. DEFINIR
2.	LATEX ACRILICO - COR: A. DEFINIR
3.	CERÂMICA 10x10 - COR: BRANCO GELÔ
4.	PINTURA ANTI-FERRUGEM - COR: VERMELHA


LEGENDA	
	ALVENARIA ATÉ O TETO
	ESTRUTURA
	PROJEÇÃO DA VIGA
	ENCHIMENTO
	ÁREA DE INTERVENÇÃO

LEGENDA	
	SERÁ EXECUTADO PISO EM MANTA DE PVC ANTI-CHAMAS DE 4mm PARA TRÁFEGO INTENSO - COR AZUL (ÁREA - 456,48m²)
	ÁREA DE PISO DANIFICADO À SER SUBSTITUIDO POR PISO EM PORCELANATO - COR BRANCO
	ÁREA DE PISO DANIFICADO À SER SUBSTITUIDO POR PISO EM MADEIRA MACIÇA

NOTA:




- TODOS OS CORRIMÕES DEVERÃO RECEBER PLACA DE SINALIZAÇÃO TÁTIL (BRAILLE) COM SUAS RESPECTIVAS INDICAÇÕES DE SUBIDA OU DESCIDA E TAMBÉM DE PAVIMENTO QUANDO NECESSÁRIO

- TODAS AS PORTAS DEVERÃO RECEBER PLACA DE SINALIZAÇÃO TÁTIL (BRAILLE) E VISUAL COM SUAS RESPECTIVAS INDICAÇÕES DE AMBIENTE

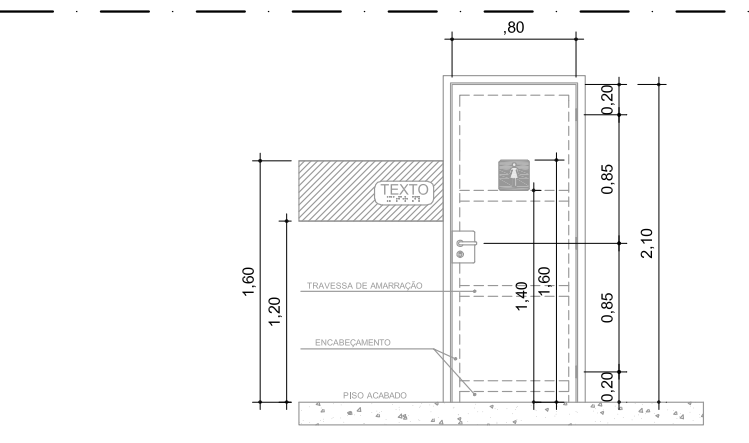

DET. GENÉRICO - SINALIZAÇÃO TÁTIL E VISUAL
ESC.: 1:50

2º PAVIMENTO - FOYER / TEATRO - DEFINITIVA
ESC.: 1:75

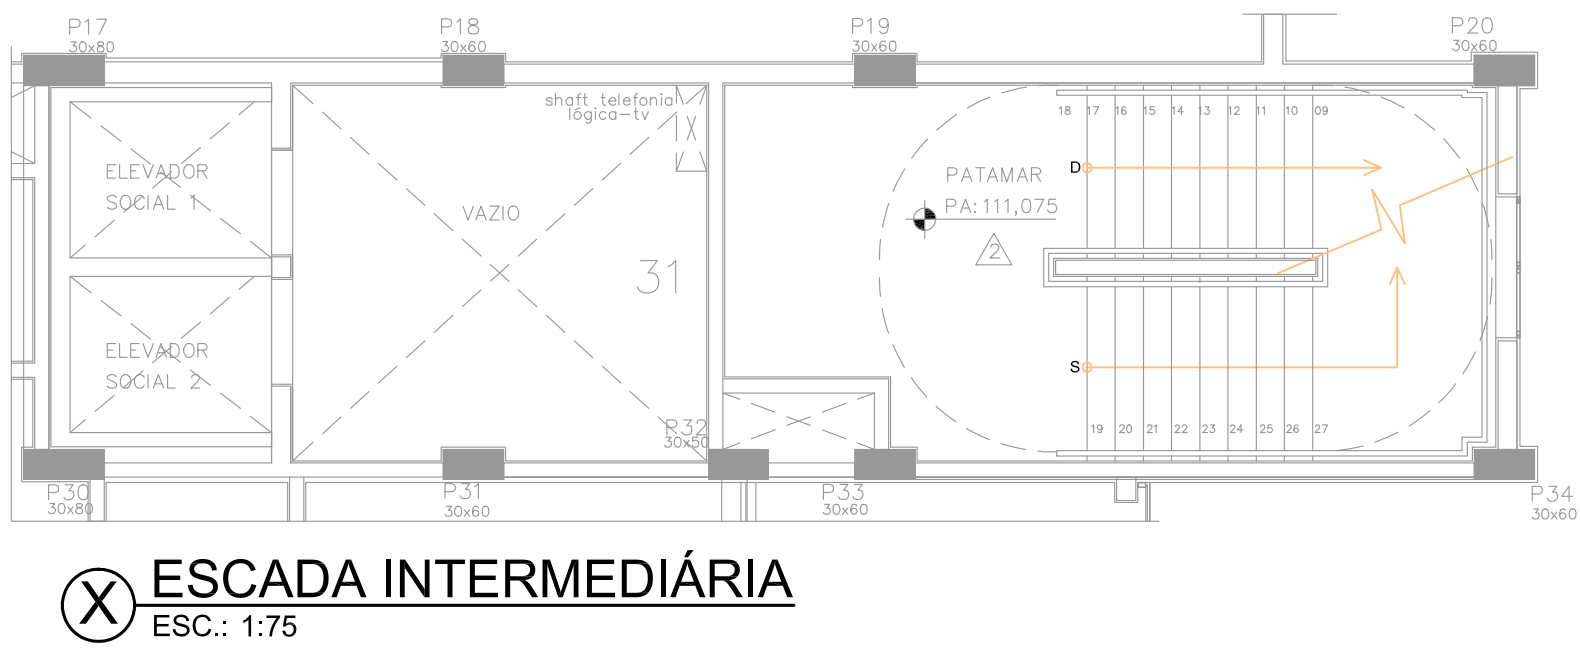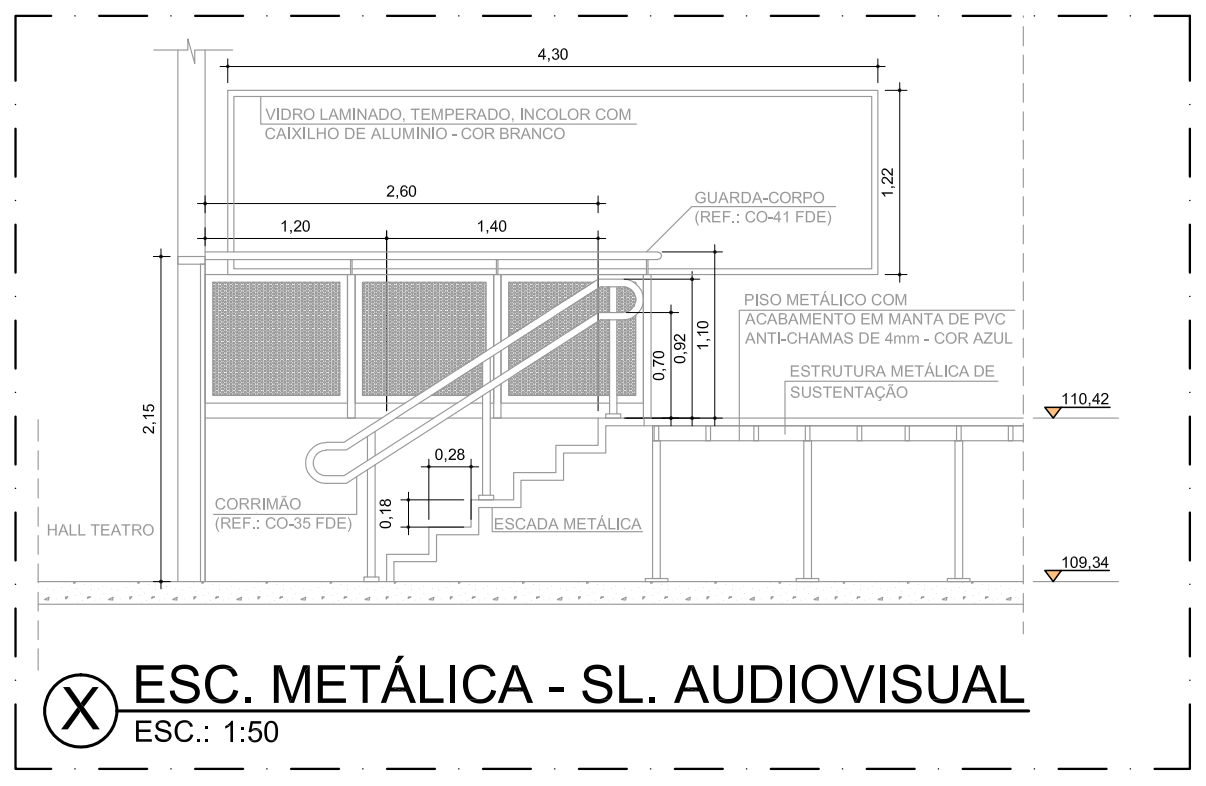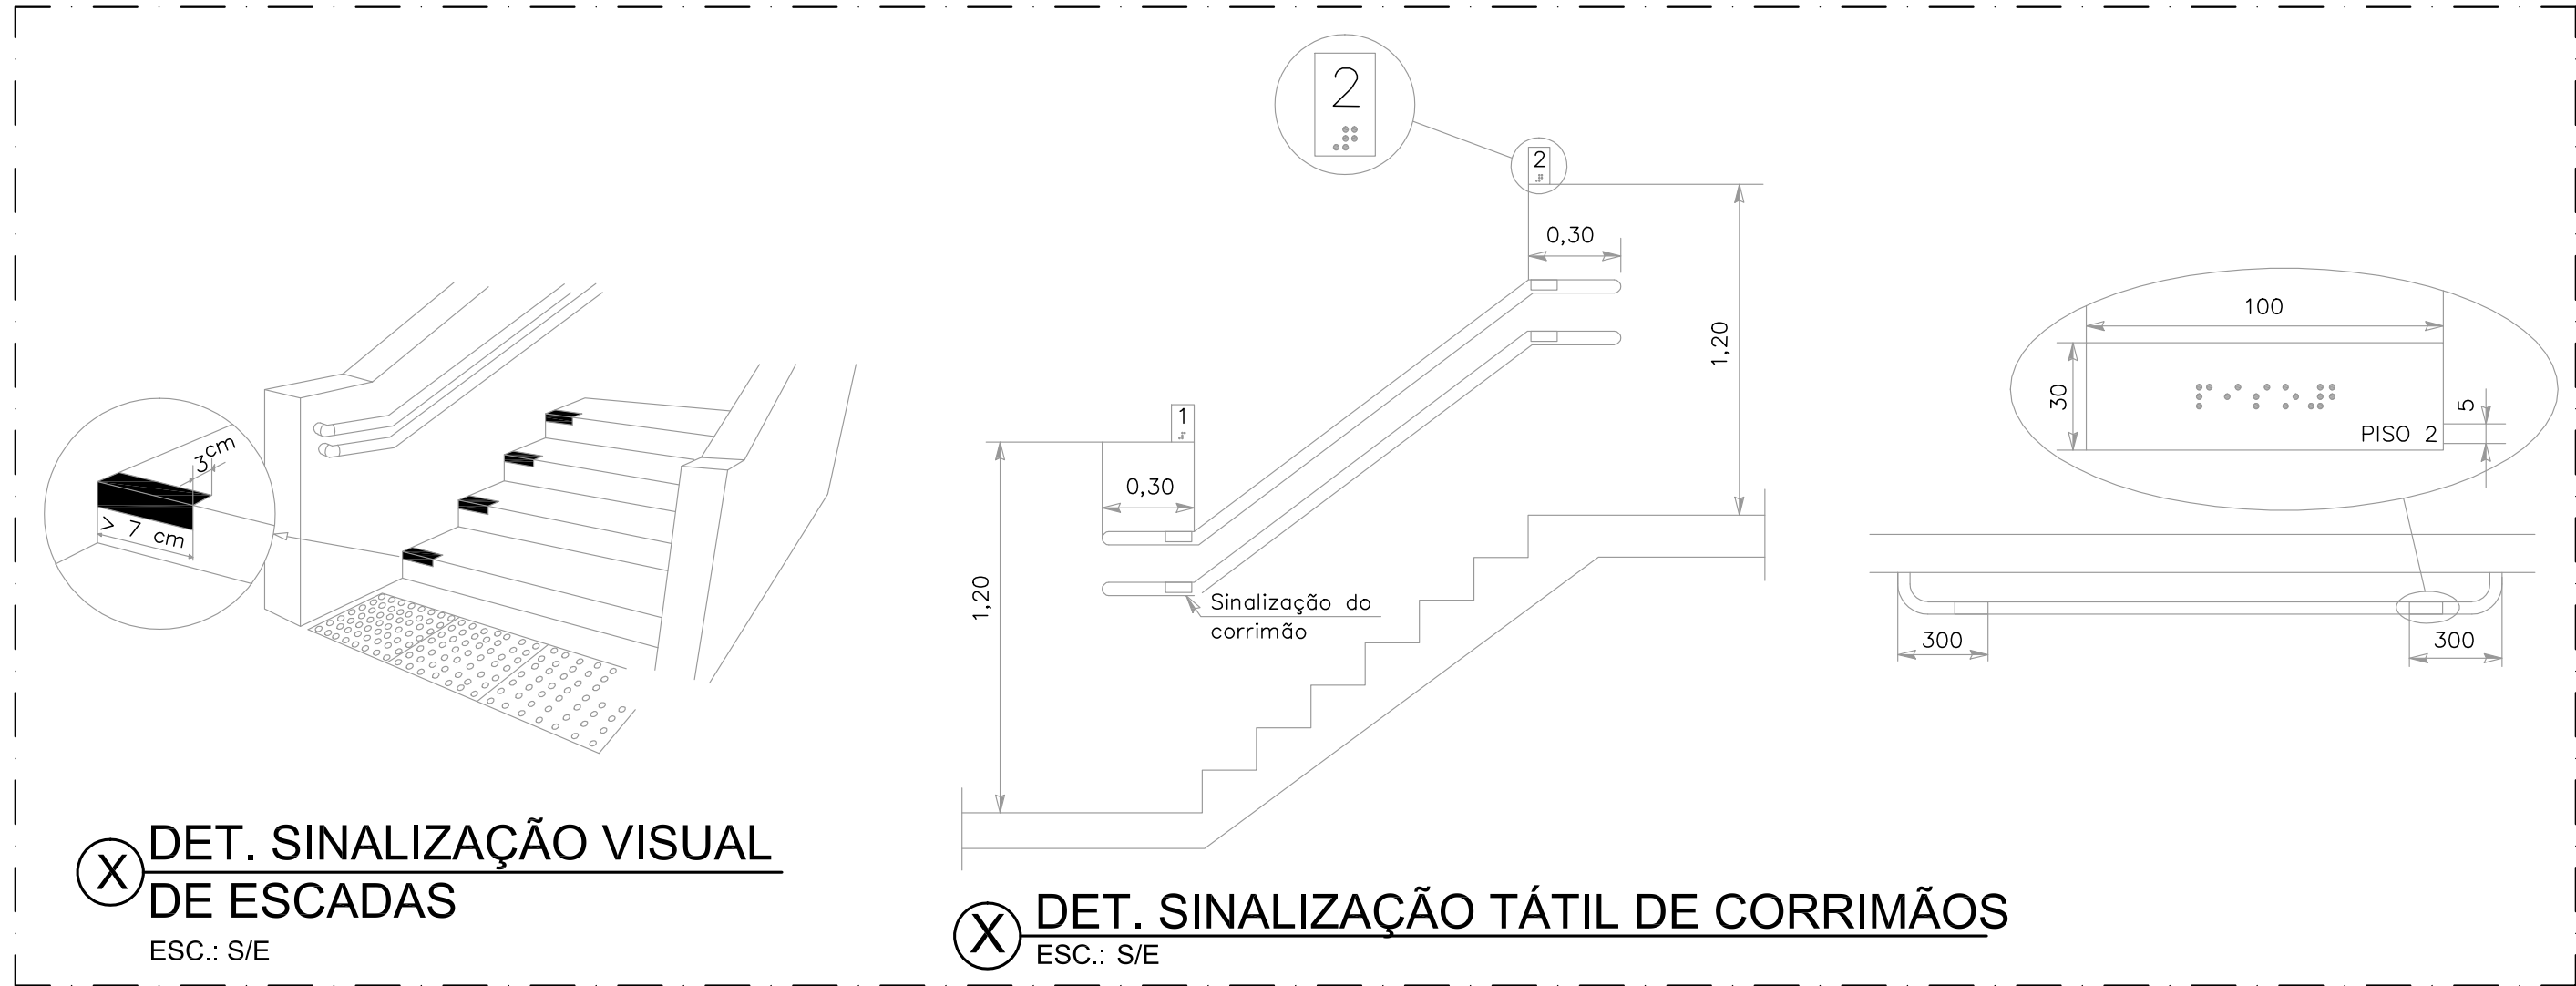

PREFEITURA DO MUNICÍPIO DE ITAPEVI
SECRETARIA DE INFRAESTRUTURA E SERVIÇOS URBANOS



Título: CENTRO CULTURAL

Projeto: REFORMA E ADEQUAÇÃO TEATRO MUNICIPAL DE ITAPEVI- OFÍCIO S.P.Nº 166/219- CONVÊNIOS

Obra: SECRETARIA DE CULTURA E ECONOMIA CRIATIVA (Grupo de Projetos e Acompanhamento de Obras)

Local do Imóvel: RUA PROFESSOR IRINEU CHALUPPE, 65 CENTRO - ITAPEVI - SP

Proprietário: PRFEITURA MUNICIPAL DE ITAPEVI

Ramon Medrano de Almada
Secretário de Infraestrutura e Serviços Urbanos

Autor do Projeto e Responsável Técnica
Arq.ª Patrícia S. S. Oliveira
CAU: A28504-S
RRT: 9310997

NUMERO (GOVERNO DE SP)	PRO PROJETO	ANO	Folha:
2831824	Projeto Básico de Arquitetura	2019	4/8
ESCALA:	ÁREA DO TEATRO, REFORMA E ADEQUAÇÃO	REVISÃO	
INDICADA	1.354,07 m²	02	