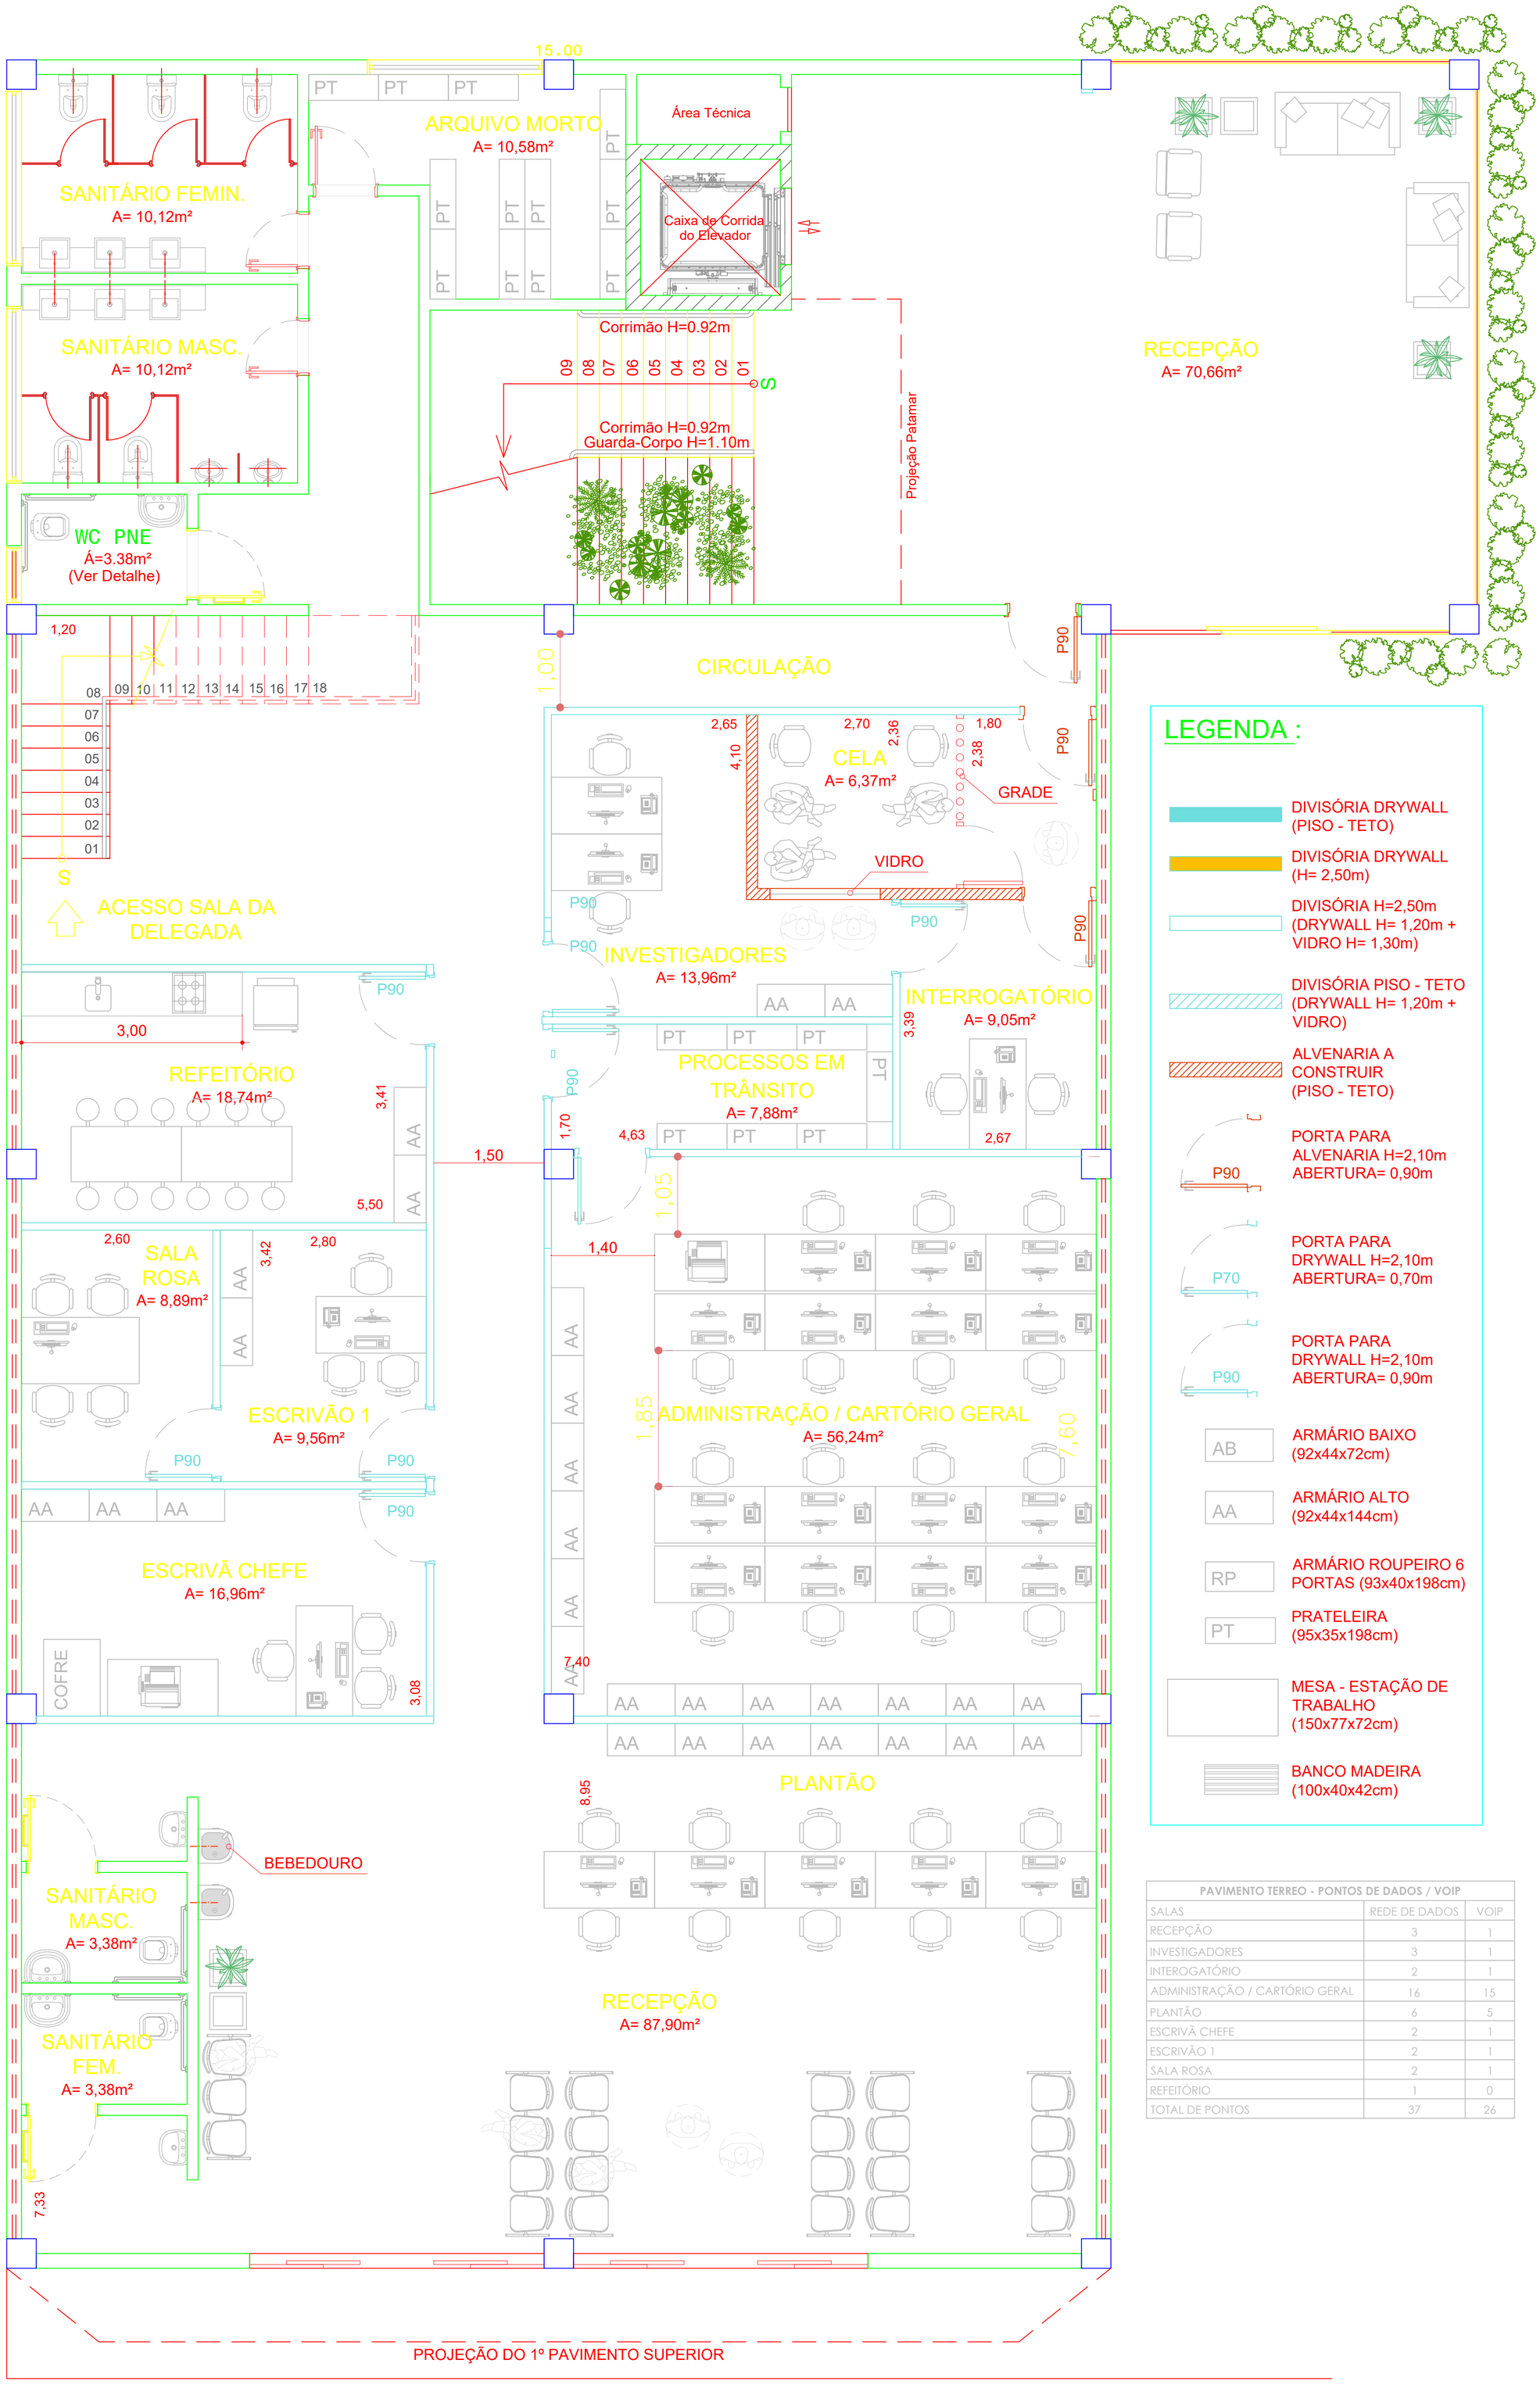

1 TÉRREO

ESC.: 1:100

LEGENDA :

- DIVISÓRIA DRYWALL (PISO - TETO)
- DIVISÓRIA DRYWALL (H= 2,50m)
- DIVISÓRIA H=2,50m (DRYWALL H= 1,20m + VIDRO H= 1,30m)
- DIVISÓRIA PISO - TETO (DRYWALL H= 1,20m + VIDRO)
- ALVENARIA A CONSTRUIR (PISO - TETO)
- PORTA PARA ALVENARIA H=2,10m ABERTURA= 0,90m (P90)
- PORTA PARA DRYWALL H=2,10m ABERTURA= 0,70m (P70)
- PORTA PARA DRYWALL H=2,10m ABERTURA= 0,90m (P90)
- AB — ARMÁRIO BAIXO (92x44x72cm)
- AA — ARMÁRIO ALTO (92x44x144cm)
- RP — ARMÁRIO ROUPEIRO 6 PORTAS (93x40x198cm)
- PT — PRATELEIRA (95x35x198cm)
- MESA - ESTAÇÃO DE TRABALHO (150x77x72cm)
- BANCO MADEIRA (100x40x42cm)

PAVIMENTO TERREO - PONTOS DE DADOS / VOIP		
SALAS	REDE DE DADOS	VOIP
RECEPÇÃO	3	1
INVESTIGADORES	3	1
INTEROGATÓRIO	2	1
ADMINISTRAÇÃO / CARTÓRIO GERAL	16	15
PLANTÃO	6	5
ESCRIVÃ CHEFE	2	1
ESCRIVÃO 1	2	1
SALA ROSA	2	1
REFEITÓRIO	1	0
TOTAL DE PONTOS	37	26

DESTRE