

BALDRAMES EXISTENTES

BALDRAMES A EXECUTAR

DETALHE ESTACA

DETALHE PILAR

DETALHE PILAR

DETALHE BLOCO

CORTE A

PREFEITURA DO MUNICÍPIO DE ITAPEVI
SECRETARIA DE INFRAESTRUTURA
E SERVIÇOS URBANOS




TÍTULO: UNIDADE DE SAÚDE ANIMAL
PROJETO: LOCAÇÃO DO MURO - ESTACAS
OBRA: RUA GAUDÊNCIO BARBOSA, 486 - JARDIM JULIETA

Marcos de Oliveira Anjos
Secretário de Infraestrutura e
Serviços Urbanos

Responsável técnico
Engº Antonio Carlos do Amaral Cardoso
CREA nº 0682274502-SP

ASSUNTO: ESTRUTURAL	ESCALA: INDICADA	TIPO DE PROJETO:
PROJETO: ZONAMENTO	DATA: 09/2024	ESQA:
DESENHISTA:	APPROVEDO EM:	REVISÃO:

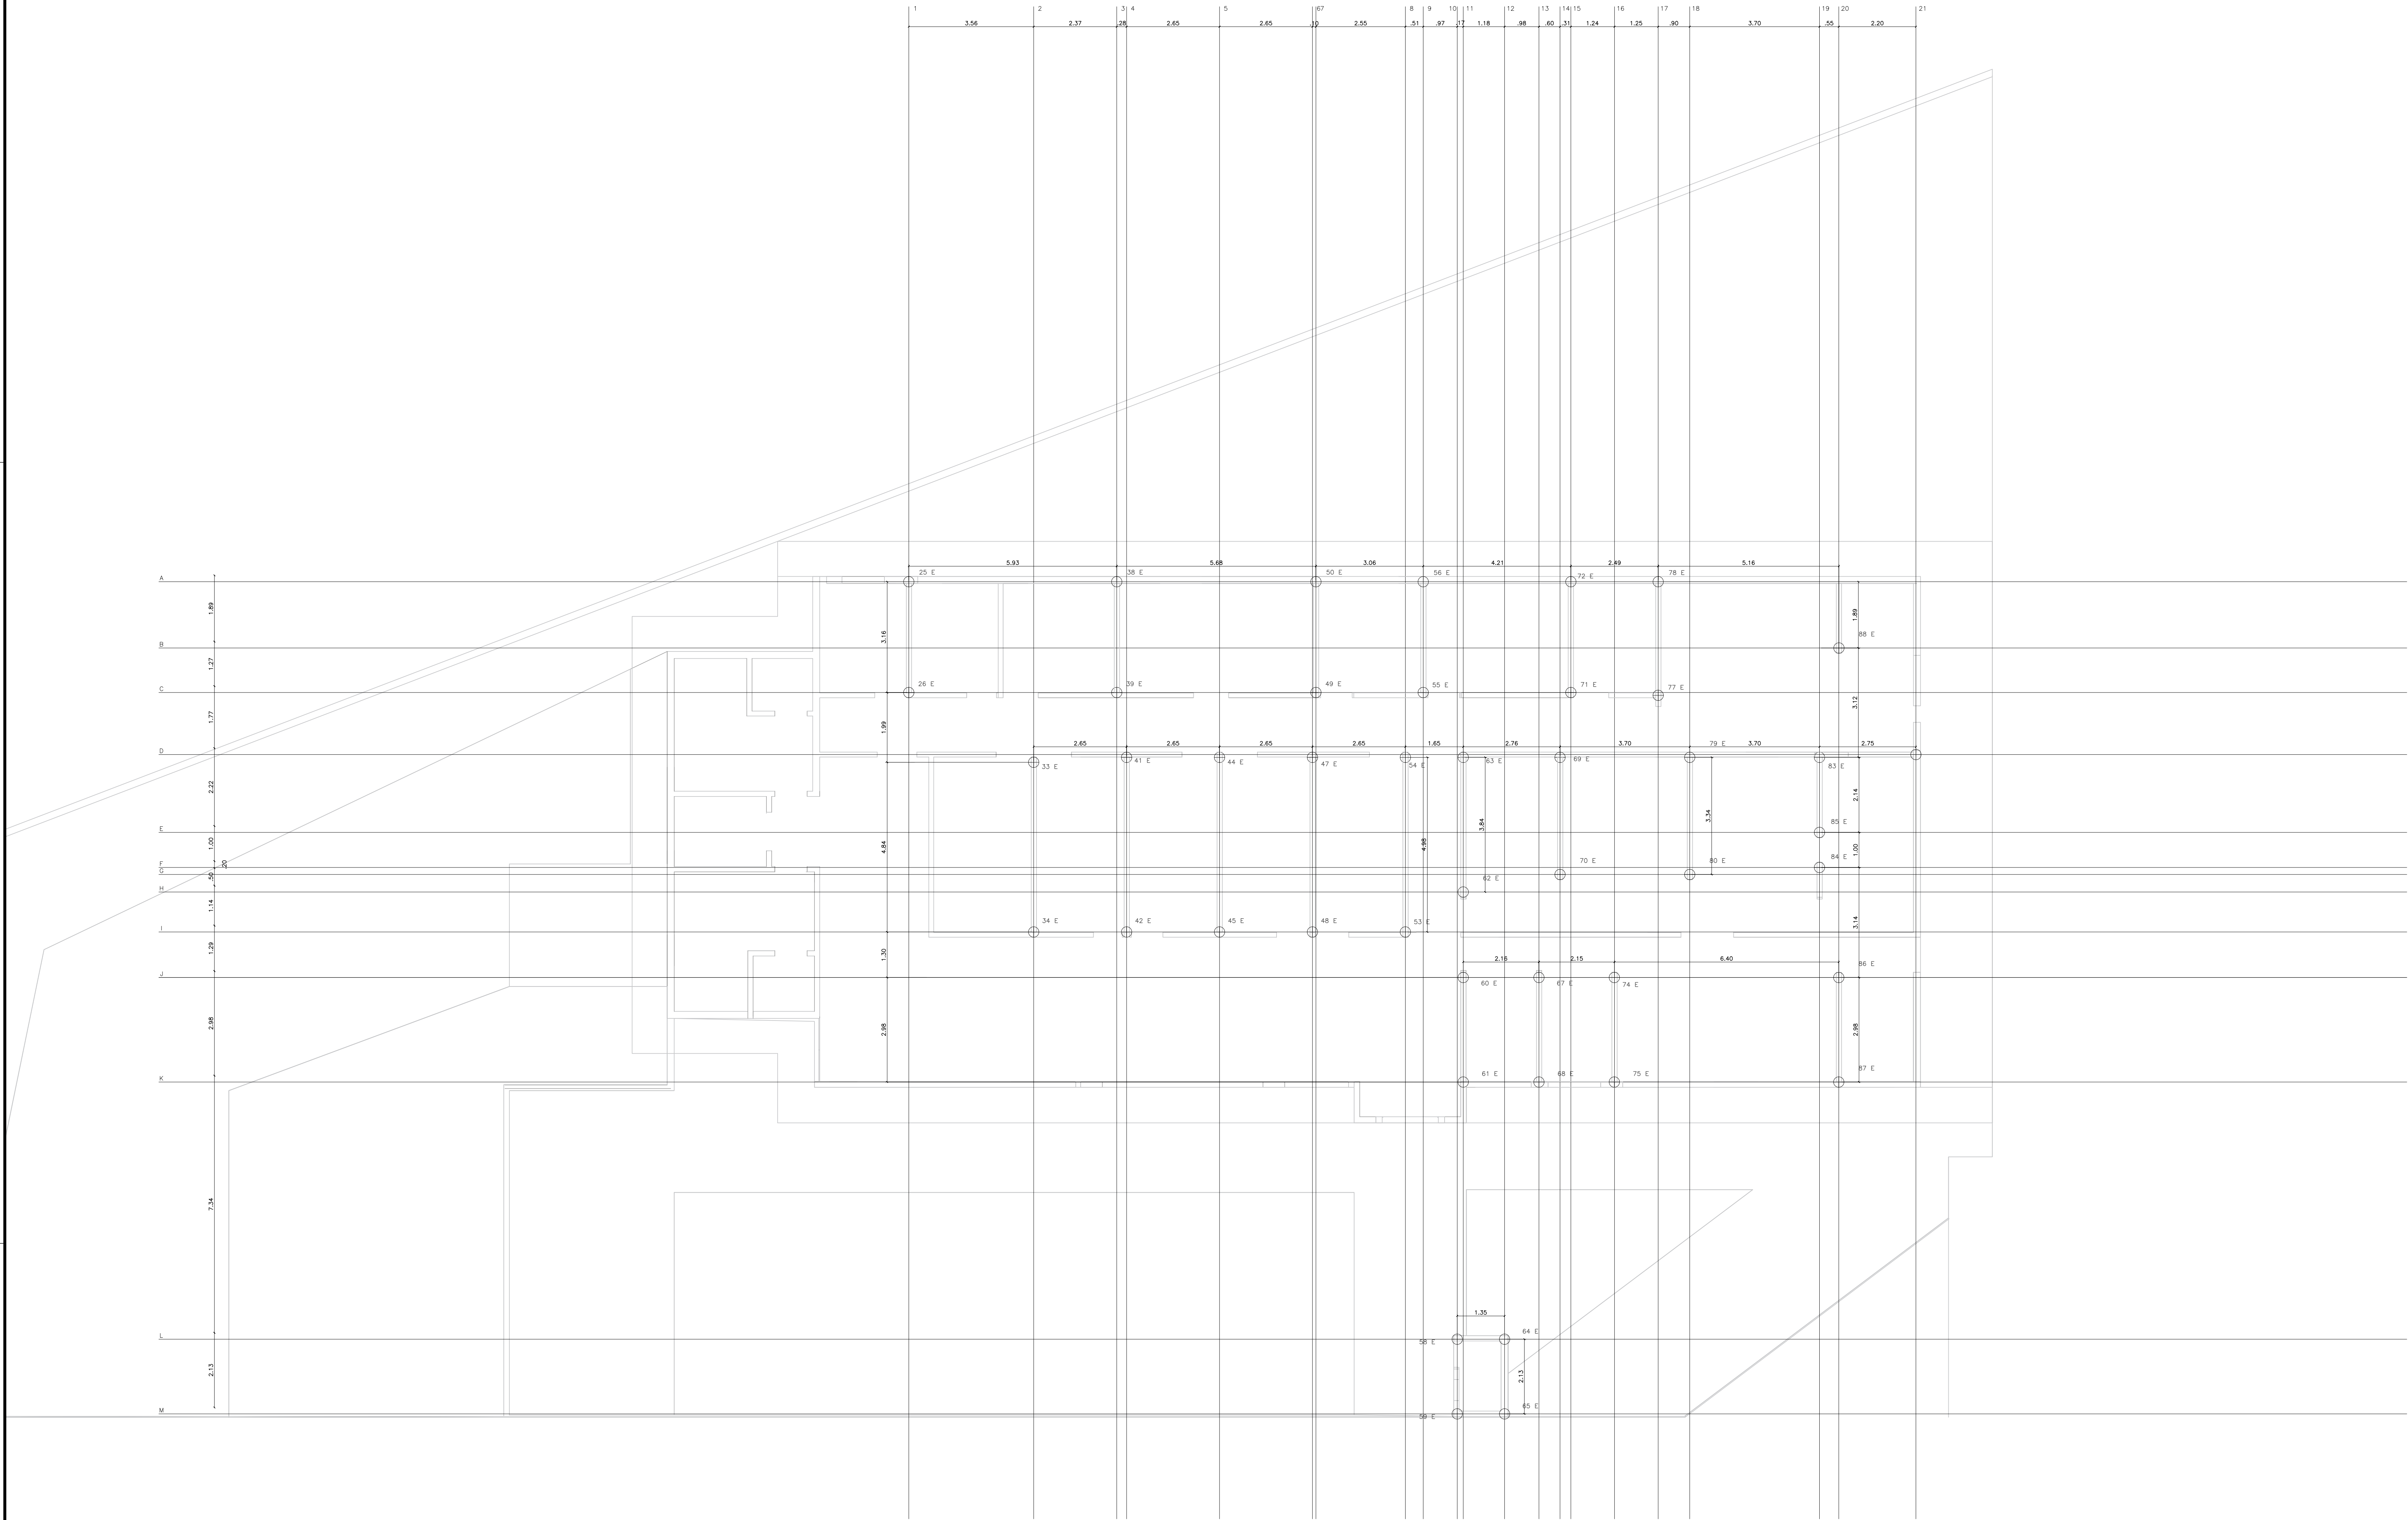

BALDRAMES EXISTENTES

BALDRAMES A EXECUTAR


DETALHE ESTACA

DETALHE PILAR

DETALHE PILAR

DETALHE BLOCO

CORTE A

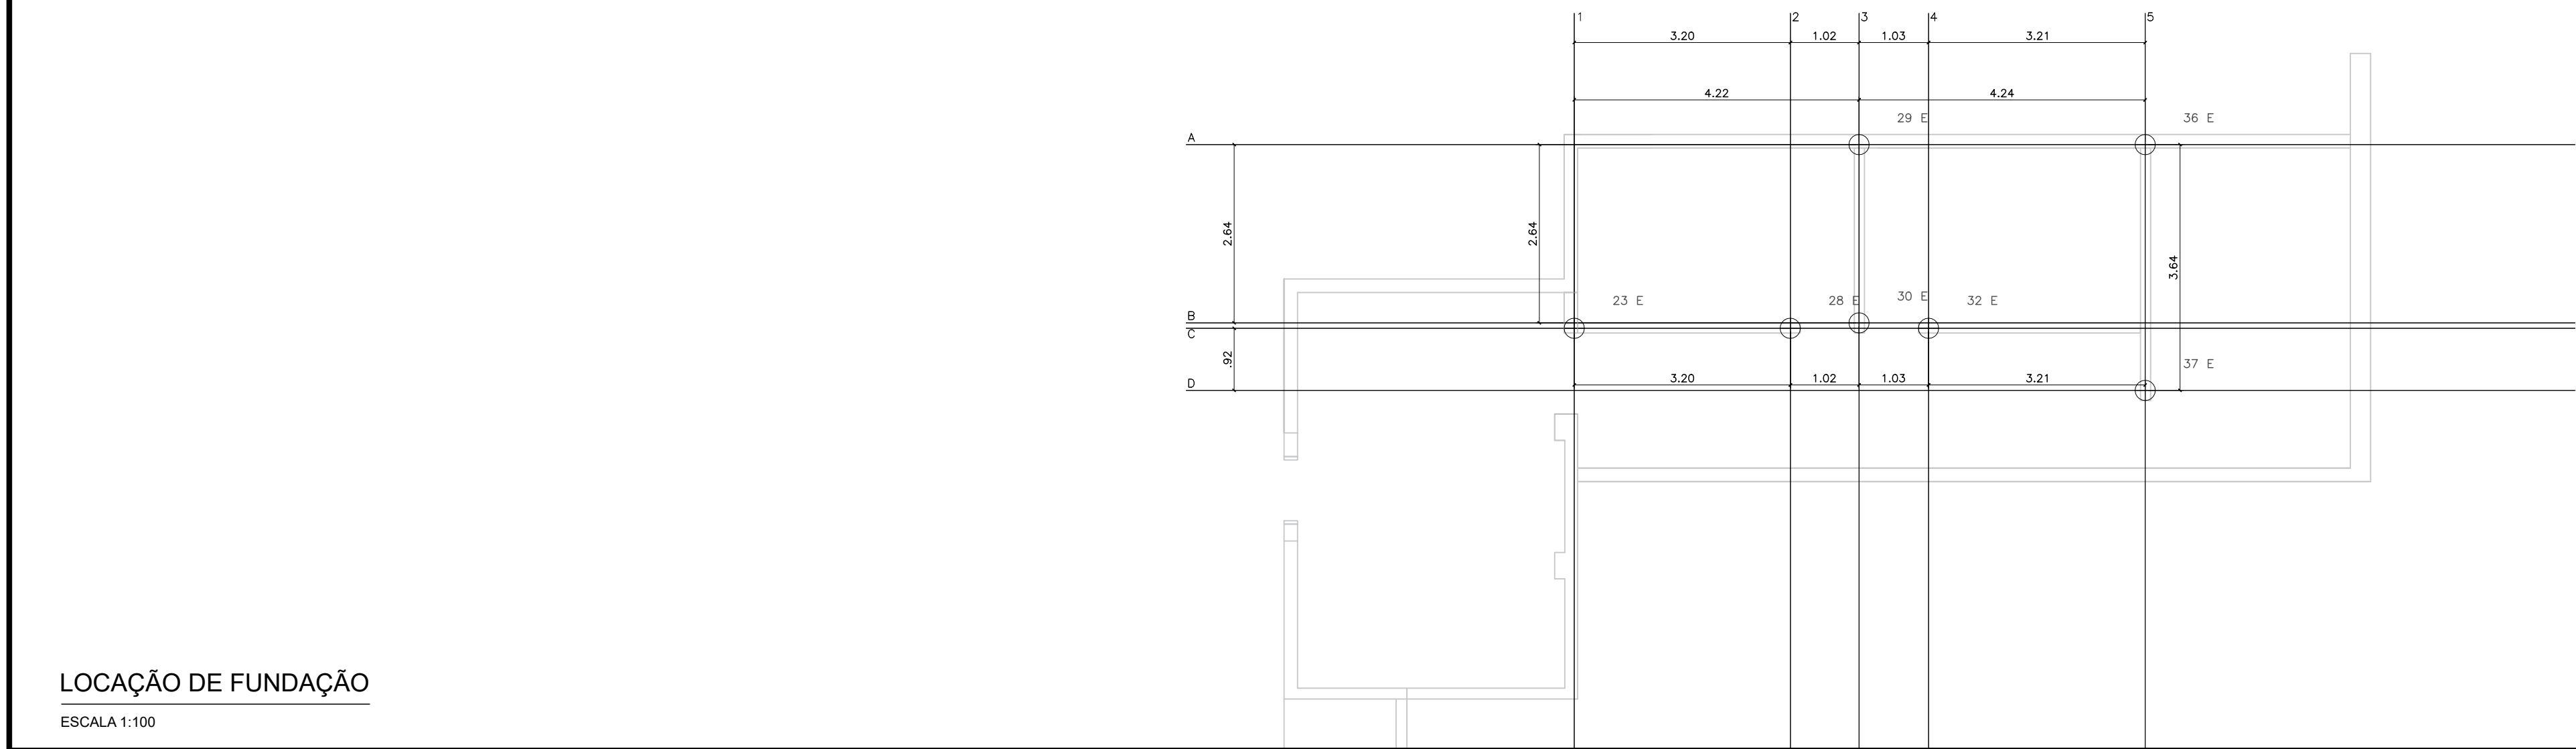

LOCAÇÃO DE FUNDAÇÃO

ESCALA 1:100

PREFEITURA DO MUNICÍPIO DE ITAPEVI

SECRETARIA DE INFRAESTRUTURA E SERVIÇOS URBANOS



TÍTULO: UNIDADE DE SAÚDE ANIMAL


PROJETO: LOCAÇÃO INTERNA - ESTACAS

OBRA: RUA GAUDÊNCIO BARBOSA, 486 - JARDIM JULIETA

Marcos de Oliveira Anjos
Secretário de Infraestrutura e Serviços Urbanos

Responsável técnico
Engº Antonio Carlos do Amaral Cardoso
CREA nº 0682274502-SP

ASSUNTO: ESTRUTURAL	ESCALA: INDICADA	TIPO DE PROJETO:
PROJETO: ZONAMENTO	DATA: 09/2024	ESQA:

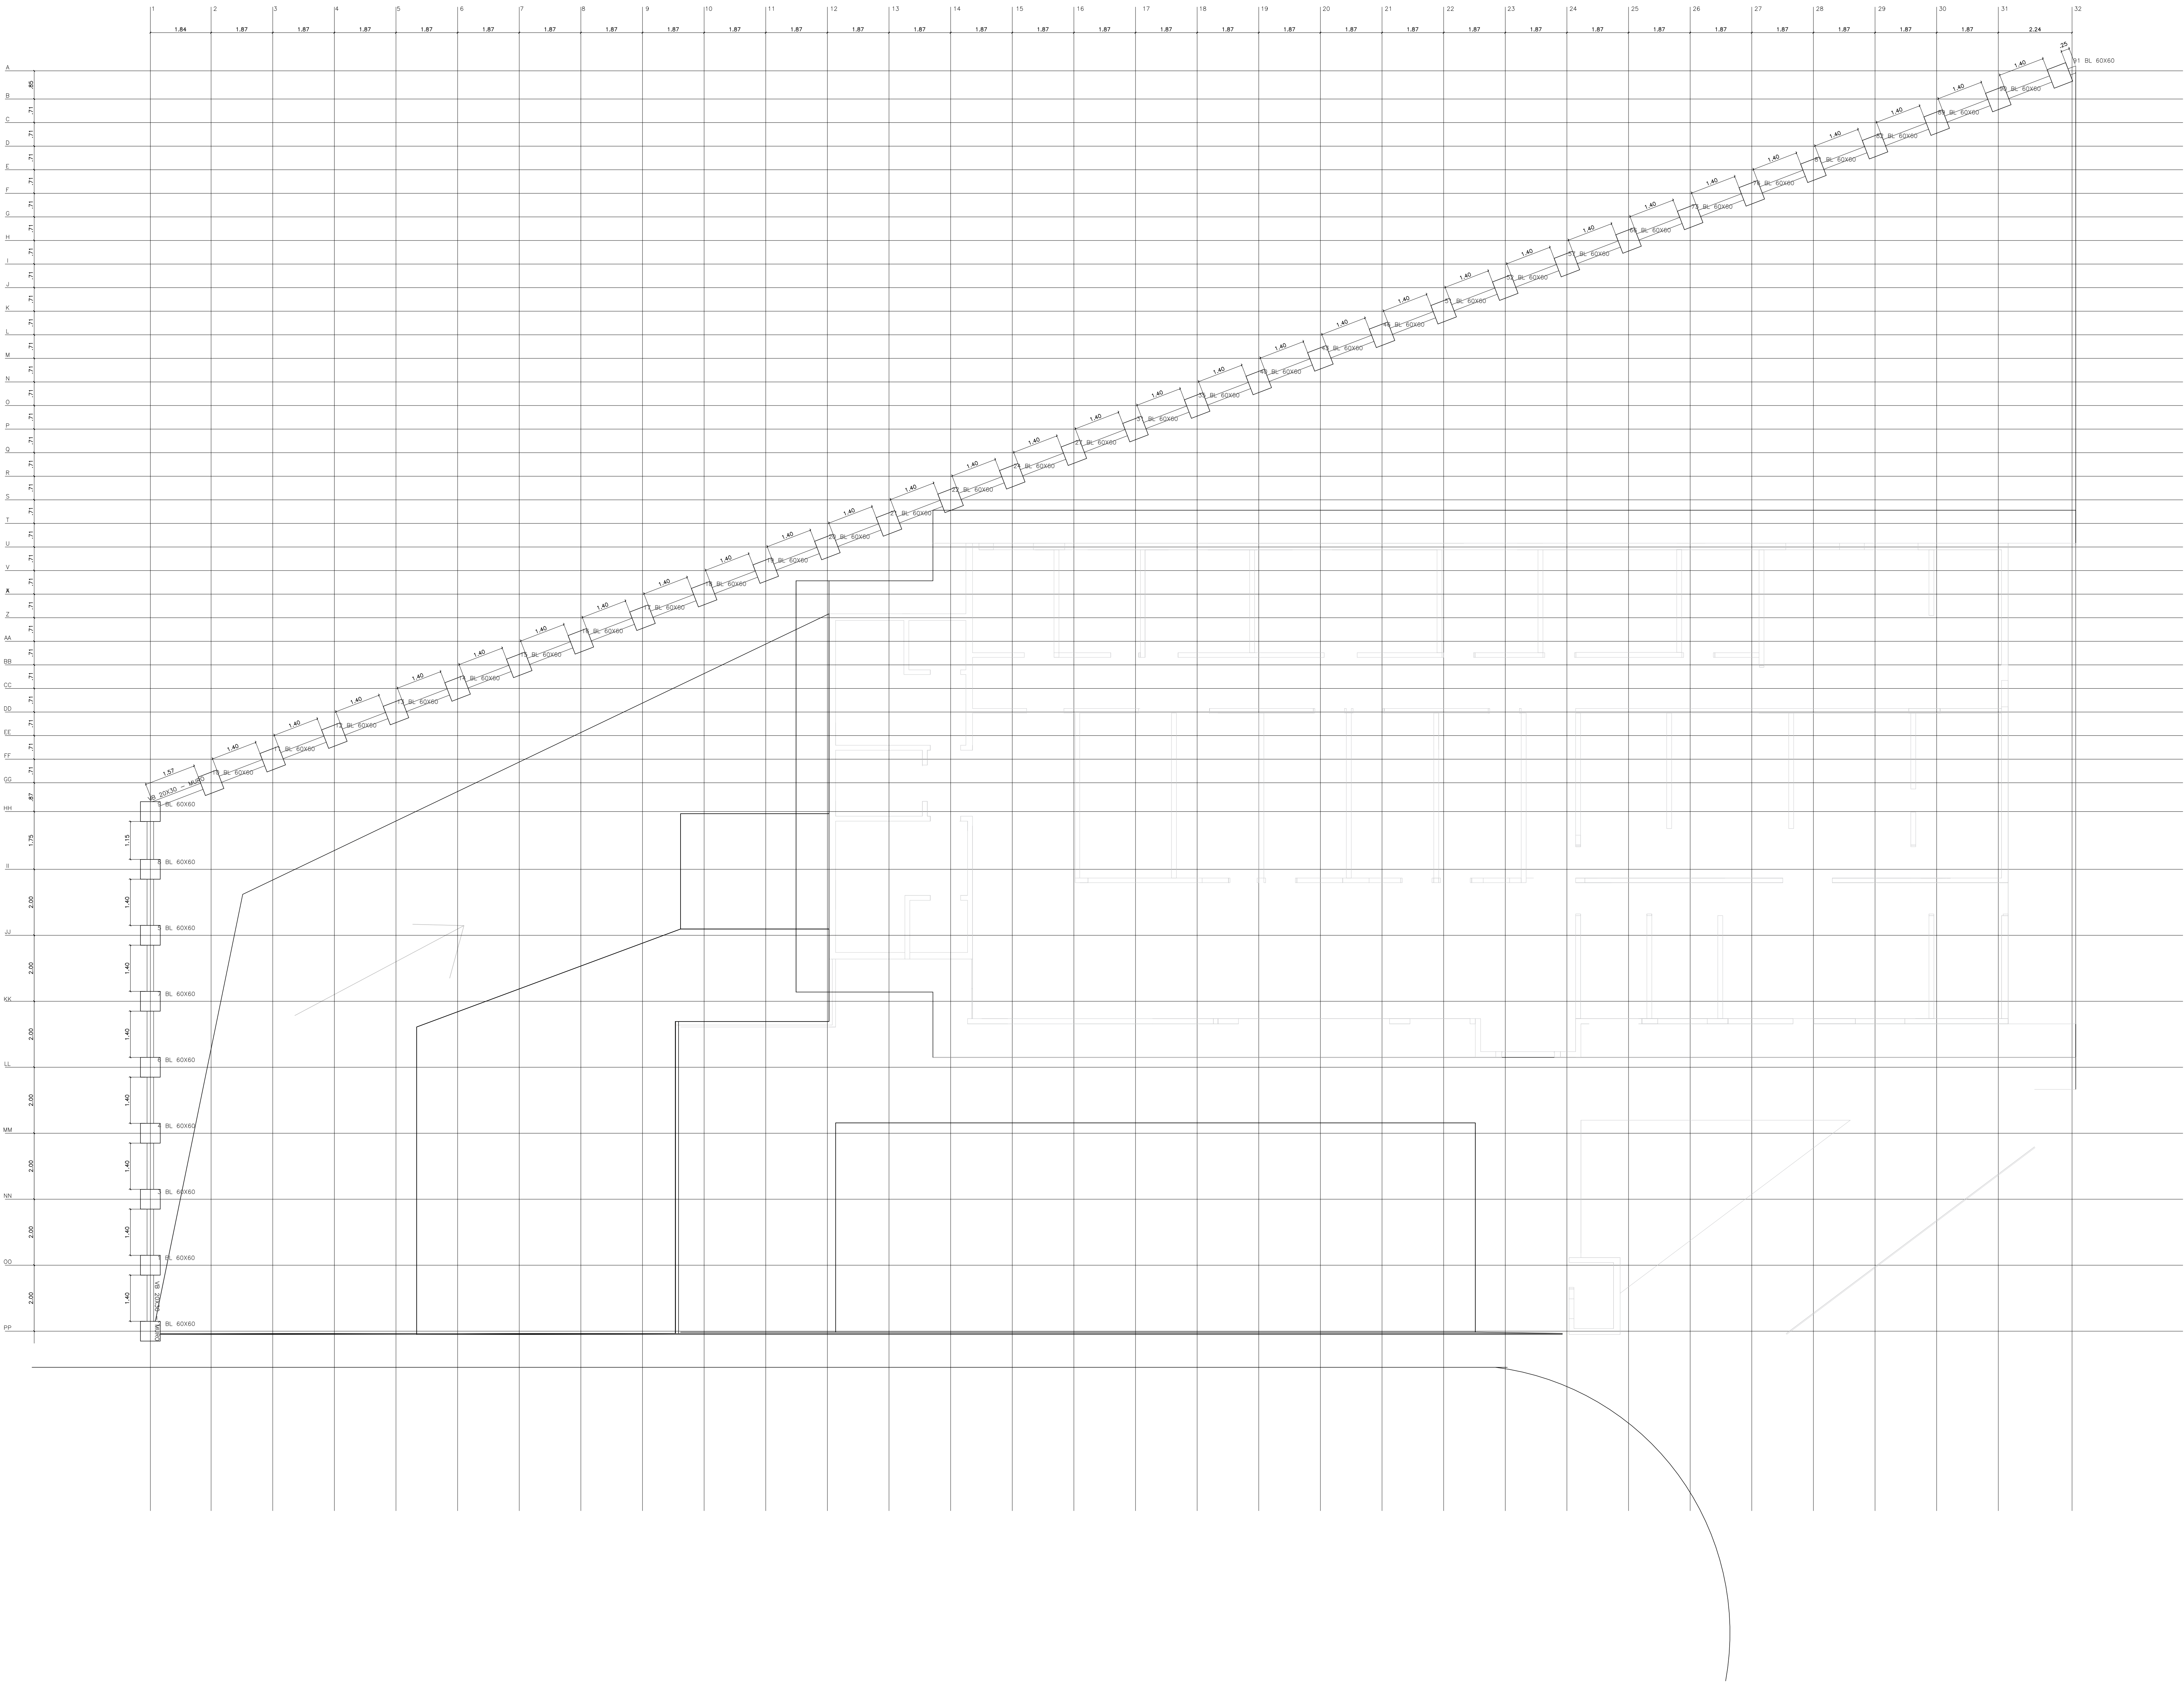

BALDRAMES EXISTENTES

BALDRAMES A EXECUTAR

⊕

DETALHE: ESTACA

20

1

8

DETALHE: PILAR

30

1

2

DETALHE: PILAR

30 30

8

8

DETALHE: BLOCO

25 25

8

8

CORTE: A

PREFEITURA DO MUNICÍPIO DE ITAPEVI
SECRETARIA DE INFRAESTRUTURA
E SERVIÇOS URBANOS




TÍTULO: UNIDADE DE SAÚDE ANIMAL
PROJETO: FORMAS DA FUNDAÇÃO - MURO
OBRA: RUA GAUDÊNCIO BARBOSA, 486 - JARDIM JULIETA


Marcos de Oliveira Anjos
Secretário de Infraestrutura e
Serviços Urbanos

Responsável técnico
Engº Antonio Carlos do Amaral Cardoso
CREA nº 0682274502-SP

ASSUNTO: ESTRUTURAL			3/6
PROJETO: INDICADA	ESCALA: INDICADA	TIPO DE PROJETO:	
ZONAMENTO:	DATA: 09/2024	ESQA:	

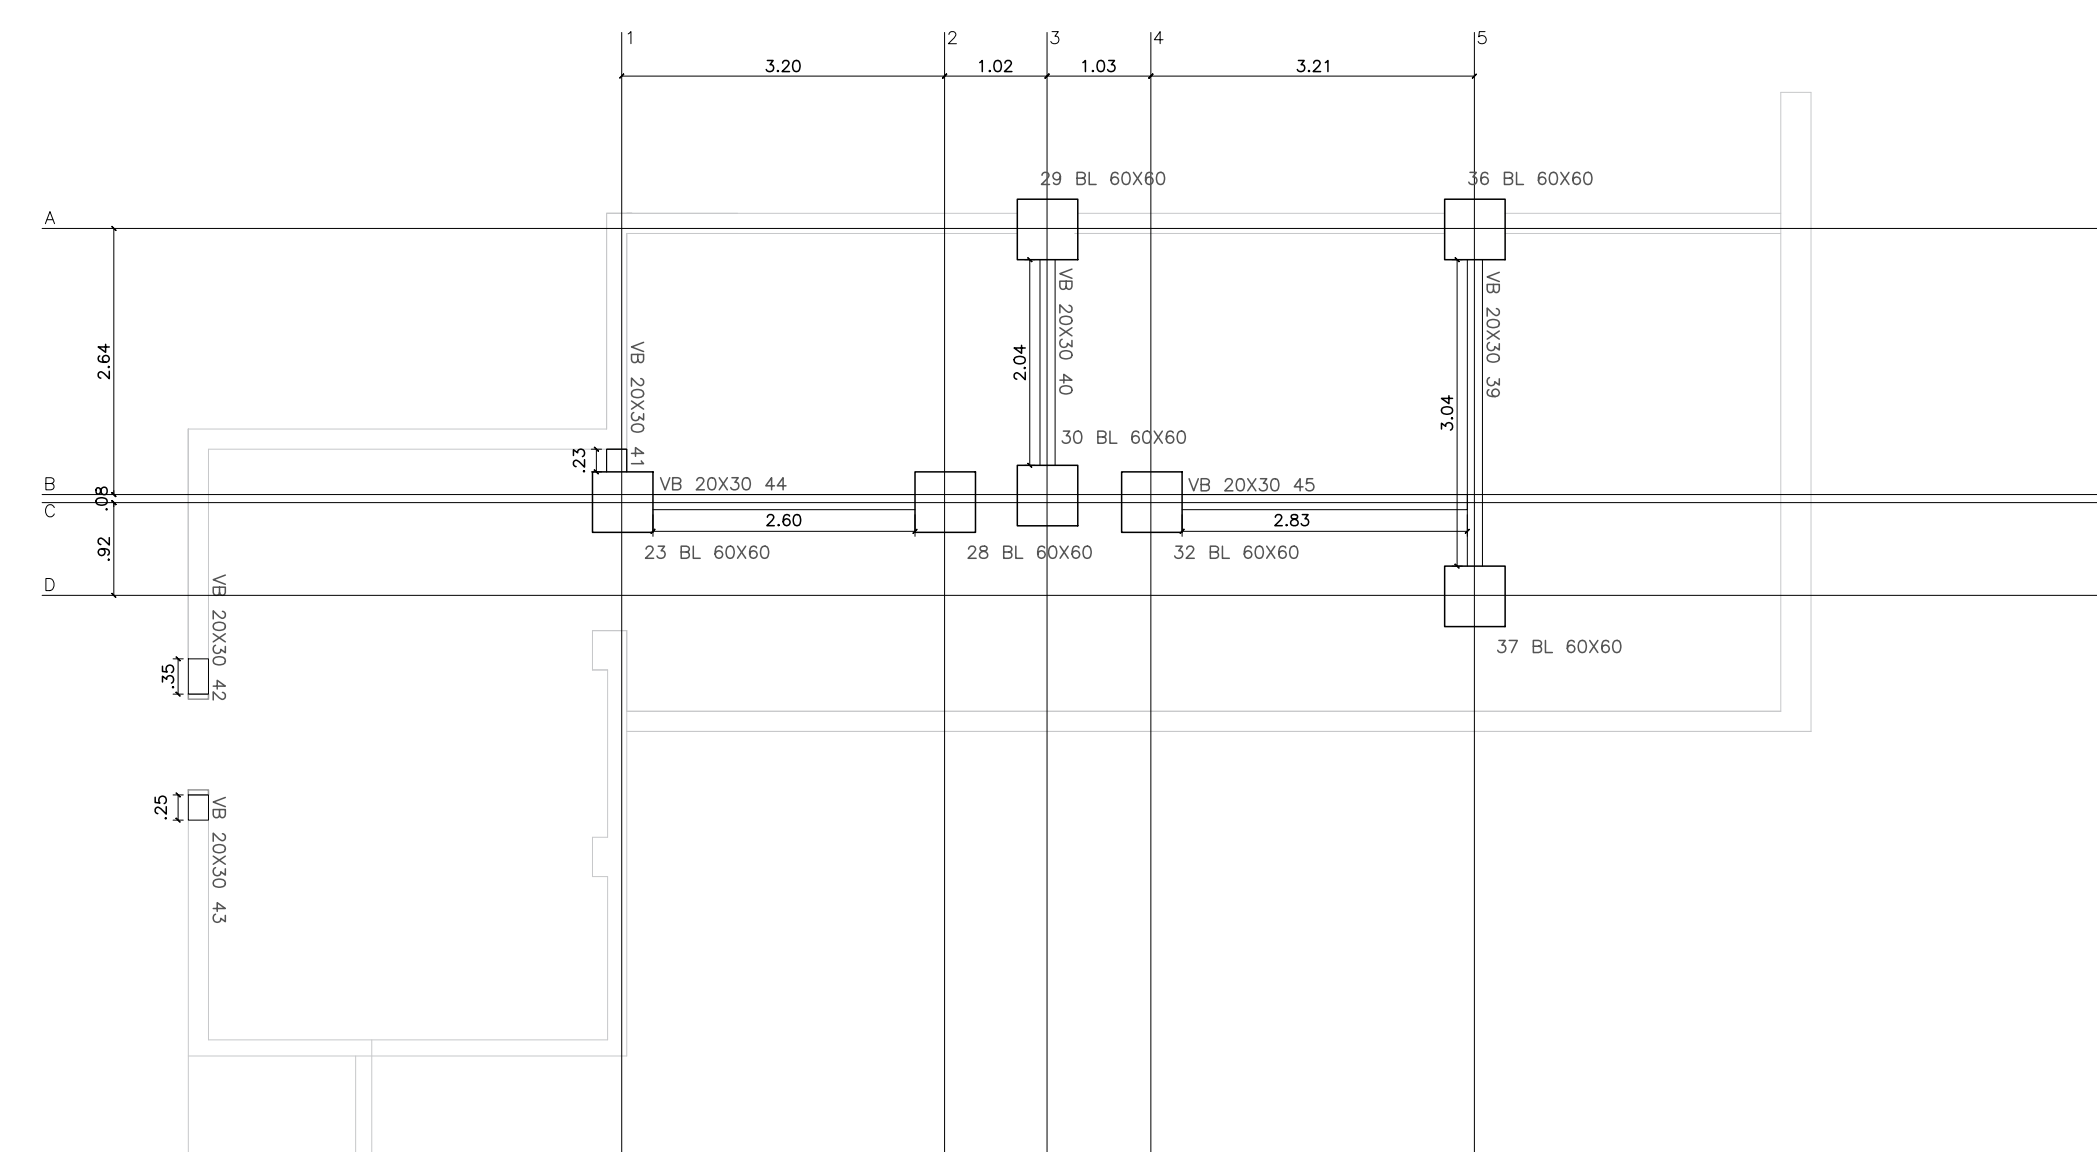

4/6

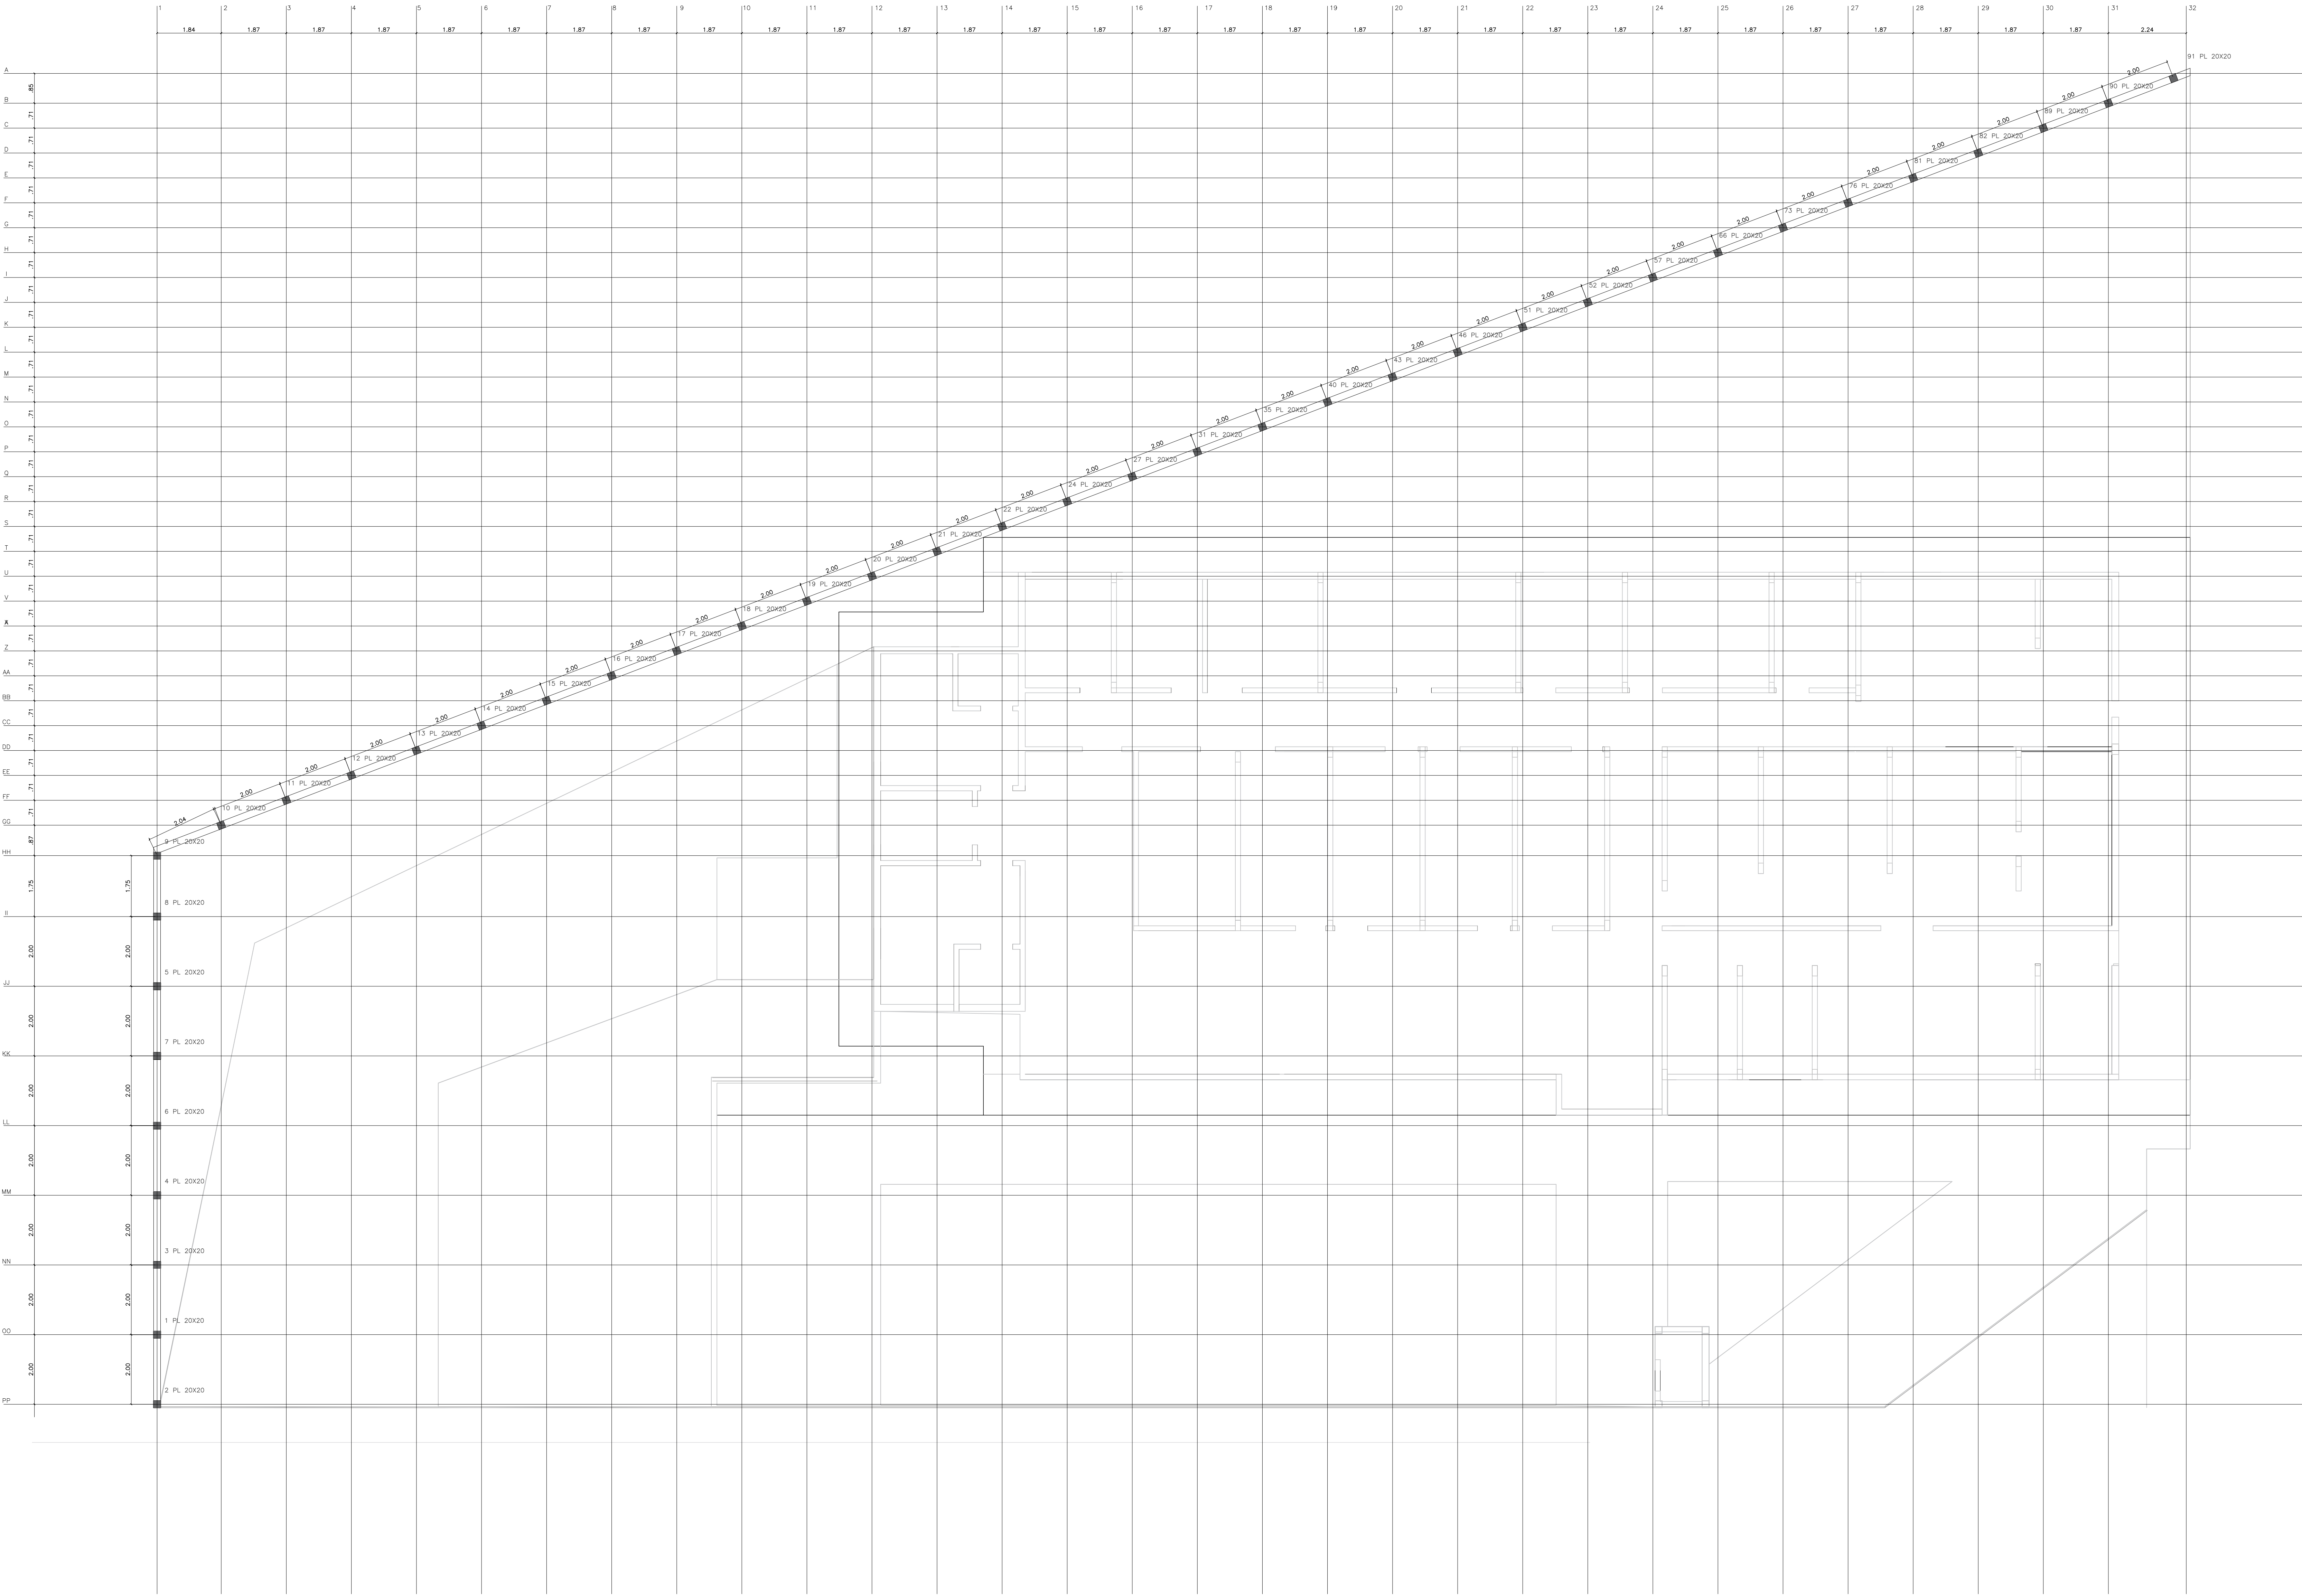

BALDRAMES EXISTENTES

BALDRAMES A EXECUTAR

DETALHE ESTACA

DETALHE PILAR

DETALHE PILAR

DETALHE BLOCO

CORTE A



PREFEITURA DO MUNICÍPIO DE ITAPEVI
SECRETARIA DE INFRAESTRUTURA
E SERVIÇOS URBANOS



TÍTULO: UNIDADE DE SAÚDE ANIMAL
PROJETO: LOCAÇÃO DOS PILARES - MURO
OBRA: RUA GAUDÊNCIO BARBOSA, 486 - JARDIM JULIETA

Marcos de Oliveira Anjos
Secretário de Infraestrutura e
Serviços Urbanos

Responsável técnico
Engº Antonio Carlos do Amaral Cardoso
CREA nº 0682274502-SP

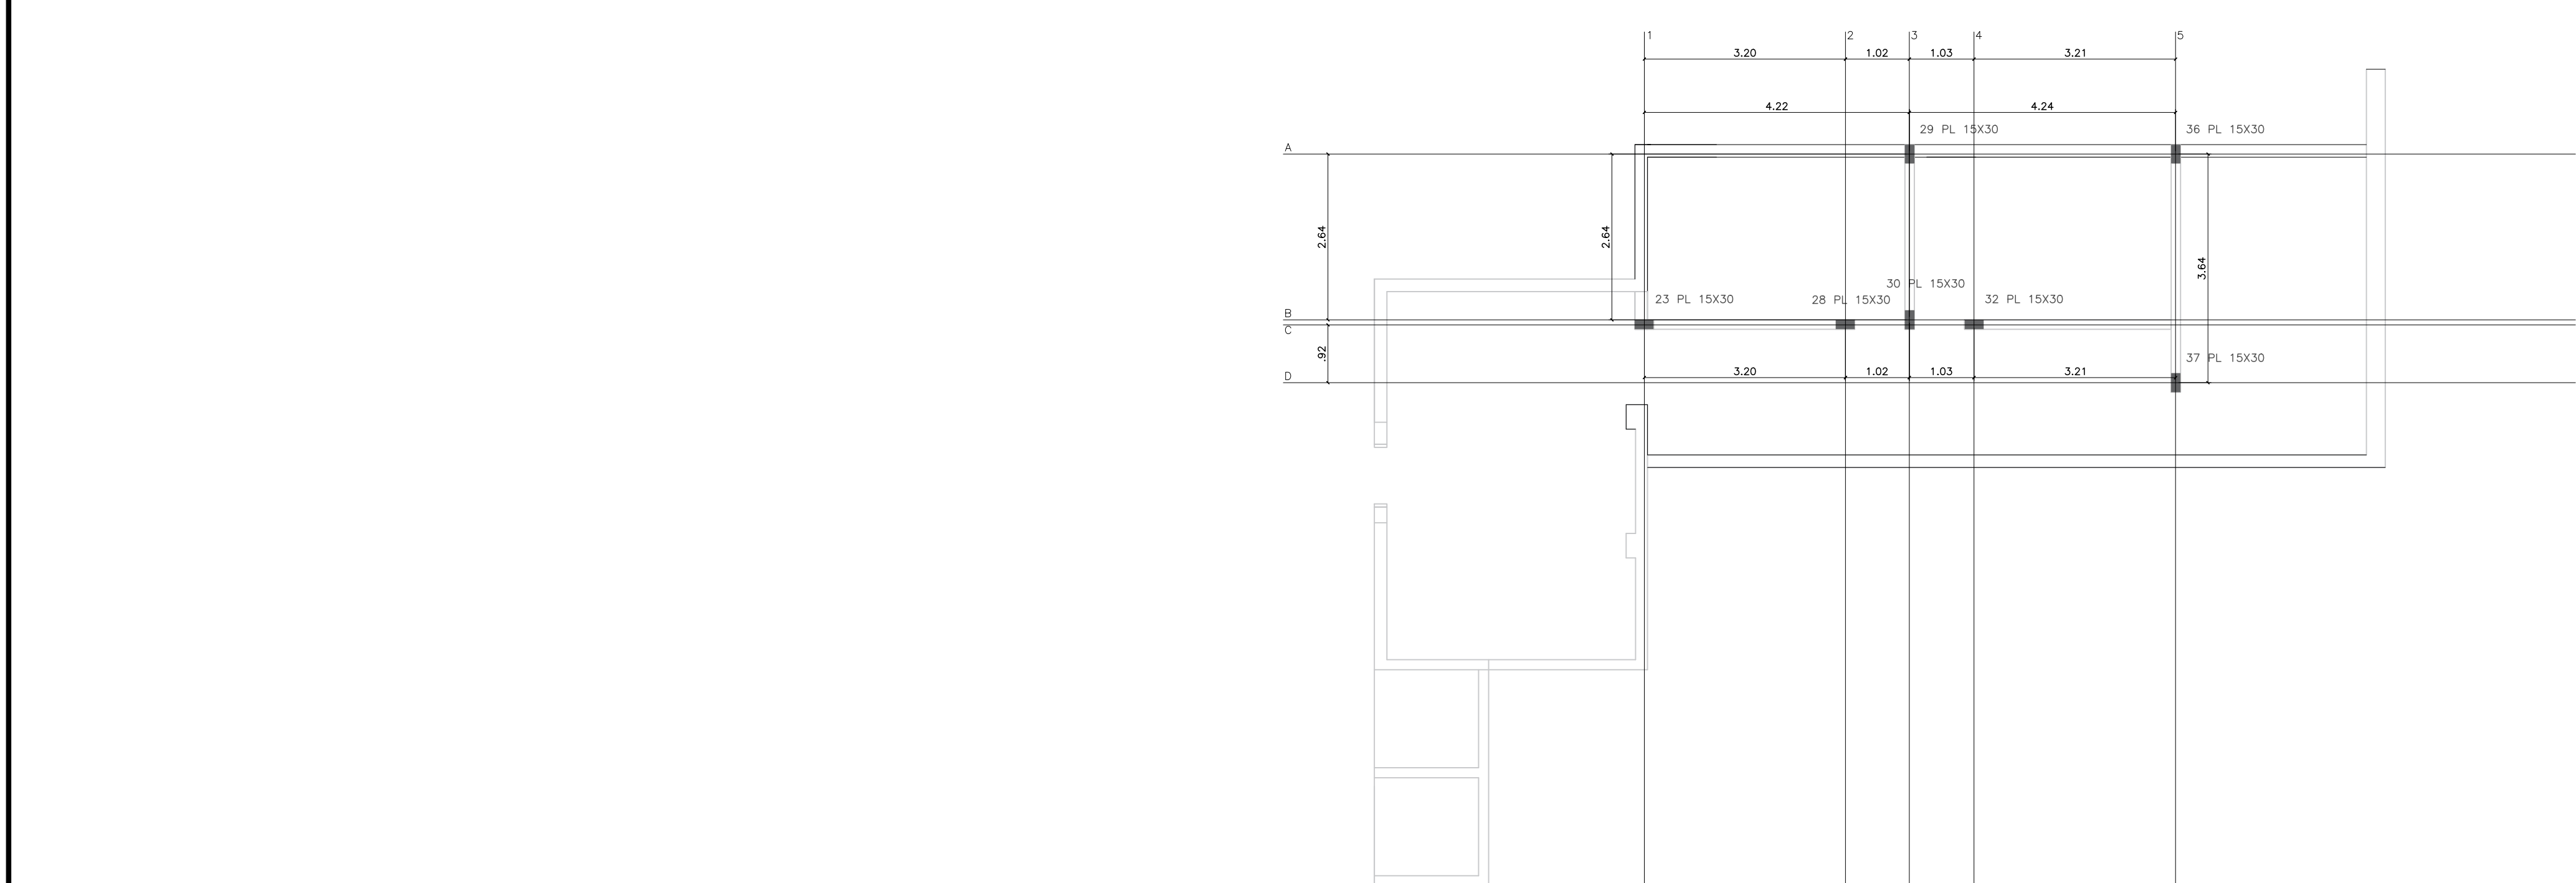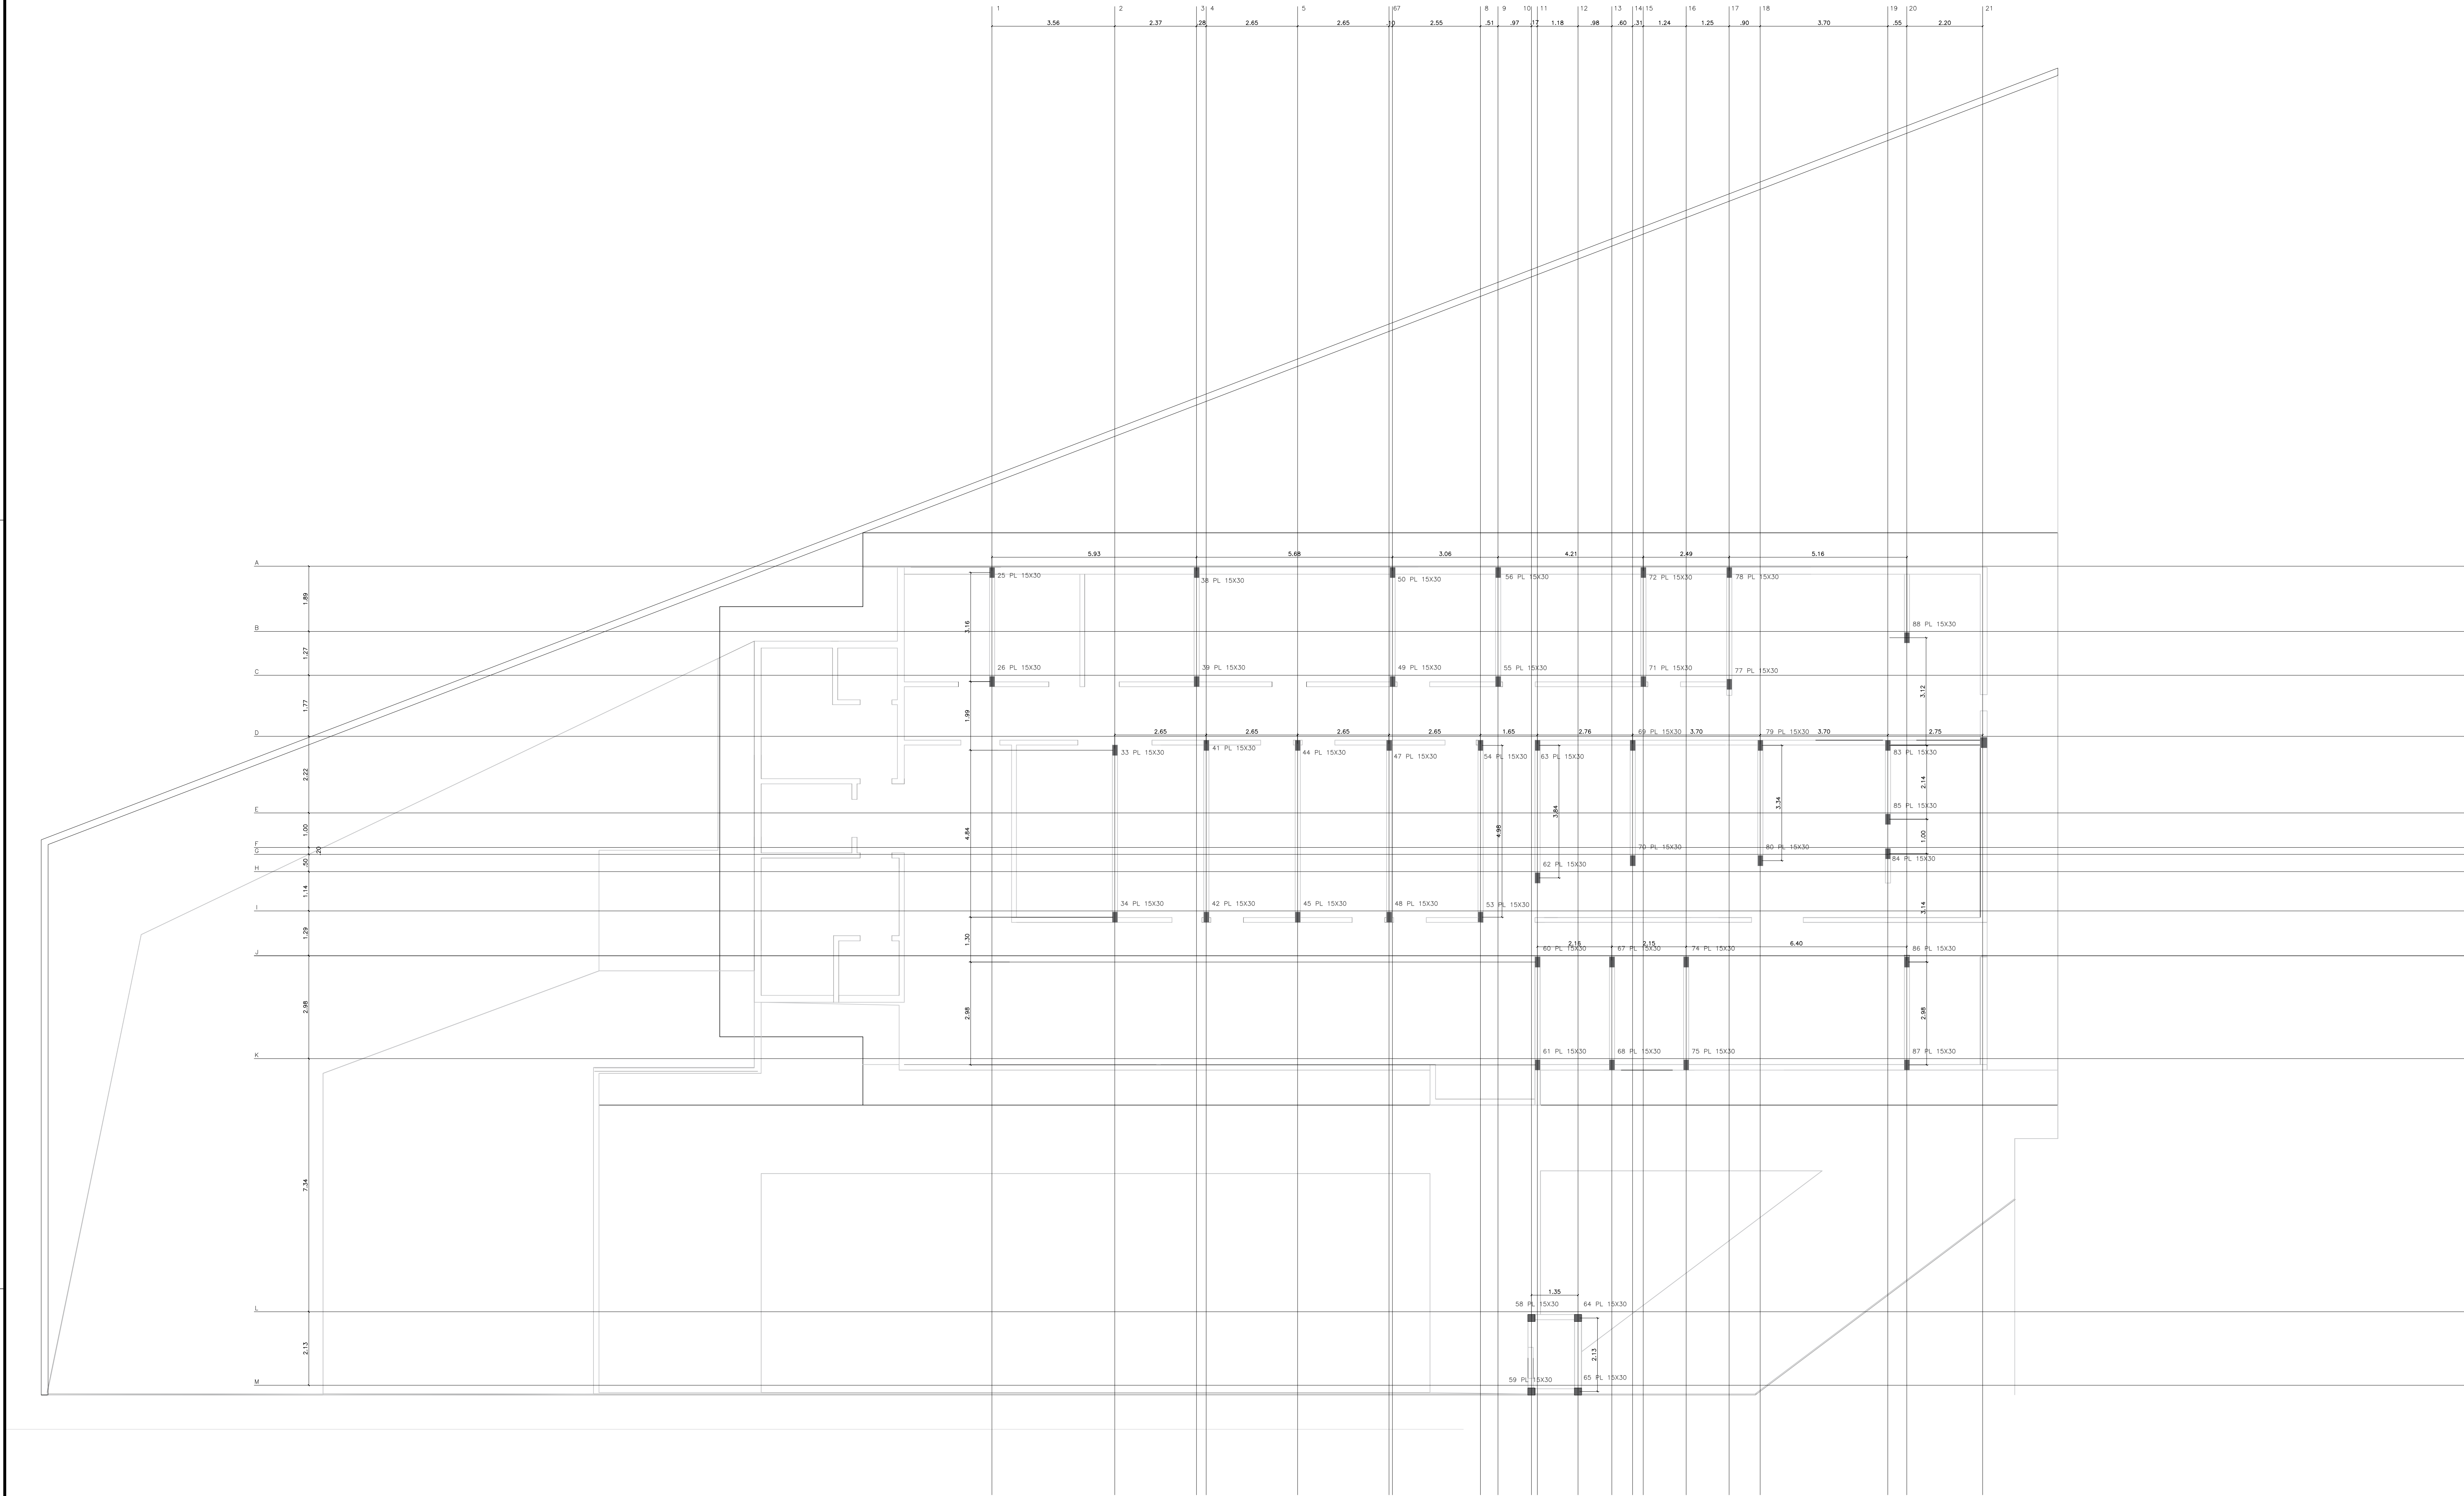

BALDRAMES EXISTENTES

BALDRAMES A EXECUTAR

⊕

DETALHE ESTACA

20
I R

DETALHE PILAR

30
I R

DETALHE PILAR

30 30
30 30

DETALHE BLOCO

20 40
20 40

CORTE A

PREFEITURA DO MUNICÍPIO DE ITAPEVI

SECRETARIA DE INFRAESTRUTURA
E SERVIÇOS URBANOS

TÍTULO: UNIDADE DE SAÚDE ANIMAL

PROJETO: LOCAÇÃO DE PILARES- INTERNO

OBRA: RUA GAUDÊNCIO BARBOSA, 486 - JARDIM JULIETA

Marcos de Oliveira Anjos

Secretário de Infraestrutura e
Serviços Urbanos

Responsável técnico

Engº Antonio Carlos do Amaral Cardoso

CREA nº 0682274502-SP

LOCAÇÃO DE FUNDAÇÃO

ESCALA 1:100

ASSUNTO: ESTRUTURAL

PROJETO: INDICADA

DATA: 09/2024

TIPO DE PROJETO:

ESCALA:

6/6