


PLANTA - TÉRREO


ESCALA 1:75

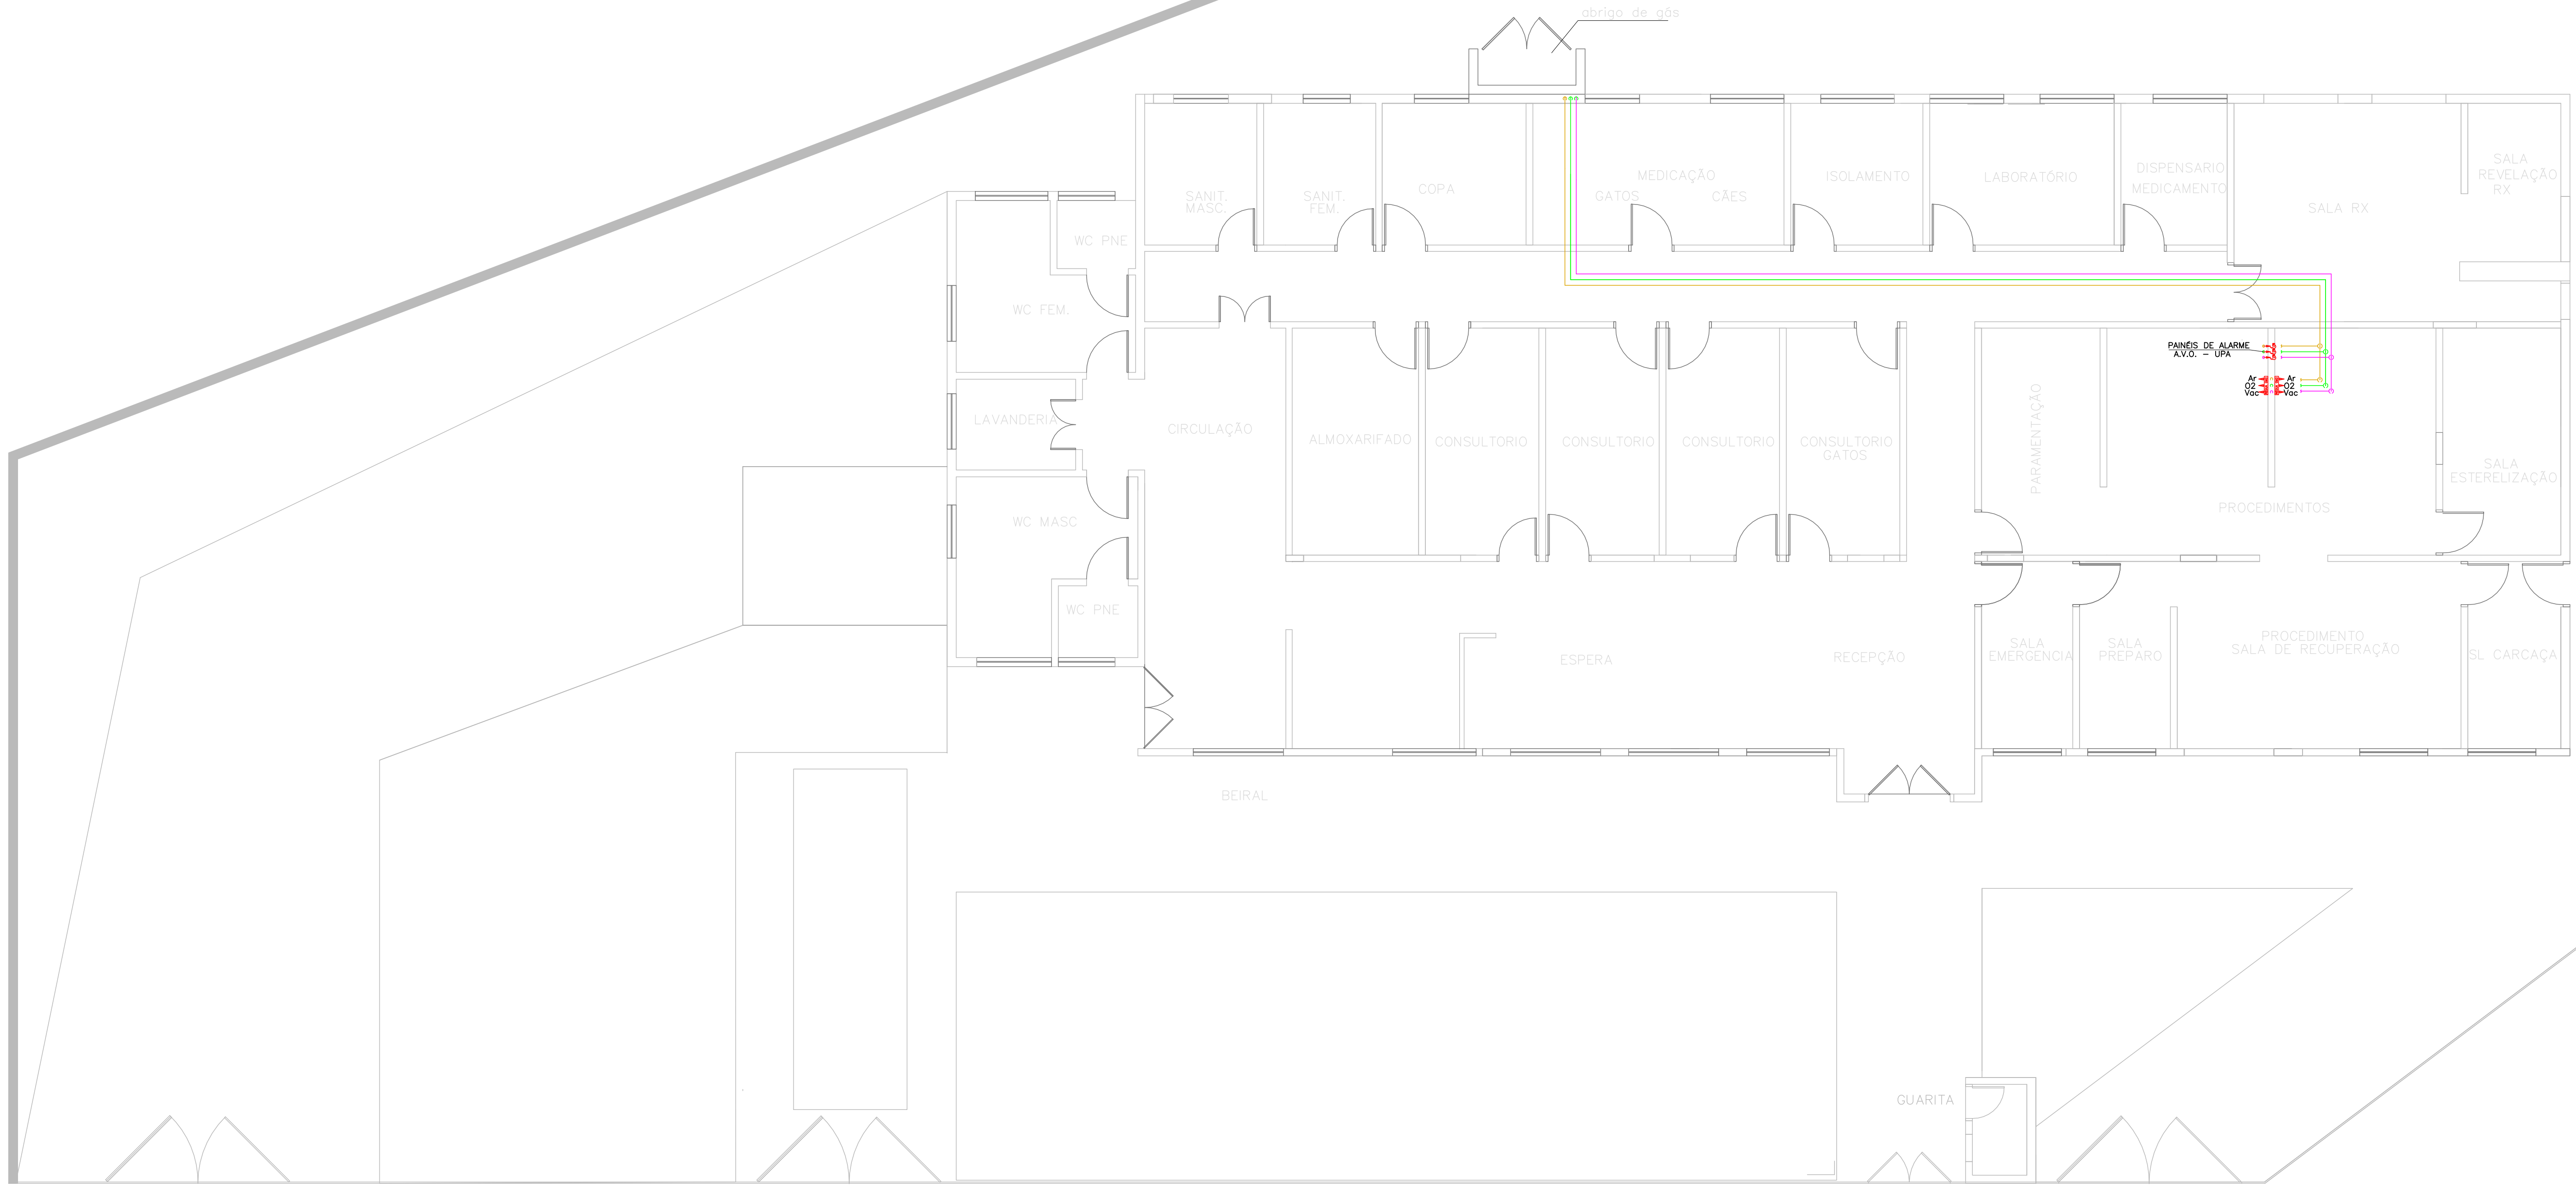

LEGENDA DA TUBULAÇÃO	
<span style="color: orange;">—</span>	Tubulação de Ar Comprimido Medicinal (Toda em cobre B-75 Classe "A")
<span style="color: magenta;">—</span>	Tubulação de Vácuo Clínico (Toda em cobre B-75 Classe "A")
<span style="color: green;">—</span>	Tubulação de Oxigênio Medicinal (Toda em cobre B-75 Classe "A")
<span style="color: red;">—</span> <span style="color: red;">—</span> <span style="color: red;">—</span>	Ponto de Ar Comprimido Medicinal
<span style="color: red;">—</span> <span style="color: red;">—</span> <span style="color: red;">—</span>	Ponto de Vácuo Clínico
<span style="color: red;">—</span> <span style="color: red;">—</span> <span style="color: red;">—</span>	Ponto de Oxigênio Medicinal
<span style="color: red;">—</span> <span style="color: red;">—</span> <span style="color: red;">—</span>	Painel de Alarme de Ar Comprimido Medicinal
<span style="color: red;">—</span> <span style="color: red;">—</span> <span style="color: red;">—</span>	Painel de Alarme de Vácuo Clínico
<span style="color: red;">—</span> <span style="color: red;">—</span> <span style="color: red;">—</span>	Painel de Alarme de Oxigênio Medicinal

ISOMÉTRICO - TÉRREO

ESCALA 1:50

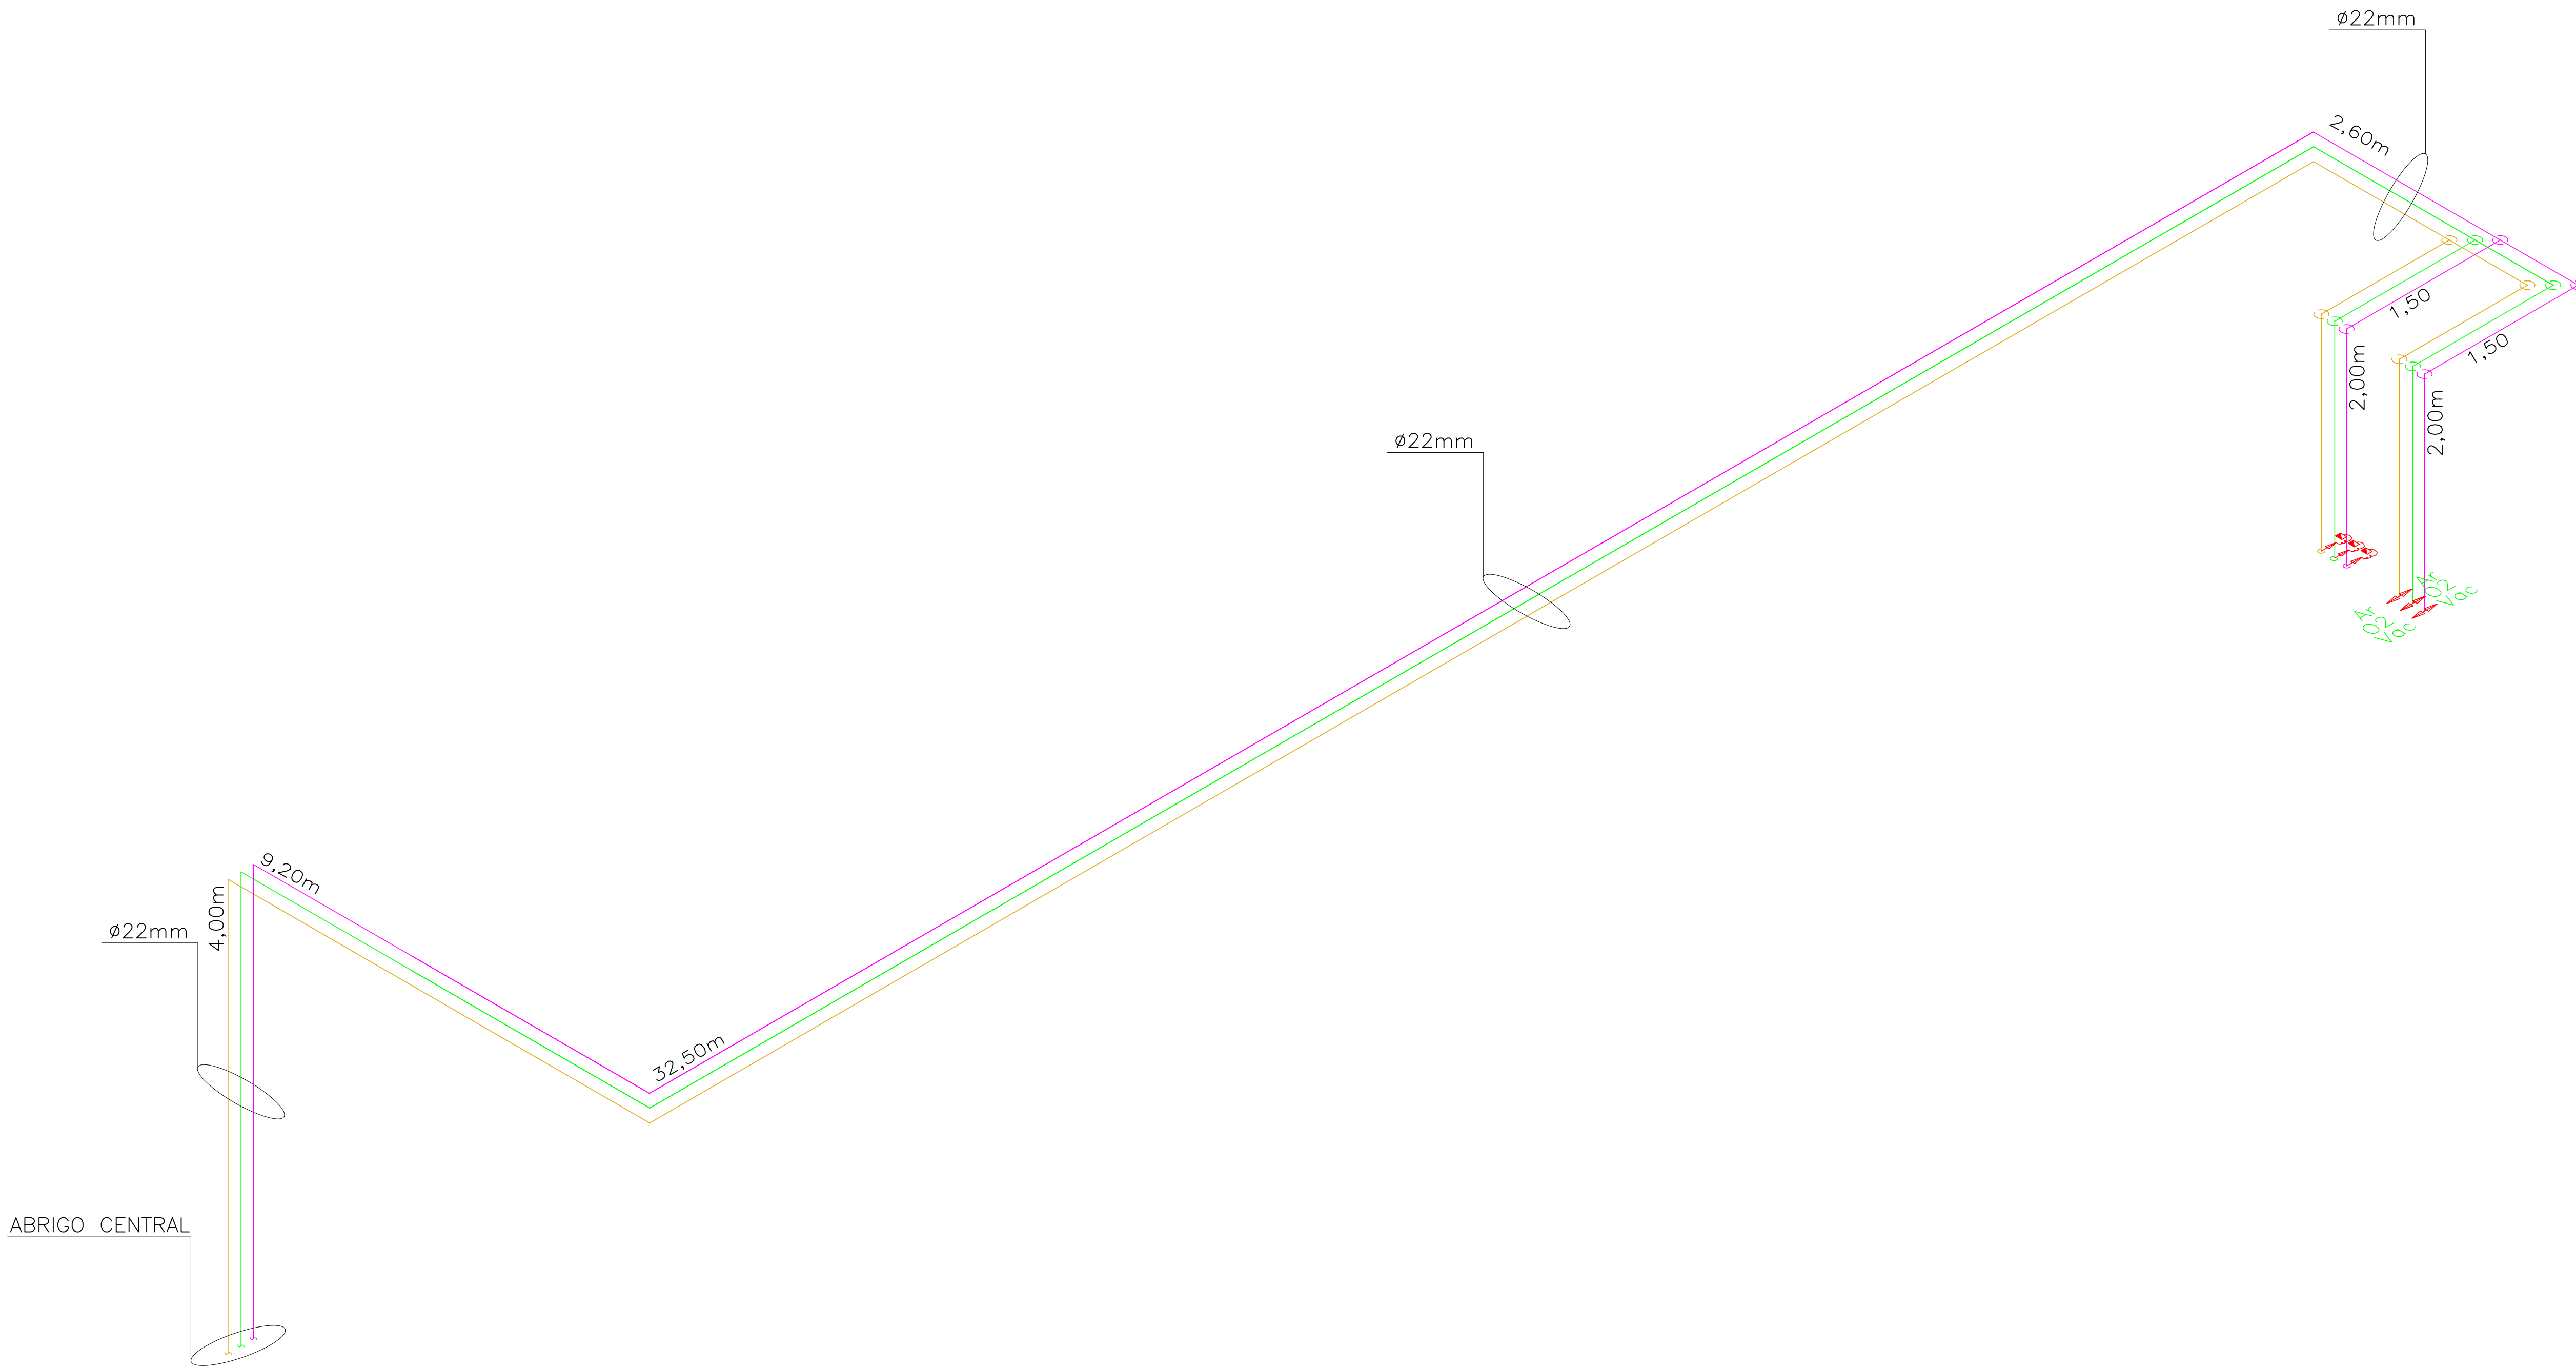

PREFEITURA DO MUNICÍPIO DE ITAPEVI  
SECRETARIA DE INFRAESTRUTURA  
E SERVIÇOS URBANOS




TÍTULO: UNIDADE DE SAÚDE ANIMAL  
PROJETO: INSTALAÇÃO DE GASES MEDICINAIS  
OBRA: RUA GAUDÊNCIO BARBOSA, 486 - JARDIM JULIETA

Marcos de Oliveira Anjos  
Secretário de Infraestrutura e  
Serviços Urbanos

Responsável técnico  
Engº Antonio Carlos do Amaral Cardoso  
CREA nº 0682274502-SP

ASSUNTO:	INSTALAÇÕES DE GASES MEDICINAIS		
PROJETO:	ESCALA:	INDICADA	
REVISÃO:	DATA:	09/2024	ESTADO:
DESENHISTA:	IMPRESSÃO EM:	REVISÃO:	

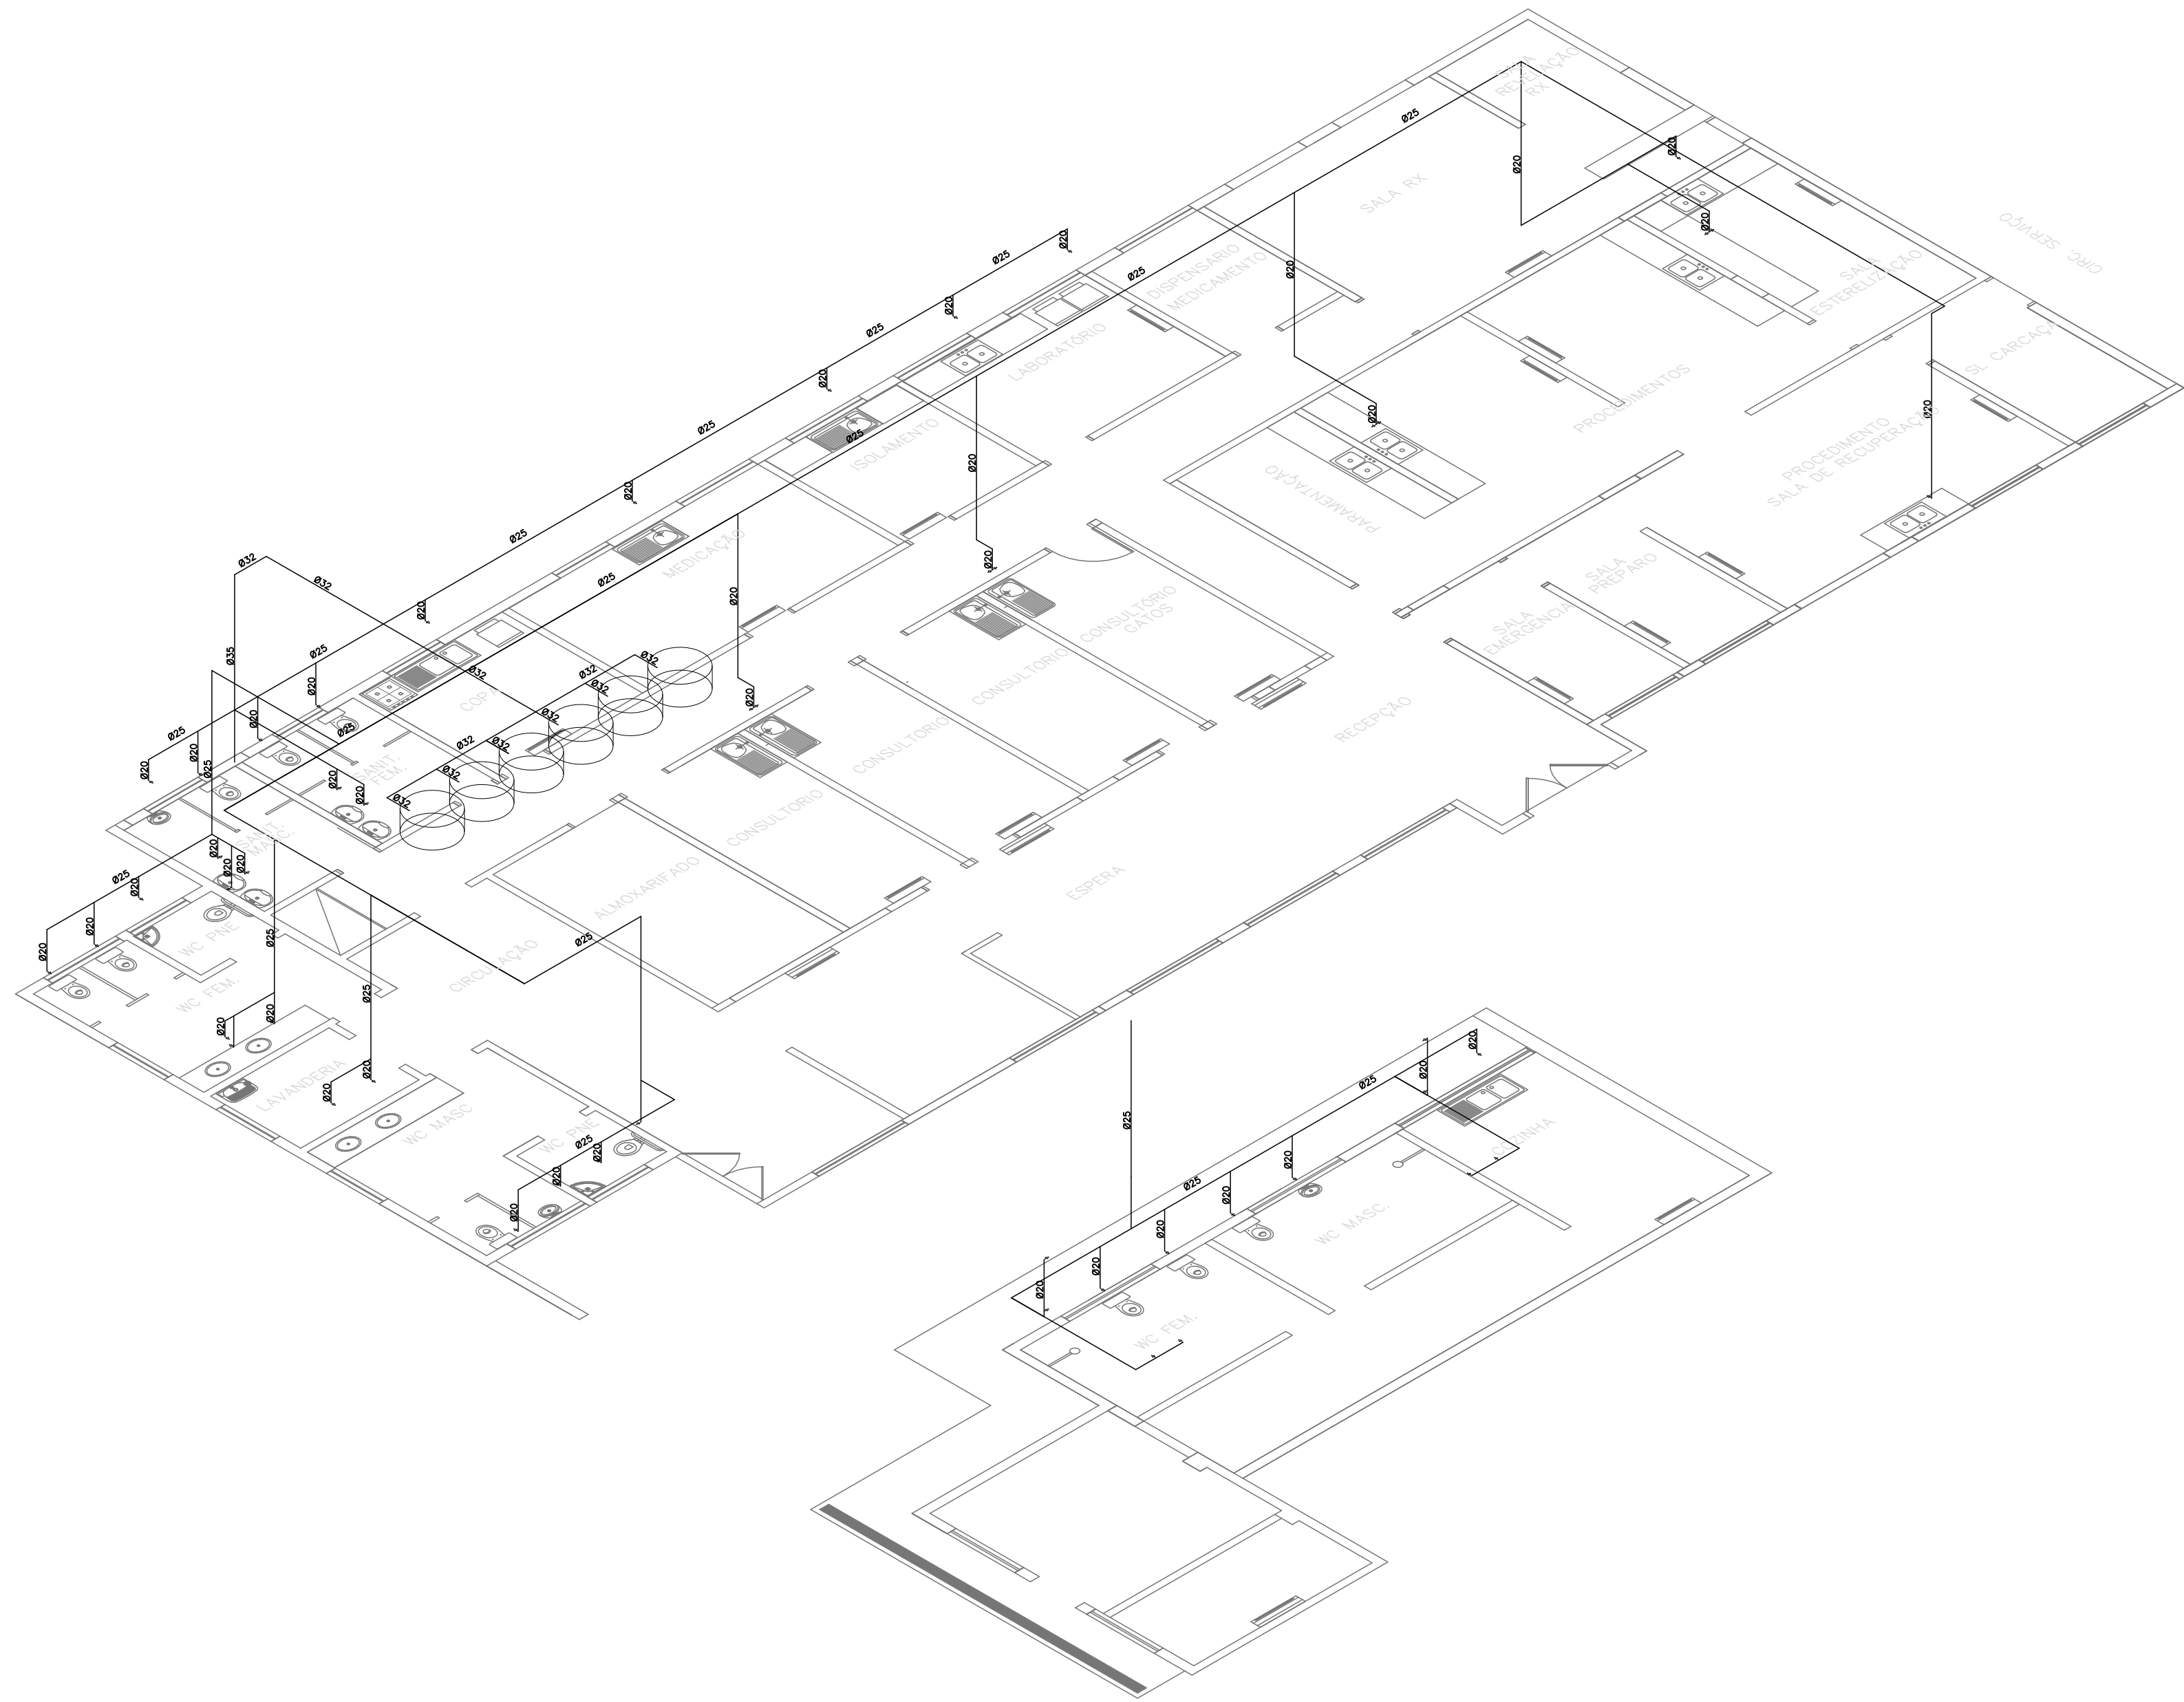

LEGENDA HIDRÁULICA

CURVA 45° - C

CURVA 90° - C

JOELHO 45° - J

JOELHO 90° - J

TE 90° - T

JUNÇÃO 45° - Y

RALO SIFONADO REDONDO - RS

CAIXA SIFONADA SIMPLES - CS

TUBO QUE SOBE

TUBO QUE DESCE

ESGOTO PISO

ESGOTO PAREDE

PONTO DRENO AC


TUBULAÇÃO AF

PONTO AF

CAIXA D'ÁGUA

ISOMÉTRICOS ÁGUA FRIA - SUBSOLO E TÉRREO

ESCALA 1:100

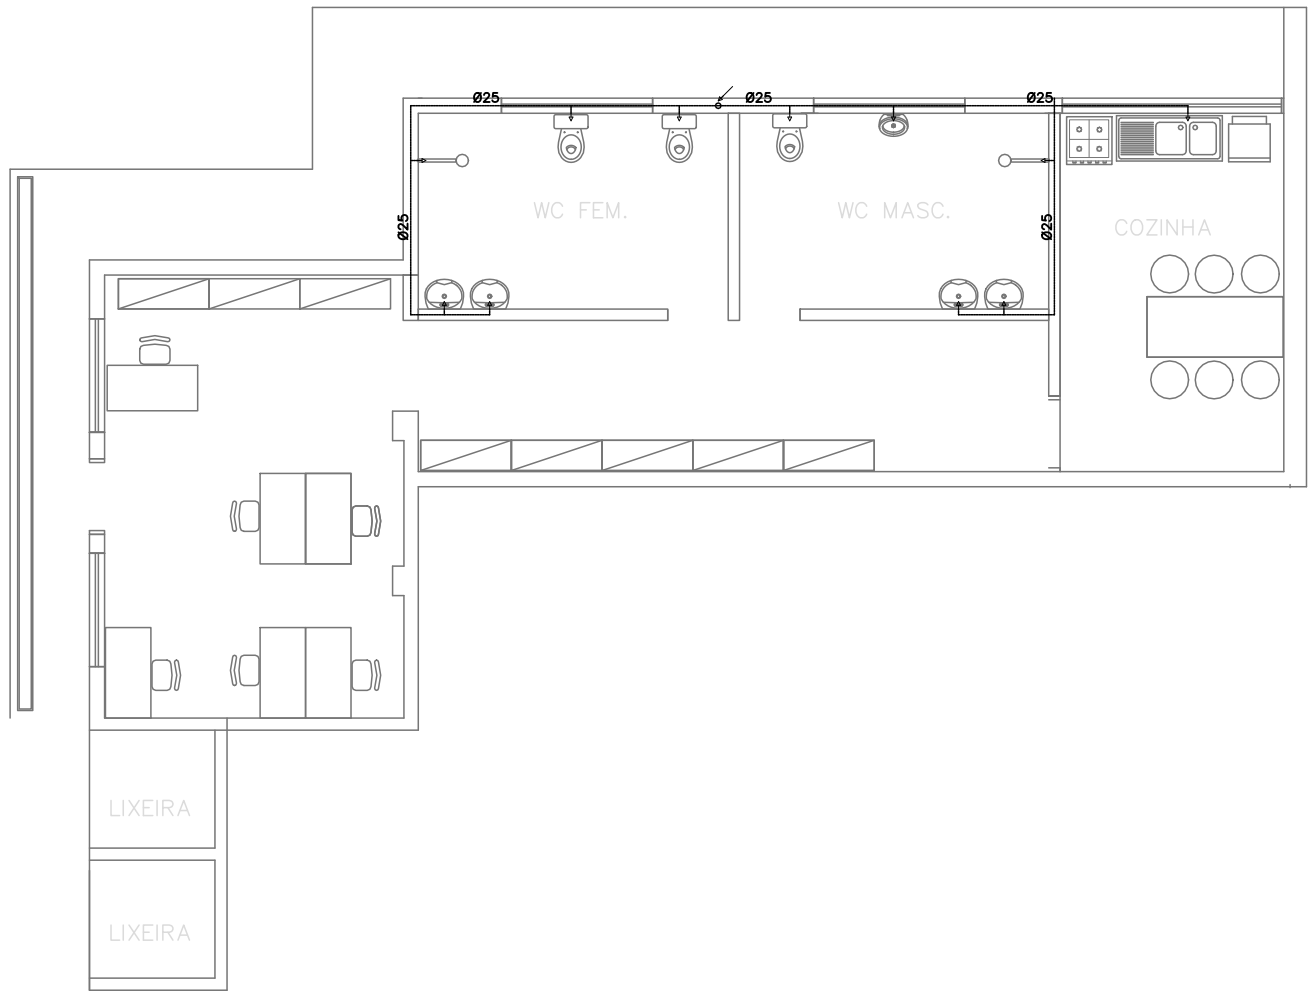

PLANTA ÁGUA FRIA - SUBSOLO E TÉRREO

ESCALA 1:100

PREFEITURA DO MUNICÍPIO DE ITAPEVI

SECRETARIA DE INFRAESTRUTURA E SERVIÇOS URBANOS



TÍTULO: UNIDADE DE SAÚDE ANIMAL

PROJETO: HIDRÁULICA - ÁGUA FRIA

OBRA: RUA GAUDÊNCIO BARBOSA, 486 - JARDIM JULIETA

Marcos de Oliveira Anjos

Secretário de Infraestrutura e Serviços Urbanos


Responsável técnico

Engº Antonio Carlos do Amaral Cardoso

CREA nº 0682274502-SP

ASSUNTO:	INSTALAÇÕES HIDRÁULICAS		
PROJETO:	ESCALA:	TIPO DE PROJETO:	
	INDICADA		
DESENVOLVIMENTO:	DATA:	ESQA:	
	09/2024		
DESENHEIRO:	APPROVEDO EM:	REVISÃO:	




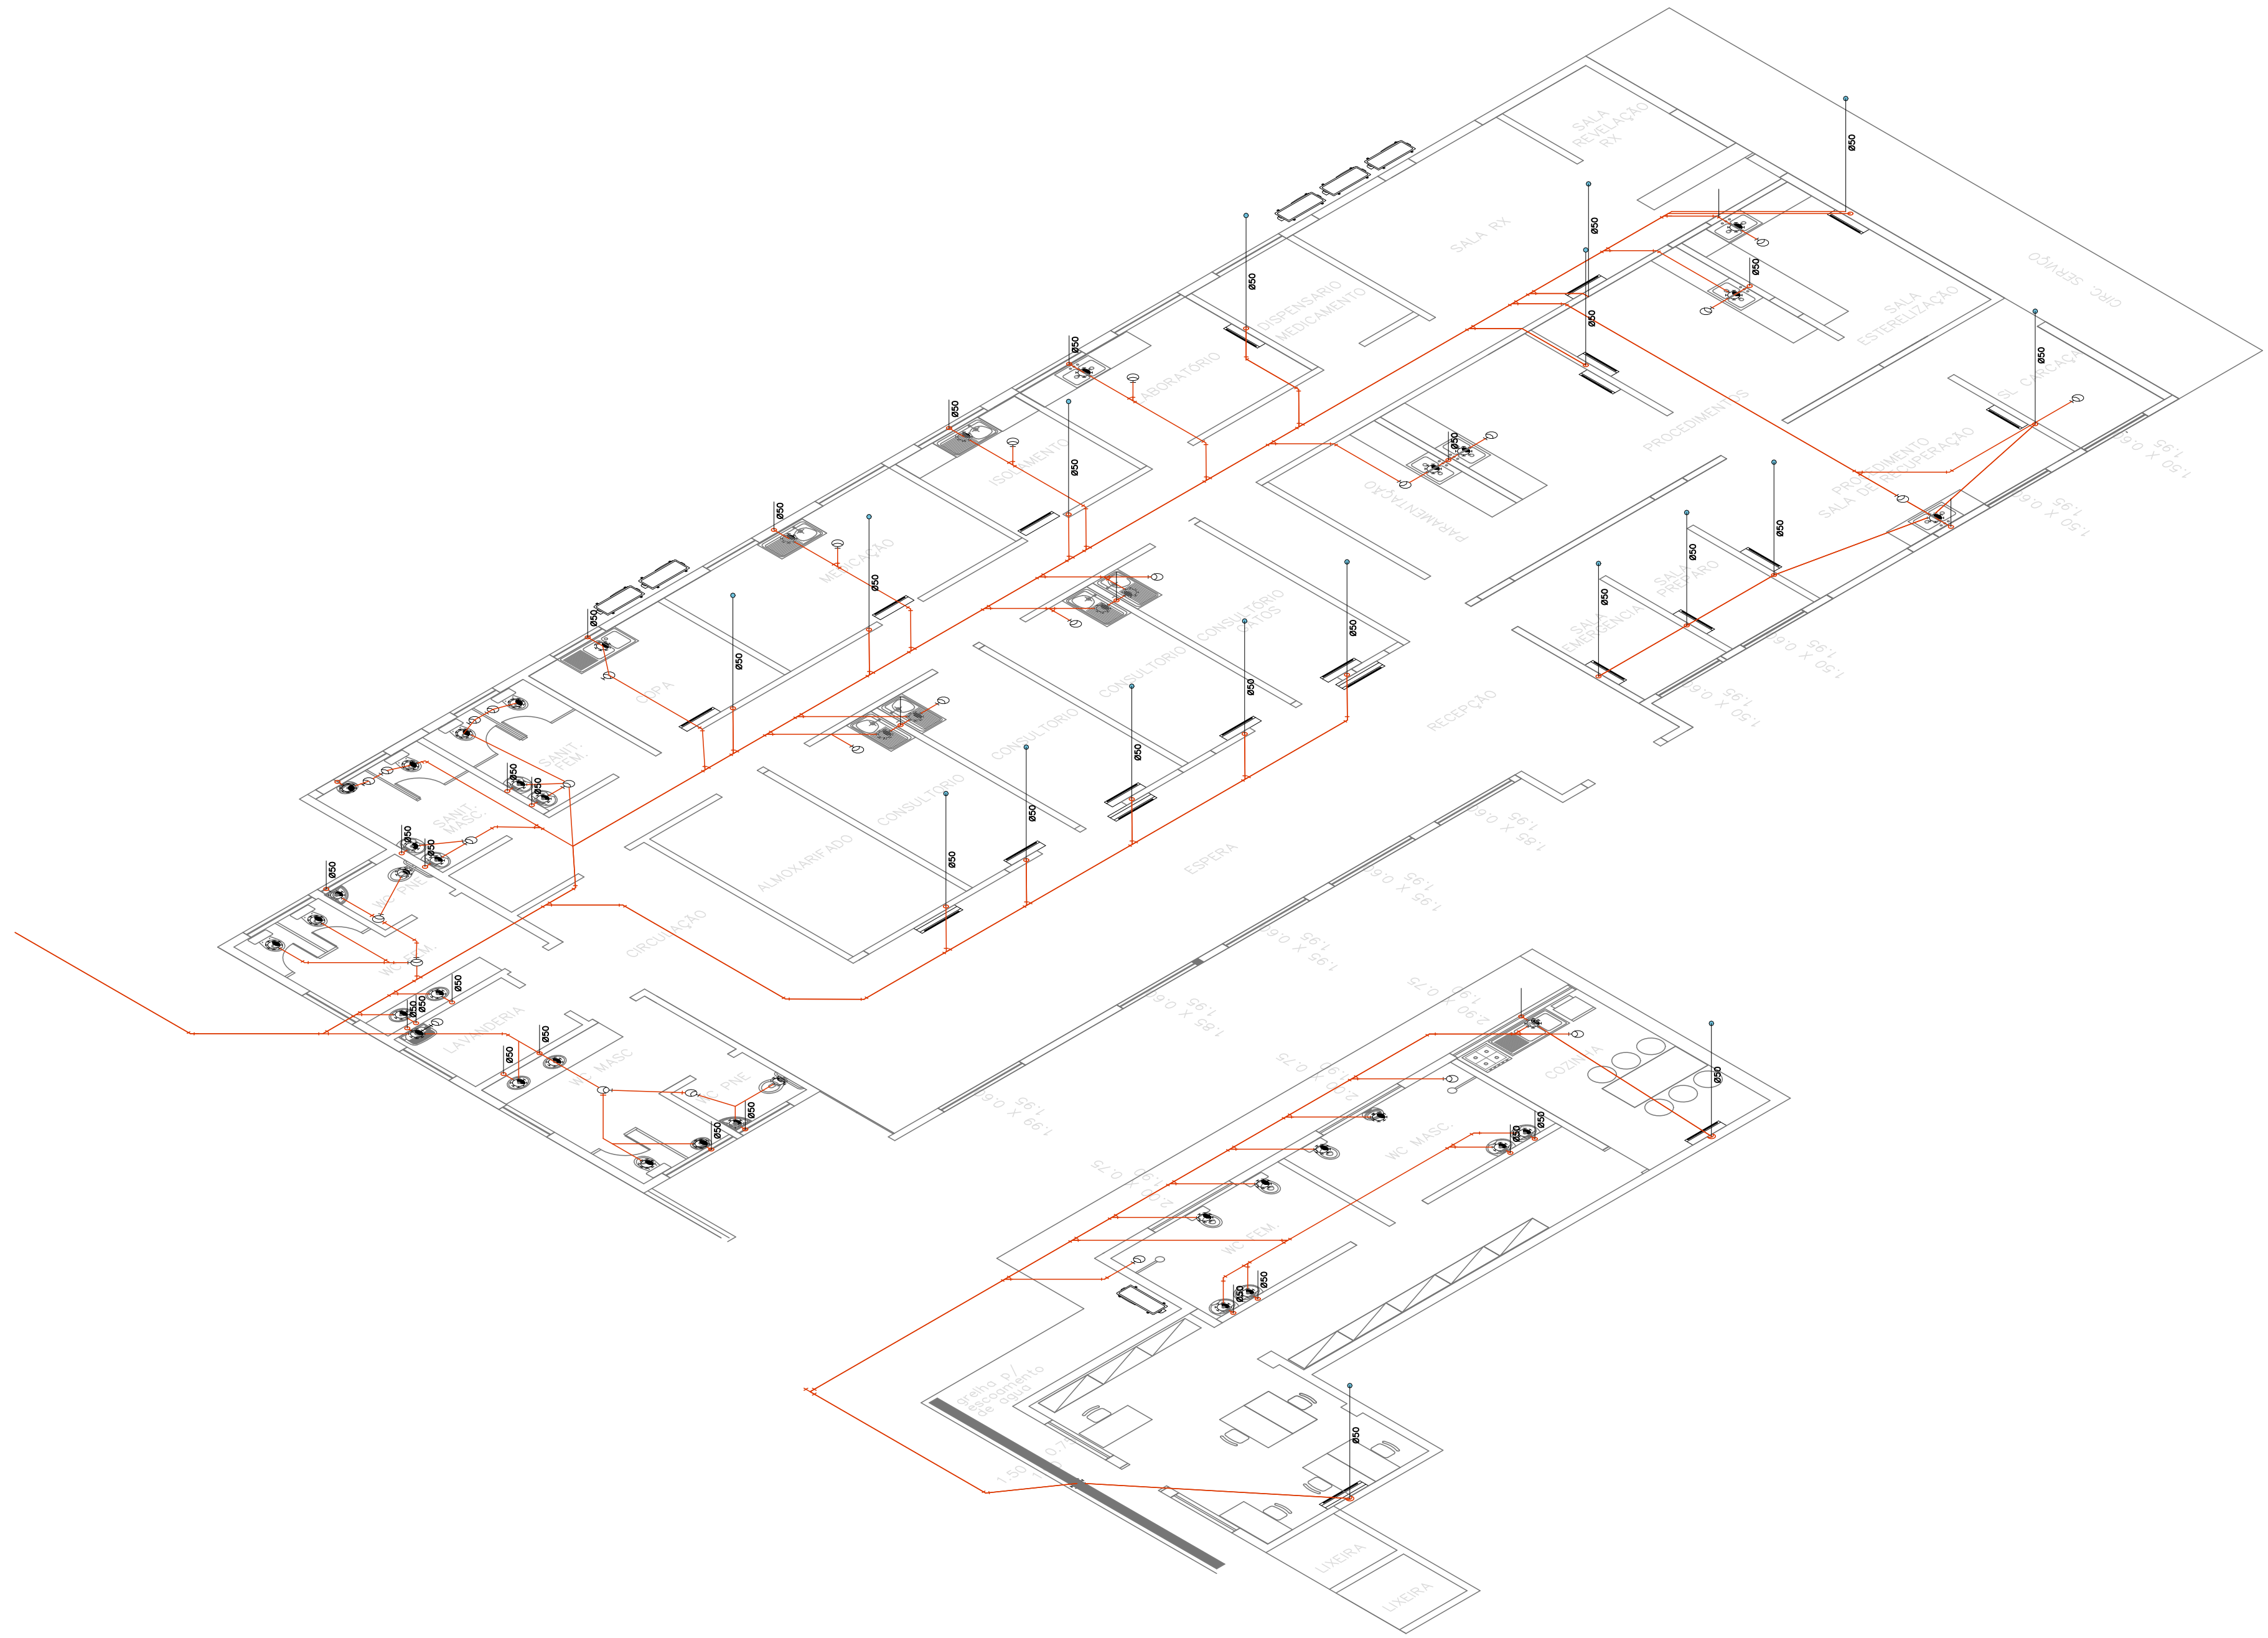

LEGENDA HIDRÁULICA

- CURVA 45° - C
- CURVA 90° - C
- JOELHO 45° - J
- JOELHO 90° - J
- TE 90° - T
- JUNÇÃO 45° - Y
- RAIO SIFONADO REDONDO - RS
- CAIXA SIFONADA SIMPLES - CS
- TUBO QUE SOBE
- TUBO QUE DESCE
- ESGOTO PISO
- ESGOTO PAREDE
- PONTO DRENO AC
- TUBULAÇÃO AF
- PONTO AF
- CAIXA D'ÁGUA

ISOMÉTRICOS ESGOTO - SUBSOLO E TÉRREO  
ESCALA 1:100

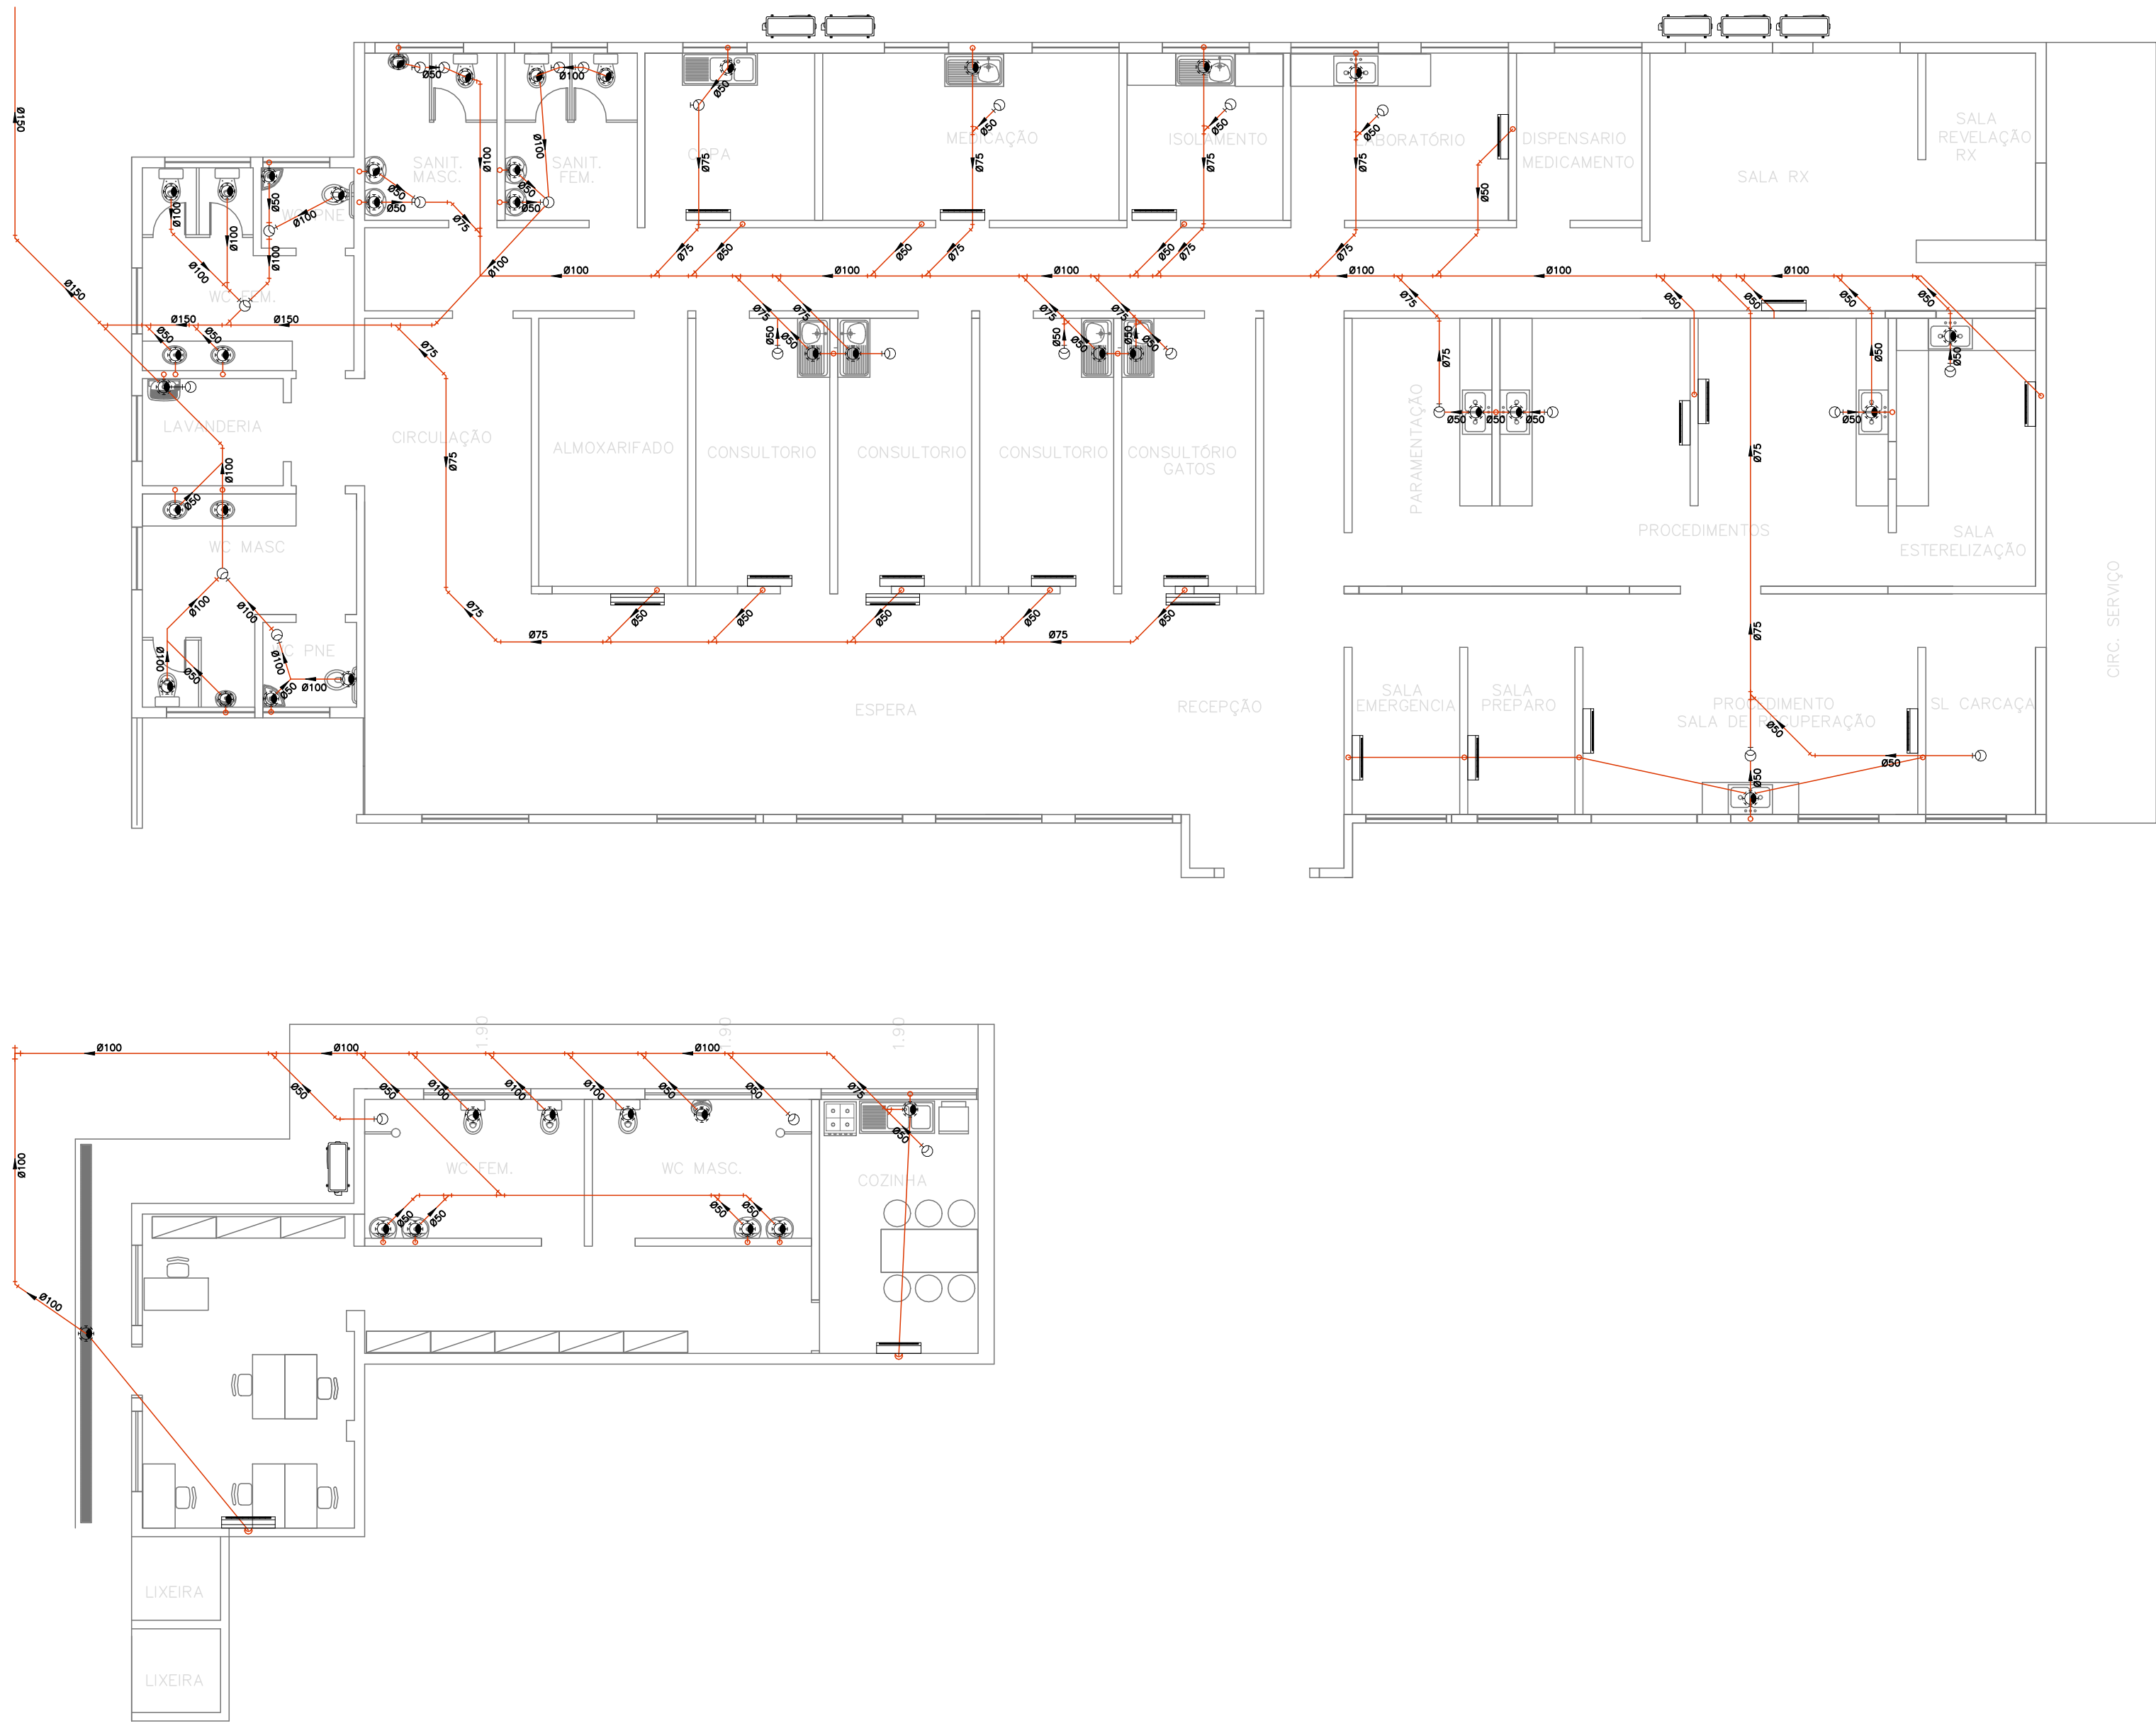

PLANTA ESGOTO - SUBSOLO E TÉRREO  
ESCALA 1:100

PREFEITURA DO MUNICÍPIO DE ITAPEVI  
SECRETARIA DE INFRAESTRUTURA  
E SERVIÇOS URBANOS



TÍTULO: UNIDADE DE SAÚDE ANIMAL  
PROJETO: HIDRÁULICA - ESGOTO  
OBRA: RUA GAUDÊNCIO BARBOSA, 486 - JARDIM JULIETA

Marcos de Oliveira Araújo  
Secretário de Infraestrutura e  
Serviços Urbanos

Responsável técnico  
Engº Antonio Carlos do Amaral Cardoso  
CREA nº 0682274502-SP

ASSUNTO: INSTALAÇÕES HIDRÁULICAS	ESCALA: INDICADA	TIPO DE PROJETO:
PROJETO:	DATA: 09/2024	ESQA:
DESENHEIRO:	IMPRESSO EM:	REVISÃO: