




PREFEITURA DO MUNICÍPIO DE ITAPEVI

SECRETARIA DE INFRAESTRUTURA  
E SERVIÇOS URBANOS



TÍTULO: UNIDADE DE SAÚDE ANIMAL  
PROJETO: PLANTA DE IMPLANTAÇÃO  
OBRA: RUA GAUDÊNCIO BARBOSA, 486 - JARDIM JULIETA

Assunto: ARQUITETURA

PROJETO	ESCALA: INDICADA	TIPO DE PROJETO
DESENHO	DATA: 09/2024	ESCALA:
DESENHISTA:	APPROVEDO EM:	REVISÃO:

Responsável técnico

Marcos de Oliveira Anjos  
Secretário de Infraestrutura e  
Serviços Urbanos

Maria Luíza Osakabe  
CAU nº: A100901-0


1/6





US ANIMAL  
PLANTA ARQUITETONICA  
PAVIMENTO TERREO  
ESC. 1/100

LEGENDA	
	EXISTENTE
	EXISTENTE (VERIFICAR SE É ESTRUTURAL)
	A CONSTRUIR

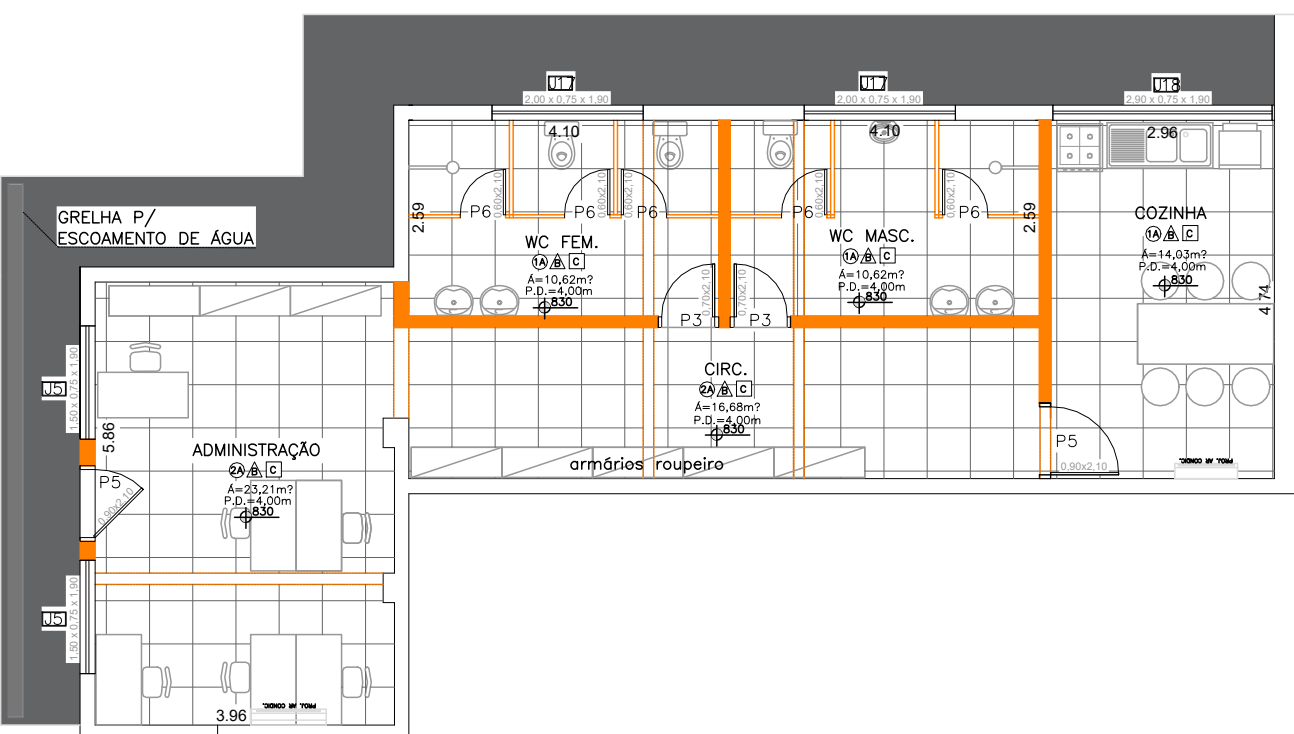

LEGENDA	
	EXISTENTE
	EXISTENTE (VERIFICAR SE É ESTRUTURAL)
	A CONSTRUIR

REVESTIMENTO DE PAREDE	
1A	REVESTIMENTO CERÂMICO – PAREDES INTERNAS – PLACAS TIPO ESMALTADA DE DIVERSOS 20X20
REVESTIMENTO DE PAREDE	
2A	REVESTIMENTO – TINTA LÁTEX ACRILICA PREMIUM
REVESTIMENTO DE PAREDE	
3A	PINTURA DE PAREDE – TINTA EPÓXI – REBOCO COM MASSA BASE EPÓXI
REVESTIMENTO DE PAREDE	
4A	REVESTIMENTO – ARGAMASSA BARITADA BLINDAGEM RADIOLÓGICA – SALA DE RAIO X
REVESTIMENTO – PISO	
B	REVESTIMENTO CERÂMICO – PLACAS DE PORCELANATO 40X60X0,6CM
REVESTIMENTO – FORRO	
C	FORRO EM DRYWALL, INCLUSIVE ESTRUTURA BIRECIONAL DE FIXAÇÃO – PINTURA EM TINTA LÁTEX ACRILICA PREMIUM

QUADRO DE ESQUADRIAS	
portas	
P1	PORTÃO DE ABRIR DUAS FOLHAS 4.00X3.00
P2	PORTÃO DE ABRIR DUAS FOLHAS 1.80X3.00
P3	PORTA DE ABRIR 0.70X2.10
P4	PORTA DE ABRIR DUAS FOLHAS 1.80X2.10
P5	PORTA DE ABRIR 0.90X2.10
P6	PORTA DE ABRIR
P7	PORTA DE ABRIR DUAS FOLHAS 2.00X2.10
P8	PORTA DE ABRIR DUAS FOLHAS 1.13X2.10
P9	PORTA DE ABRIR 0.80X2.10
P10	PORTA DE ABRIR DUAS FOLHAS 1.20X2.10
JANELAS	
J1	VIDRO PARA GUARITA
J2	JANELA BASCULANTE 1.99X0.60/ 1.95m
J3	JANELA BASCULANTE 1.85X0.60/ 1.95m
J4	JANELA BASCULANTE 1.95X0.60/ 1.95m
J5	JANELA BASCULANTE 1.50X0.60/ 1.95m
J6	JANELA BASCULANTE 1.65X0.60/ 1.95m
J7	JANELA BASCULANTE 1.25X0.60/ 1.95m
J8	JANELA BASCULANTE 1.17X0.60/ 1.95m
J9	JANELA BASCULANTE 1.22X0.60/ 1.95m
J10	JANELA BASCULANTE 1.23X0.60/ 1.95m
J11	JANELA BASCULANTE 1.60X0.60/ 1.95m
J12	JANELA BASCULANTE 1.21X0.60/ 1.95m
J13	JANELA BASCULANTE 1.04X0.60/ 1.95m
J14	JANELA BASCULANTE 1.20X0.60/ 1.95m
J15	JANELA BASCULANTE 1.62X0.60/ 1.95m
J16	JANELA BASCULANTE 1.63X0.60/ 1.95m
J17	JANELA BASCULANTE 2.00X0.60/ 1.95m
J18	JANELA BASCULANTE 2.90X0.60/ 1.95m

PREFEITURA DO MUNICÍPIO DE ITAPEVI  
SECRETARIA DE INFRAESTRUTURA  
E SERVIÇOS URBANOS



TÍTULO: UNIDADE DE SAÚDE ANIMAL  
PROJETO: PLANTA ARQUITETONICA  
OBRA: RUA GAUDÊNCIO BARBOSA, 486 - JARDIM JULIETA

Marcos de Oliveira Anjos  
Secretário de Infraestrutura e  
Serviços Urbanos

Responsável técnico  
Maria Luiza Osakabe  
CAU nº: A100901-0

ASSUNTO:	ARQUITETURA		
PROJETO:	INDICADA	TIPO DE PROJETO:	
DESENVOLVIMENTO:	DATA: 09/2024	ESCALA:	
DESENVOLVIMENTO:	APPROVEDO EM:	REVISÃO:	






- 01
- REVESTIMENTO CERÂMICO – PLACAS DE PORCELANATO 0,60X0,60M

02

03

US ANIMALPLANTA DE PAGINAÇÃO DE PISO  
PAVIMENTO TERREO  
ESC: 1/100

- LEGENDA
- EXISTENTE
- EXISTENTE  
(VERIFICAR SE É ESTRUTURAL)
- A CONSTRUIR

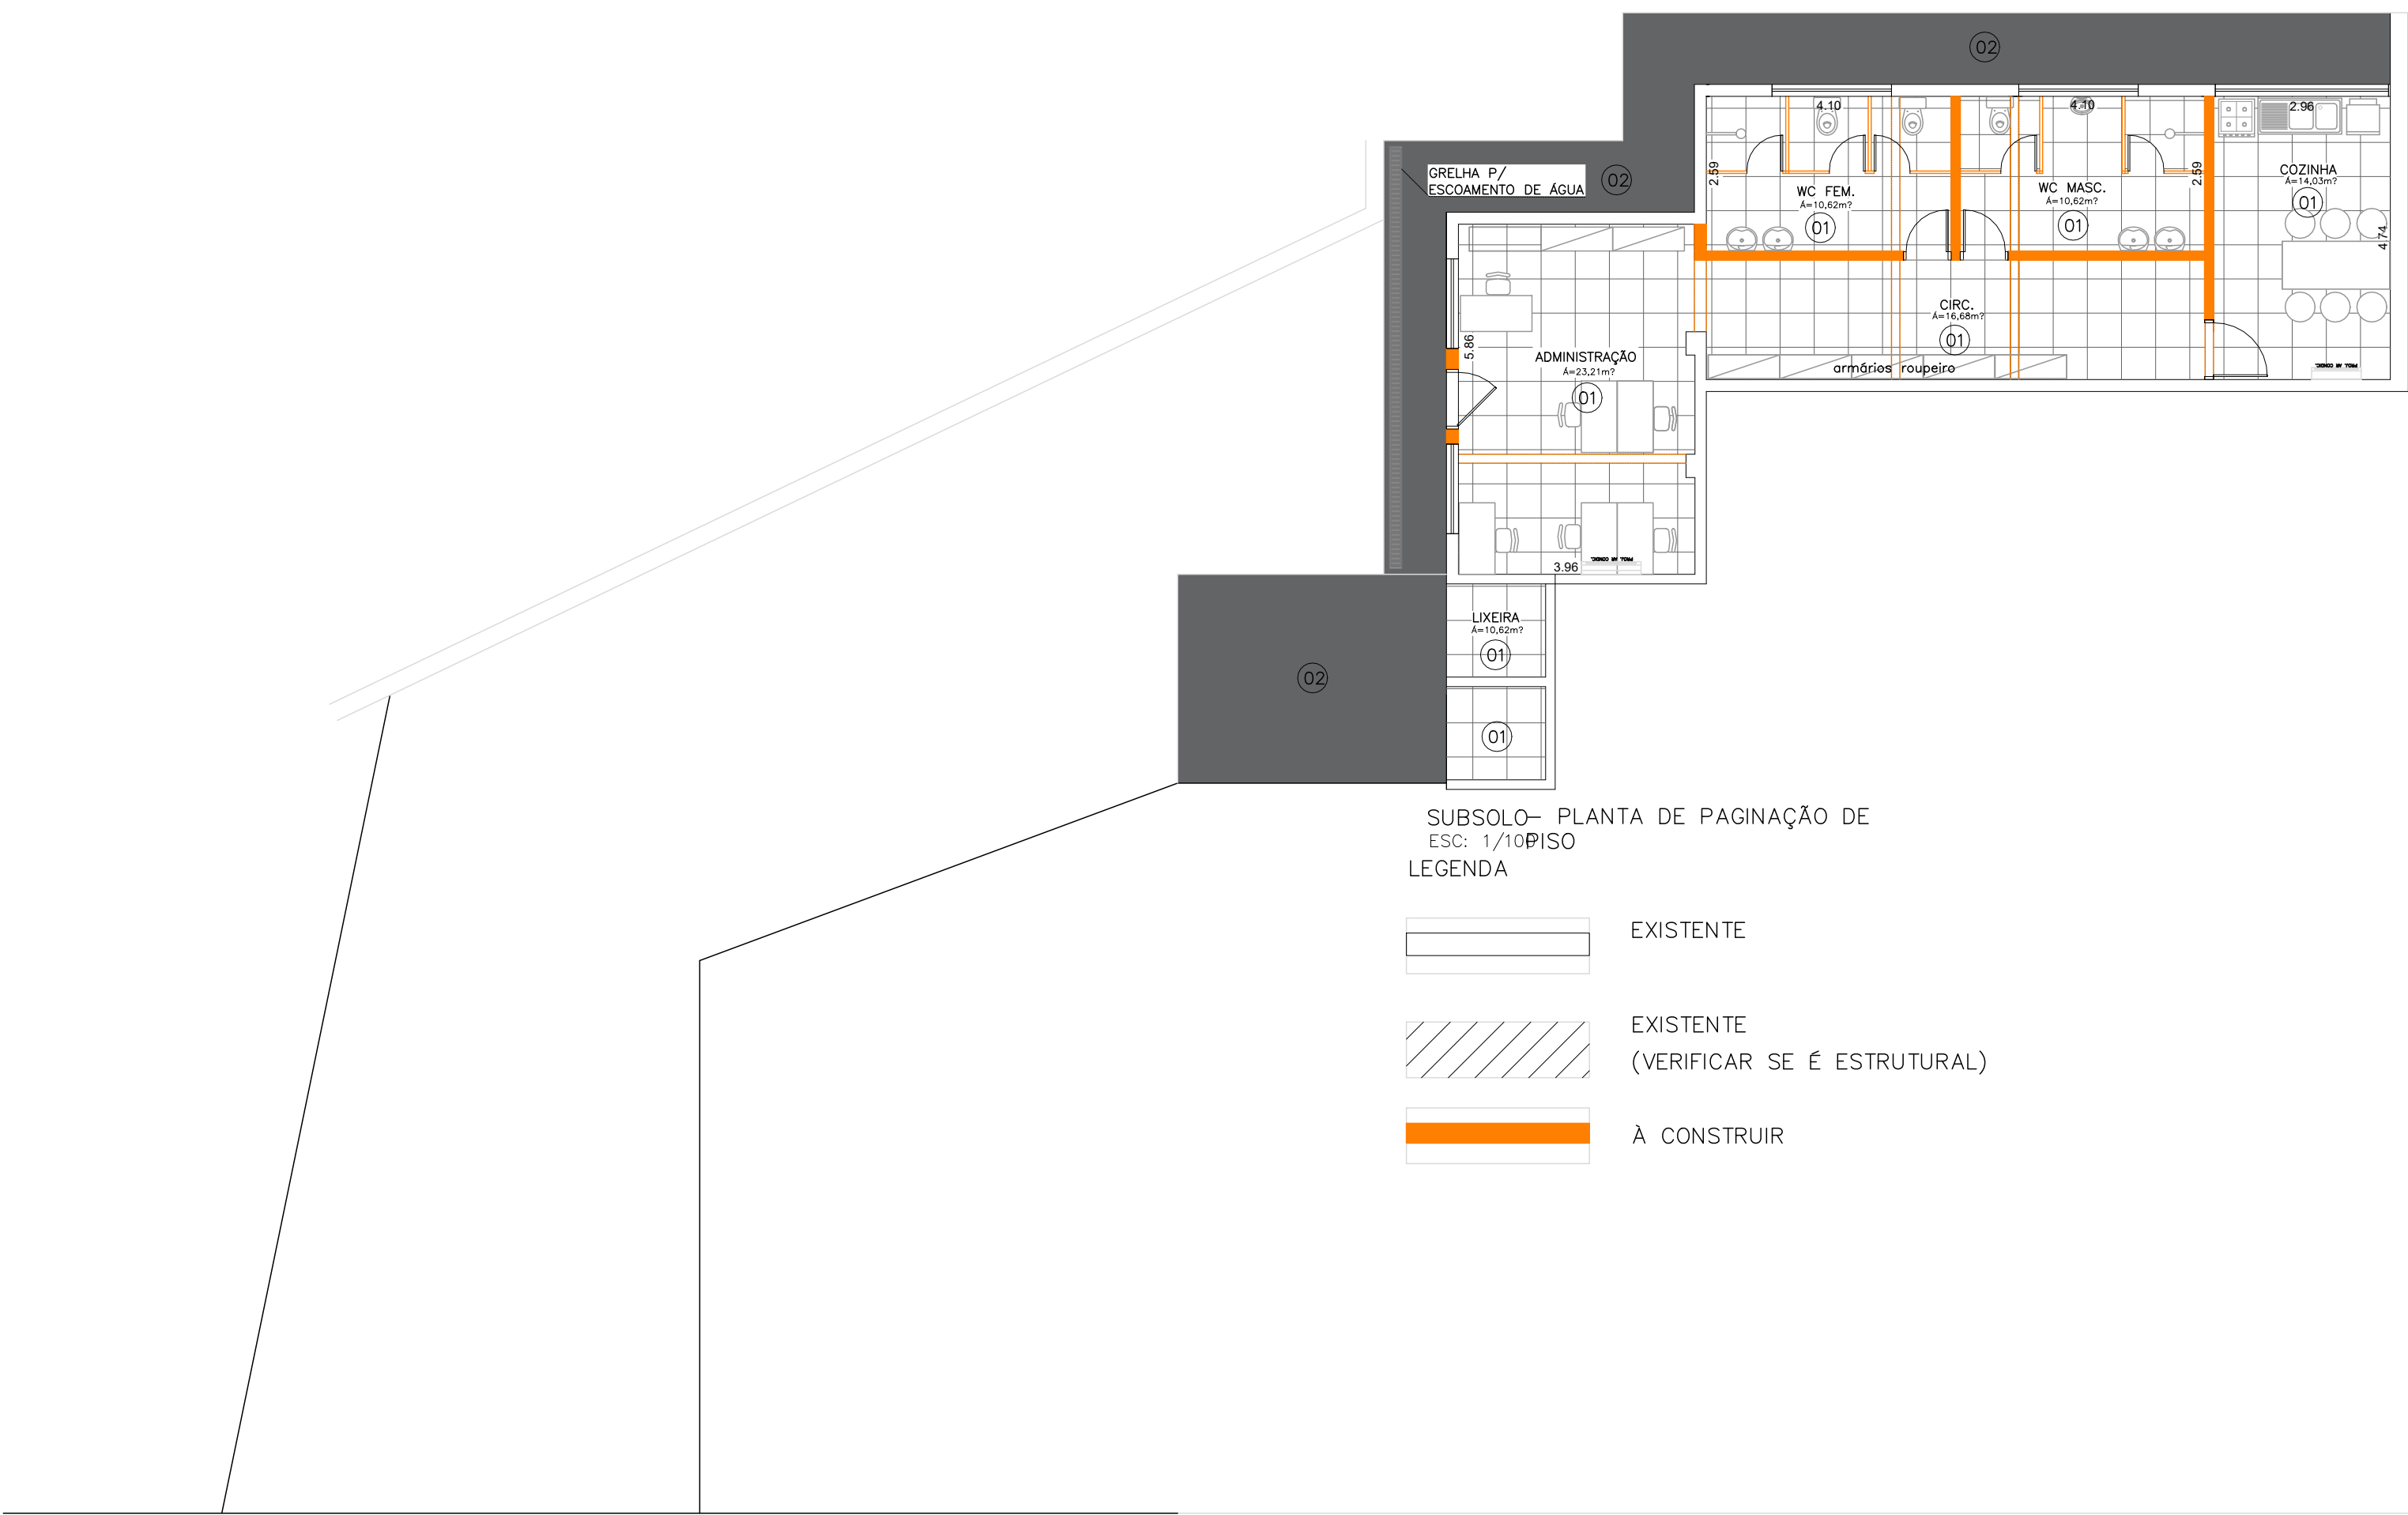

SUBSOLO- PLANTA DE PAGINAÇÃO DE  
ESC: 1/100PISO  
LEGENDA

- LEGENDA
- EXISTENTE
- EXISTENTE  
(VERIFICAR SE É ESTRUTURAL)
- A CONSTRUIR

PREFEITURA DO MUNICÍPIO DE ITAPEVI  
SECRETARIA DE INFRAESTRUTURA  
E SERVIÇOS URBANOS



TÍTULO: UNIDADE DE SAÚDE ANIMAL  
PROJETO: PLANTA DE PAGINAÇÃO DE PISO  
OBRA: RUA GAUDÊNCIO BARBOSA, 486 - JARDIM JULIETA

Marcos de Oliveira Anjos  
Secretário de Infraestrutura e  
Serviços Urbanos


Responsável técnico  
Maria Luiza Osakabe  
CAU nº: A100901-0

ASSUNTO: ARQUITETURA		
PROJETO	ESCALA: INDICADA	TIPO DE PROJETO
DESENVOLVIMENTO	DATA: 09/2024	ESPECIFICAÇÃO
DESENVOLVIMENTO	APPROVED BY:	REVISÃO:



US ANIMAL - PLANTA DE COBERTURA TERREO  
ESQ. 1/100

- LEGENDA
- EXISTENTE
  - EXISTENTE (VERIFICAR SE É ESTRUTURAL)
  - A CONSTRUIR

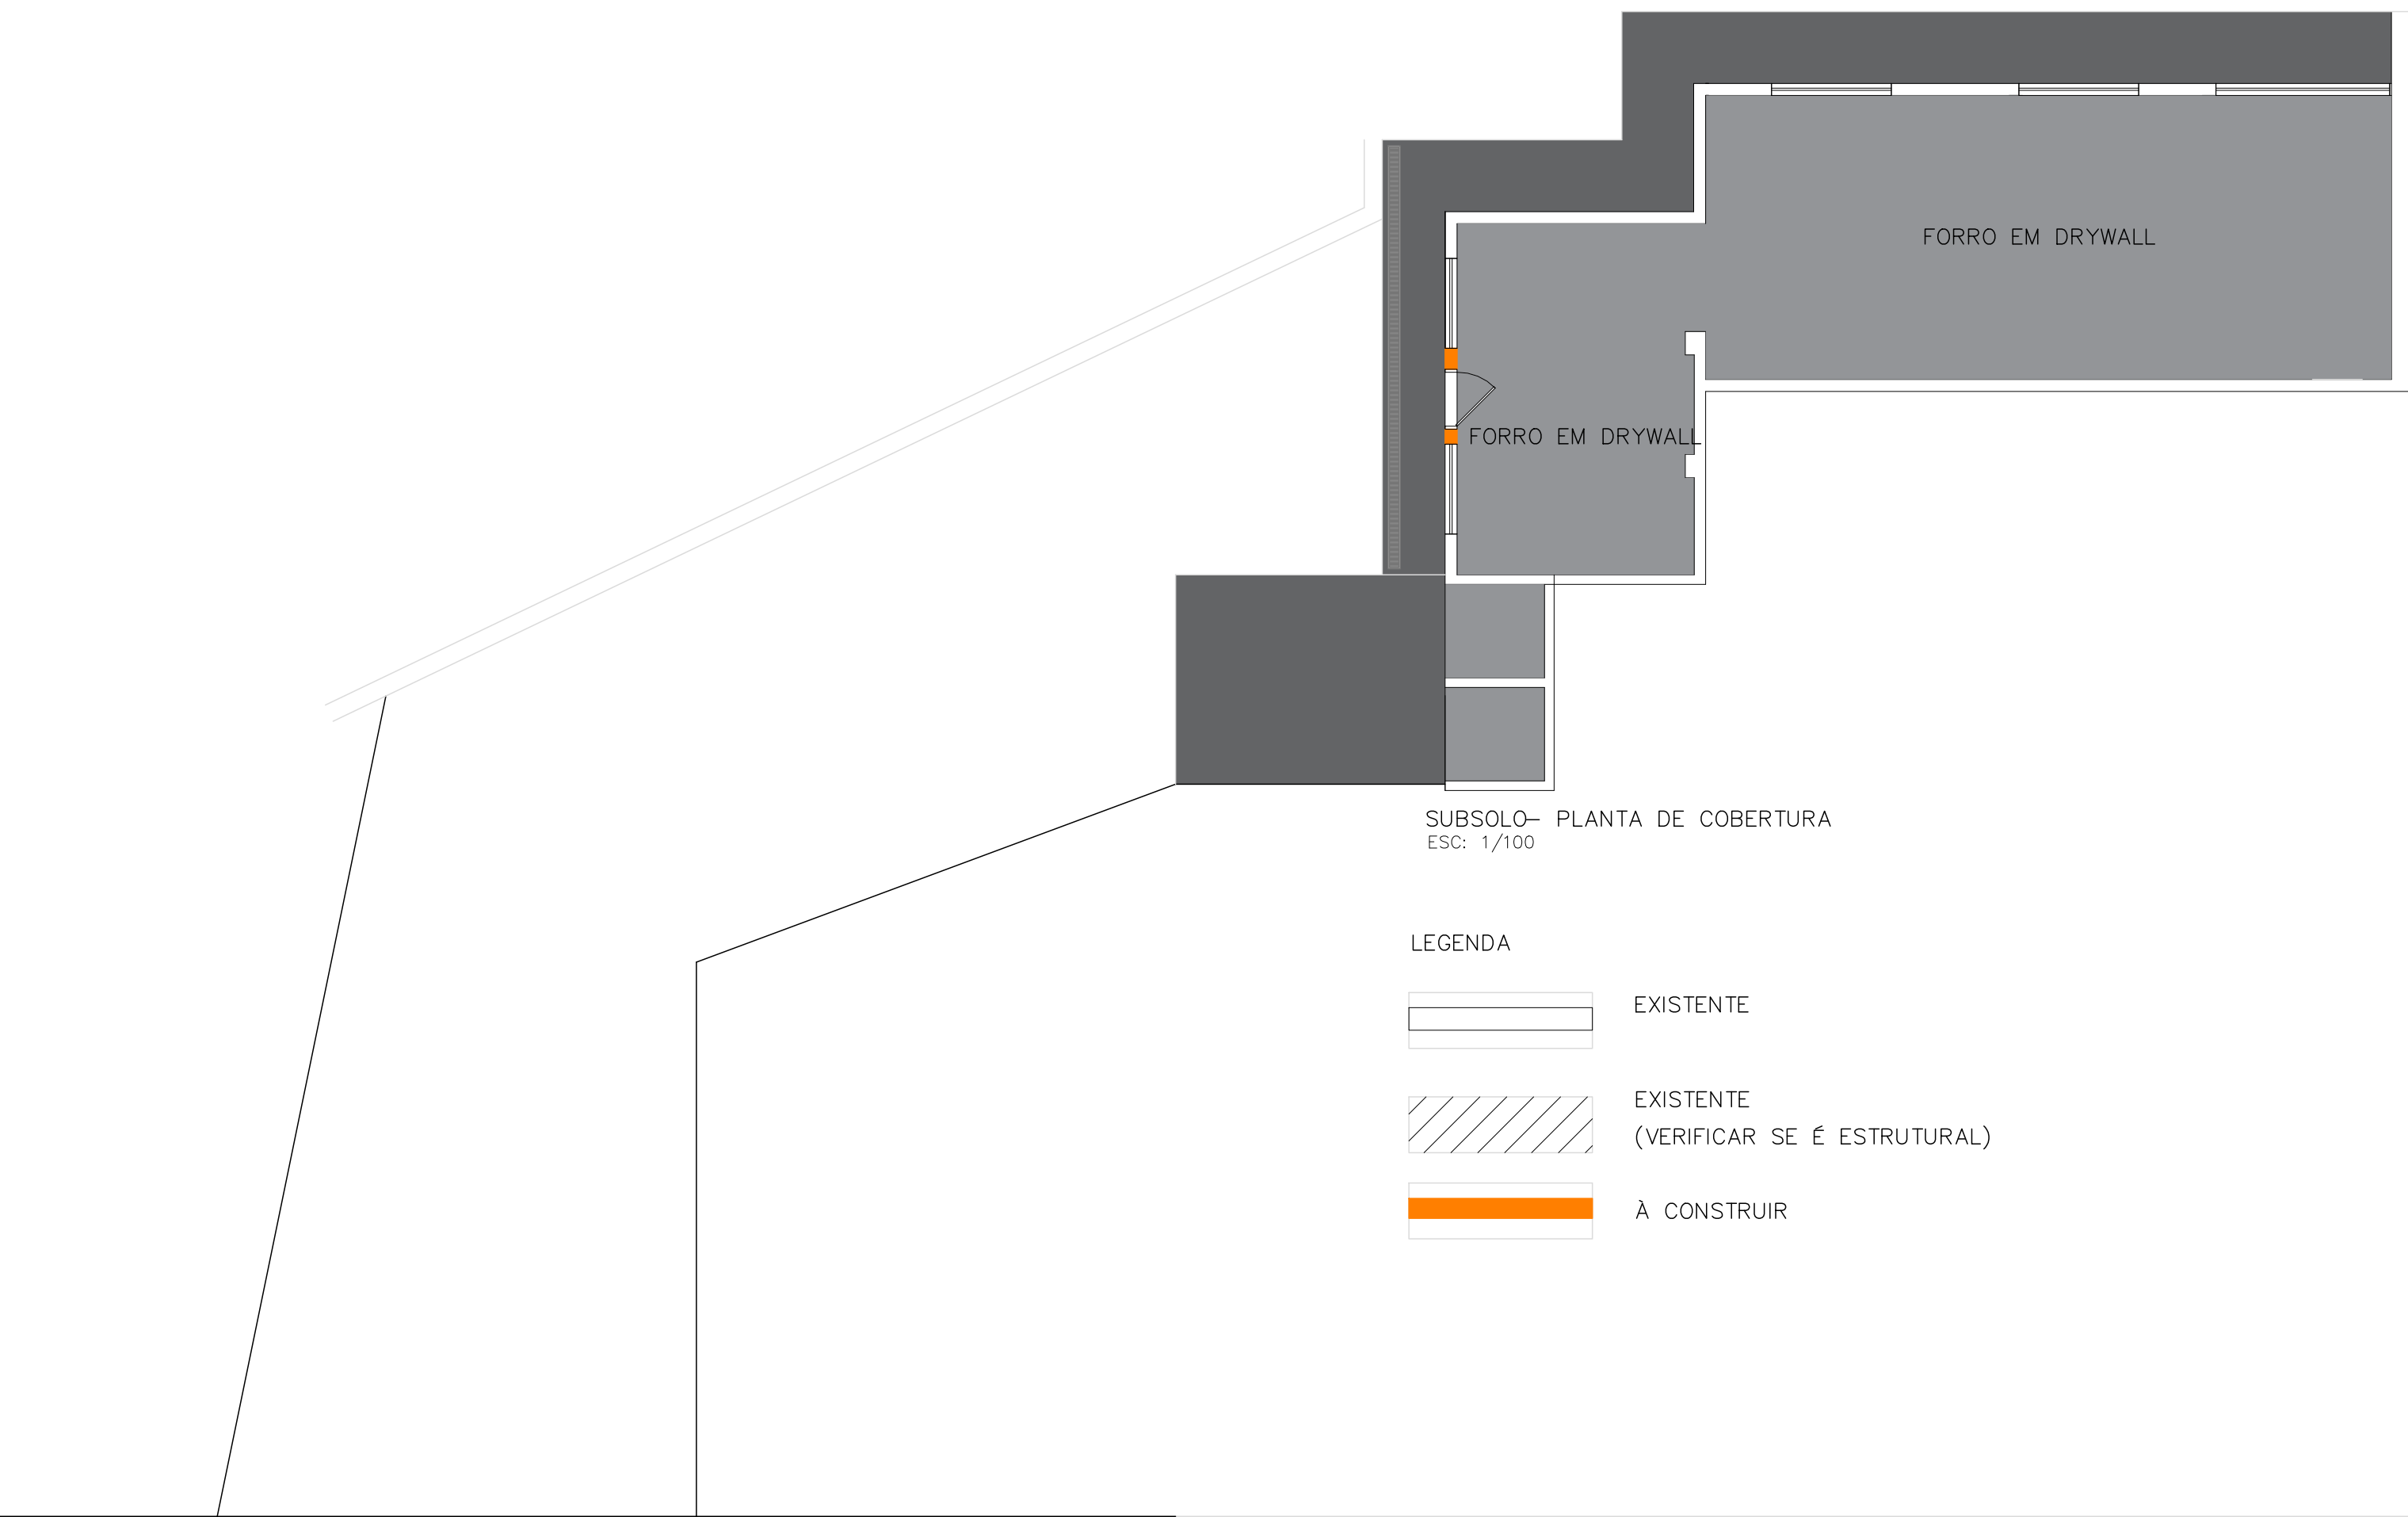

SUBSOLO - PLANTA DE COBERTURA  
ESQ. 1/100

- LEGENDA
- EXISTENTE
  - EXISTENTE (VERIFICAR SE É ESTRUTURAL)
  - A CONSTRUIR

PREFEITURA DO MUNICÍPIO DE ITAPEVI  
SECRETARIA DE INFRAESTRUTURA  
E SERVIÇOS URBANOS




TÍTULO: UNIDADE DE SAÚDE ANIMAL  
PROJETO: PLANTA DE COBERTURA  
OBRA: RUA GAUDÊNCIO BARBOSA, 486 - JARDIM JULIETA

Marcos de Oliveira Anjos  
Secretário de Infraestrutura e  
Serviços Urbanos


Responsável técnico  
Maria Luíza Osakabe  
CAU nº: A100901-0

ASSUNTO: ARQUITETURA		
PROJETO	ESCALA: INDICADA	TIPO DE PROJETO
DESENVOLVIMENTO	DATA: 09/2024	ESPAÇO
DESENHISTA	APPROVEDO EM:	REVISÃO




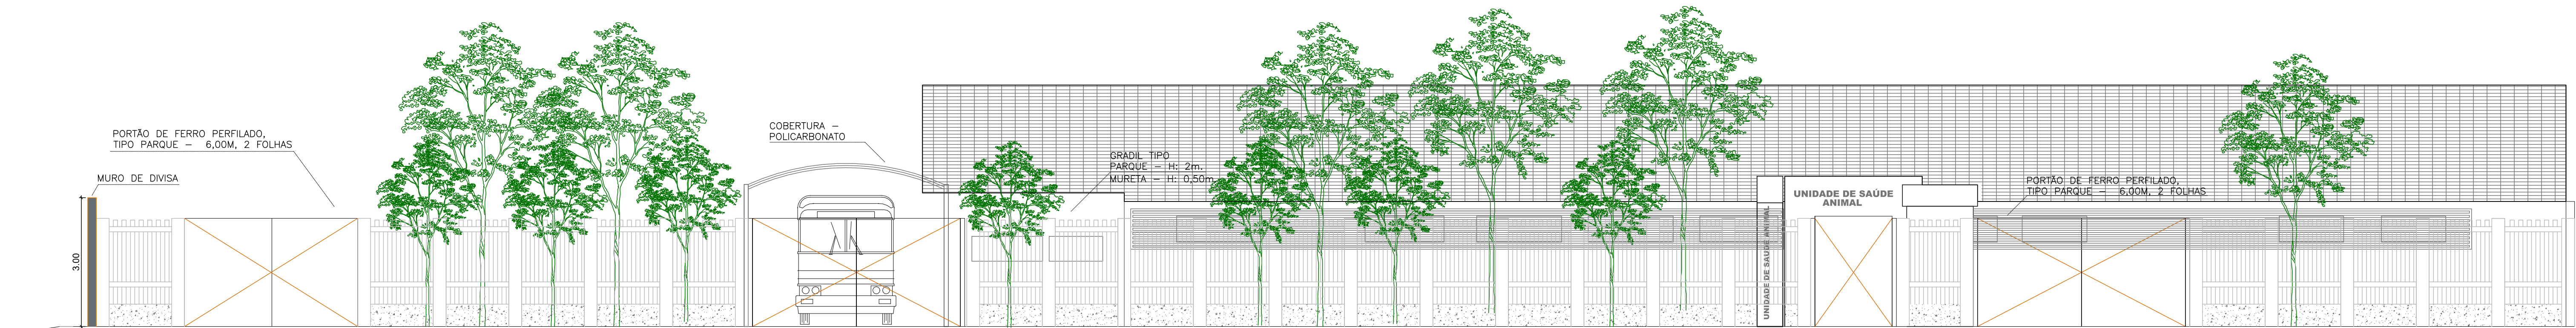


FACHADA 01 - GRADIL  
ESC: 1/75

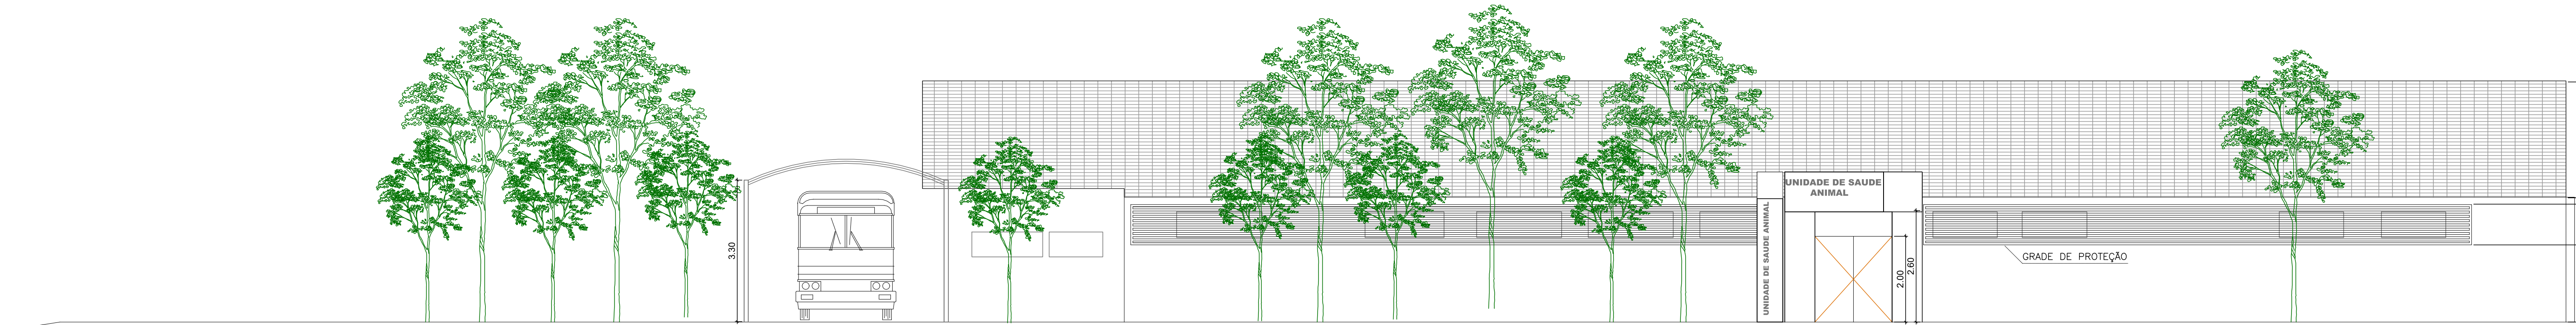

FACHADA 01  
ESC: 1/75

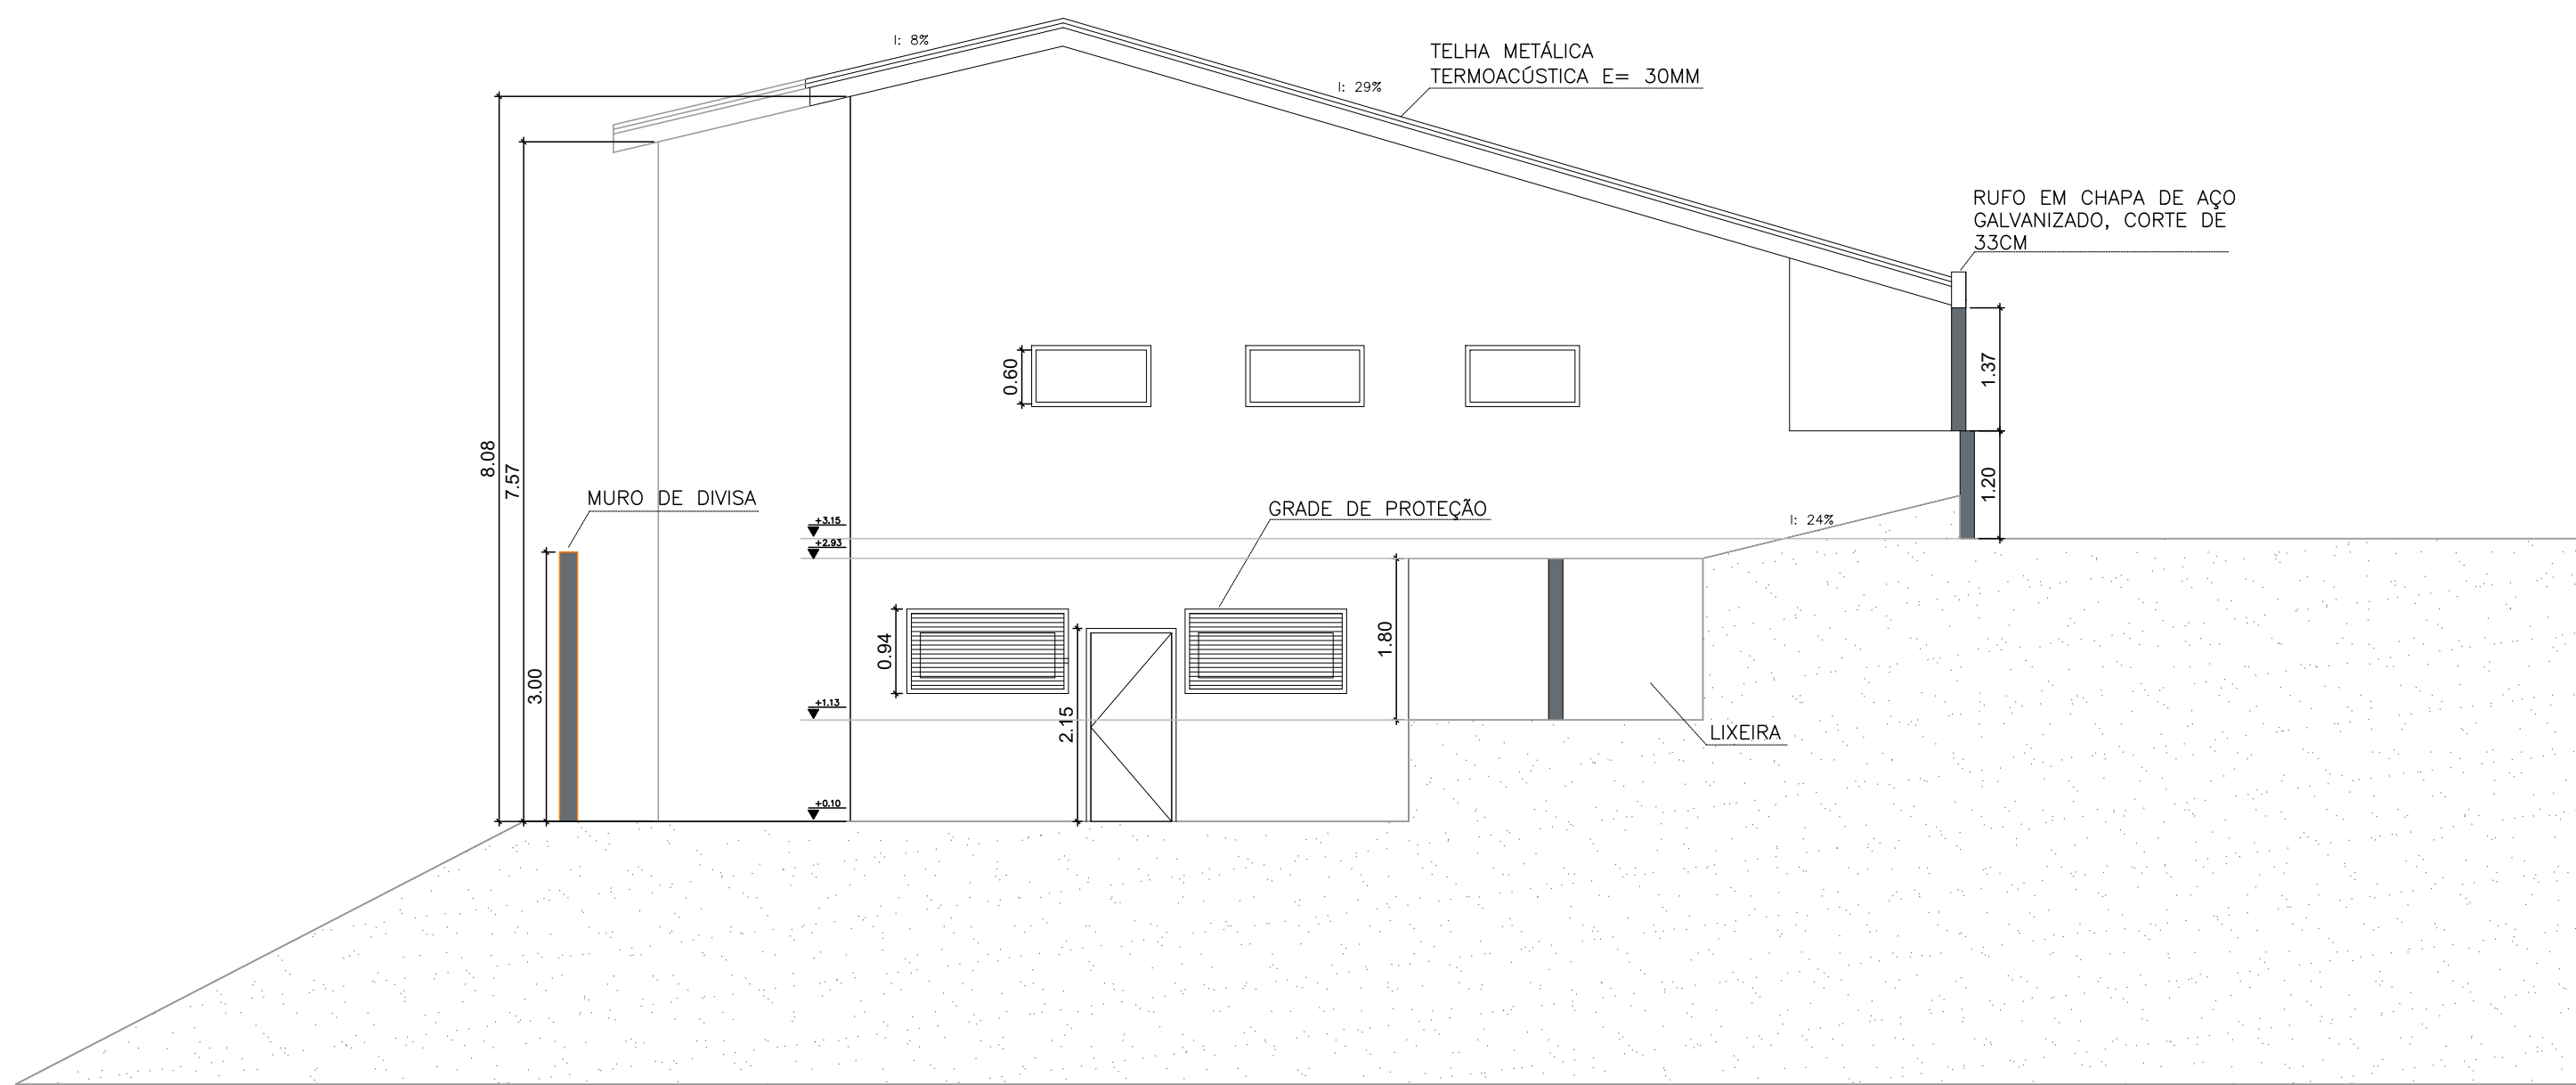

FACHADA 02  
ESC: 1/75

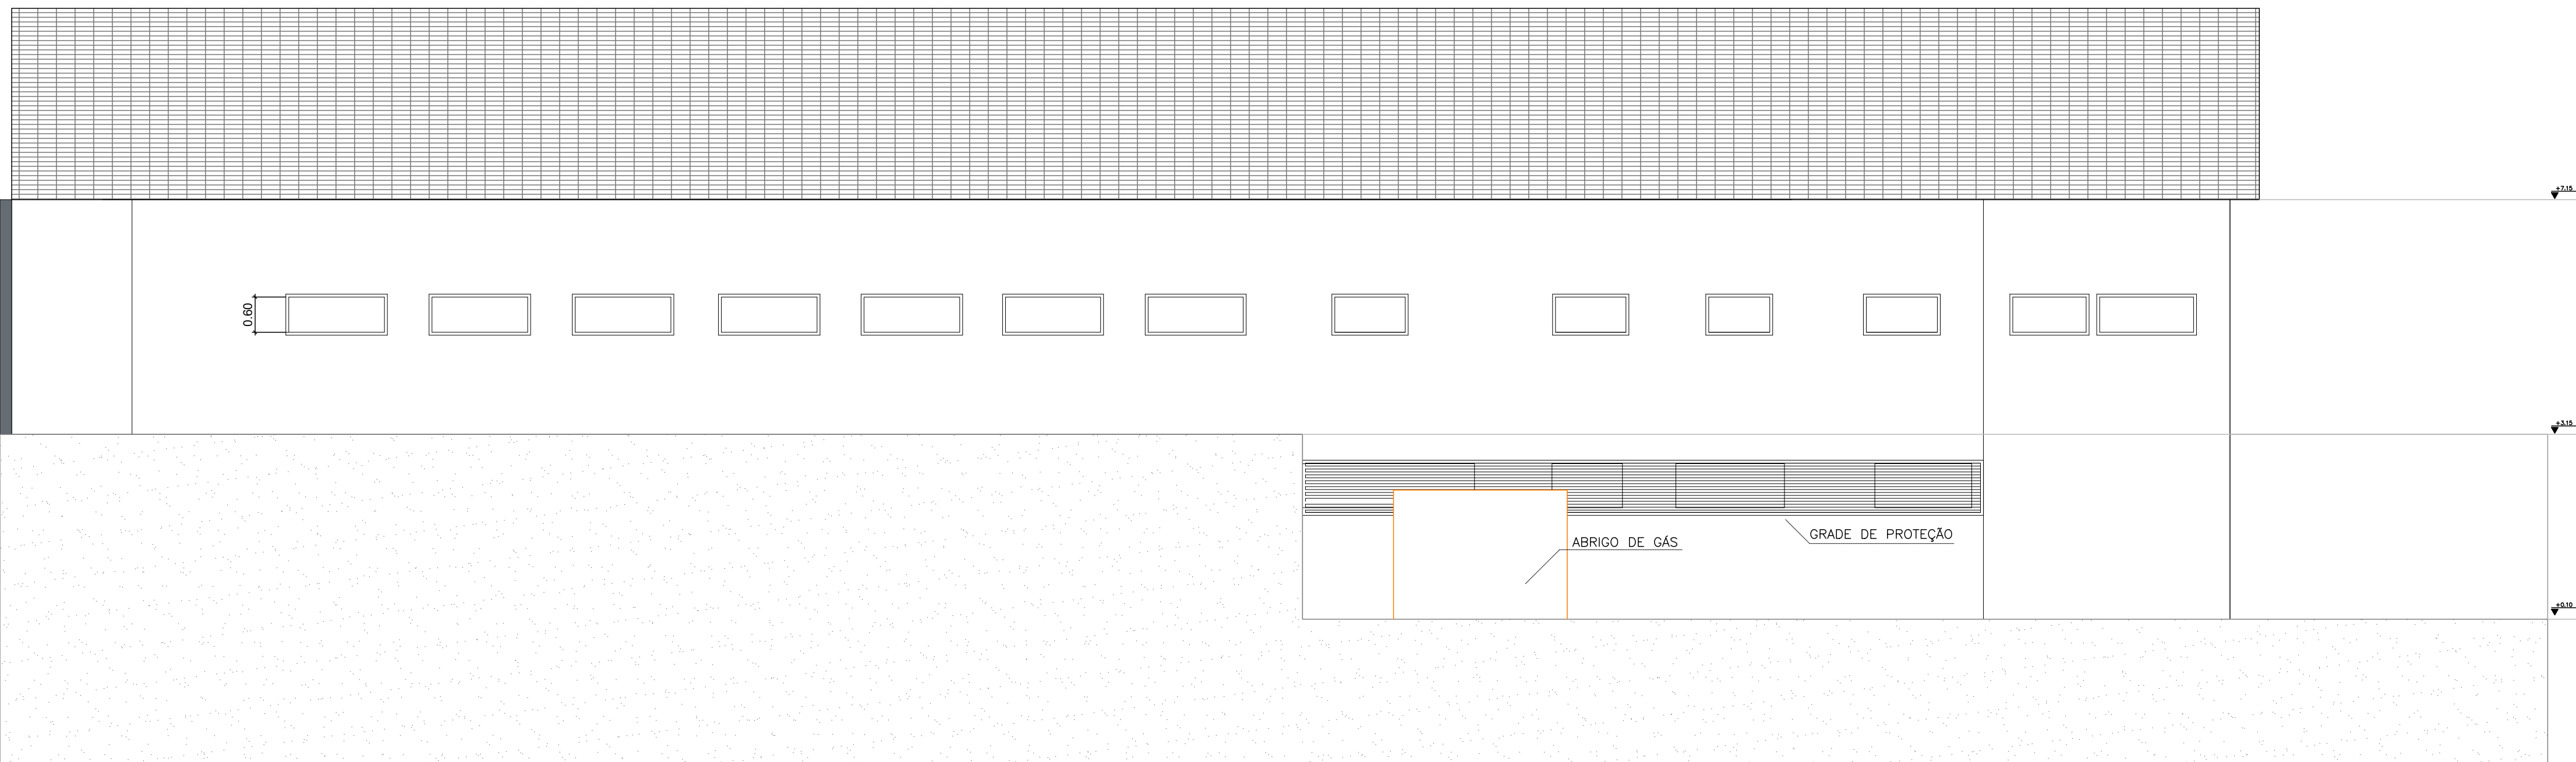

FACHADA 03  
ESC: 1/75

PREFEITURA DO MUNICÍPIO DE ITAPEVI  
SECRETARIA DE INFRAESTRUTURA  
E SERVIÇOS URBANOS




TÍTULO: UNIDADE DE SAÚDE ANIMAL  
PROJETO: FACHADAS  
OBRA: RUA GAUDÊNCIO BARBOSA, 486 - JARDIM JULIETA

Marcos de Oliveira Anjos  
Secretário de Infraestrutura e  
Serviços Urbanos


Responsável técnico  
Maria Luíza Osakabe  
CAU nº: A100901-0

ASSUNTO: ARQUITETURA			5/6
PROJETO: INDICADA	ESCALA:	TIPO DE PROJETO:	
DESENVOLTO: 09/2024	DATA:	ESPAÇO:	
DESENVOLTO: 09/2024	DATA:	REVISÃO:	



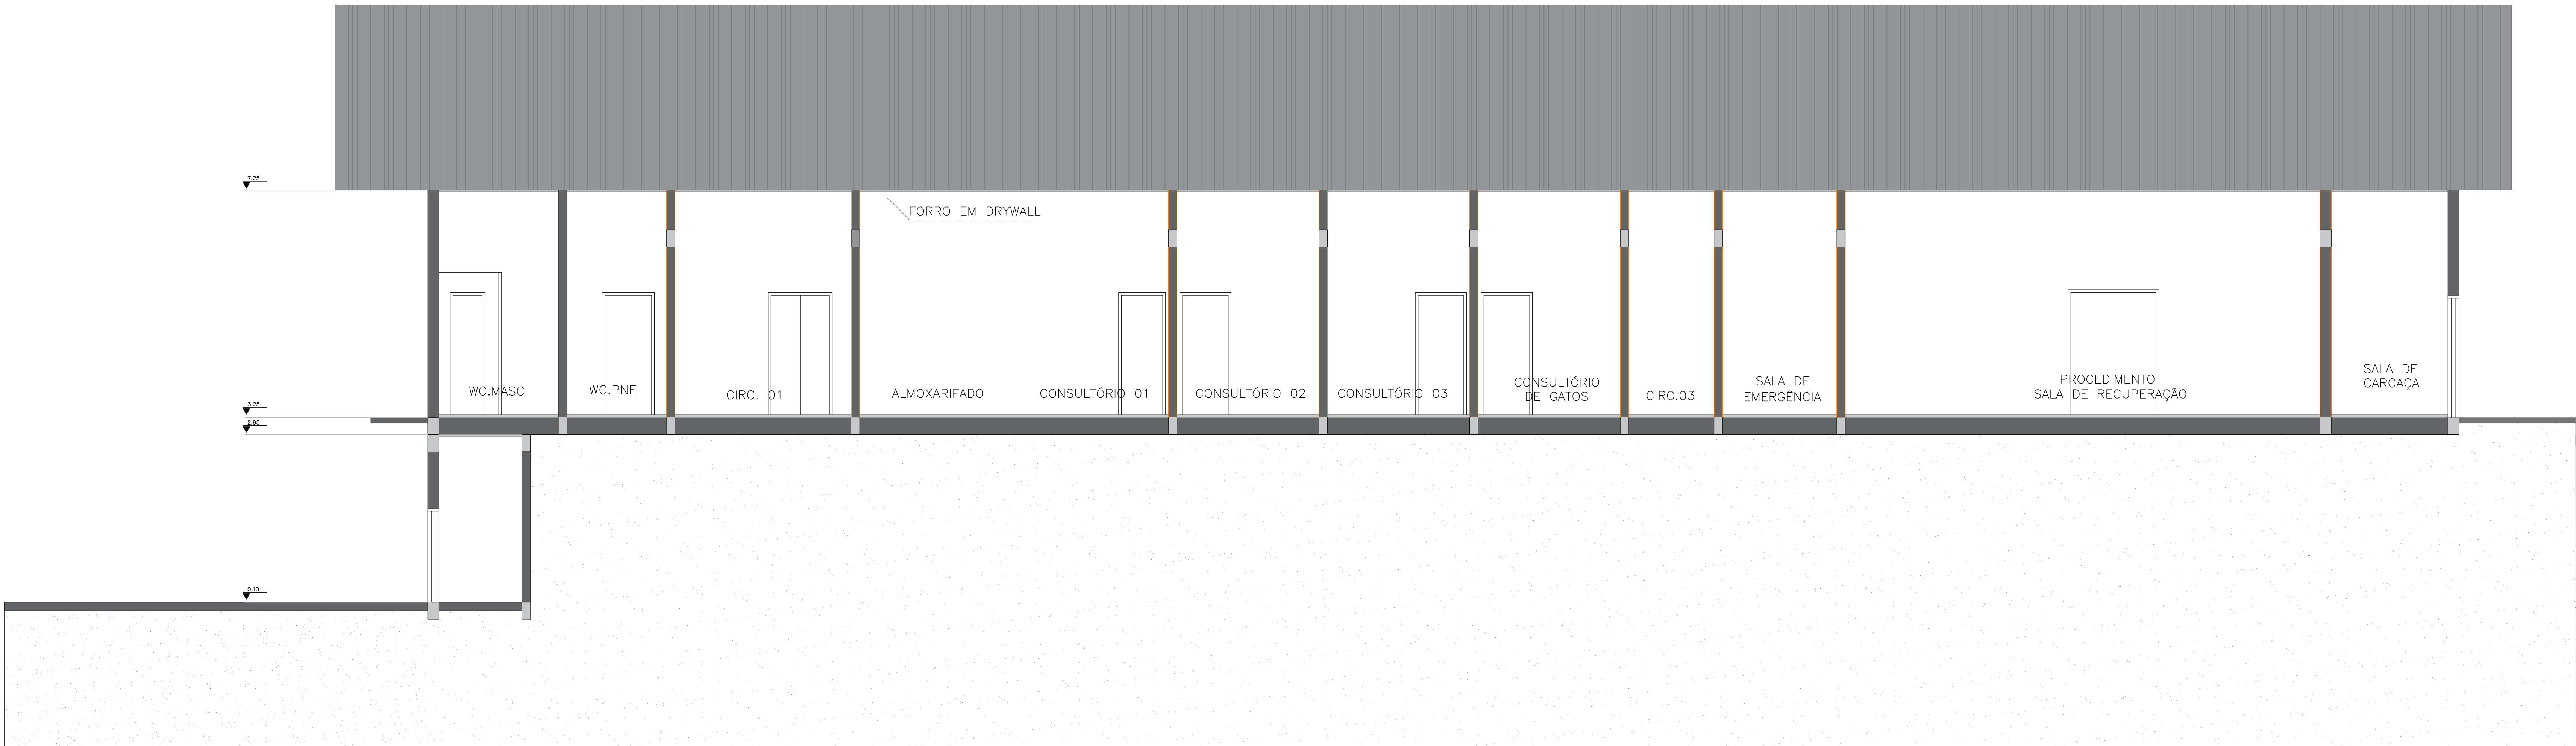

CORTE AA  
ESC: 1/50

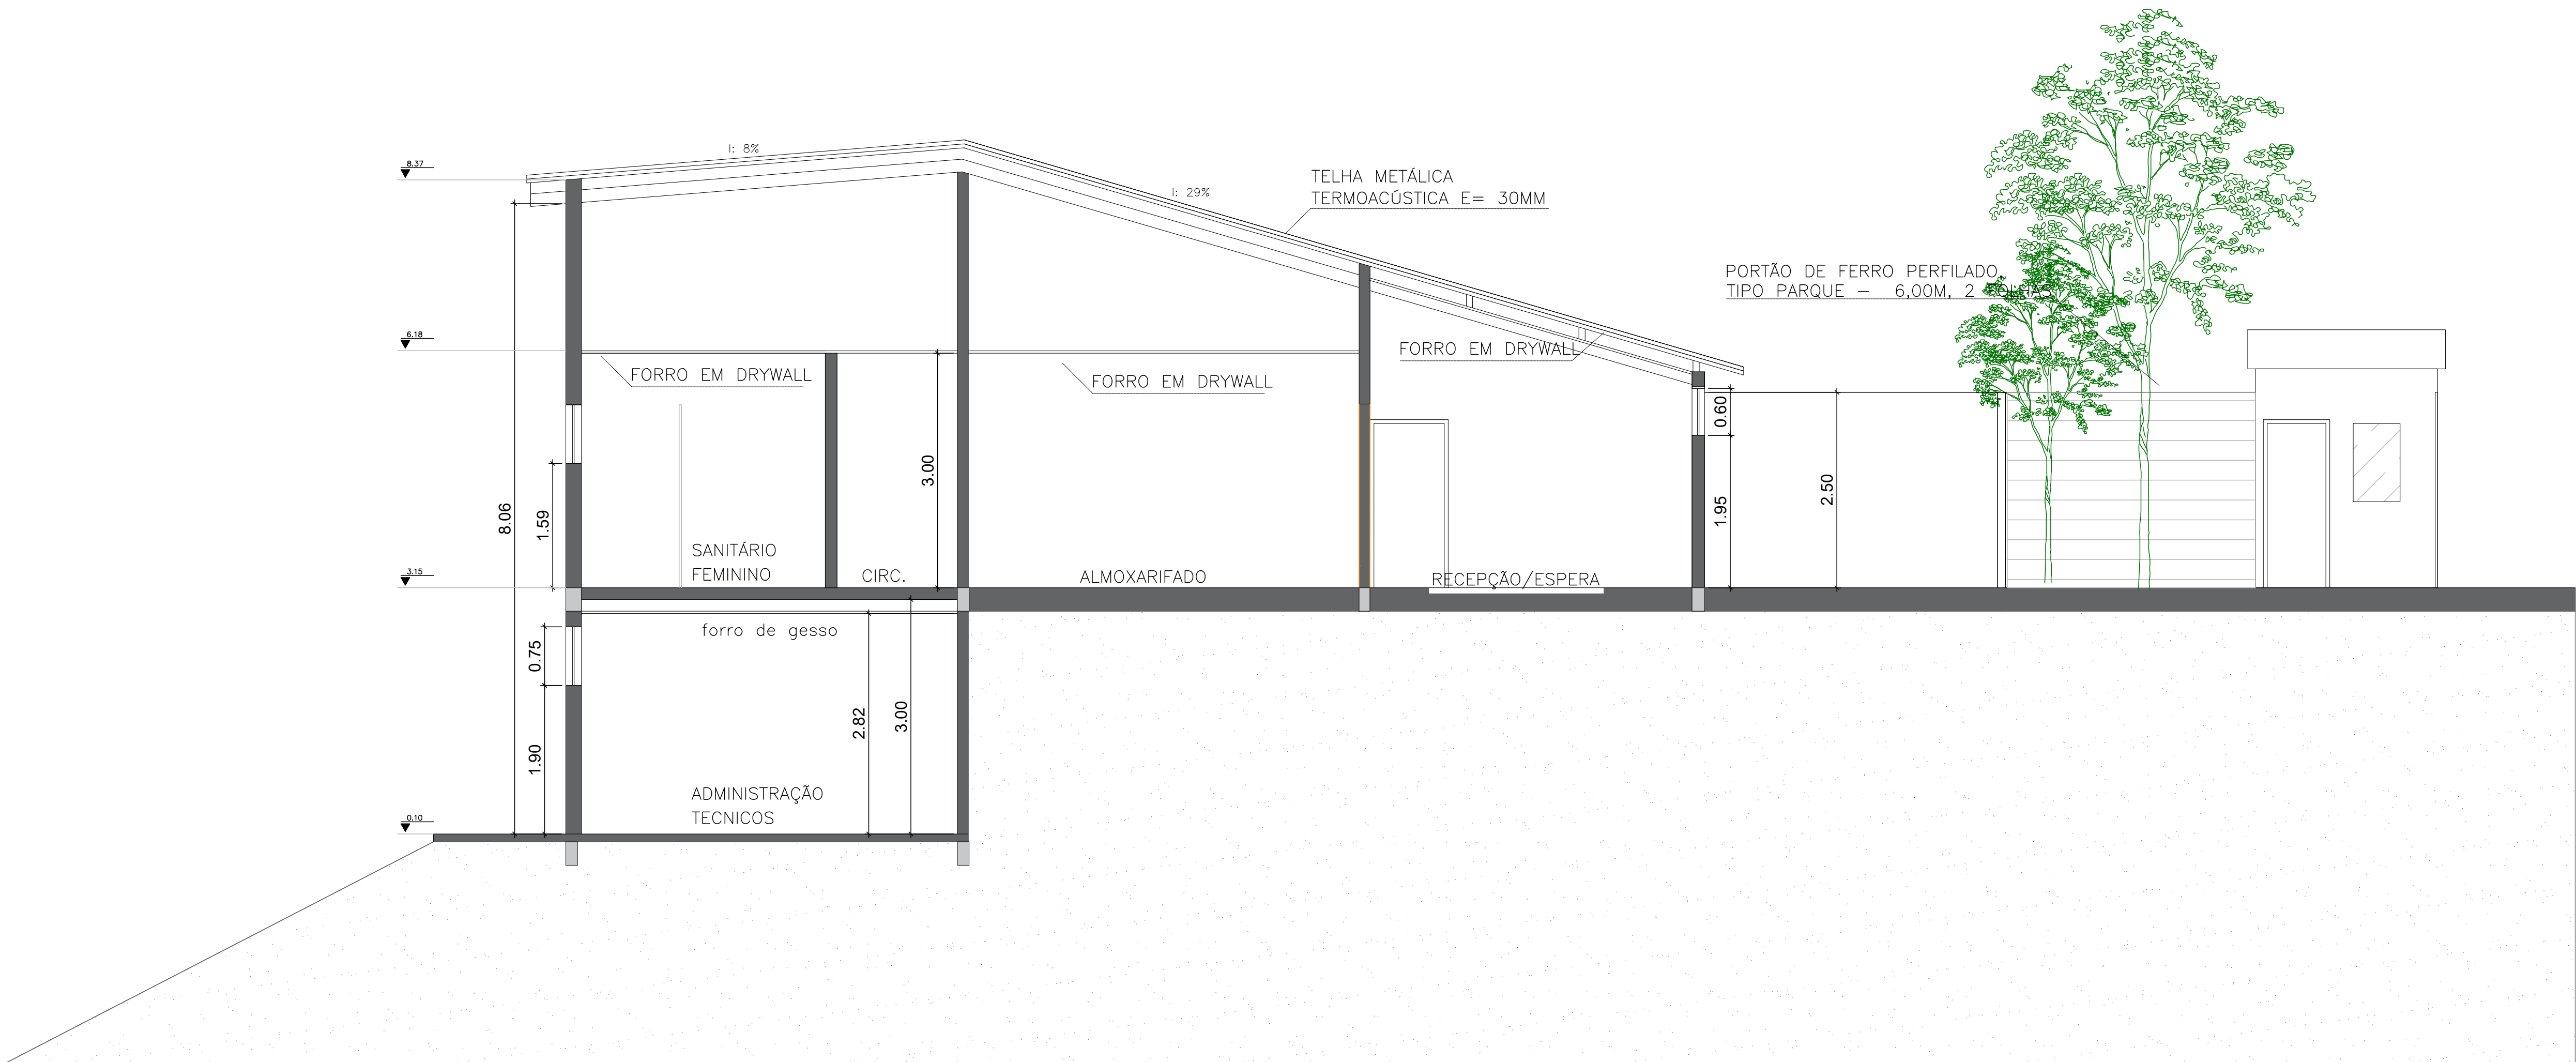

CORTE BB  
ESC: 1/50

PREFEITURA DO MUNICÍPIO DE ITAPEVI  
SECRETARIA DE INFRAESTRUTURA  
E SERVIÇOS URBANOS



TÍTULO: UNIDADE DE SAÚDE ANIMAL  
PROJETO: CORTES  
OBRA: RUA GAUDÊNCIO BARBOSA, 486 - JARDIM JULIETA

Marcos de Oliveira Anjos  
Secretário de Infraestrutura e  
Serviços Urbanos

Responsável técnico  
Maria Luíza Osakabe  
CAU nº: A100901-0

ASSUNTO: ARQUITETURA			6/6
PROJETO: INDICADA	ESCALA:	TIPO DE PROJETO:	
DATA: 09/2024	ESCALA:	REVISÃO:	
DESENHISTA:	APPROVEDO EM:	REVISÃO:	