


CIRCUITOS - TERREO  
ESCALA 1:75

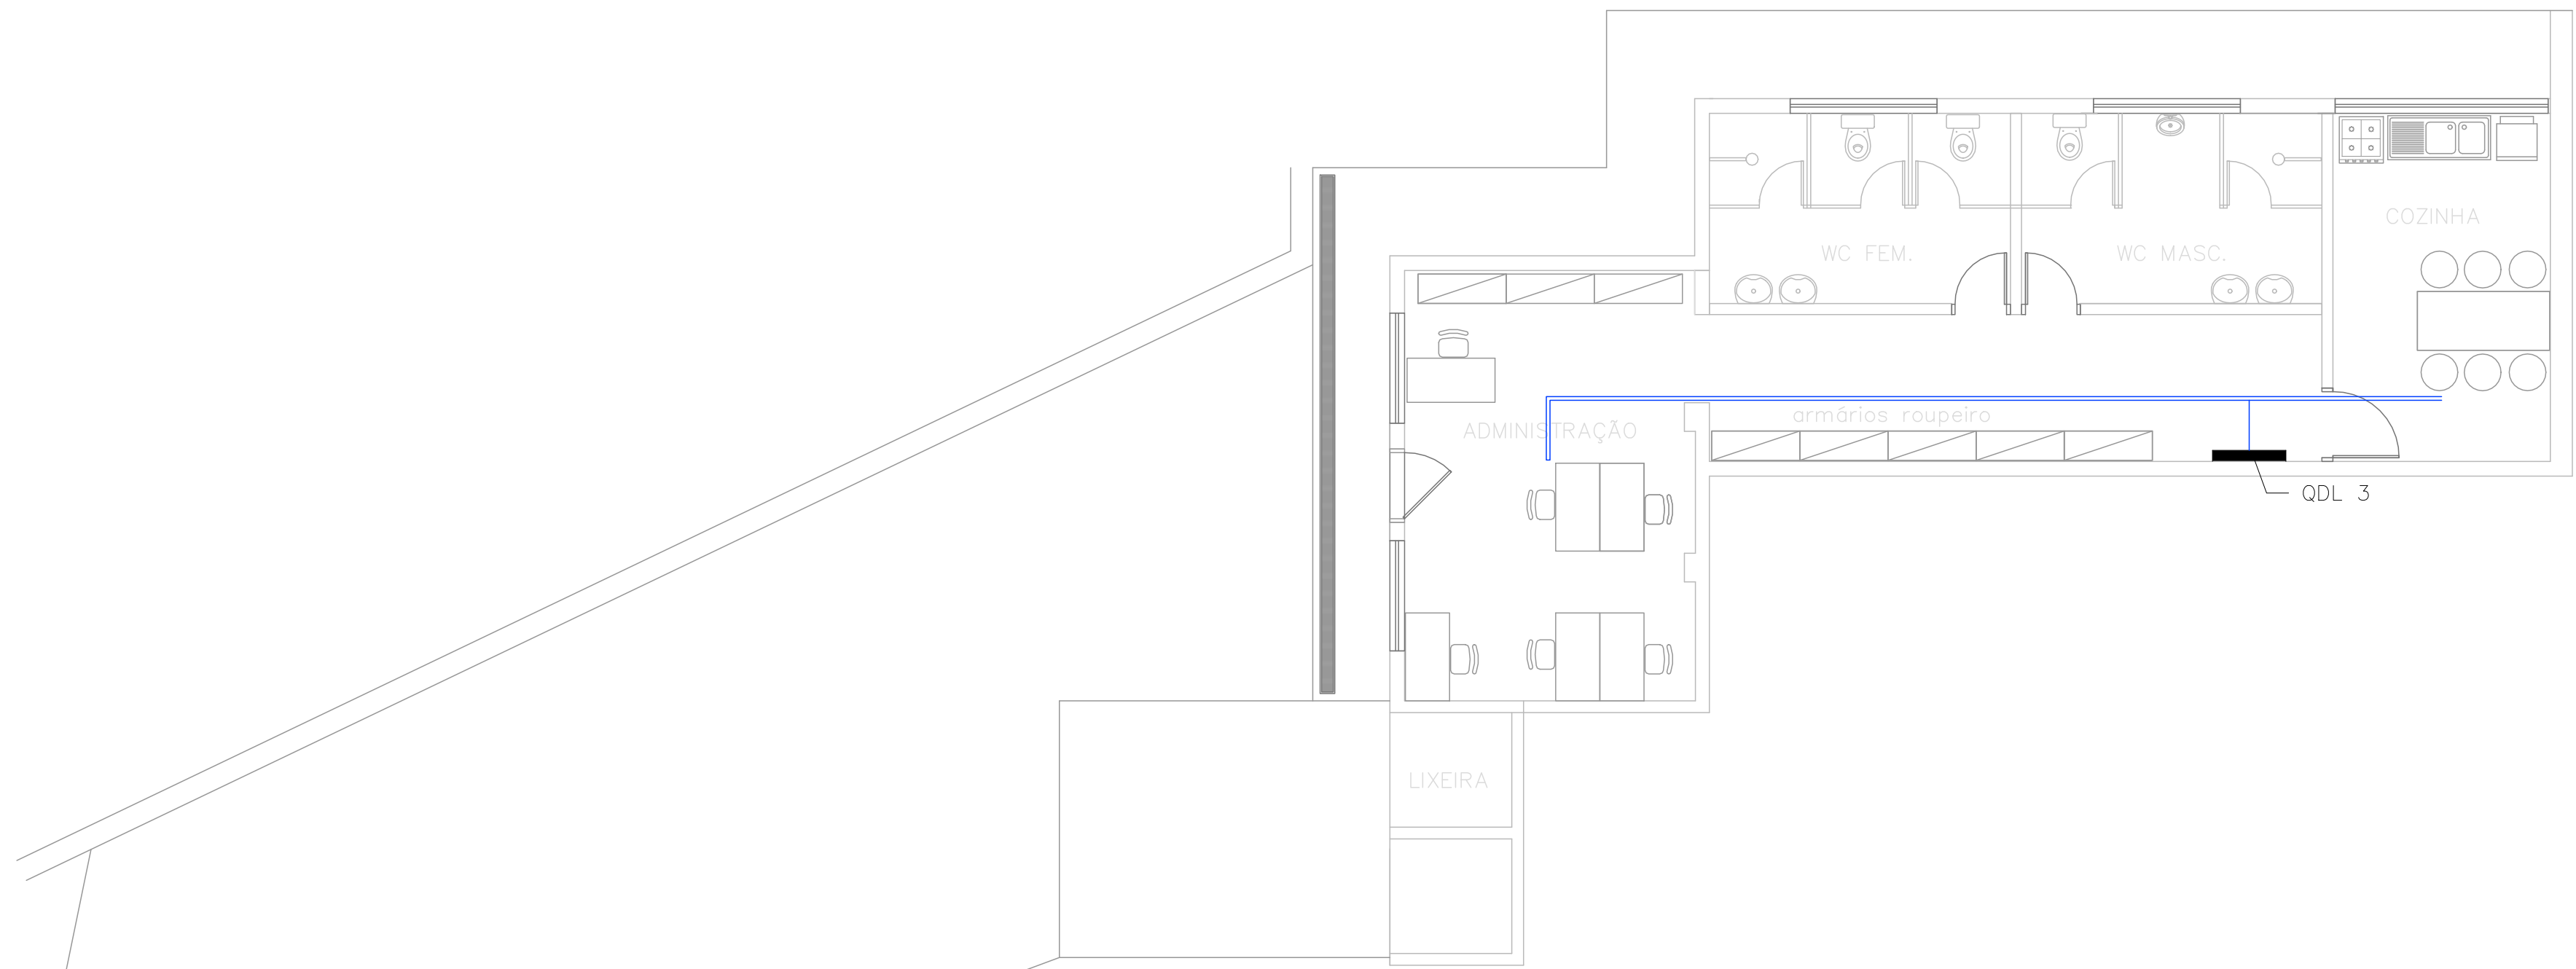

CIRCUITOS - SUBSOLO  
ESCALA 1:75

LEGENDA ELÉTRICA	
	ELETRODUTO RÍGIDO, ROSCÁVEL, PVC, DN 32 MM (1").
	PARA CIRCUITOS TERMINAIS, INSTALADO EM FORRO – FORNECIMENTO E INSTALAÇÃO. AF_03/2023
	INTERRUPTOR SIMPLES
	LUMINÁRIA COMERCIAL DE SOBREPOR COM DIFUSOR TRANSPARENTE OU FOSCO PARA 2 LÂMPADAS TUBULARES DE LED 18/20W – COMPLETA
	PROJETOR PARA USO EXTERNO COM LÂMPADA LED DE 150W – COMPLETA
	TOMADA BAIXA
	TOMADA ALTA 220
	TOMADA MÉDIA
	TOMADA DE PISO
	QUADRO DE DISTRIBUIÇÃO
	LUMINÁRIA DE EMERGÊNCIA

PREFEITURA DO MUNICÍPIO DE ITAPEVI  
SECRETARIA DE INFRAESTRUTURA  
E SERVIÇOS URBANOS




TÍTULO: UNIDADE DE SAÚDE ANIMAL  
PROJETO: ELÉTRICA - INFRAESTRUTURA  
OBRA: RUA GAUDÊNCIO BARBOSA, 486 - JARDIM JULIETA

Marcos de Oliveira Anjos  
Secretário de Infraestrutura e  
Serviços Urbanos


Responsável técnico  
Engº Antonio Carlos do Amaral Cardoso  
CREA nº 0682274502-SP

ASSUNTO: INSTALAÇÕES ELÉTRICAS			
PROJETO	ESCALA INDICADA	TIPO DE PROJETO	
DESENVOLVIMENTO	DATA 09/2024	ESQA	
DESENHEIRO	APPROVEDO EM	REVISÃO	

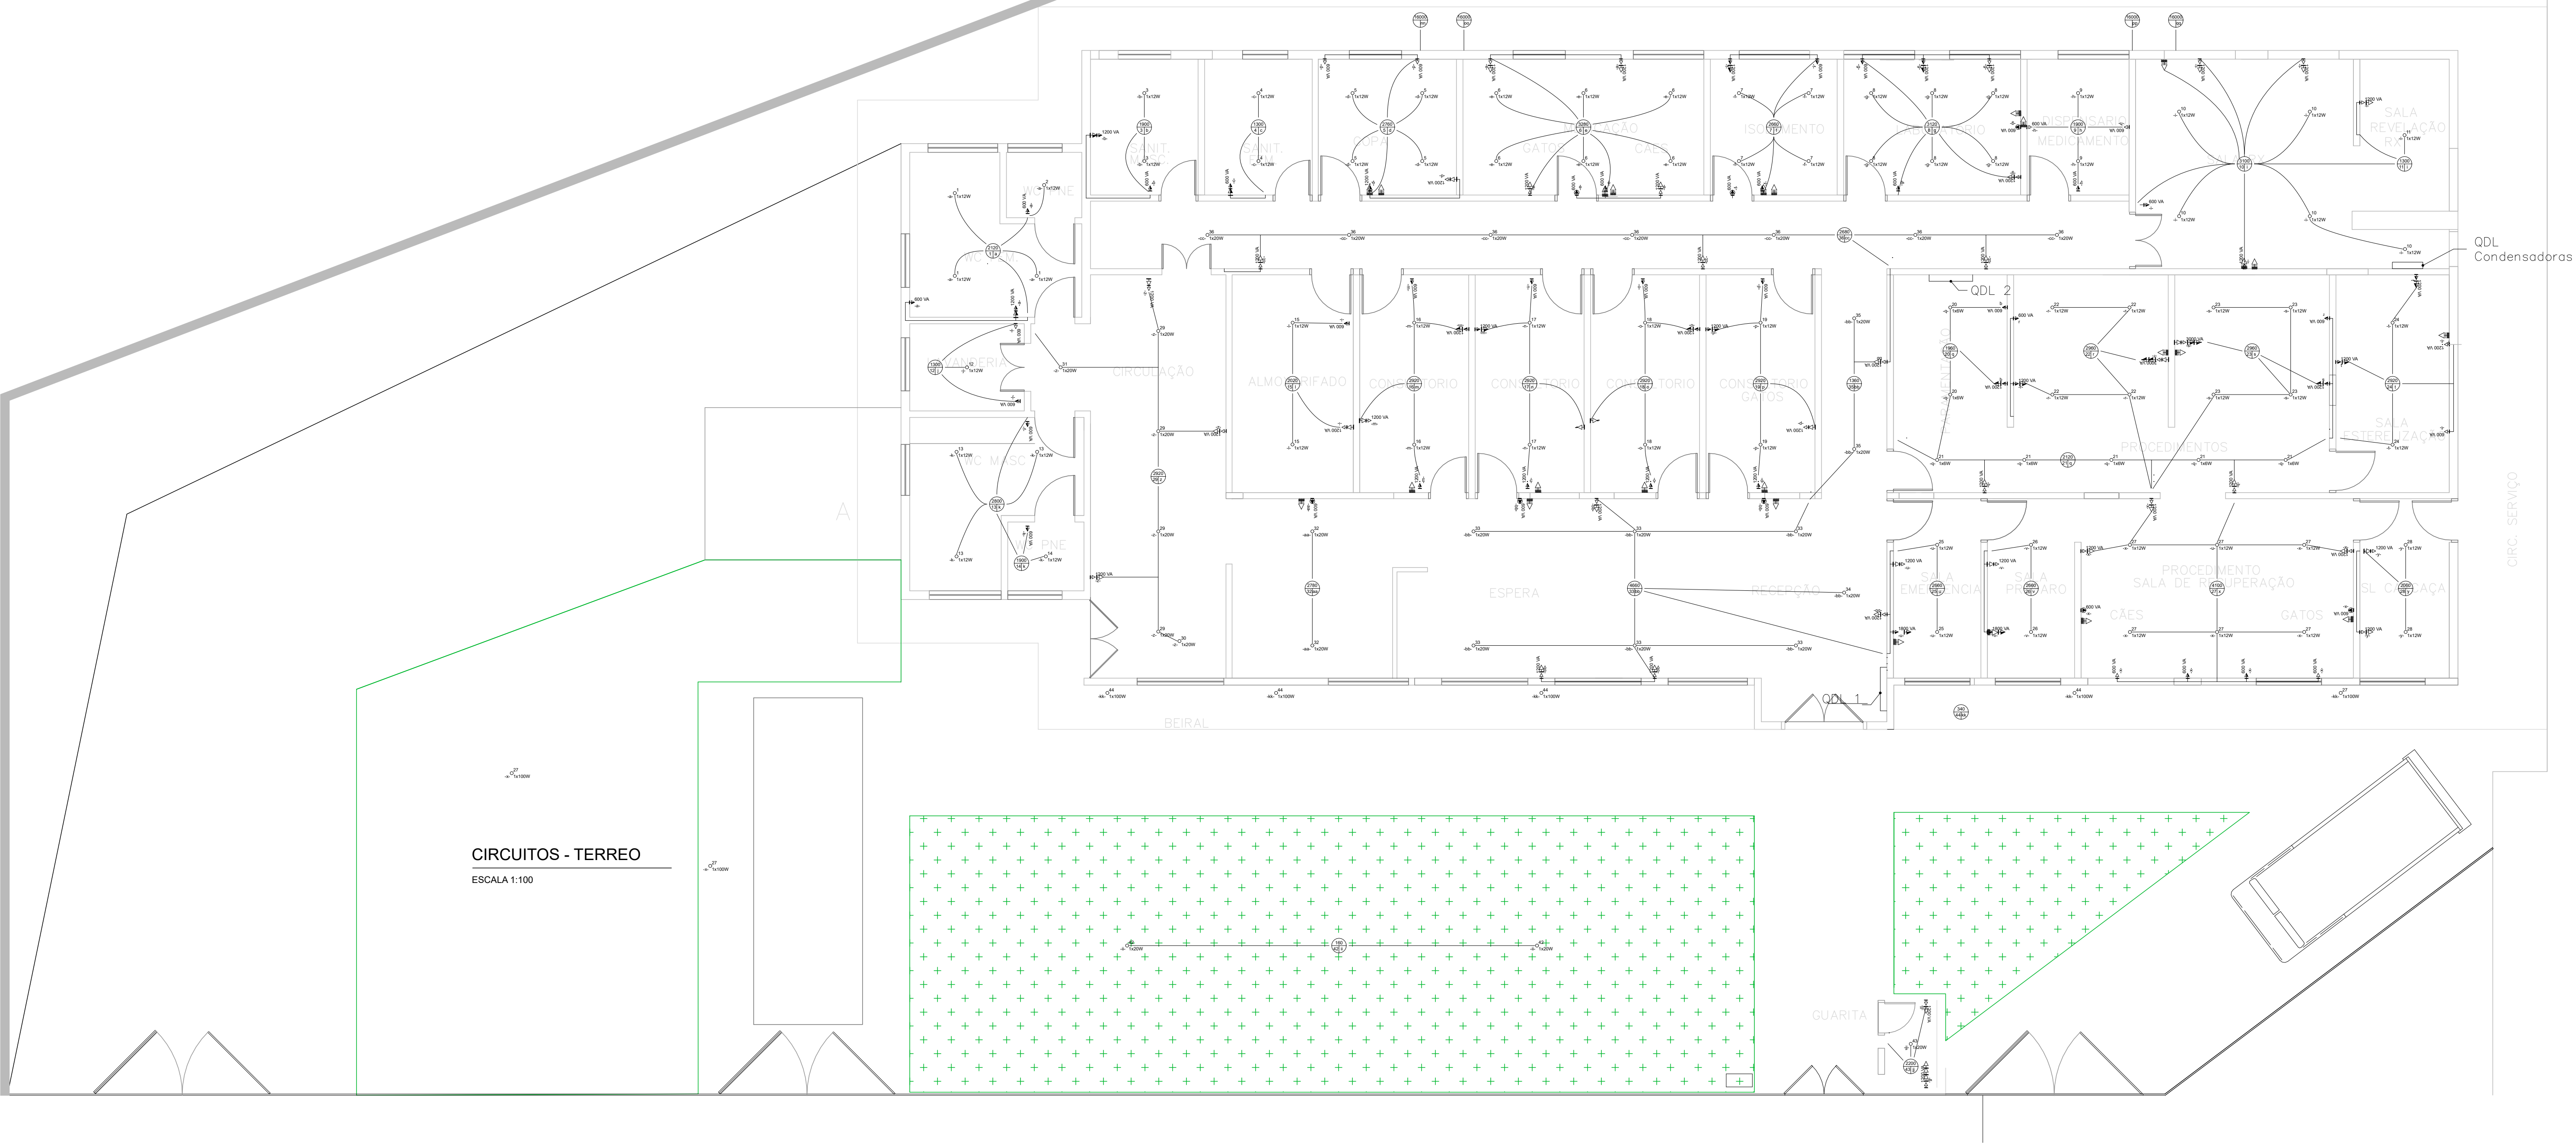

LEGENDA ELÉTRICA	
	ELETRODUTO RÍGIDO ROSCÁVEL, PVC, DN 32 MM (1").
	PARA CIRCUITOS TERMINAIS, INSTALADO EM FORRO - FORNECIMENTO E INSTALAÇÃO. AF_03/2023
	INTERRUPTOR SIMPLES
	LUMINÁRIA COMERCIAL DE SOBREPOR COM DIFUSOR TRANSPARENTE OU FOSCO PARA 2 LÂMPADAS TUBULARES DE LED 18/20W - COMPLETA
	PROJETOR PARA USO EXTERNO COM LÂMPADA LED DE 150W - COMPLETA
	TOMADA BAIXA
	TOMADA ALTA 220
	TOMADA MÉDIA
	TOMADA DE PISO
	QUADRO DE DISTRIBUIÇÃO
	LUMINÁRIA DE EMERGÊNCIA

CIRCUITOS - TÉRREO  
ESCALA 1:100

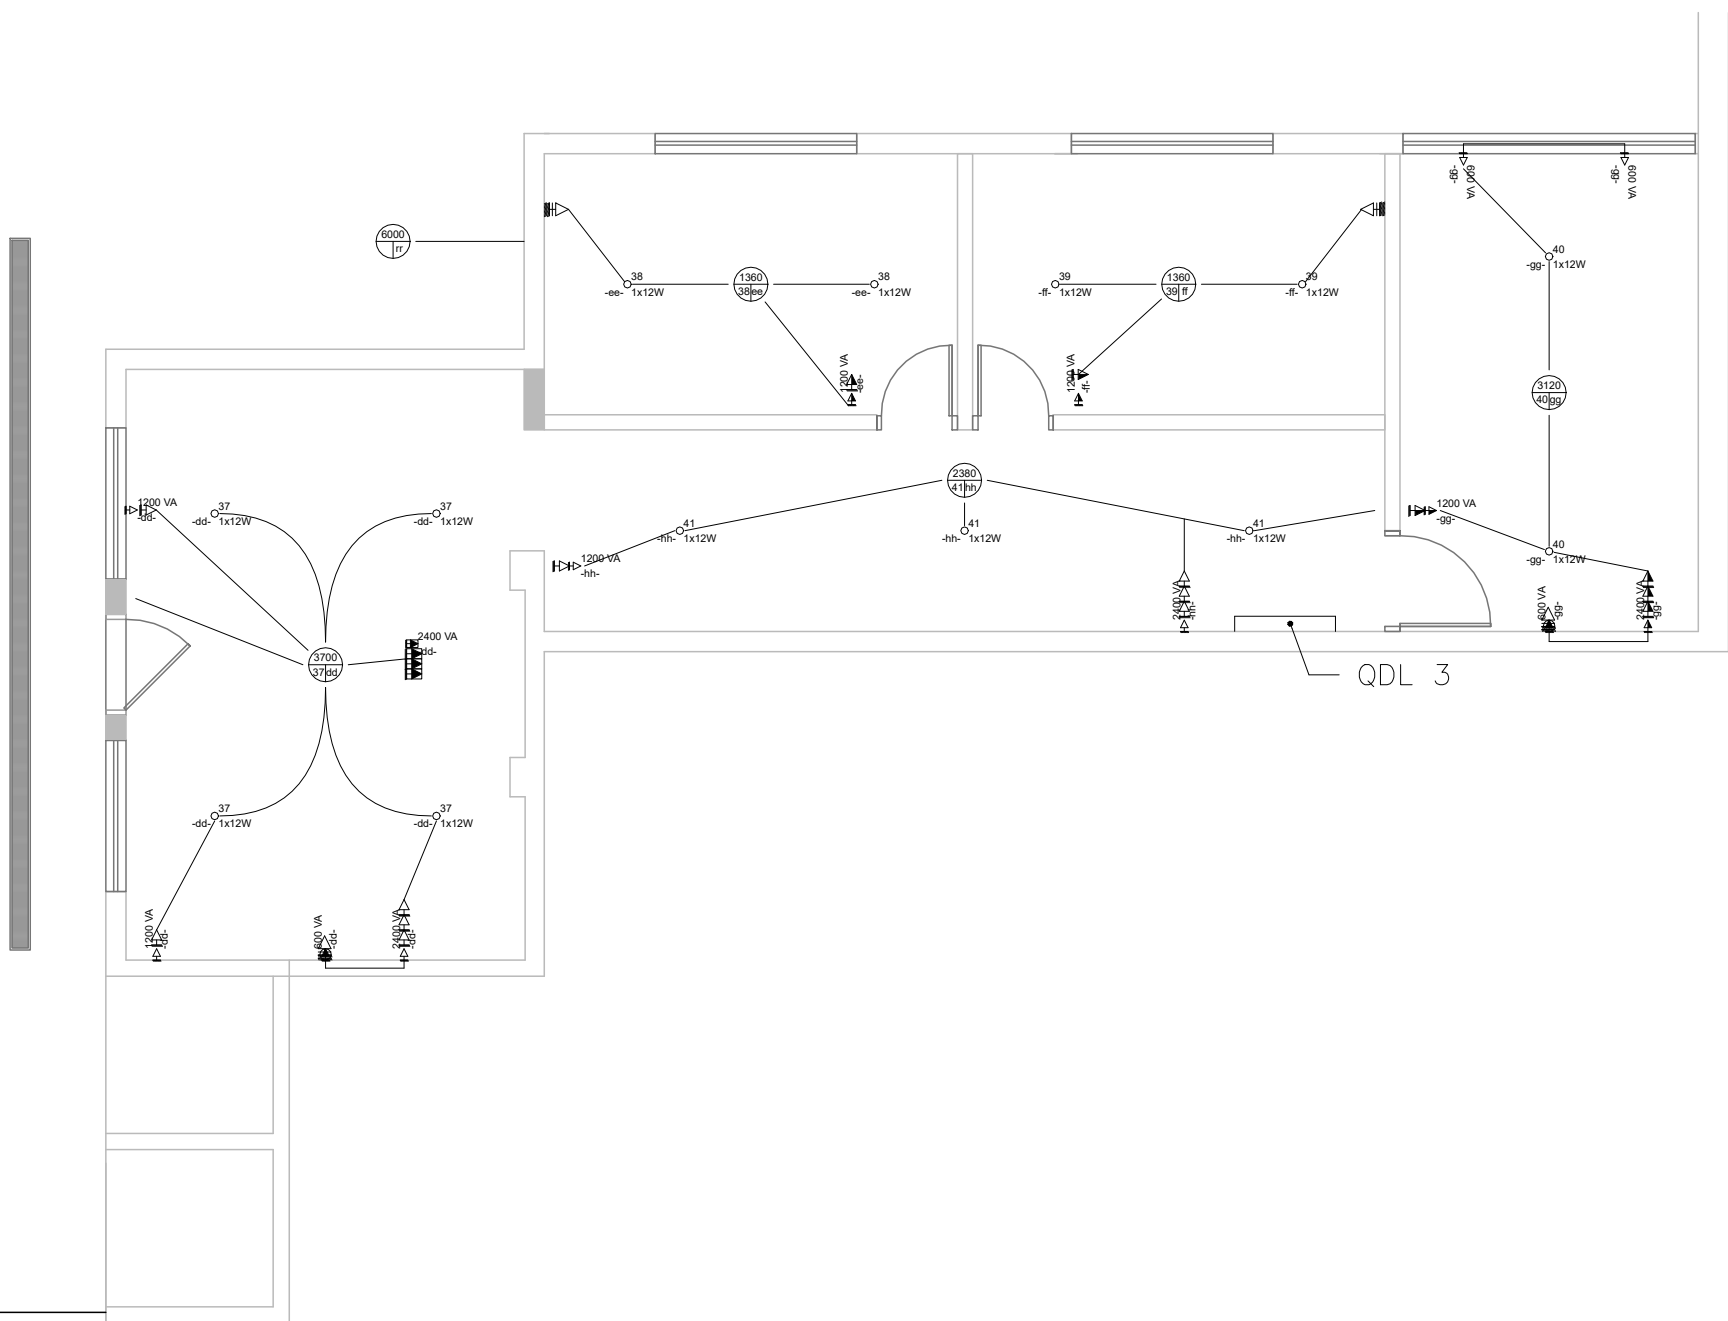

CIRCUITOS - SUBSOLO  
ESCALA 1:100

PREFEITURA DO MUNICÍPIO DE ITAPEVI  
SECRETARIA DE INFRAESTRUTURA  
E SERVIÇOS URBANOS



TÍTULO: UNIDADE DE SAÚDE ANIMAL  
PROJETO: ELÉTRICA - CIRCUITOS  
OBRA: RUA GAUDÊNCIO BARBOSA, 486 - JARDIM JULIETA

Marcos de Oliveira Anjos  
Secretário de Infraestrutura e  
Serviços Urbanos

Responsável técnico  
Engº Antonio Carlos do Amaral Cardoso  
CREA nº 0682274502-SP

ASSUNTO: INSTALAÇÕES ELÉTRICAS			
PROJETO	ESCALA INDICADA	TIPO DE PROJETO	
REVISÃO	DATA	ESQA	
DESENHISTA	IMPRESSO EM	REVISÃO	



LEGENDA ELÉTRICA

ELETRODUTO RÍGIDO ROSCÁVEL, PVC, DN 32 MM (1").

PARA CIRCUITOS TERMINAIS, INSTALADO EM FORRO – FORNECIMENTO E INSTALAÇÃO. AF\_03/2023

S

INTERRUPTOR SIMPLES

LUMINÁRIA COMERCIAL DE SOBREPOR COM DIFUSOR TRANSPARENTE OU FOSCO PARA 2 LÂMPADAS TUBULARES DE LED 18/20W – COMPLETA

PROJETOR PARA USO EXTERNO COM LÂMPADA LED DE 150W – COMPLETA

I>

TOMADA BAIXA

II>

TOMADA ALTA 220

I>

TOMADA MÉDIA

I>

TOMADA DE PISO

QUADRO DE DISTRIBUIÇÃO

LUMINÁRIA DE EMERGÊNCIA

ILUMINAÇÃO - TERREO

ESCALA 1:75

ILUMINAÇÃO - SUBSOLO

ESCALA 1:75

PREFEITURA DO MUNICÍPIO DE ITAPEVI

SECRETARIA DE INFRAESTRUTURA E SERVIÇOS URBANOS

TÍTULO: UNIDADE DE SAÚDE ANIMAL

PROJETO: ELÉTRICA - ILUMINAÇÃO

OBRA: RUA GAUDÊNCIO BARBOSA, 486 - JARDIM JULIETA

Marcos de Oliveira Anjos

Secretário de Infraestrutura e Serviços Urbanos

Responsável técnico


Engº Antonio Carlos do Amaral Cardoso

CREA nº 0682274502-SP


ASSUNTO: INSTALAÇÕES ELÉTRICAS			
PROJETO	ESCALA: INDICADA	TIPO DE PROJETO	
DESENVOLVIMENTO	DATA: 09/2024	ESQA:	
DESENHEIRO	APPROVADO EM:	REVISÃO:	

3/4


QDL 1 (sala de espera)

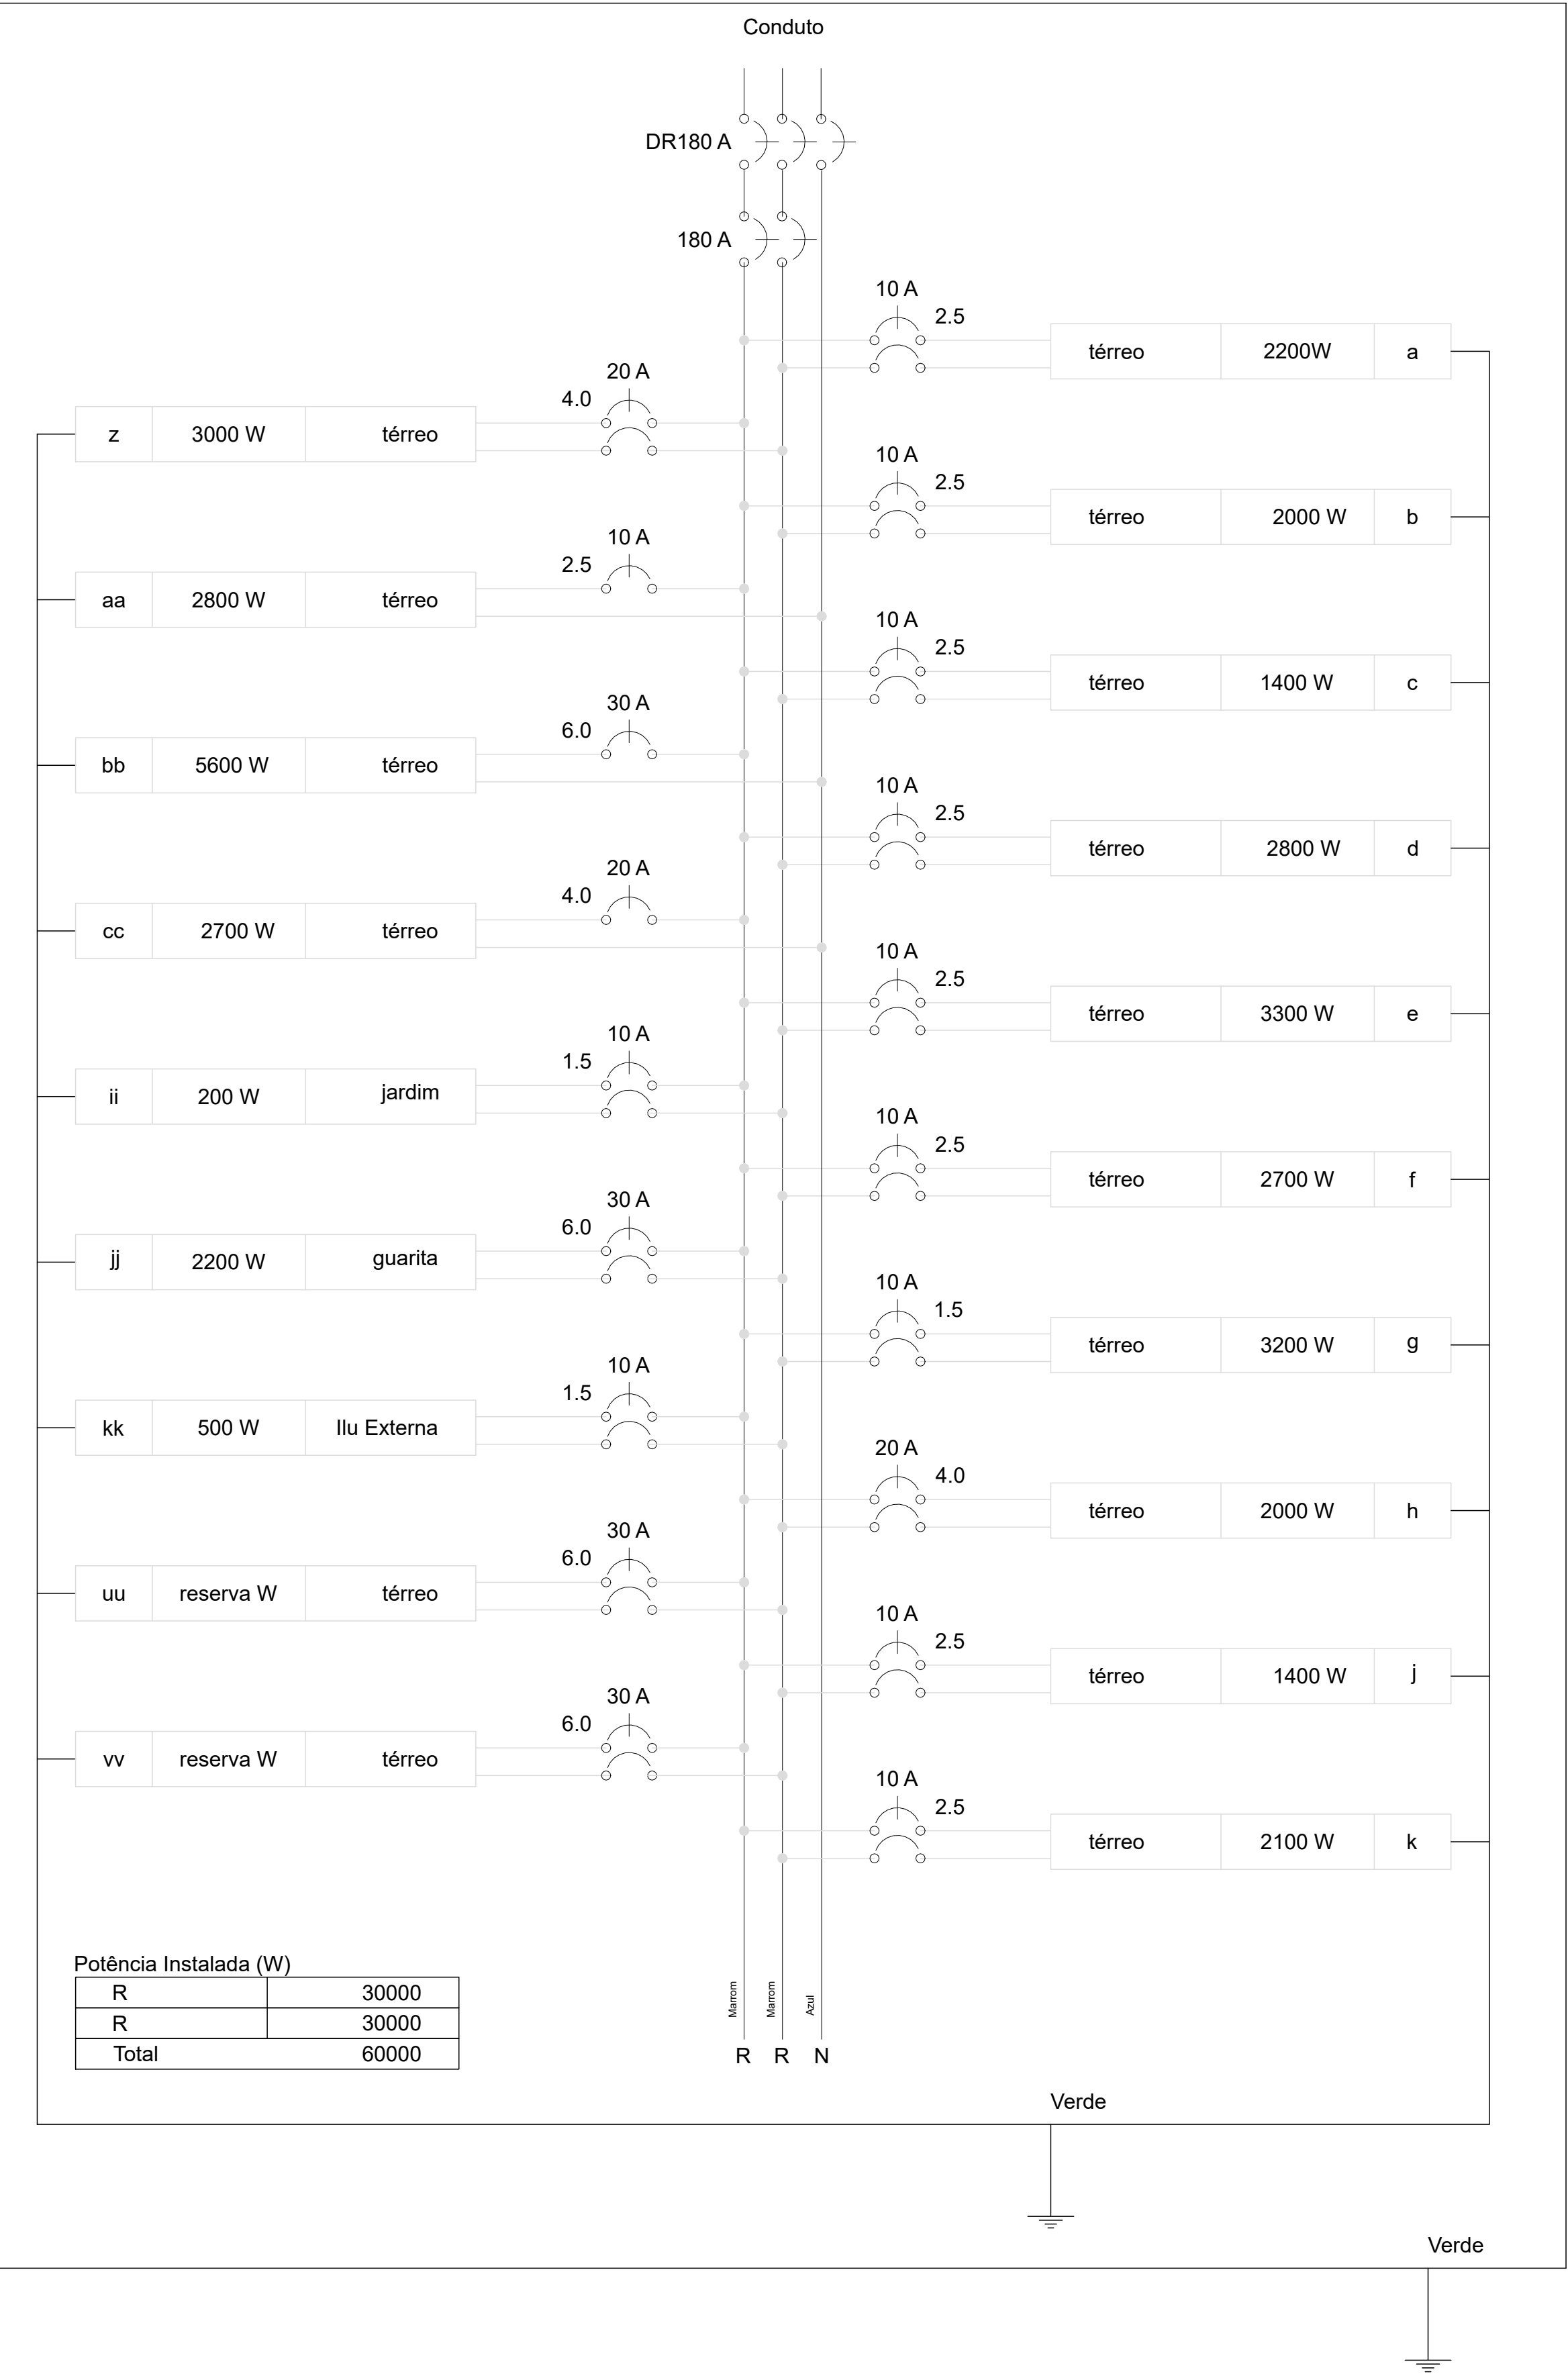


QDL 2 (sala de procedimentos)

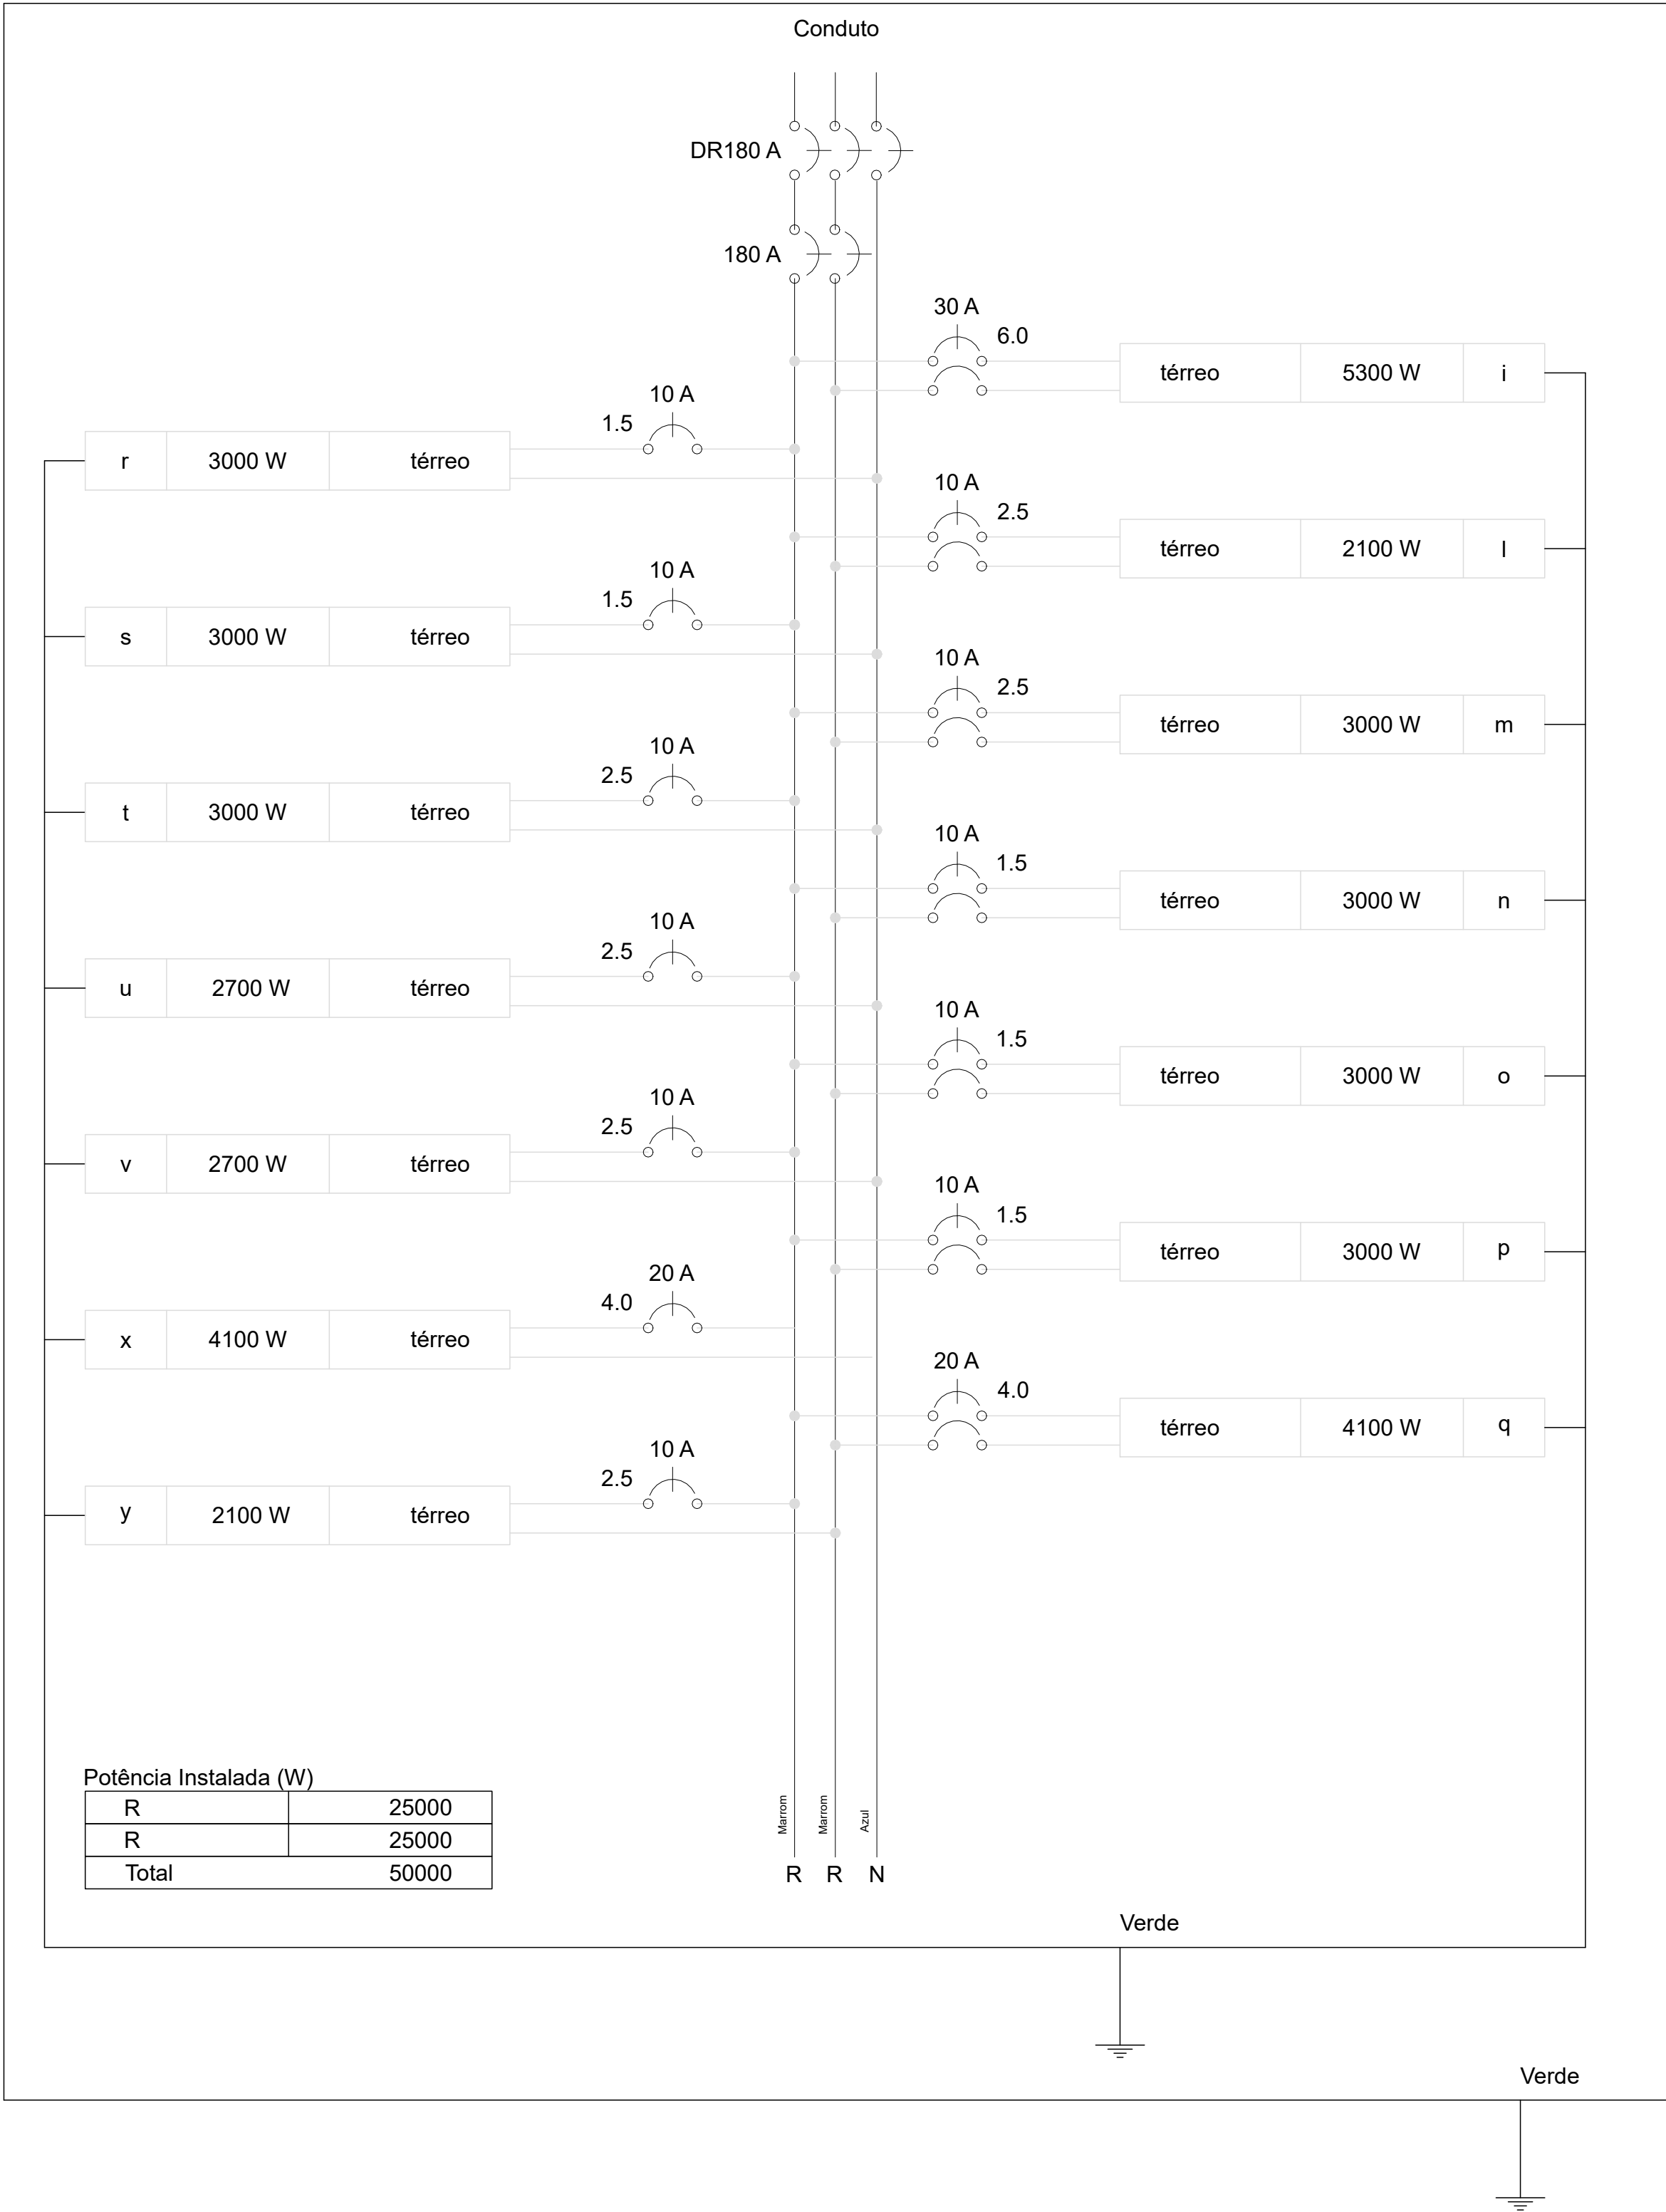

QDL 3 (andar inferior)

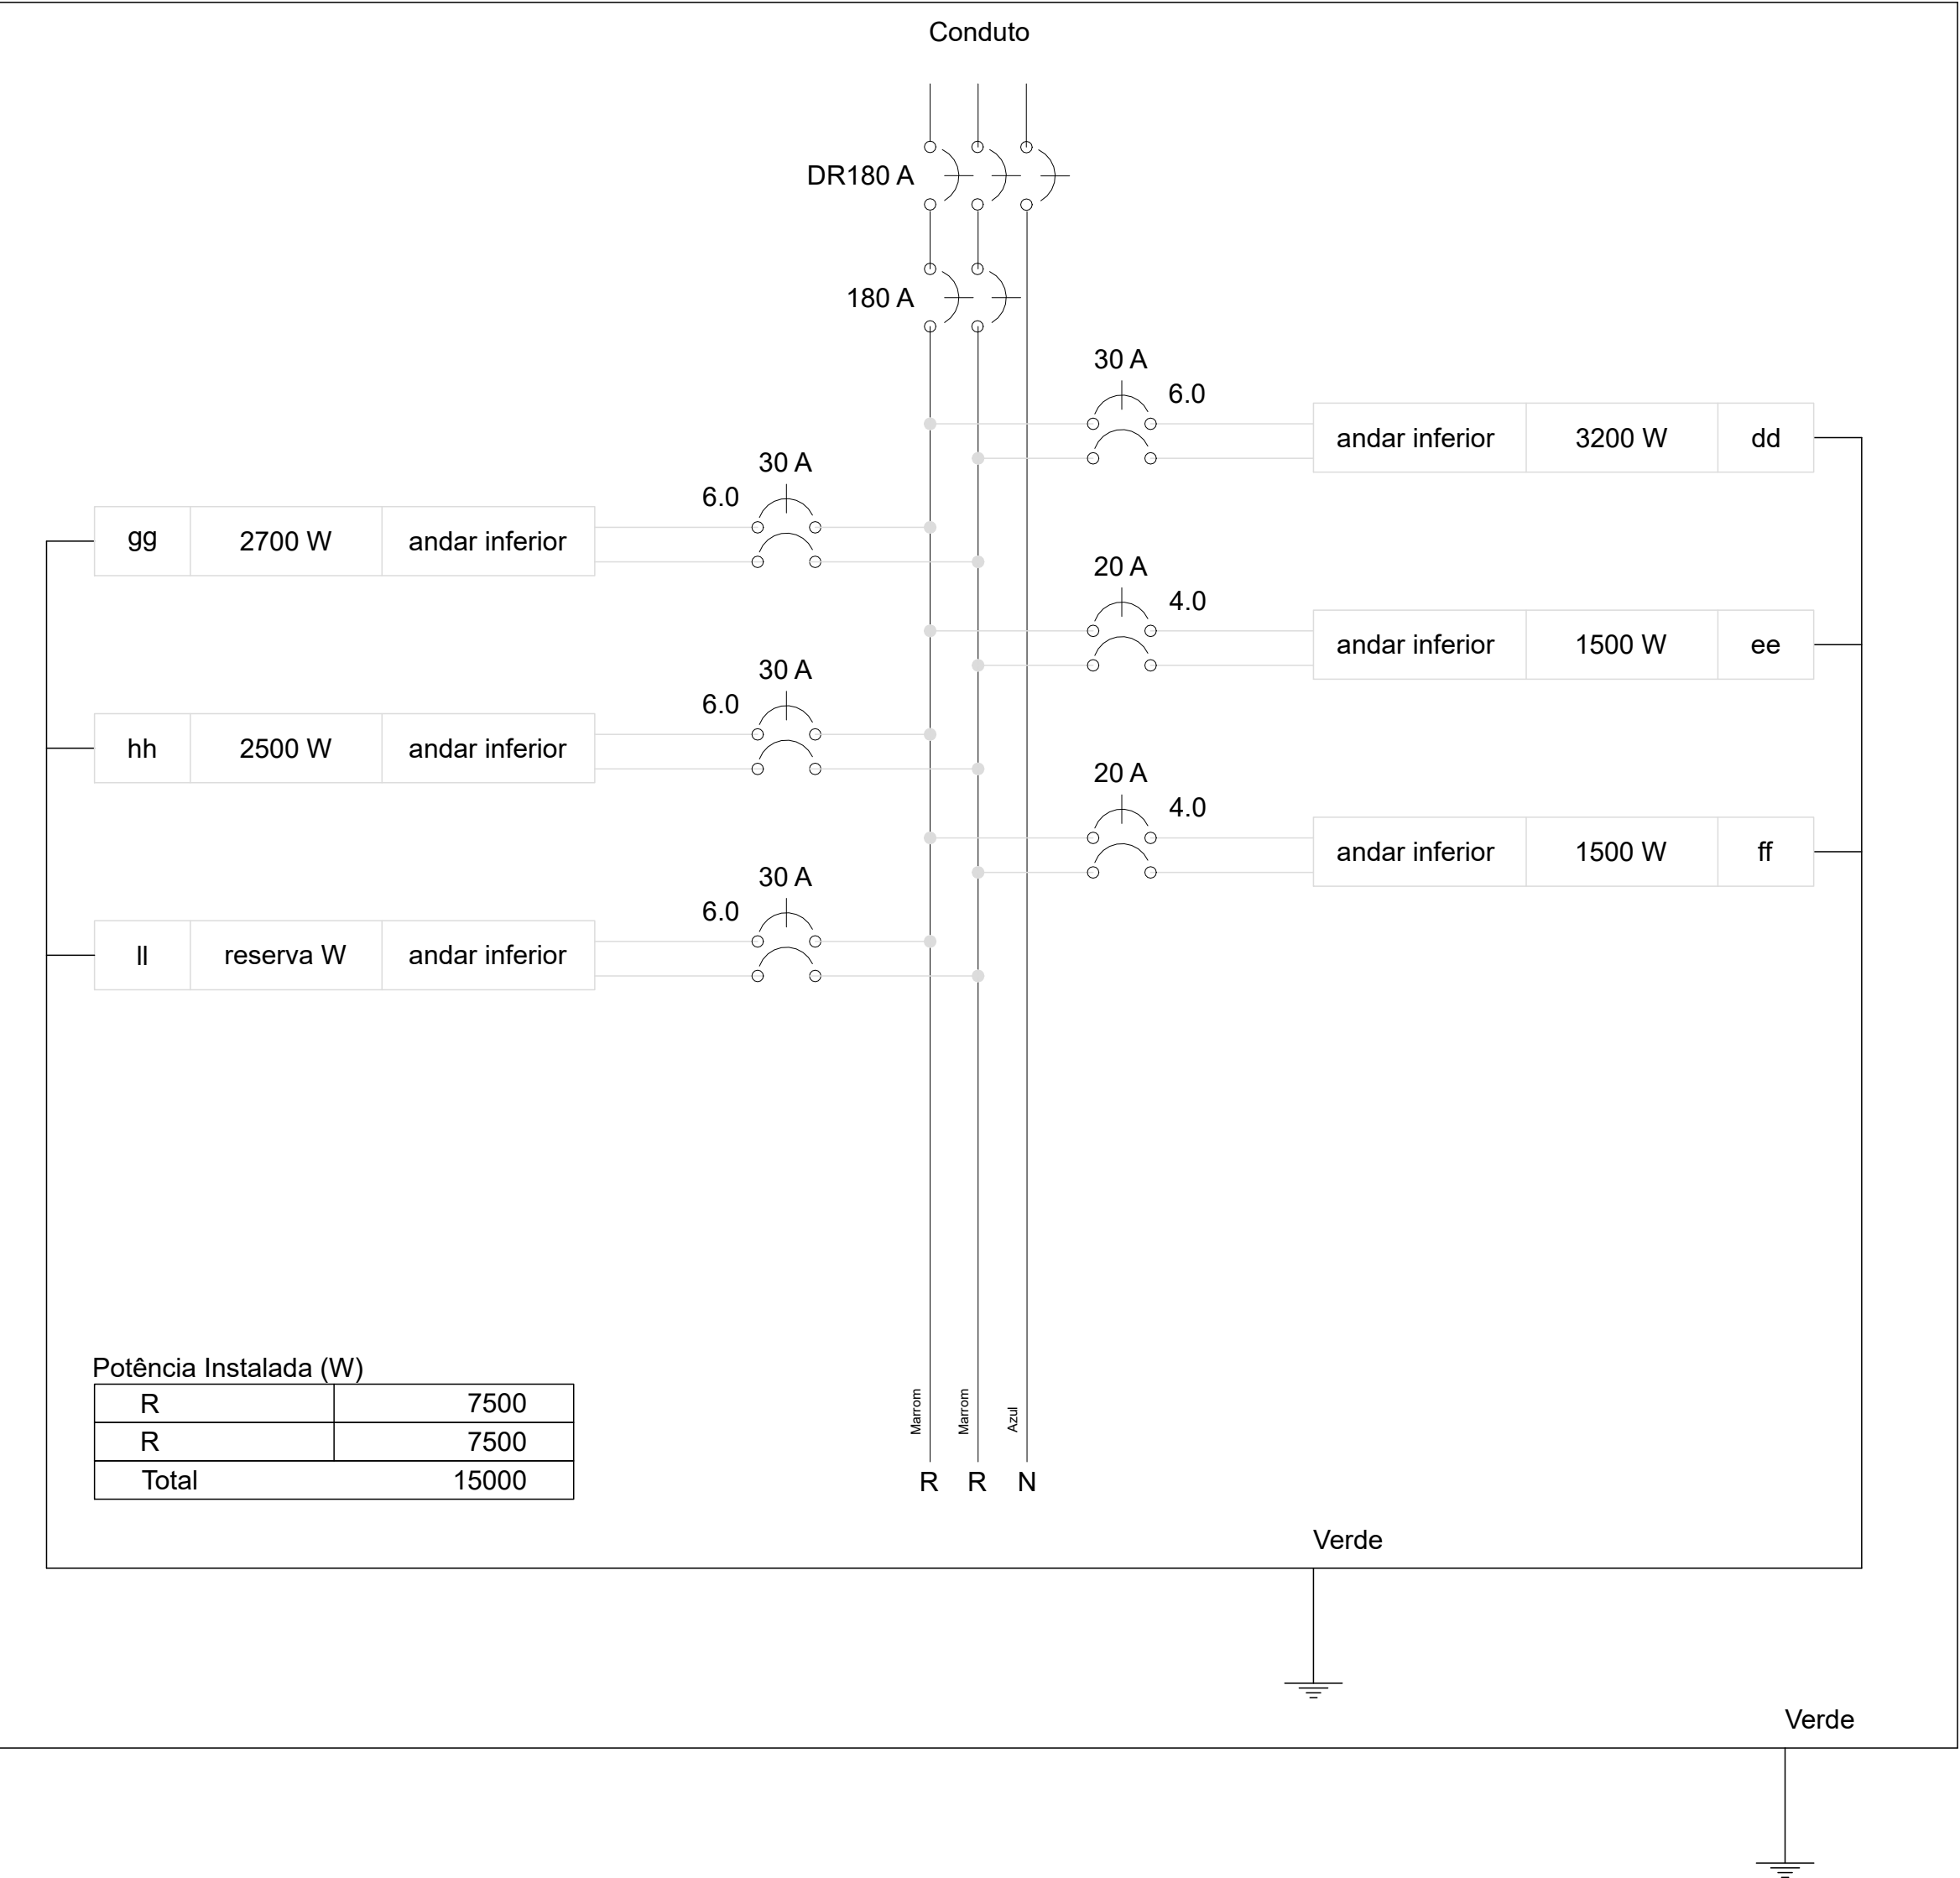

QDL AC

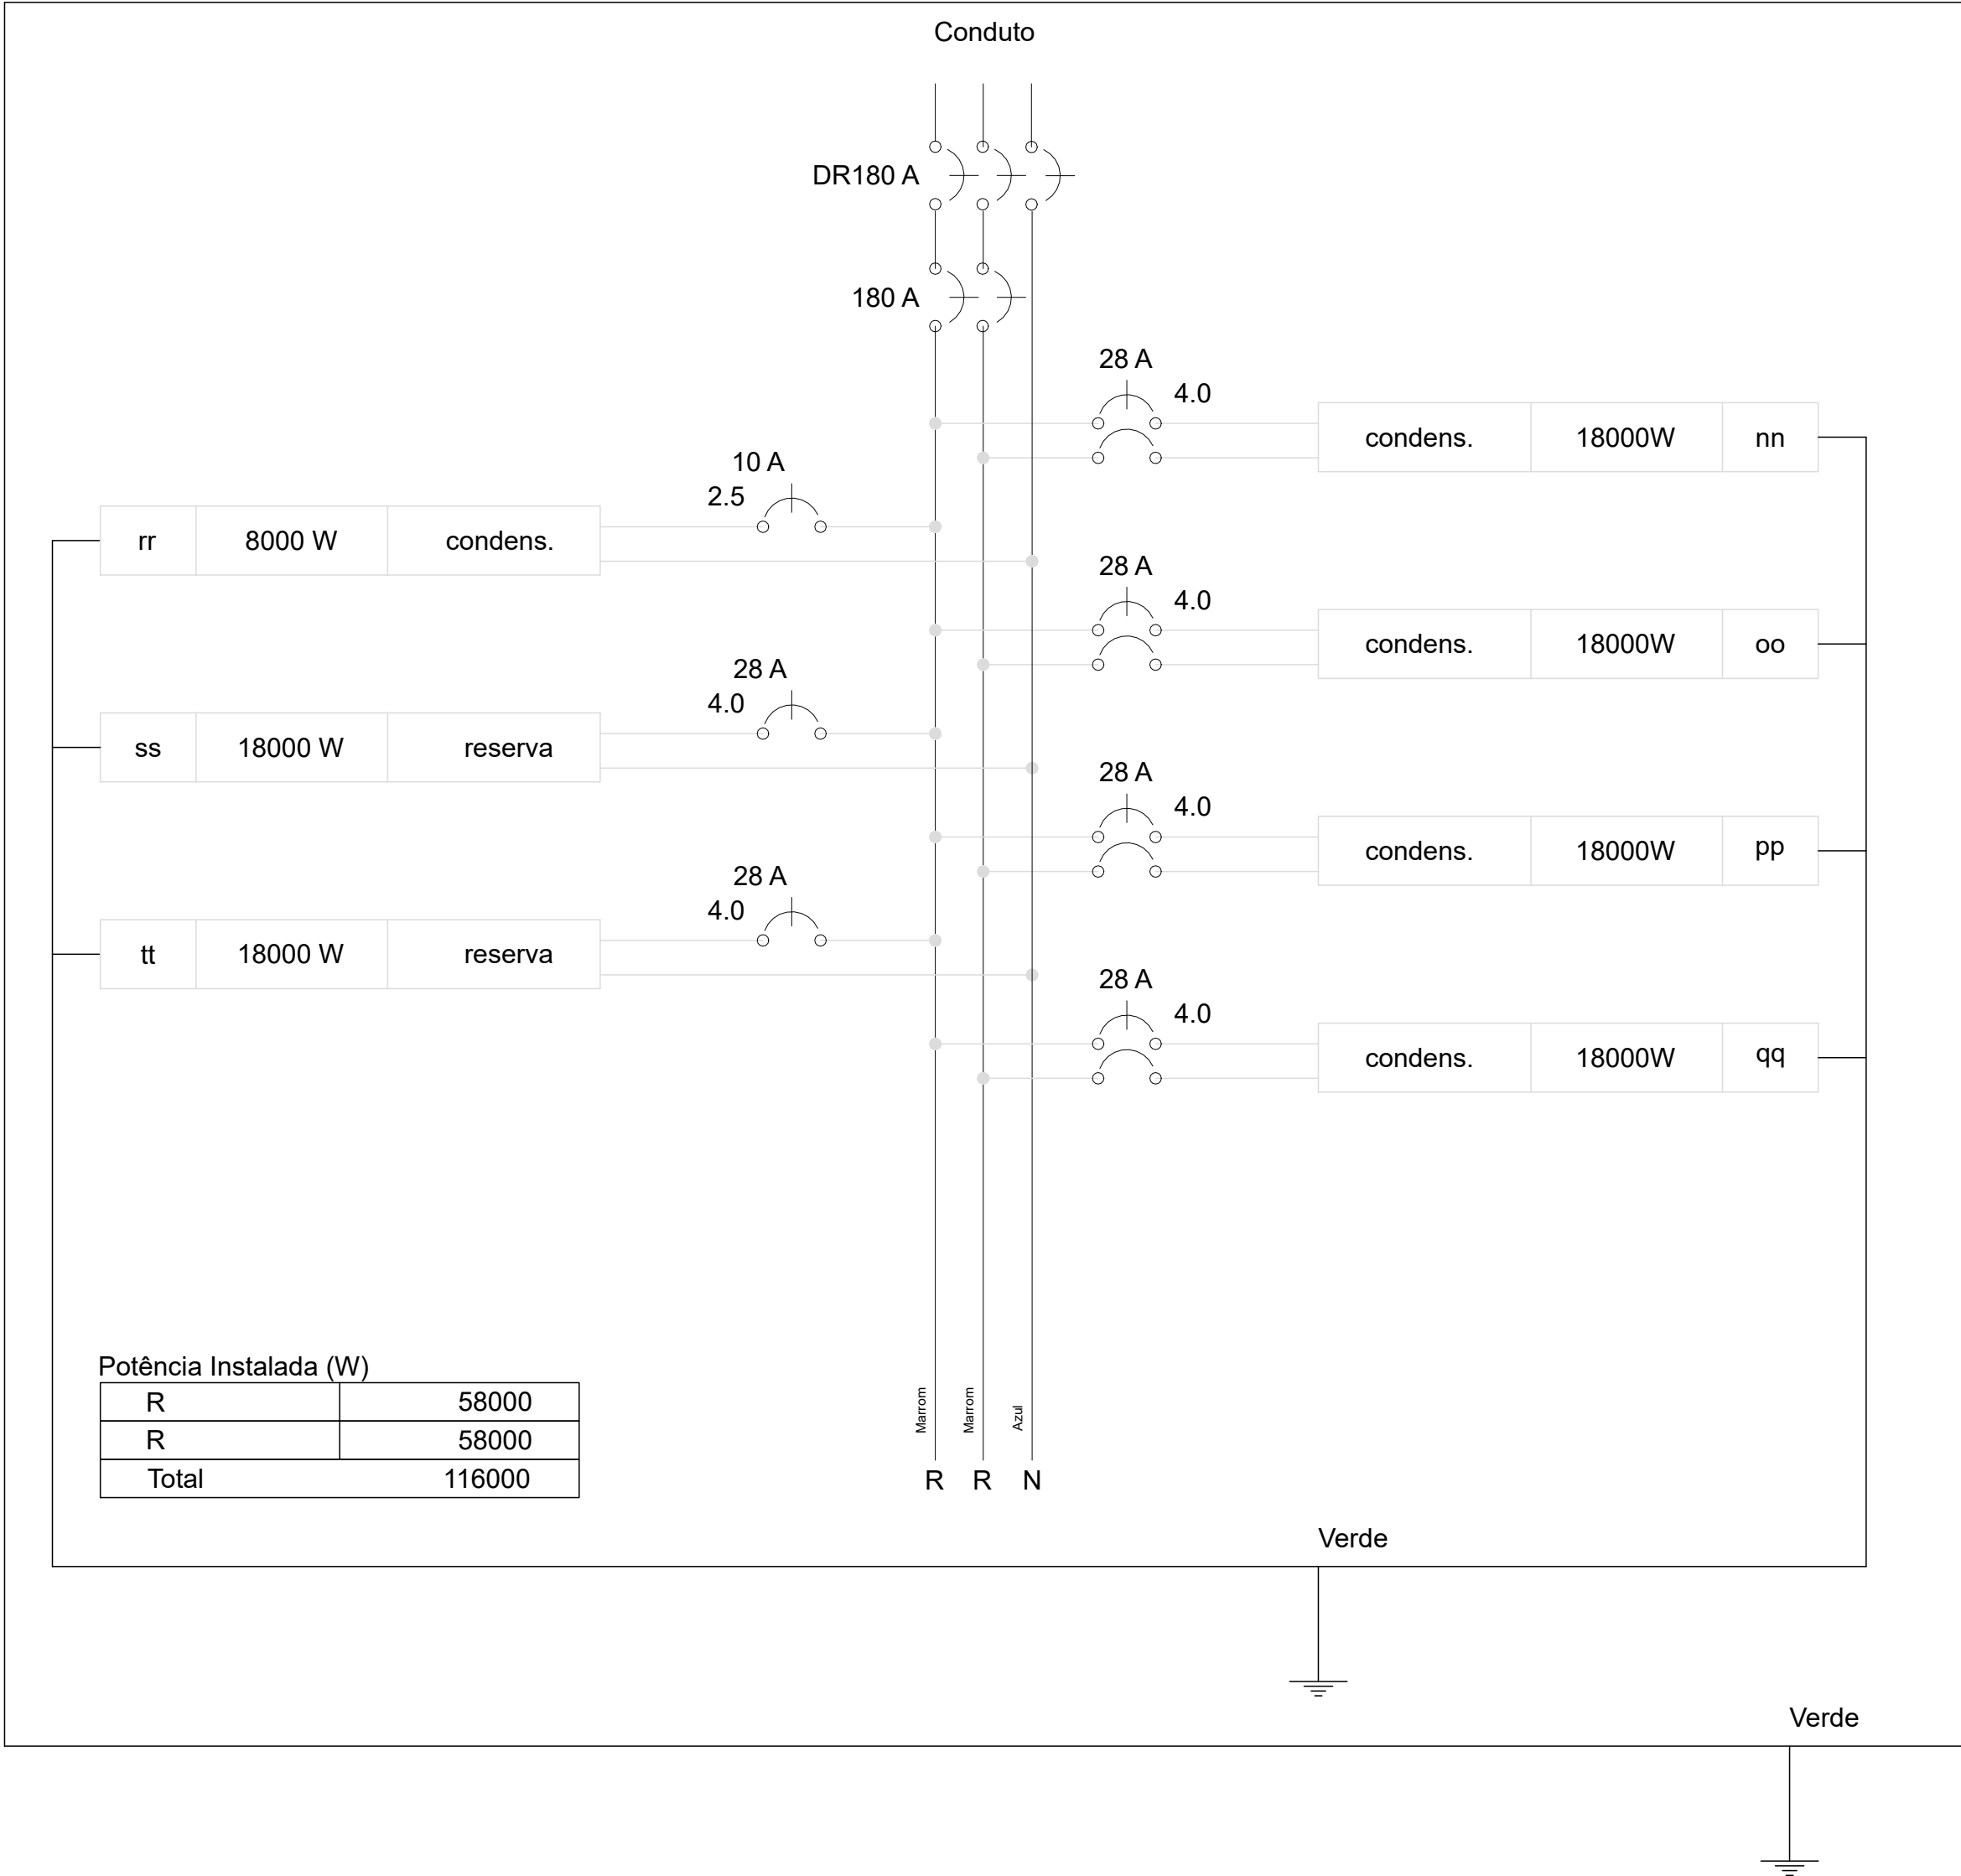

PREFEITURA DO MUNICÍPIO DE ITAPEVI  
SECRETARIA DE INFRAESTRUTURA  
E SERVIÇOS URBANOS



TÍTULO: UNIDADE DE SAÚDE ANIMAL  
PROJETO: ELÉTRICA - QUADRO DE DISTRIBUIÇÃO  
OBRA: RUA GAUDÊNCIO BARBOSA, 486 - JARDIM JULIETA

Marcos de Oliveira Anjos  
Secretário de Infraestrutura e  
Serviços Urbanos

Responsável técnico  
Engº Antonio Carlos do Amaral Cardoso  
CREA nº 0682274502-SP