


PLANTA | DETALHES ESGOTO
ESCALA 1/50

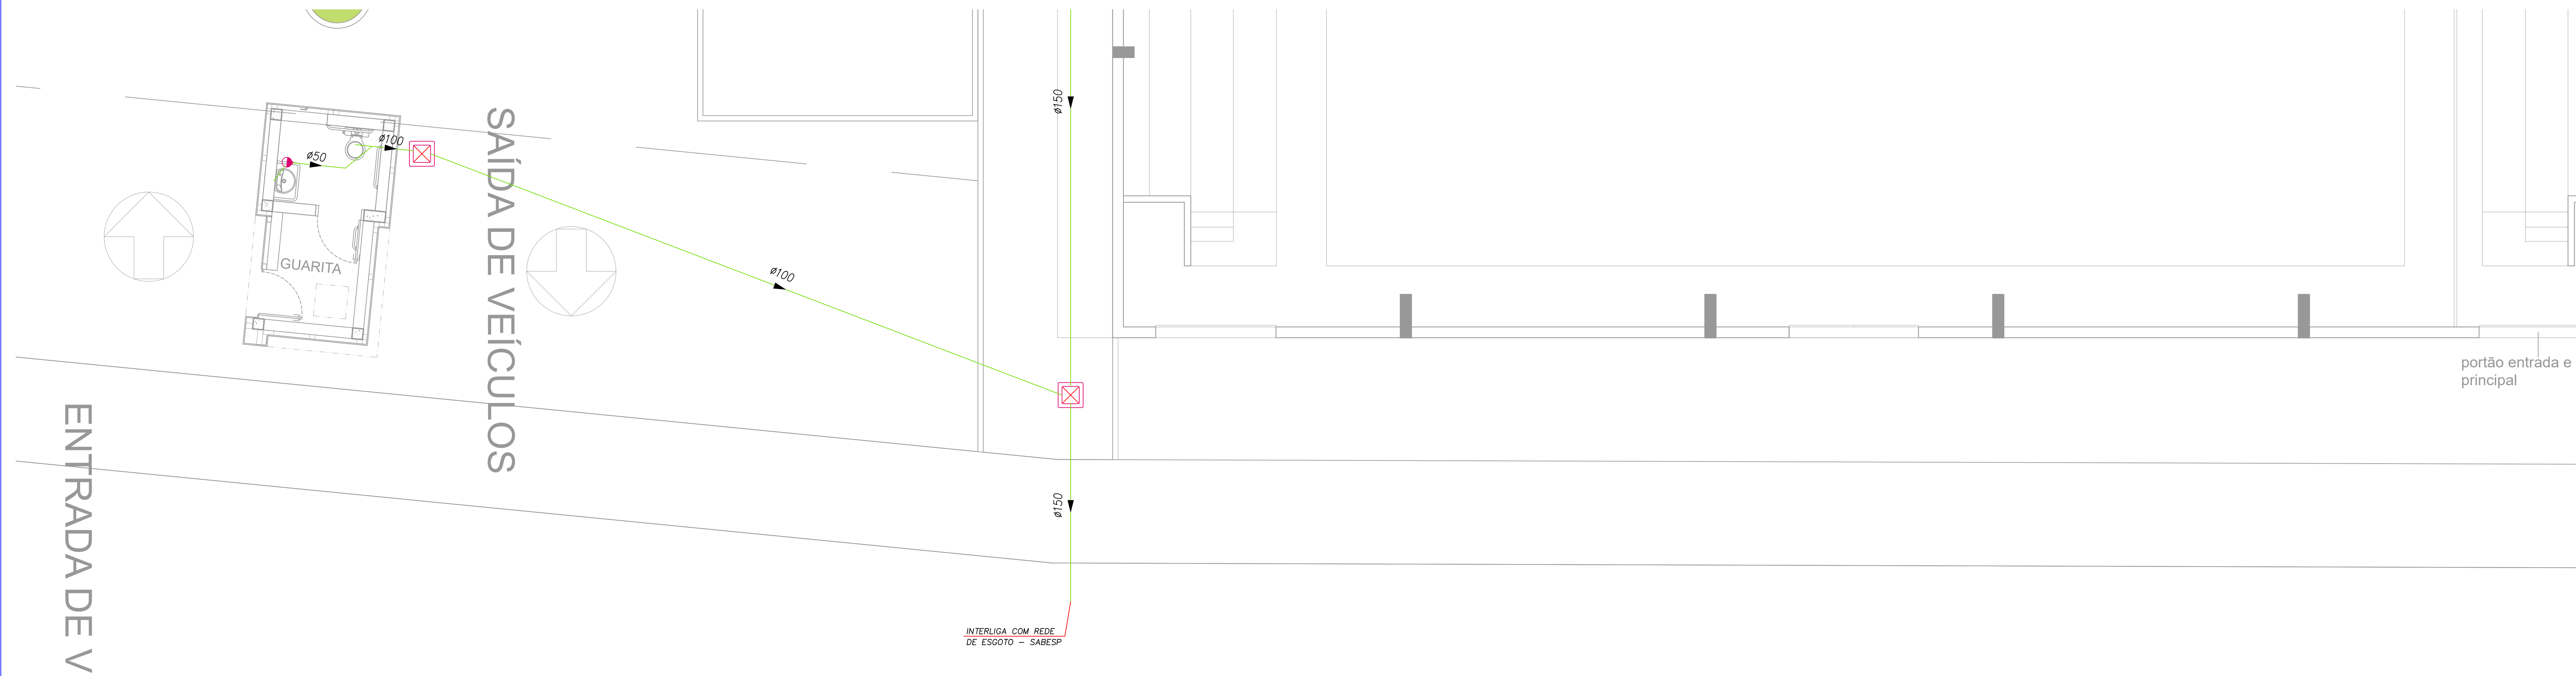

INTERLIGA COM REDE
DE ESGOTO - SABESP

PLANTA | DETALHES ESGOTO
ESCALA 1/50

LEGENDA

- TUBULAÇÃO DE ESGOTO
- TUBULAÇÃO DE VENTILAÇÃO DE ESGOTO
- TUBULAÇÃO DE ÁGUAS PLUVIAIS
- TUBULAÇÃO DE GÁS GLP
- TUBULAÇÃO DE ÁGUA FRIA
- TUBULAÇÃO DE ÁGUA QUENTE

- AFV COLUNA DE ÁGUA FRIA P/ VÁLV. DESCARGA
- AF COLUNA DE ÁGUA FRIA
- AP COLUNA DE ÁGUAS PLUVIAIS
- APR COLUNA DE ÁGUAS PLUVIAIS PARA REUSO
- EG COLUNA DE ESGOTO
- VT COLUNA DE VENTILAÇÃO DE ESGOTO
- REC RECALQUE DE ÁGUA FRIA
- LA LADRÃO (EXTRAVASOR)
- LI LIMPEZA DO RESERVATÓRIO DE ÁGUA
- INC COLUNA DE INCÊNDIO
- BS BACIA SANITÁRIA
- BB BEBEDOURO
- CH CHUVEIRO
- FI FILTRO
- LV LAVATÓRIO
- MIC MICTÓRIO
- TQ TANQUE
- TL TORNEIRA DE LAVAGEM DE PISO

CAIXA DE INSPEÇÃO DE ESGOTO

CAIXA DE INSPEÇÃO DE ÁGUAS PLUVIAIS

CAIXA DE GORDURA

GRELHA HEMISFÉRICA (PLANTA)

BEBEDOURO

SUP TIPO (AF, AQ, AP, EG, ETC) e N° DA COLUNA

INF CHAMADA DE COLUNA

BITOLA DA COLUNA

PREFEITURA DO MUNICÍPIO DE ITAPEVI

SECRETARIA DE INFRAESTRUTURA E SERVIÇOS URBANOS



Título: PARQUE DA COHAB

Projeto: PROJETO DE CONSTRUÇÃO - PARQUE DA COHAB

Obra: ITAPEVI - SP

Local: AVENIDA PEDRO PAULINO, Nº 120

Proprietário: PREFEITURA MUNICIPAL DE ITAPEVI

Responsável Legal
Prefeitura Municipal de Itapevi
CNPJ nº: 46.523.031.0001-28

Autor do Projeto e Responsável técnico
Engº Antonio Carlos do A. Cardoso
CREA: 0682274502 - SP
ART Nº 28027230211416850

ASSUNTO: HIDRÁULICA - ÁGUA FRIA / ÁGUAS PLUVIAIS

PROPOSTA	ESCALA	PROPOSTA
TÉRREO	INDICADA	HIDRÁULICA
DESENVOLVIMENTO	DATA: OUTUBRO / 2021	ESTADO: BÁSICO
DESENVOLVIMENTO	REVISÃO: OUTUBRO / 2021	REVISÃO: 02

Folha:

17