


PLANTA BAIXA PAVIMENTO TÉRREO | ADEQUAÇÃO ACESSIBILIDADE

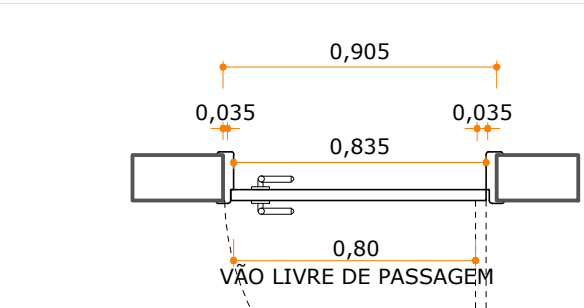

DETALHE | VÃO LIVRE DE PASSAGEM
Escala | 1/25

LEGENDA	
	PAREDE EXISTENTE
	ITENS A DEMOLUIR
	PARADE A CONSTRUIR
	PARADE DE GESSO
	DIVISÓRIA SANITÁRIO
	MAPA TÁTIL ALTURA LIVRE EMBALO DE 0,73
	SIA, SÍMBOLO INTERNACIONAL DE ACESSO
	ALARMES SONOROS E VISUAIS NA COR VERMELHA E AMARELA, INSTALADA A 2,10m DE PISO ACABADO NAS SALAS DE AULA
	PLACA INDICATIVA VISUAL E TÁTIL
	PISO TÁTIL DIRECIONAL NA COR VERMELHA
	PISO TÁTIL DE ALERTA NA COR VERMELHA
	SINALIZAÇÃO SONORA E VISUAL DE ENTRADA E SAÍDA DE VEÍCULOS




RELAÇÃO DAS NOVAS ESQUADRIAS							CÓDIGO FOR
CODIGO PROJETO	LARG.	ALTURA	REITORIL	QTDE	ESPECIFICAÇÕES		CÓDIGO FOR
PM-01							
PM-01.1	83,5	210	08	01	ABRIL, MADEIRA SERRIOLA, COM ENCHIMENTO SARRAFATEDO, PINTADA COM TINTA ESMALTE DO CÉLESTE FUNDO PARA MADEIRA, NA COR AZUL FRANGIA - 1 FOLHA		PM-04 10/27/2016
PM-01.2	140	210	02	01	ABRIL, CHAPA GALVANIZADA, PINTADA COM TINTA ESMALTE SINTÉTICO FUNDO PARA GALVANIZADO, NA COR AZUL FRANGIA - 2 FOLHAS		
PM-03	98	210	01	01	ABRIL, FERRO, COM TINTA ESMALTE SINTÉTICO FUNDO ANTICORROSIVO NA COR AZUL FRANGIA - 1 FOLHA		PM-16 10/27/2016
PM-04	63,5	210	08	01	ABRIL, MADEIRA SERRIOLA MACIÇA, PINTADA COM TINTA ESMALTE DO CÉLESTE FUNDO PARA MADEIRA, NA COR AZUL FRANGIA - 1 FOLHA		PM-74 10/27/2016
PM-05	200	210	01	01	ABRIL, PERFIS DE FERRO NA VERTICAL, PINTADA COM ESMALTE SINTÉTICO FUNDO ANTICORROSIVO, NA AZUL FRANGIA - 2 FOLHAS		
PM-06	100	210	02	01	ABRIL, PERFIS DE FERRO NA VERTICAL, PINTADA COM ESMALTE SINTÉTICO FUNDO ANTICORROSIVO, NA AZUL FRANGIA - 2 FOLHAS		
PM-07	200	210	01	01	ABRIL, PERFIS DE FERRO NA VERTICAL, PINTADA COM ESMALTE SINTÉTICO FUNDO ANTICORROSIVO, NA AZUL FRANGIA - 2 FOLHAS		
PM-08	83,5	210	02	01	ABRIL, MADEIRA SERRIOLA MACIÇA, COM ENCHIMENTO SARRAFATEDO, PINTADA COM TINTA ESMALTE DO CÉLESTE FUNDO PARA MADEIRA, NA COR AZUL FRANGIA - 1 FOLHA		PM-75 10/27/2016

- As medidas referem-se à dimensão da folha da porta, considerando que a espessura da folha tem 35mm (conforme padrão FDE). Desta forma será garantido o vão livre de passagem, de 0,80cm. (Verificar Detalhe 01).
- Os Códigos devem ser referenciados na obra pelo fornecedor
- O CÓDIGO PADRÃO refere-se a padronização de projeto da TB Arquitetura, que está relacionado com o CÓDIGO FDE que são códigos modelo padrão dos componentes do manual do FDE enviado pela prefeitura.
- "n/a" significa que foi utilizada porta padrão FDE porém foi adaptada para atender as necessidades de reformas verificadas "in loco"

JA.01	100	136	79	01	FIXO, VIDRO TEMPERADO COM ESQUADRIA DE ALUMÍNIO, COM ABERTURA DE 20CM NA PARTE INFERIOR NA COR BRANCA
JA.02	120	138	79	01	CORRER, VIDRO TEMPERADO COM ESQUADRIA DE ALUMÍNIO, NA COR BRANCA - 2 FOLHAS DE CORRER
JA.03	90	60	180	01	BASCULANTE, ESQUADRIA DE FERRO E VIDRO LISO TRANSPARENTE, PINTADA COM TINTA ESMALTE

REFORMA DOS ACABAMENTOS	
PISO <input type="checkbox"/>	
01	CERÂMICO
03	CIMENTO ALISADO

02	GRANILITE
PAREDE	
	AZULEJO

	PINTURA
TETO 	
	FORRO

NOTAS

O LEVANTAMENTO ARQUITETÔNICO (As Built) DESTA ESCOLA FOI REALIZADA EM 23.10.2019

Technical drawings illustrating the dimensions for a 360-degree rotation of a chair around a person.

Top Left: A side view of a person sitting on a chair. The chair's width is 1,20. The person's height is 1,8. The chair's backrest height is 0,80.


Top Right: A top view of the person and chair. The person's width is 0,50. The chair's width is 1,20. The chair's backrest height is 0,80.

Bottom Left: A side view of the person and chair. The person's height is 1,8. The chair's backrest height is 0,80. The chair's width is 1,20. The chair's backrest is labeled "ROTAÇÃO 360° Sem Escala".

Bottom Right: A top view of the person and chair. The person's width is 0,50. The chair's width is 1,20. The chair's backrest height is 0,80. The chair's backrest is labeled "ROTAÇÃO 360° Sem Escala".

R04	REVISÃO DE PROJETO CONFORME A NOVA NBR 9050/2020	27.01.2021	THAIS BRAND
R03	AJUSTES DE PROJETO CONFORME RELATORIO ENVIADO PELA PREFEITURA EM 11.05.2020	12.05.2020	ALBERTO
R02	PROJETO REALIZADOS DE ACORDO COM RELATORIO DE ANÁLISE DA PREFEITURA EM 22.04.2020	23.04.2020	ALBERTO
R01	AJUSTES DE PROJETO		ALBERTO
R00	ENTREGA PROJETO EXECUTIVO	30.03.2020	THAIS BRAND
Revisão	Modificação	Data	Desenho

APROVAÇÕES	
------------	--

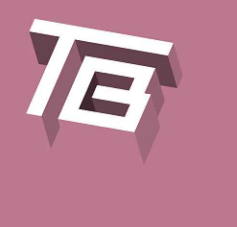		TB ARQUITETURA E PROJETOS tb@tbprojeta@gmail.com (47) 95620-3344	
RESPONSÁVEL TÉCNICO THAIS DA SILVA BRAND Arquiteta e Urbanista CAU/CB 349576-S		PROPRIETÁRIO MUNICÍPIO DE ITAPEVI CNPJ: 46.523.031/0001-28	
EDIFICAÇÃO EDUCACIONAL / CEMED MANUEL BANDEIRA			
LOCALIZAÇÃO RUA MARIA ALVA, 376 JARDIM BRIQUET ITAPEVI/SP			
PROJETO <div style="border: 1px solid black; padding: 10px; text-align: center;"> ARQUITETÔNICO </div>		ETAPA EXECUTIVO	
CONTEÚDO PLANTA BAIXA PAVIMENTO TÊRREO ADEQUAÇÃO ACESSIBILIDADE		FOLHA ARQ-005	
DATA MARÇO/2020	ESCALA INDICADA	DESENHO ALBERTO	ARQUIVO CemedManuelBandeira_005.ARQ\EX_R04_PlantaBaixaPavTêrreoAcessibilidade