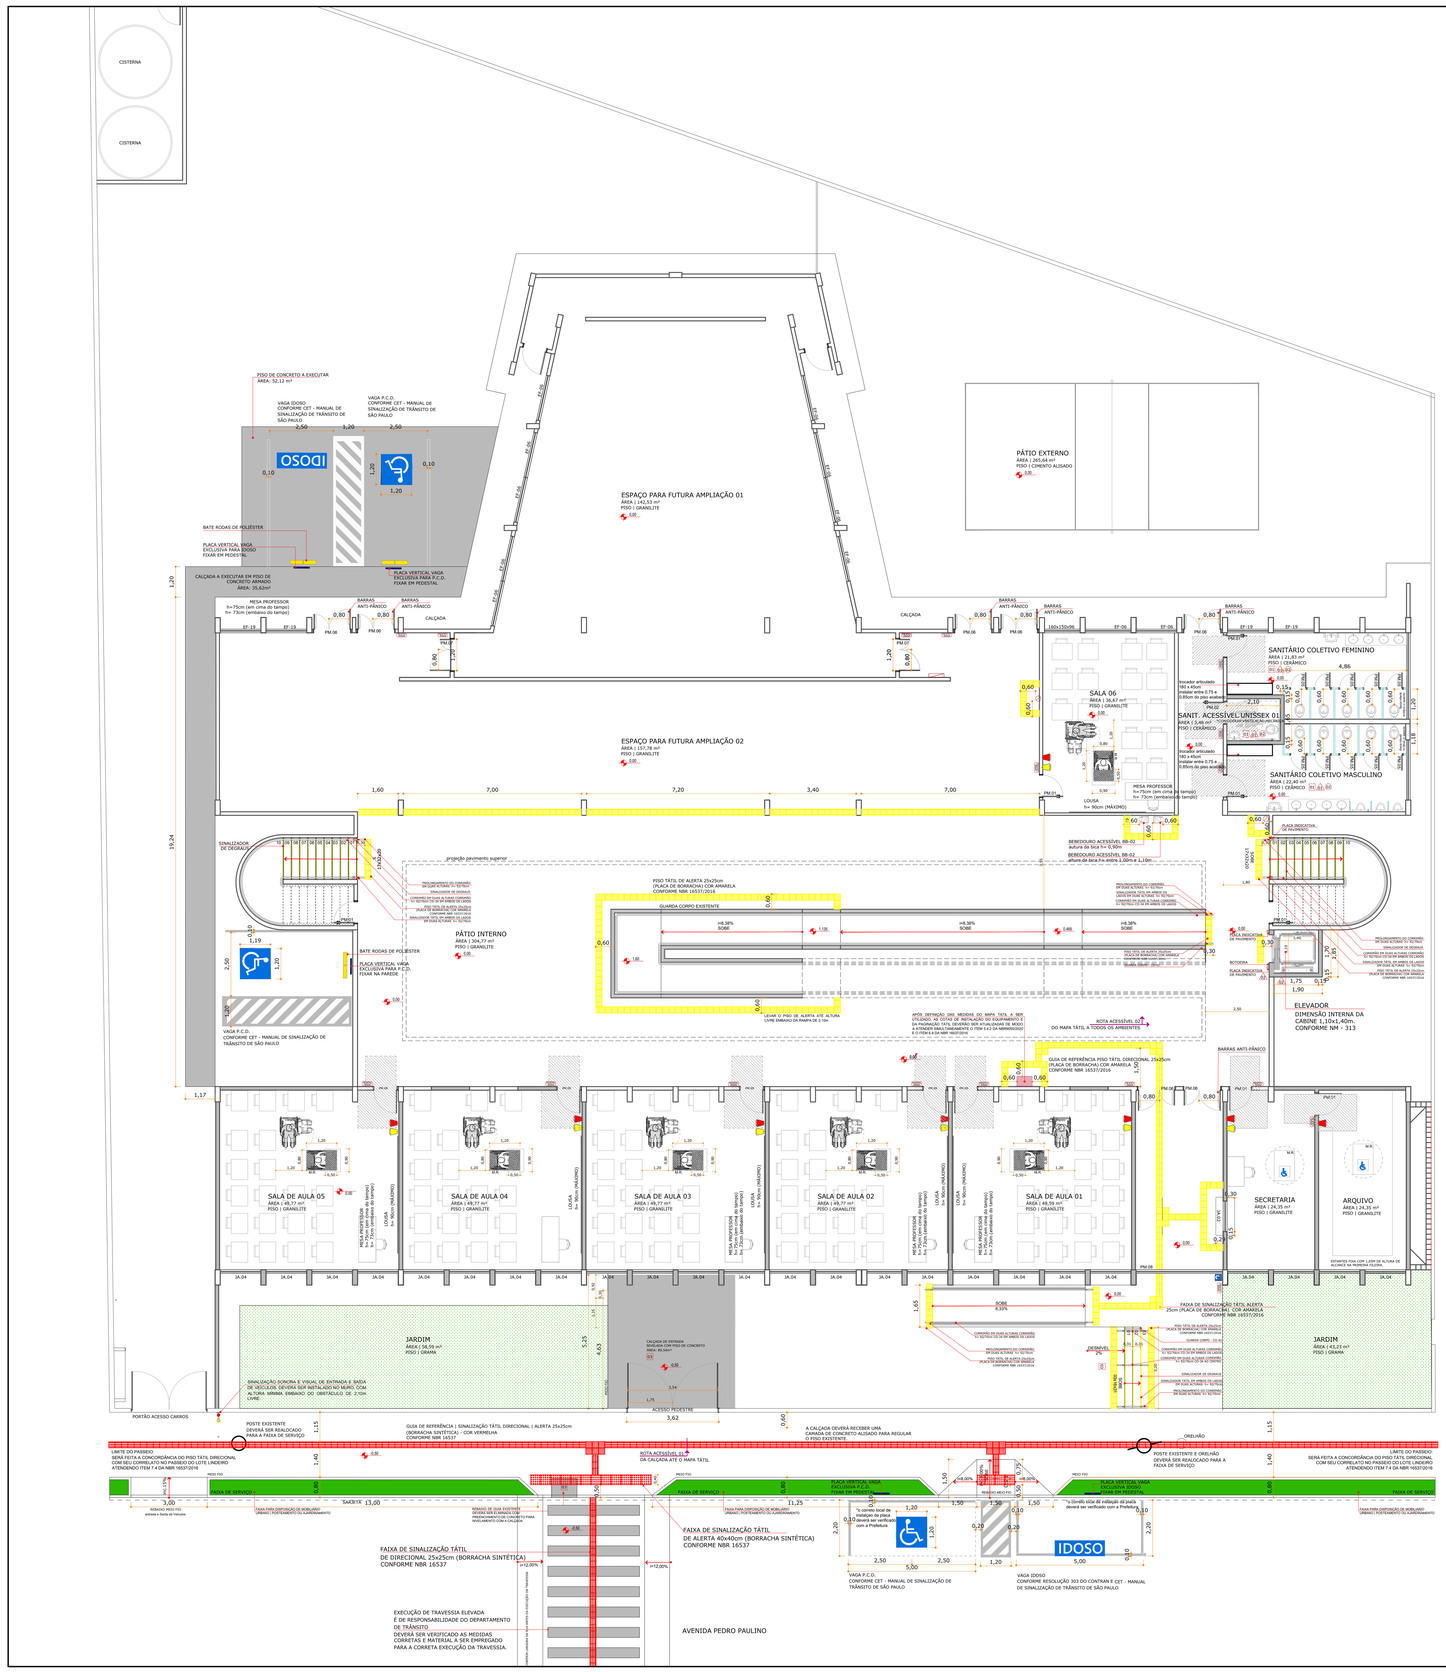

LEGENDA

	ITENS A DEMOLIR
	PAREDE A CONSTRUIR
	PAREDE DE GESSO
	DIVISÓRIA SANITÁRIO
	MAPA TÁTIL ALTURA LIVRE EMBAIXO DE 0,73
	SIA. SÍMBOLO INTERNACIONAL DE ACESSO
	ALARMES SONOROS E VISUAIS NA COR VERMALHA E AMARELA, INSTALADA A 2,10m DE PISO ACABADO NAS SALAS DE AULA
TEXTO	PLACA INDICATIVA VISUAL E TÁTIL
	PISO TÁTIL DIRECIONAL NA COR VERMELHA OU AMARELA
	PISO TÁTIL DE ALERTA NA COR VERMELHA OU AMARELA
	SINALIZAÇÃO SONORA E VISUAL DE ENTRADA E SAÍDA DE VEÍCULOS

RELAÇÃO DAS NOVAS ESQUADRIAS

CÓDIGO PADRÃO	LARG.	ALTURA	PEITORIL	QTDE	ESPECIFICAÇÕES	CÓDIGO FDE
PORTA						
PM.01	83,5	210	-	30	ABRIR, MADEIRA SEMI OCA, COM ENCHIMENTO SARRAFEADO, PINTADA COM TINTA ESMALTE OU ÓLEO SOBRE FUNDO PARA MADEIRA, NA COR AZUL FRANÇA - 1 FOLHA	PM-04 Ref.Modelo
PM.02	83,5	210	-	08	ABRIR, MADEIRA SEMI OCA, COM ENCHIMENTO SARRAFEADO, PINTADA COM TINTA ESMALTE OU ÓLEO SOBRE FUNDO PARA MADEIRA, NA COR AZUL FRANÇA - 1 FOLHA	PM-04 Ref.Modelo
PM.03	146	220	-	01	ABRIR, CHAPA GALVANIZADA - PINTADA COM TINTA ESMALTE SINTÉTICO SOBRE FUNDO PARA GALVANIZADO, NA COR AZUL FRANÇA 2 - FOLHAS	PF-30
PM.04	95	210	-	03	CORRER, MADEIRA SEMI OCA, C/ ENCHIMENTO SARRAFEADO, PINTADA COM TINTA ESMALTE OU ÓLEO SOBRE FUNDO PARA MADEIRA, NA COR AZUL FRANÇA - 1 FOLHA	PM-64 Ref.Modelo
PM.05	63,5	210	-	30	ABRIR, MADEIRA SARRAFEADA MACIÇA, PINTADA COM TINTA ESMALTE OU ÓLEO SOBRE FUNDO PARA MADEIRA, NA COR AZUL FRANÇA - 1 FOLHA	PM-74 Ref.Modelo
PM.06	150	210	-	07	ABRIR, CHAPA GALVANIZADA - PINTADA COM TINTA ESMALTE SINTÉTICO SOBRE FUNDO PARA GALVANIZADO, NA COR AZUL FRANÇA 2 - FOLHAS	
PM.07	120	210	-	02	ABRIR, MADEIRA SEMI OCA, COM ENCHIMENTO SARRAFEADO, PINTADA COM TINTA ESMALTE OU ÓLEO SOBRE FUNDO PARA MADEIRA, NA COR AZUL FRANÇA - 2 - FOLHAS	
PM.08	340	330	-	01	BASCULANTE, GRADIL ELETROFUNDIDO, PINTADA COM TINTA ESMALTE SINTÉTICO SOBRE FUNDO PARA GALVANIZADO, NA COR AZUL FRANÇA - 1 FOLHA	PF-49 Ref.Modelo
PM.09	92	210	-	05	ABRIR, MADEIRA SEMI OCA, COM ENCHIMENTO SARRAFEADO, PINTADA COM TINTA ESMALTE OU ÓLEO SOBRE FUNDO PARA MADEIRA, NA COR AZUL FRANÇA - 1 FOLHA	PM-05 Ref.Modelo

- As medidas referem-se à dimensão da folha da porta, considerando que a espessura da folha tem 35mm (conforme padrão FDE). Deela forma será garantido o vão livre de passagem, de 0,80cm. (Verificar Detalhe EC).
- As dimensões devem ser verificadas na obra pelo fornecedor
- Todas as portas devem ser fornecidas com a etiqueta da TB Arquitetura,, que está relacionado com o CÓDIGO FDE que são códigos modelo padrão dos componentes do manual do FDE enviado pela prefeitura.
- "ref.modelo - significada que foi utilizada porta padrão FDE porém foi adaptada para atender as necessidade de reformas verificadas "in loco"

JANELA

JA.01	120	149	73	01	JANELA DE CORRER, FOLHA DE MADEIRA SARRAFEADA MACIÇA 35mm, PINTADA COM TINTA ESMALTE OU ÓLEO SOBRE FUNDO PARA MADEIRA, NA COR AZUL FRANÇA 1 FOLHA	GE-04 Ref.Modelo
JA.02	150	127	79	01	ENROLAR, METALICA PINTADA COM TINTA ESMALTE SOBRE BASE ANTIOXIDANTE, NA COR AZUL FRANÇA	
JA.03	80	45	165	04	BASCULANTE, ESQUADRIA DE FERRO E VIDRO LISO TRANSPARENTE, PINTADA COM TINTA ESMALTE SOBRE FUNDO PARA GALVANIZADOS, NA COR AZUL FRANÇA	
JA.04	160	150	94	21	BASCULANTE, ESQUADRIA DE FERRO E VIDRO LISO TRANSPARENTE, PINTADA COM TINTA ESMALTE SOBRE FUNDO PARA GALVANIZADOS, NA COR AZUL FRANÇA	EF-06 Ref.Modelo

REFORMA DOS ACABAMENTOS

PISO			
PI1	CERÂMICO		
PI2	GRANILITE	PI4	CIMENTO ALISADO
PAREDE			
P1	AZULEJO		
P2	PINTURA		
TETO			
RF1	FORRO		
RF2	LAJE		

NOTAS

- DE ACORDO COM A NBR 9050/2020, RECOMENDA-SE QUE TODO MOBILIÁRIO ATENDA AOS PRINCÍPIOS DO DESENHO UNIVERSAL;
- A ALTURA DOS BEBEDOUROS DEVEM ESTAR DE ACORDO COM A NBR 9050/2020 E NBR 16537/2016 ITEM 4.6;
- A ALTURA DOS COMANDOS DAS IMPRESSORAS DEVEM ESTAR INSTALADAS DENTRO DA FAIXA DE ALCANCE DE 0,75M A 1,20M;
- NOS SANITÁRIOS QUE NÃO POSSUEM JANELAS DEVERÃO TER VENTILAÇÃO FORÇADA TIPO VENTOKIT;
- AS MEDIDAS DE ABERTURA DO POÇO DO ELEVADOR DE USO RESTRITO, DEVERÃO SER REALIZADAS SOMENTE APÓS A ESCOLHA DO PRODUTO E DO FABRICANTE, POIS AS DIMENSÕES VARIAM DE ACORDO COM O FORNECEDOR ESCOLHIDO;
- É DE SUMA IMPORTÂNCIA QUE OS ITENS DOS CATÁLOGOS DE COMPONENTES E SERVIÇOS DA FDE:2017 SEREM OBSERVADOS E ANALISADOS, TODAVIA SÓ SERÃO CONSTRUÍDOS, REFORMADOS E/OU ENTREGUE NA INTEGRAL, SE ESTIVEREM CHANCELADOS COM AS NORMAS VIGENTES, CASO HAJA ALGUMA CLÍNIMA, O RESPONSÁVEL TÉCNICO DA PREFEITURA DEVERÁ SER COMUNICADO, POIS SEMPRE PREVALECERÁ AS NORMAS EM VIGOR.

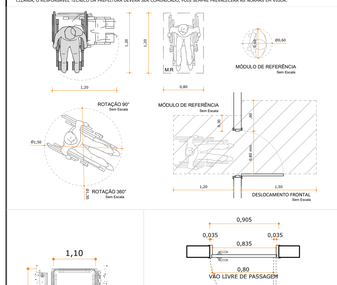

CONFORME NBR15 - ELEVADORES DE PASSAGEIROS

Dimensão mínima do elevador com entrada única: 1,10m x 1,40m.
Largura livre da porta: 0,80m.

5.3.3.1 5.3.3.2 Deve-se instalar um corrimão localizado nos painéis laterais e no de fundo. O corrimão deve ter uma seção transversal entre 32 mm e 40 mm, com raio mínimo de 5 mm e 1 mm. Deve permitir boa empunhadura, sendo preferencialmente de seção circular, com espaço livre entre o painel da cabina e o corrimão de 40 mm. A altura da parte superior do corrimão deve ser de 0,92m a 1,00m do piso acabado, medida a partir do centro da empunhadura da cabine.
O corrimão deve ser interrompido junto a botoeira da cabina para não distorcer botões ou comandos.
Se não houver continuidade entre os corrimãos instalados entre os painéis laterais e de fundo, a distância entre os mesmos deve ser entre 40 mm e 45 mm, com extremidades fechadas e não ter cantos vivos.
Onde forem usados espelhos de parede deve-se adotar medidas para evitar criação de confusão óptica para usuários deficientes visuais (por exemplo, distância vertical mínima de 300 mm entre o piso e o espelho, vidro decorado, etc.).
Onde usado vidro, este deve ser laminado de segurança.

5.3.3.2 A distância horizontal entre a soleira do elevador e a soleira do pavimento não deve exceder 30 mm quando o elevador estiver parado com a porta aberta, conforme figura abaixo.

5.4.1.1 Em todos os pavimentos o sistema de tipo de botão de presão deve atender aos requisitos estabelecidos na Tabela 3 para "botoeiras de pavimento".

As botoeiras devem ser montadas adjacentes às portas dos pavimentos.

5.4.2.2 terminos botões de cabina devem serem dispostos da seguinte forma:

5.4.2.3 Botões de comando dos botões de alarme e de reabertura de porta devem ser localizadas a uma altura mínima de 900 mm acima do piso acabado de cabine.

5.4.2.3 A)\ botoeira(s) de cabina deve(m) ser localizada(s) em uma parede lateral, como segue:
b) com portas de abertura lateral, deve ser no lado de fechamento;

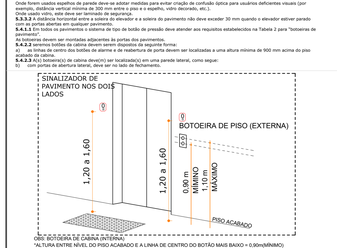

ODO BOTOEIRA DE CABINA INTERNA:
"ALTURA ENTRE NÍVEL DO PISO ACABADO E A LINHA DE CENTRO DO BOTÃO MAIS BAIXO = 0,90m(MÍNIMO);
"ALTURA ENTRE O NÍVEL DO PISO ACABADO E A LINHA DE CENTRO DO BOTÃO MAIS ALTO = 1,30m(MÁXIMO)
AS BOTOEIRAS INTERNAS E EXTERNAS DEVEM TER DESCRIÇÕES EM BRAILE E AVISO SONORO DE PAVIMENTO. VER DESCRIÇÃO NO MEMORIAL DESCRITIVO
Onde forem usados espelhos de parede deve-se adotar medidas para evitar criação de confusão óptica para usuários deficientes visuais (por exemplo, distância vertical mínima de 300 mm entre o piso e o espelho, vidro decorado, etc.)

VISTA CABINE ELEVADOR
Sem Escala

Revisão	Modificação	Data	Desenho
R02	REVISAO DO PROJETO CONFORME A NOVA NBR 9050/2020	28.01.2021	THAIS BRAND
R01	AJUSTES DE PROJETO	04/06/2020	JULIANA
R00	EMISSÃO INICIAL / ENTREGA PROJETO EXECUTIVO	31.03.2020	THAIS BRAND

APROVAÇÕES

TB ARQUITETURA E PROJETOS
tbengenharia@gmail.com
(47) 99633 3244

RESPONSÁVEL TÉCNICO
THAIS DA SILVA BRAND
Arquiteta e Urbanista
CAU/SC A89578-9

PROPRIETÁRIO
MUNICÍPIO DE ITAPEVI
CNPJ: 46.523.031/0001-28

EMPREENDIMENTO
EDUCACIONAL | CEMED MONTEIRO LOBATO

LOCALIZAÇÃO
AVENIDA PEDRO PAULINO, 940 | CONJ. HABITACIONAL - ST. D | ITAPEVI/SP

PROJETO: ARQUITETÔNICO
ETAPA: EXECUTIVO

CONTEÚDO
PLANTA BAIXA PAVIMENTO TÉRREO
ADEQUAÇÃO ACESSIBILIDADE

FOLHA: ARQ-007

DATA	ESCALA	DESENHO	ARQUIVO
MARÇO/2020	INDICADA	THAIS BRAND	CemedMonteiro.007 ARQ.EX.R02 -PlantaBaixaPavTerreo.Acessibilidade