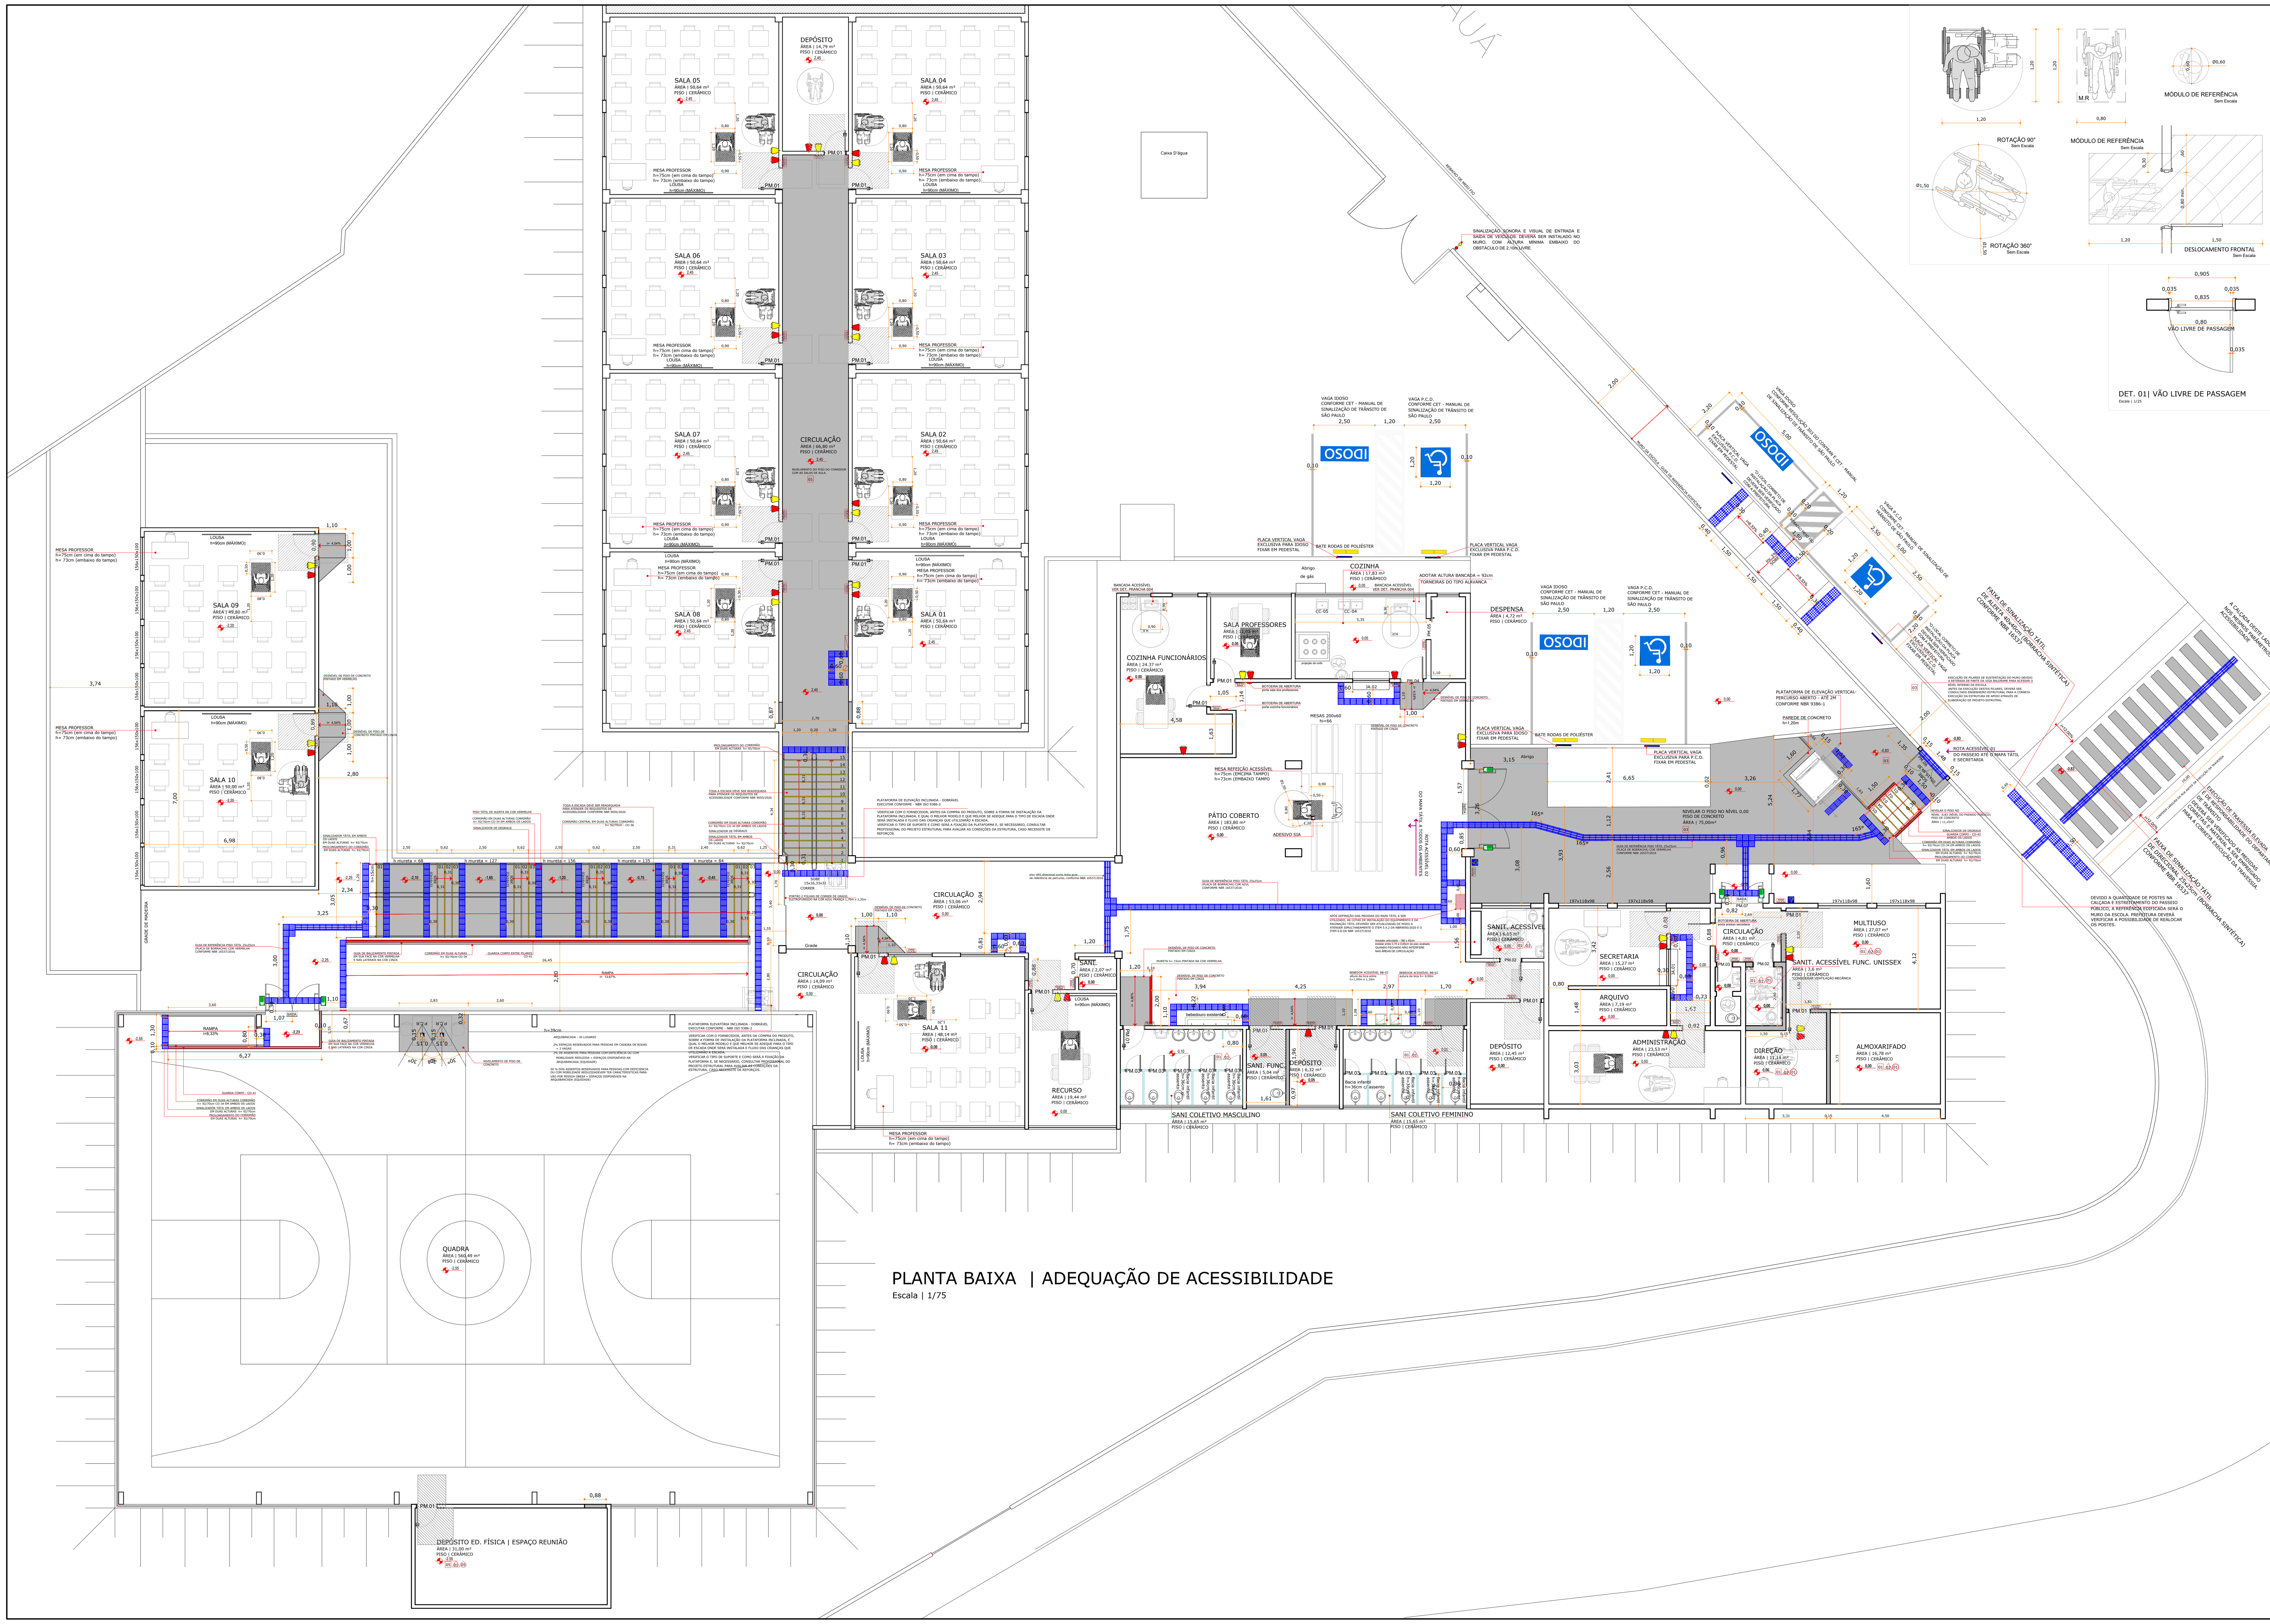

PLANTA BAIXA | ADEQUAÇÃO DE ACESSIBILIDADE
Escala | 1/75

LEGENDA

	PAREDE EXISTENTE
	ITENS A DEMOLIR
	PAREDE A CONSTRUIR
	DIVISÓRIA
	DIVISÓRIA SANITÁRIO
	MAPA TÁTIL ALTURA LIVRE EMBAIXO DE 0,73CM
	SIA. SÍMBOLO INTERNACIONAL DE ACESSO
	ALARMES SONOROS E VISUAIS NA COR VERMELHA E AMARELA, INSTALADA A 2,10m DE PISO ACABADO NAS SALAS DE AULA
	SINALIZAÇÃO SONORA E VISUAL DE ENTRADA E SAÍDA DE VEÍCULOS
TEXTO	PLACA INDICATIVA VISUAL E TÁTIL
	PISO TÁTIL DIRECIONAL NA COR VERMELHA OU AMARELA
	PISO TÁTIL DE ALERTA NA COR VERMELHA OU AMARELA

RELAÇÃO DAS NOVAS ESQUADRIAS

CÓDIGO PADRÃO	LARG.	ALTURA	PEITORIL	QTDE	ESPECIFICAÇÕES	CÓDIGO FDE
PORTA						
PM.01	83,5	210	-	20	ABRIR, MADEIRA SEMI-OCA, COM ENCHIMENTO SARRAFEADO, PINTADA COM TINTA ESMALTE OU ÓLEO SOBRE FUNDO PARA MADEIRA, NA COR AZUL FRANÇA - 1 FOLHA	PM-04 *ALTERADA
PM.02	83,5	210	-	02	ABRIR, MADEIRA SARRAFEADA MACIÇA, COM ENCHIMENTO SARRAFEADO, PINTADA COM TINTA ESMALTE OU ÓLEO SOBRE FUNDO PARA MADEIRA, NA COR AZUL FRANÇA - 1 FOLHA	PM-76 *ALTERADA
PM.03	63,5	210	-	12	ABRIR, MADEIRA SARRAFEADA MACIÇA, PINTADA COM TINTA ESMALTE OU ÓLEO SOBRE FUNDO PARA MADEIRA, NA COR AZUL FRANÇA - 1 FOLHA	PM-74 *ALTERADA
PM.04	92	210	-	01	ABRIR, FERRO, COM PINTURA ESMALTE SINTÉTICO SOBRE FUNDO ANTICORROSIVO NA COR AZUL FRANÇA - 1 FOLHA	PF-16 *ALTERADA
PM.05	82	210	-	01	CORRER, FERRO, COM PINTURA ESMALTE SINTÉTICO SOBRE FUNDO ANTICORROSIVO NA COR AZUL FRANÇA - 1 FOLHA	PF-15 *ALTERADA
PM.06	148	220	-	01	ABRIR, CHAPA DE AÇO GALVANIZADO, PINTADA COM TINTA ESMALTE SINTÉTICO SOBRE FUNDO PARA GALVANIZADOS, NA COR AZUL FRANÇA - 2 FOLHAS	PT-42 *ALTERADA
PM.07	170	210	-	01	ABRIR, MADEIRA SARRAFEADA MACIÇA, COM ENCHIMENTO SARRAFEADO, PINTADA COM TINTA ESMALTE OU ÓLEO SOBRE FUNDO PARA MADEIRA, NA COR AZUL FRANÇA - 2 FOLHAS	PM-04 *ALTERADA

- As medidas referem-se à dimensão da folha da porta, considerando que a espessura da folha tem 35mm (conforme padrão FDE). Desta forma será garantido o vão livre de passagem, de 0,80cm. (Verificar Detalhe 01).
- As dimensões devem ser verificadas na obra pelo fornecedor
- O CÓDIGOS PADRÃO refere-se a padronização de projeto da TB Arquitetura,, que está relacionado com o CÓDIGO FDE que são códigos modelo padrão dos componentes do manual do FDE enviado pela prefeitura.
- *alterada - significada que foi utilizada porta padrão FDE porém foi adaptada para atender as necessidade de reformas verificadas "in loco"

JANELA

CÓDIGO PADRÃO	LARG.	ALTURA	PEITORIL	QTDE	ESPECIFICAÇÕES
JA.01	150	104	79	01	CORRER, FOLHA DE MADEIRA SARRAFEADA MACIÇA, PINTADA COM TINTA ESMALTE SOBRE FUNDO PARA MADEIRA, NA COR AZUL FRANÇA - CÓDIGO FDE GS-04 *ALTERADA
JA.02	150	137	79	01	ENROLAR, METÁLICA, PINTADA COM TINTA ESMALTE SOBRE BASE ANTIOXIDANTE, NA COR AZUL FRANÇA

REFORMA DOS ACABAMENTOS

PISO

01	CERÂMICO
02	GRANILITE
03	CIMENTO ALISADO

PAREDE

01	AZULEJO
02	PINTURA

TETO

01	FORRO PVC

NOTAS

- AS COTAS DE NÍVEIS DO PROJETO DEVEM SER CONFERIDAS ATRAVÉS DE LEVANTAMENTO TOPOGRÁFICO REALIZADO PELA EXECUTORA DA OBRA. SE HOUVER DIVERGÊNCIAS, OS DESNÍVEIS DEVEM SER RECALCULADOS;
-PARA TRAÇAR A ROTA ACESSÍVEL A PARTIR DO PASSEIO PÚBLICO, SERÁ NECESSÁRIO A RETIRADA DOS DEGRAUS NA CALÇADA POIS ESTÁ INVADINDO A FAIXA LIVRE DE ACESSO. A ENTRADA À ESCOLA PRECISA ESTAR NO MESMO NÍVEL DA CALÇADA, PORTANTO SERÁ NECESSÁRIO CORTE DE PARTE DA VIGA BALDRAME DO MURO PARA REBAIXAMENTO DO PISO PELO LADO DE DENTRO. PARA ISTO DEVE SER REALIZADO PROJETO ESTRUTURAL E AVALIAÇÃO DA ESTRUTURA POR RESPONSÁVEL TÉCNICO ESPECIALIZADO, PARA QUE SEJA APROVADO ESTA REFORMA E DEMOLIÇÃO DO MURO.
- DE ACORDO COM A NBR 9050/2020, RECOMENDA-SE QUE TODO MOBILIÁRIO ATENDA AOS PRINCÍPIOS DO DESENHO UNIVERSAL;
- DEVIDO A SEGURANÇA QUE SE FAZ NECESSÁRIO NA ESCOLA, AS ALTURAS DAS JANELAS NÃO SERÃO ADAPTADAS;
- A ALTURA DOS COMANDOS DAS IMPRESSORAS , MICROONDAS, ALCOOL GEL, GALÃO DE ÁGUA, ENTE OUTROS DEVEM ESTAR INSTALADAS DENTRO DA FAIXA DE ALCANCE DE 0,80M A 1,20M;
- NOS SANITÁRIOS QUE NÃO POSSUEM JANELAS DEVERÃO TER VENTILAÇÃO FORÇADA TIPO VENTOKIT;
- POR FALTA DE ESPAÇO NOS SANITÁRIOS DO SETOR ADMINISTRATIVO, CONSIDERANDO CADA UM COMO UM BOX COLETIVO NUMA EDIFICAÇÃO EXISTENTE, SERÁ UTILIZADO A PORTA COM VÃO LIVRE DE PASSAGEM DE 63,50cm;
-DEVIDO A FALTA DE ESPAÇO FÍSICO NO SETOR ADMINISTRATIVO PARA COLOCAÇÃO DE UM SANITÁRIO ACESSÍVEL, OS USUÁRIOS DESTE SETOR, CASO PRECISEM, DEVERÃO SE DESLOCAR ATÉ O SANITÁRIO ACESSÍVEL INTERNO DA ESCOLA, ESTANDO ESTE A MENOS DE 50 METROS DE DISTANCIA, CONFORME NBR 9050/2020;
-POR SER UMA ESCOLA EXECUTADA EM MEIO A UMA DECLIVIDADE ACENTUADA, ONDE POSSUE TALUDES DE CONTENÇÃO DA ESTRUTURA DA ESCOLA E, TAMBÉM POR APRESENTAR EM SUA TIPOLOGIA CONSTRUÇÃO EM ALVENARIA ESTRUTURAL, FOI REALIZADO MENOS INTERVENÇÃO POSSÍVEL PARA ADEQUAÇÃO DA ACESSIBILIDADE;
-PARA ACESSAR AS SALAS DE AULA DO NÍVEL 2,40M E A QUADRA DE ESPOSRTES FOI PROJETADO A INSTALAÇÃO DA PLATAFORMA INCLINADA TIPO ESCADA, CONFORME NBR9386/2013;
-NÃO SERÁ POSSÍVEL ADEQUAR OS DEGRAUS DA ESCADA DE ACESSO À QUADRA POIS FAZ PARTE DO TALUDE DA ESCOLA. CASO SEJA NECESSÁRIO, A EMPRESA EXECUTORA DEVERÁ CONTRATAR PROFISSIONAL ESPECIALIZADO PARA AVALIAR A POSSIBILIDADE DE DEMOLIÇÃO DESTA ESCADA PARA EXECUÇÃO DE NOVA ESCADA , DENTRO DOS REQUISITOS DE CALCULO DE ESCADA DA NBR 9050/2020;
-FOI CONSIDERADO SANITÁRIO ACESSÍVEL ONDE HOUVER SANITÁRIO, DE ACORDO COM A NBR 9050/2020 TABELA 7;
- AS PESSOAS COM MOBILIDADE REDUZIDA E PESSOAS OBESAS PDERÃO SENTAR-SE JUNTO NA ARQUIBANCADA COM AS OUTRAS PESSOAS.

Revisão	Modificação	Data	Desenho
R01	REVISÃO DO PROJETO CONFORME A NOVA NBR 9050/2020	24.02.2021	THAIS BRAND
R00	EMISSÃO INICIAL | ENTREGA DO PROJETO EXECUTIVO	31.07.2020	ALBERTO

APROVAÇÕES

TB ARQUITETURA E PROJETOS
tbarqprojetos@gmail.com
(47) 99626 3344

RESPONSÁVEL TÉCNICO
THAIS DA SILVA BRAND
Arquiteta e Urbanista
CAU/SC A50576-5

PROPRIETÁRIO
MUNICÍPIO DE ITAPEVI
CNPJ: 46.523.031/0001-28

EDIFICAÇÃO
EDUCACIONAL | CEMEB JOSE DOS SANTOS NOVAES

LOCALIZAÇÃO
RUA VISCONDE DE MAUÁ, 7 - CONJ. HAB. - ST. D, ITAPEVI

PROJETO
ARQUITETÔNICO

ETAPA
EXECUTIVO

CONTEÚDO
PLANTA BAIXA
ADEQUAÇÃO ACESSIBILIDADE

FOLHA
ARQ-003

DATA	ESCALA	DESENHO	ARQUIVO
JULHO/2020	INDICADA	ALBERTO	CemedJoséNovaes.003.ARQ.EX.R01_PlantaBaixa.Acessibilidade