


VIDRO LAMINADO REFLETIVO – MODELO ATLANTA–GLAZING
8MM(4+4) – COR AZUL – PVB HABITAT CEBRACE

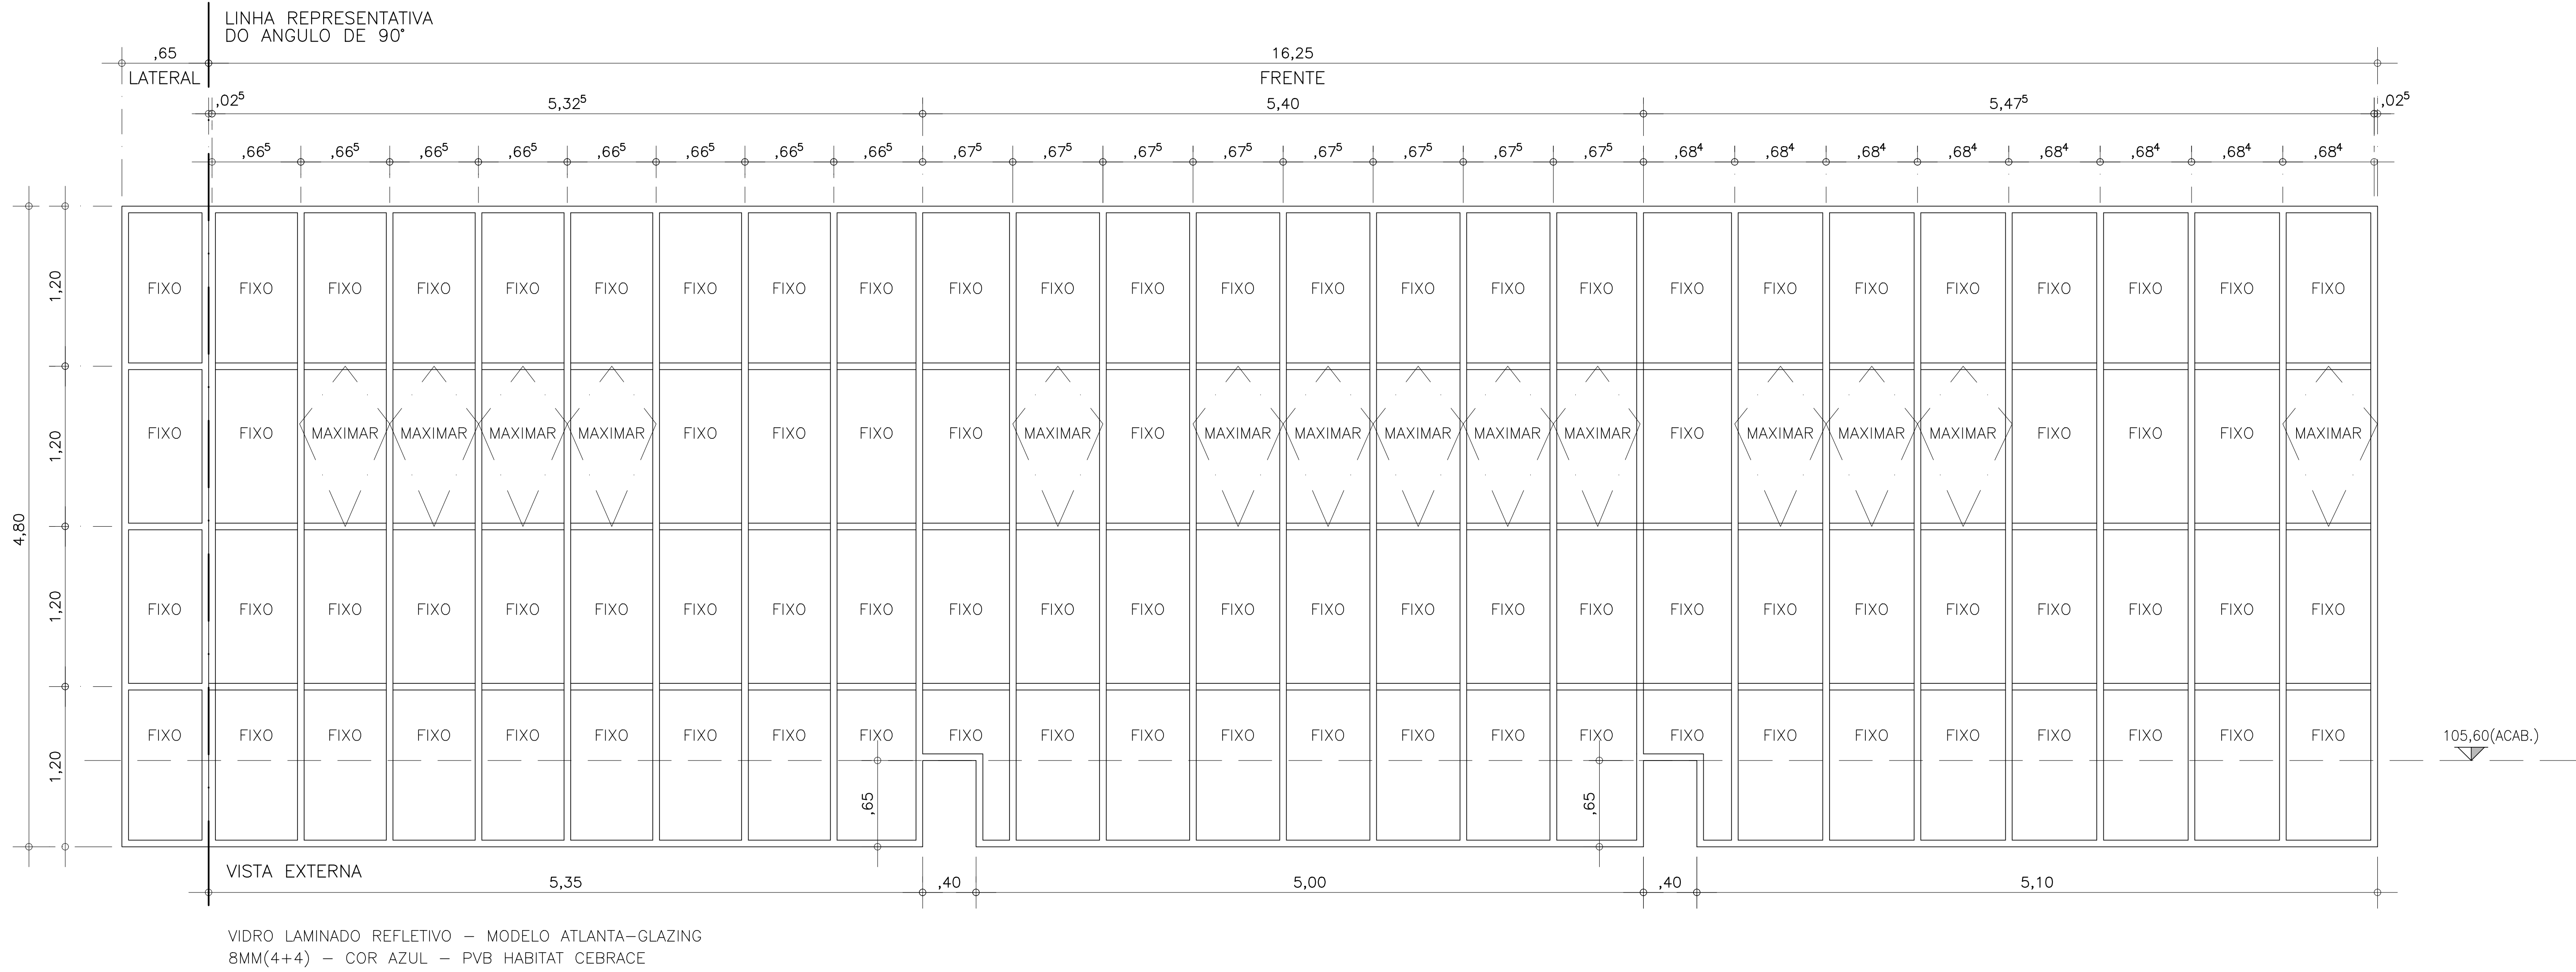

VIDRO LAMINADO REFLETIVO – MODELO ATLANTA–GLAZING
8MM(4+4) – COR AZUL – PVB HABITAT CEBRACE

PANO DE VIDRO – 1 PEÇA

ESCALA 1:25

- NOTAS:**
- 1) TODAS AS MEDIDAS E QUANTIDADES DOS CAIXILHOS E PORTAS DEVERÃO SER CONFIRMADOS "IN LOCO" ANTES DA SUA FABRICAÇÃO;
 - 2) AS MEDIDAS DAS PORTAS REFEREM-SE AO VÃO LÚZ, ISTO É, AO VÃO LIVRE ENTRE OS BATENTES.
 - 3) AS MEDIDAS DOS CAIXILHOS REFEREM-SE AO VÃO DA ALVENARIA;
 - 4) PARA FACILITAR POSSÍVEIS CÁLCULOS, FOI CONSIDERADO:
 - ALVENARIAS DE 20cm DE ESPESURA
 - DRY-WALL DE 10cm DE ESPESURA
 - PILARES 20x40cm E 40x40cm
 - 5) TODAS AS PORTAS EM MADEIRA RECEBERÃO PINTURA ESMALTE
 - 6) TODOS OS CAIXILHOS SERÃO EM ALUMÍNIO.

01	14/02/19	ALTURA DOS CAIXILHOS
REV.	DATA	ASSUNTO



PREFEITURA MUNICIPAL DE ITAPEVI	
PRONTO ATENDIMENTO CARDOSO	
RUA ANDRÉ CAVANHA ESQUINA COM RUA PAULO DE TARSO LEONELLO E RUA JOÃO CARDOSO – VILA DR CARDOSO – ITAPEVI/SP	
EXECUTIVO	
DETALHE PANO DE VIDRO	

DATA	JAN/19
ESCALA	1:25
REVISÃO	01
DATA EMISSÃO	
FOLHA	

16