



NOTAS:

1 - MEDIDAS, NÍVEIS, COORDENADAS EM METRO, DIÂMETROS EM MILÍMETRO.
2 - ANTES DA EXECUÇÃO DA OBRA, VERIFICAR OS PONTOS DE LANÇAMENTOS DOS CANAIS PROJETADOS.

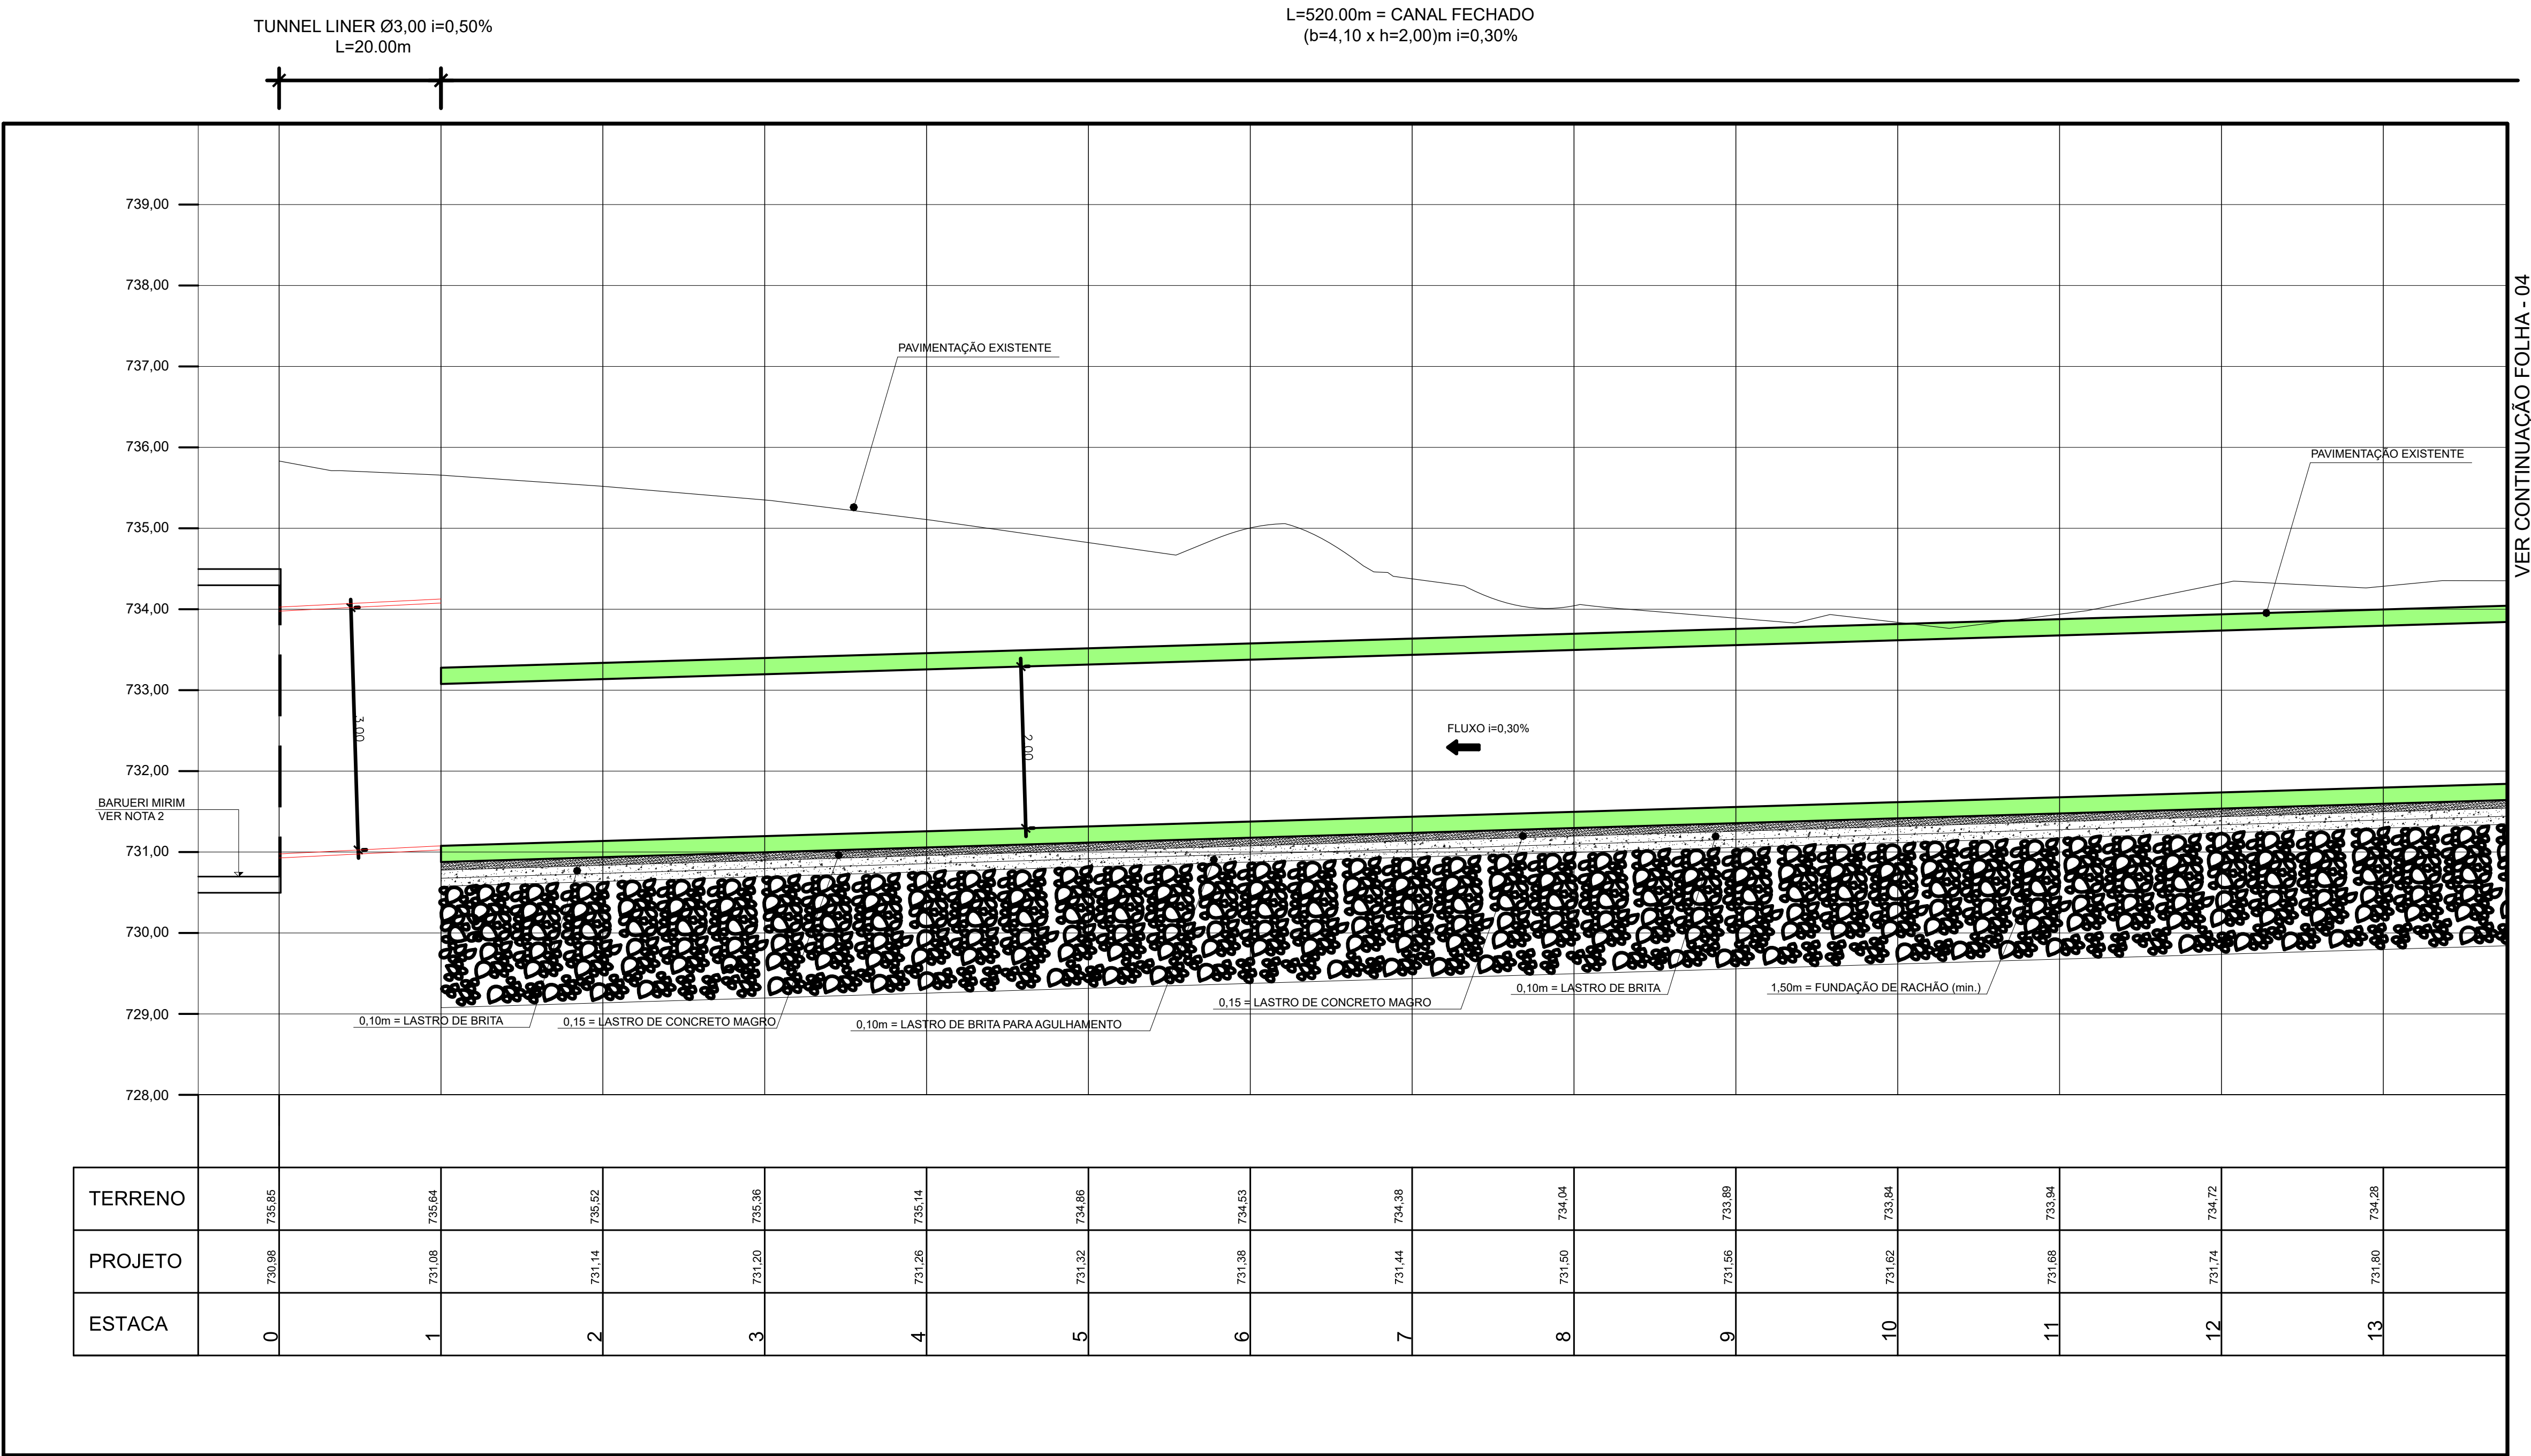

PERFIL LONGITUDINAL
ESC.: H=1:500
V=1:50

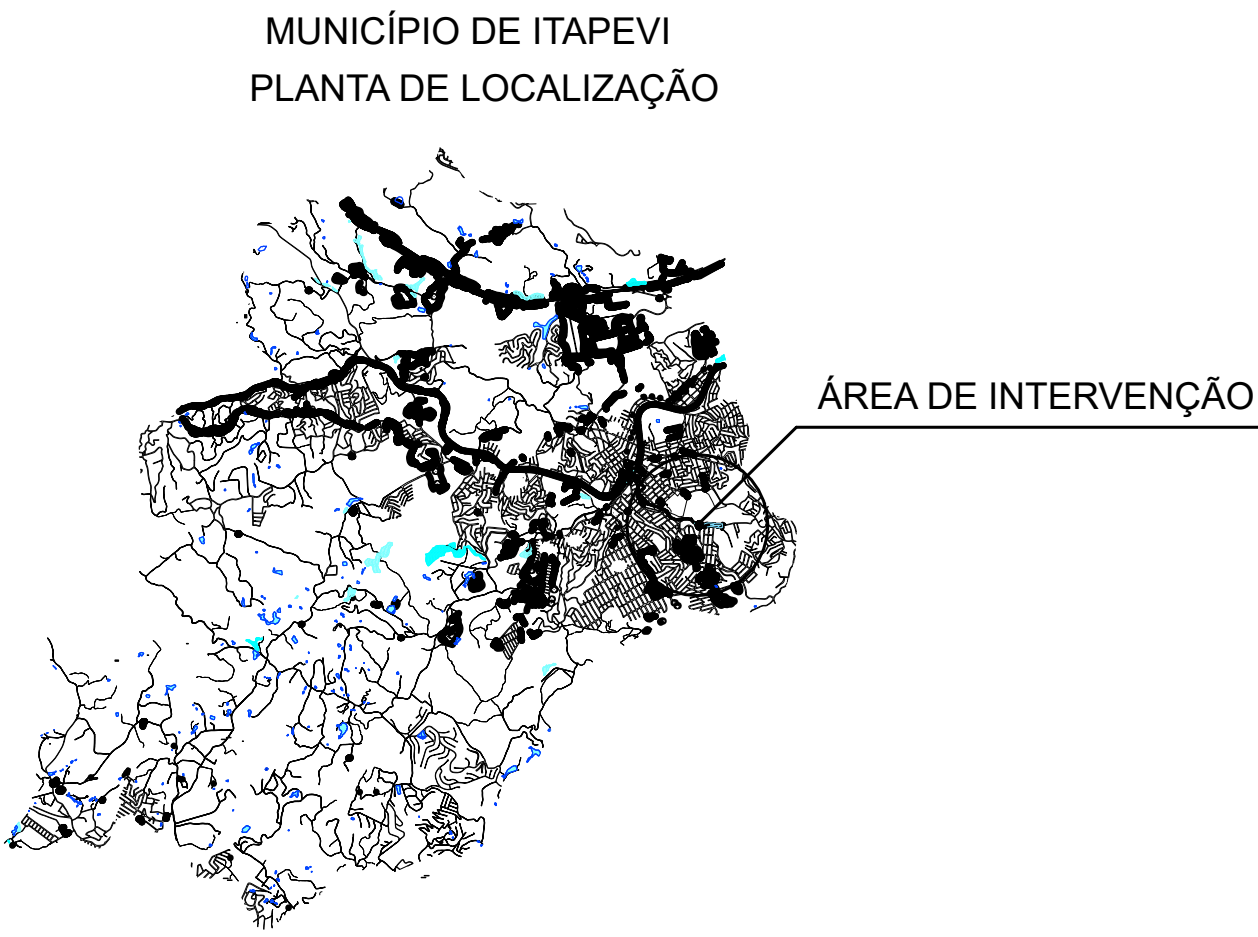

PREFEITURA DO MUNICÍPIO DE ITAPEVI
SECRETARIA DE INFRAESTRUTURA E SERVIÇOS URBANOS



Título: DRENAGEM URBANA

Projeto: CANALIZAÇÃO DO CÓRREGO VALE DO SOL, INCLUSIVE PAVIMENTAÇÃO E DRENAGEM

Obra: CANALIZAÇÃO, PAVIMENTAÇÃO E DRENAGEM

Local: ITAPEVI - SP

Proprietário: PREFEITURA MUNICIPAL DE ITAPEVI

Responsável Legal
Prefeitura Municipal de Itapevi
CNPJ nº: 46.523.031/0001-28

Autor do Projeto e Responsável técnico
Engº Antonio Carlos do A. Cardoso
Crea: 0682274502 - SP
ART Nº 2802723021127955

ASSUNTO	DRENAGEM URBANA			Folha:
PAVIMENTO	ESCALA	1:500	TIPO PROJETO	03
ZONAMENTO	DATA	AGO / 2021	DRENAGEM	
DESENHISTA	REVISOR	SETEMBRO/2021	BÁSICO	