



PARA CONTINUAÇÃO VER FOLHA-01

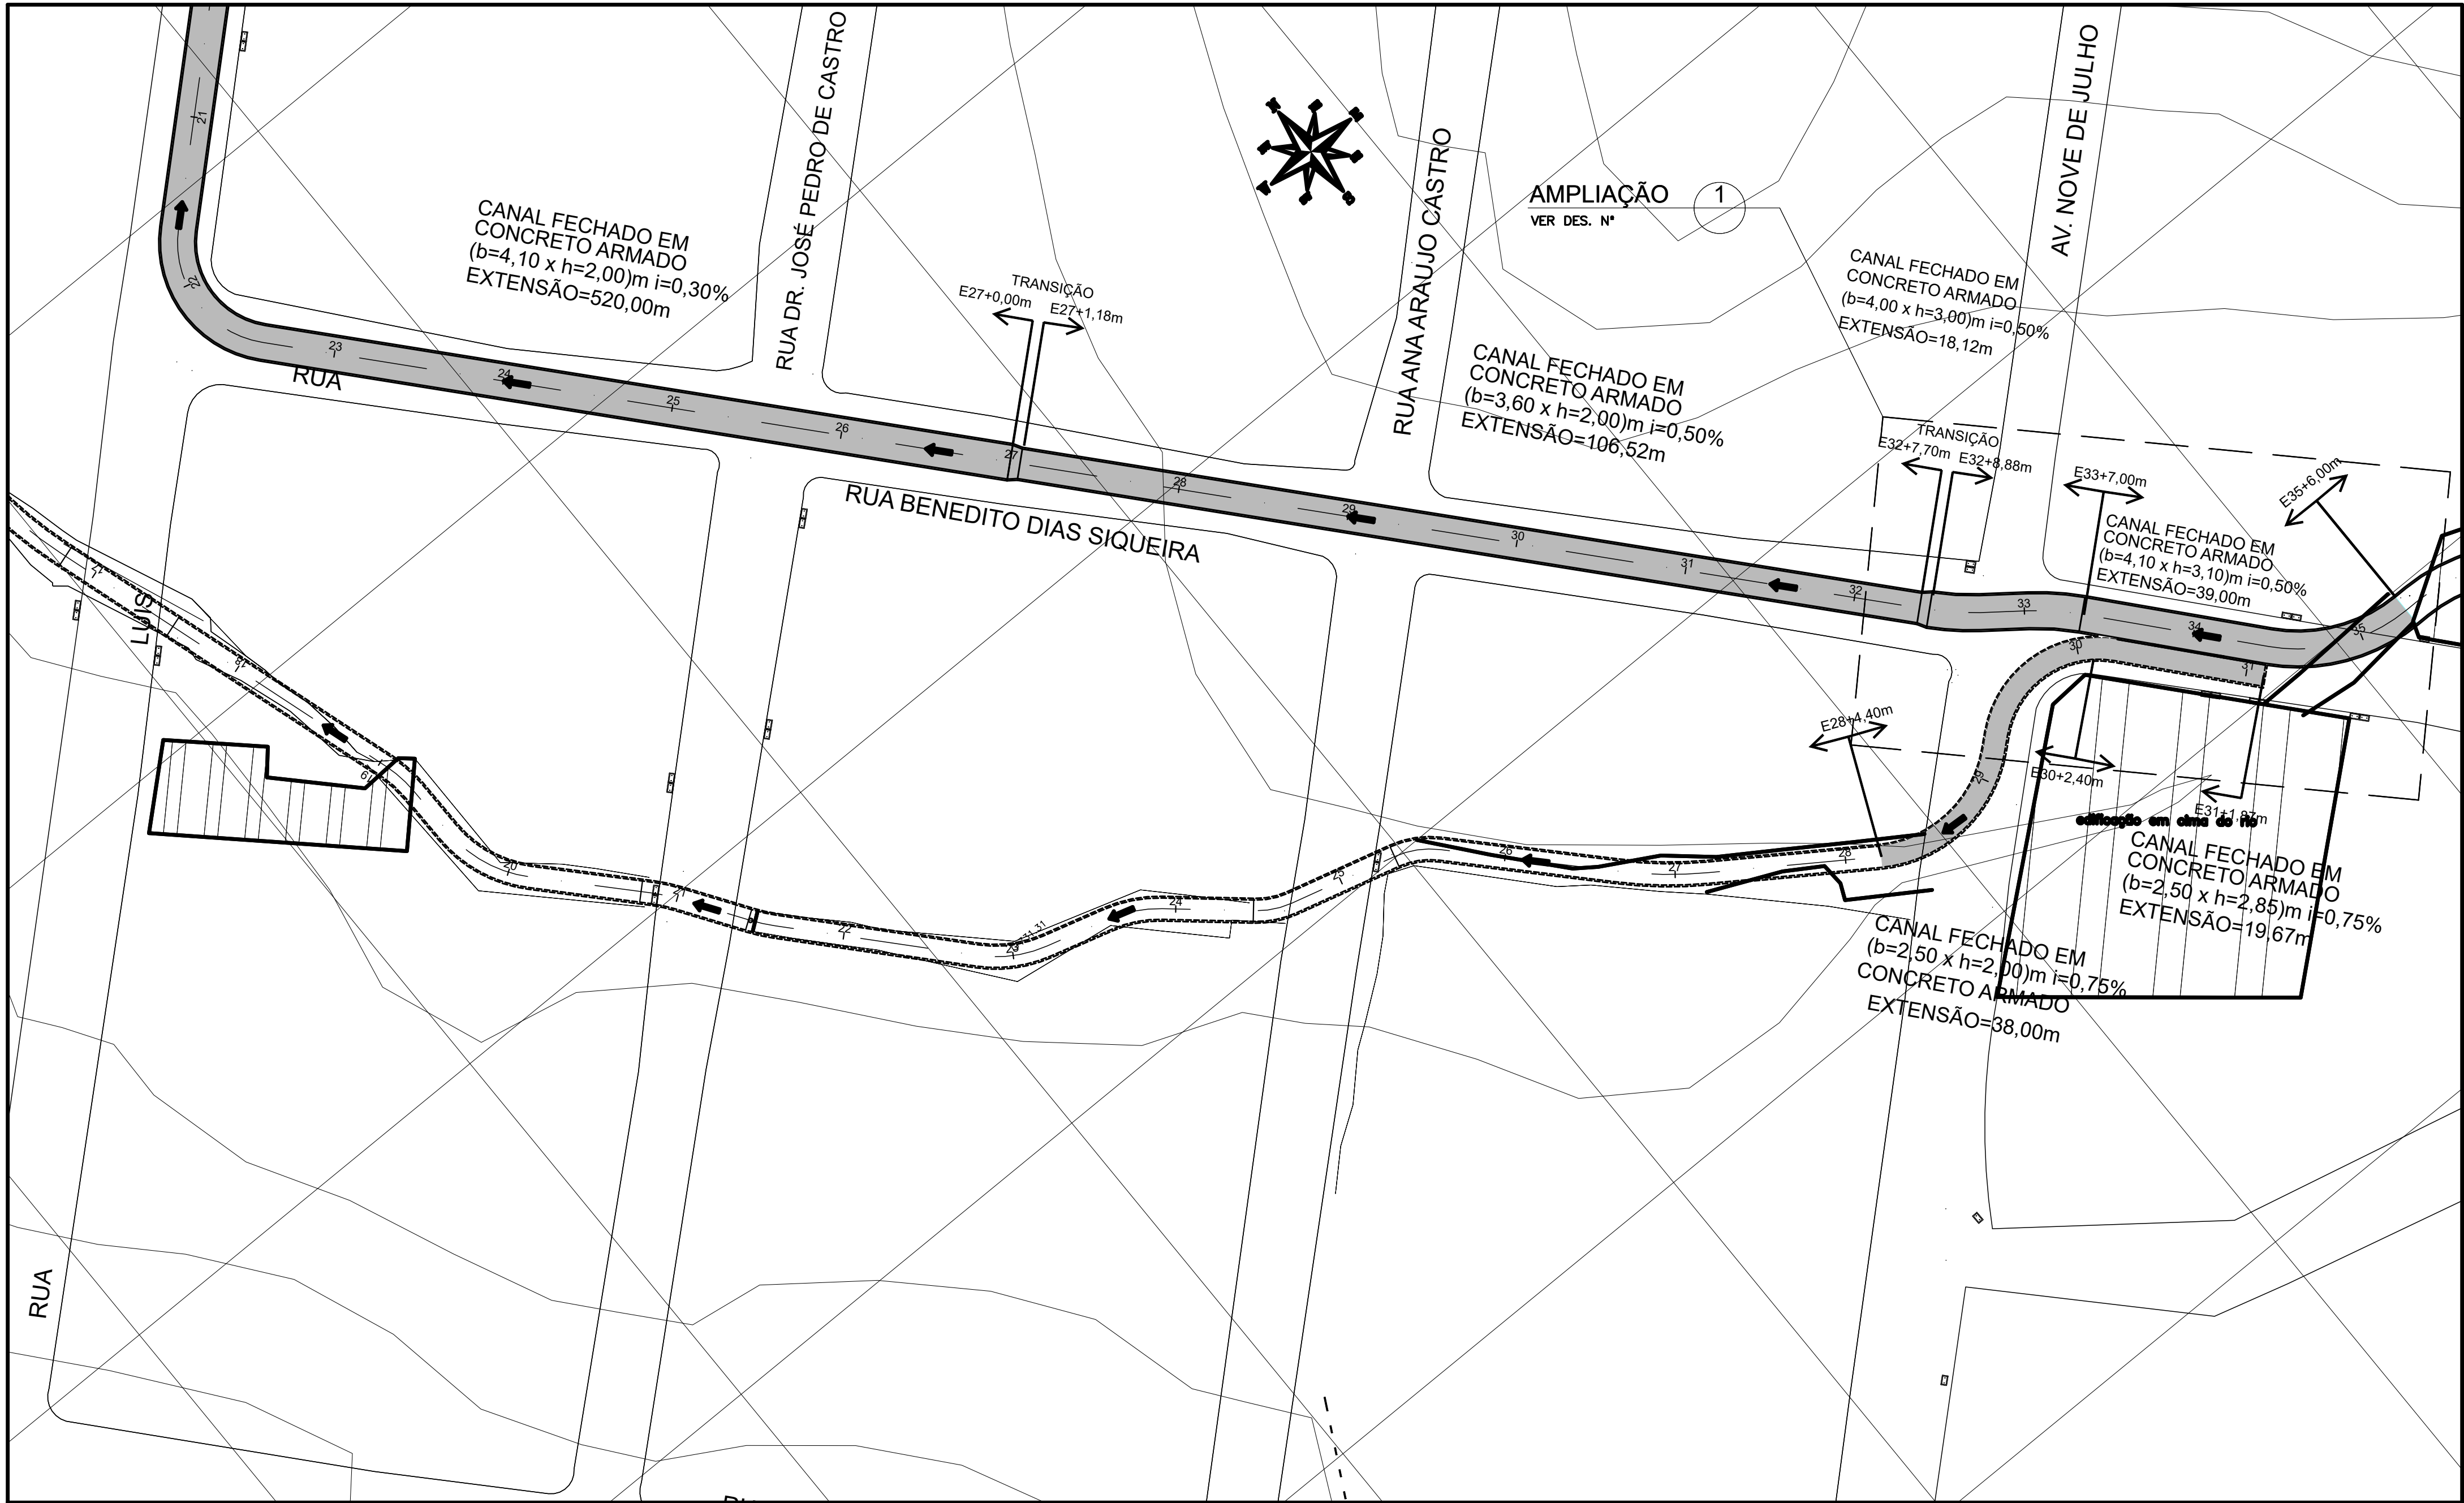

IMPLANTAÇÃO GERAL
ESC.: 1:500

MUNICÍPIO DE ITAPEVI
PLANTA DE LOCALIZAÇÃO

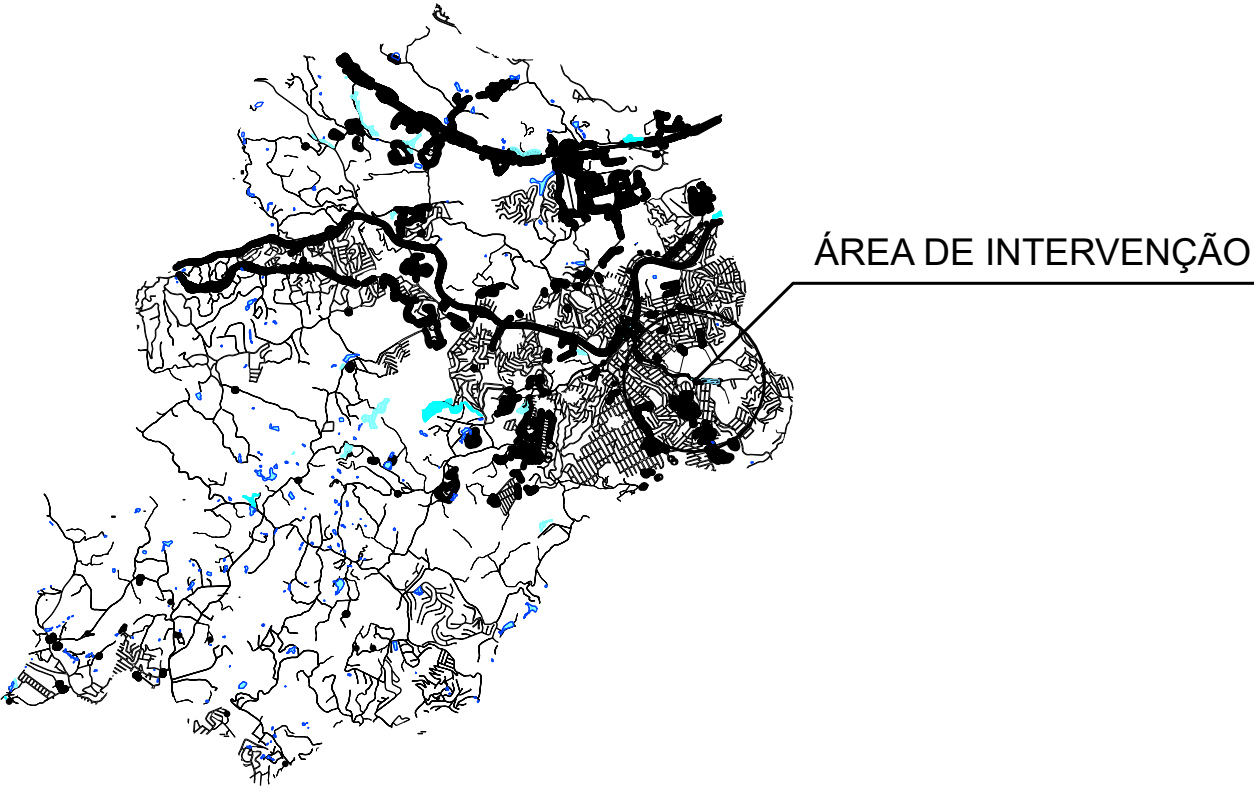

PREFEITURA DO MUNICÍPIO DE ITAPEVI

SECRETARIA DE INFRAESTRUTURA E SERVIÇOS URBANOS



Título: DRENAGEM URBANA
Projeto: CANALIZAÇÃO DO CÓRREGO VALE DO SOL, INCLUSIVE PAVIMENTAÇÃO E DRENAGEM
Obra: CANALIZAÇÃO, PAVIMENTAÇÃO E DRENAGEM
Local: ITAPEVI - SP

Proprietário: PREFEITURA MUNICIPAL DE ITAPEVI

Responsável Legal
Prefeitura Municipal de Itapevi
CNPJ nº: 46.523.031.0001-28
Autor do Projeto e Responsável técnico
Engº Antonio Carlos do A. Cardoso
Crea: 0682274502 - SP
ART Nº 28027230211279055

ASSUNTO: DRENAGEM URBANA			Folha:
PAVIMENTO	ESCALA	TÍPO PROJETO	
ZONEAMENTO	DATA	ETAPA	
DESENHISTA	IMPRESSO EM:	REVISÃO:	
	1:500	DRENAGEM	
	AGO / 2021	BÁSICO	
	SETEMBRO/2021	00	

02