



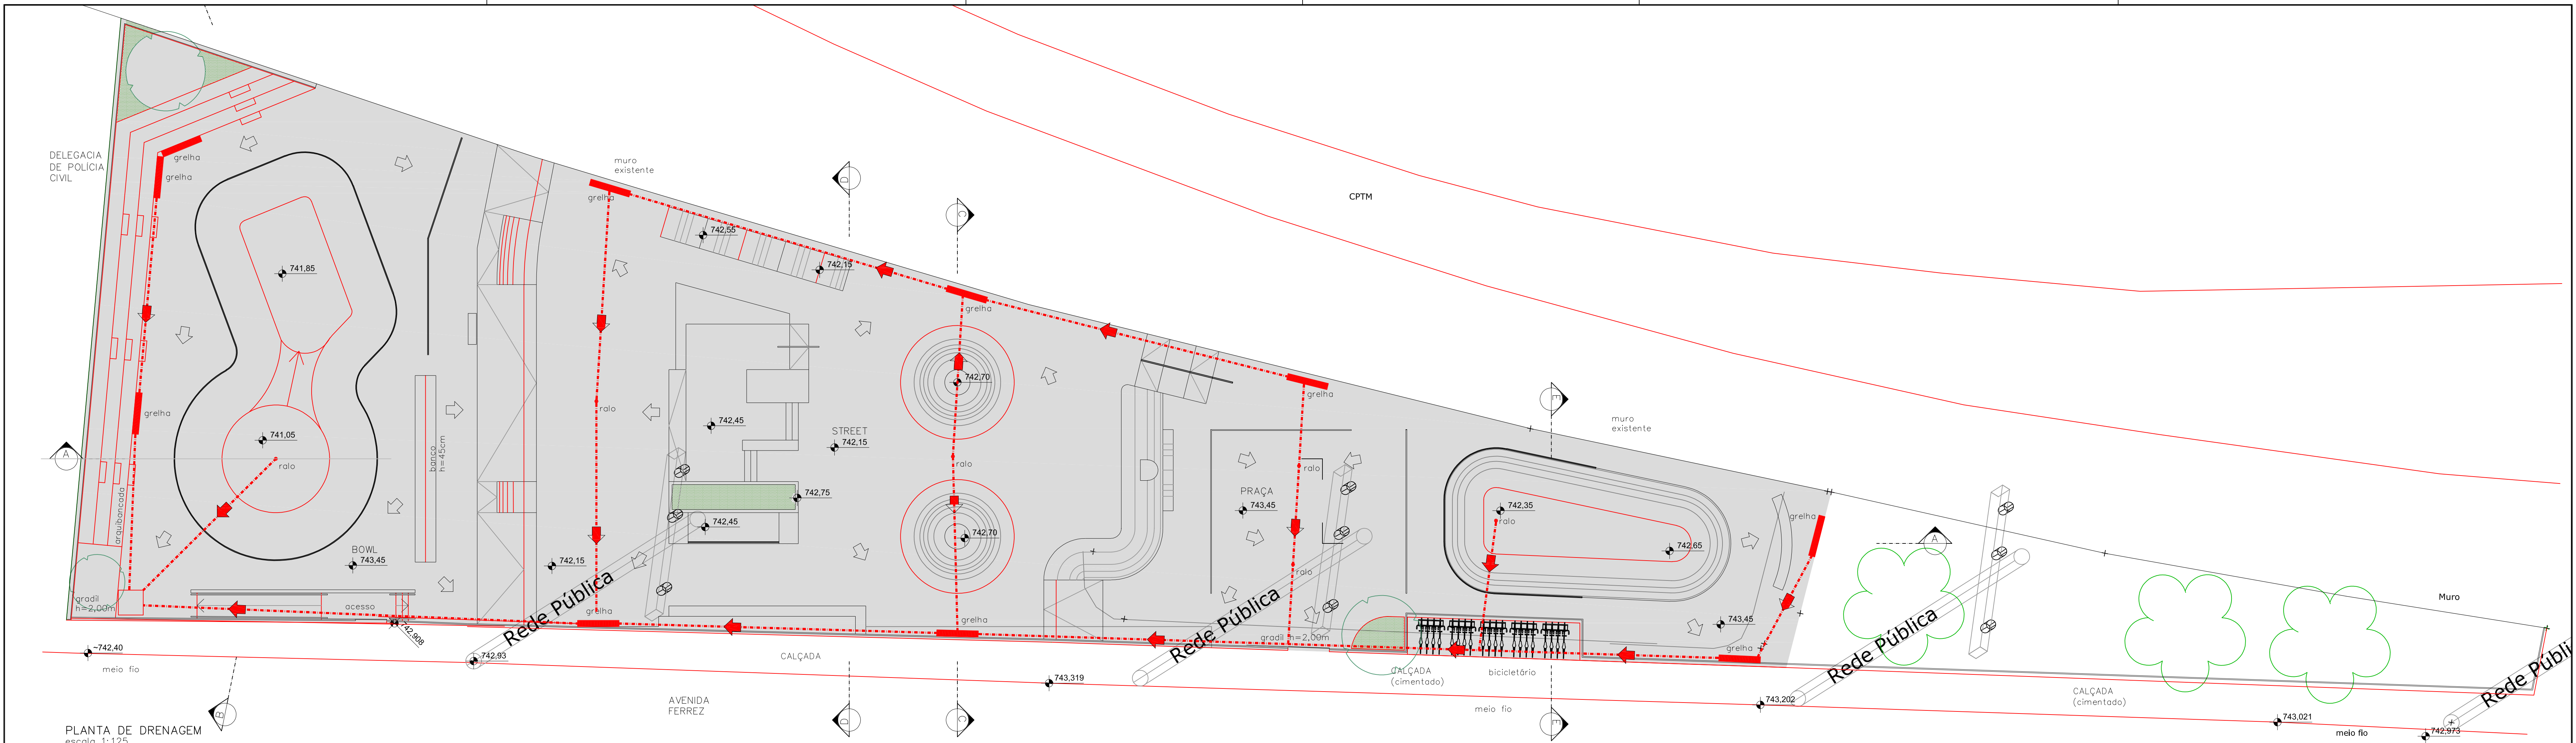


PLANTA DE DRENAGEM
escala 1:125


→ caminhamento tubulação de águas pluviais

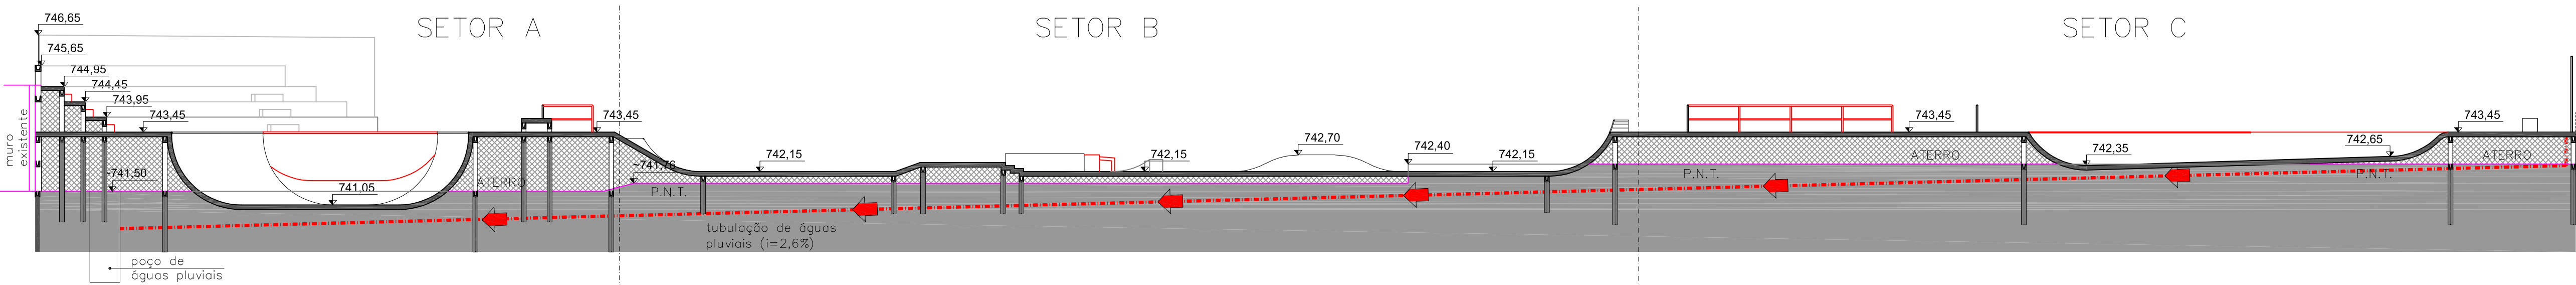


CORTE AA – DRENAGEM
escala 1:125

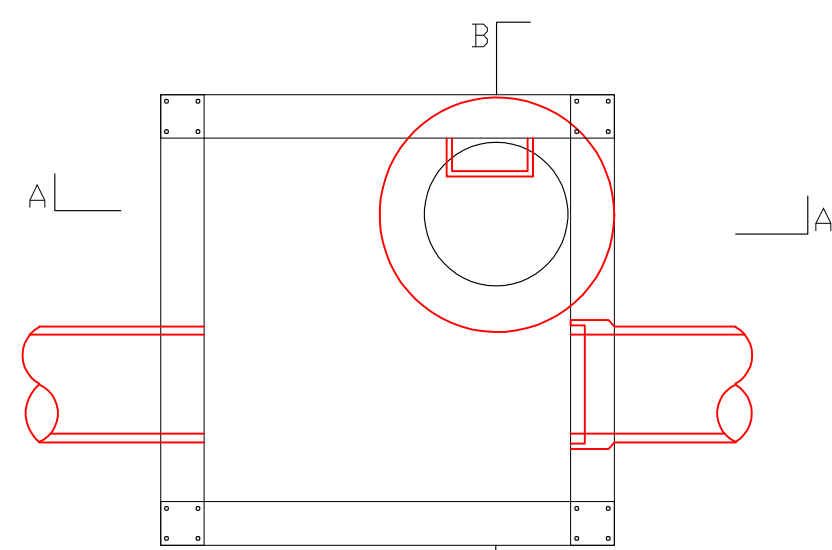


PLANTA – POÇO DE VISITA

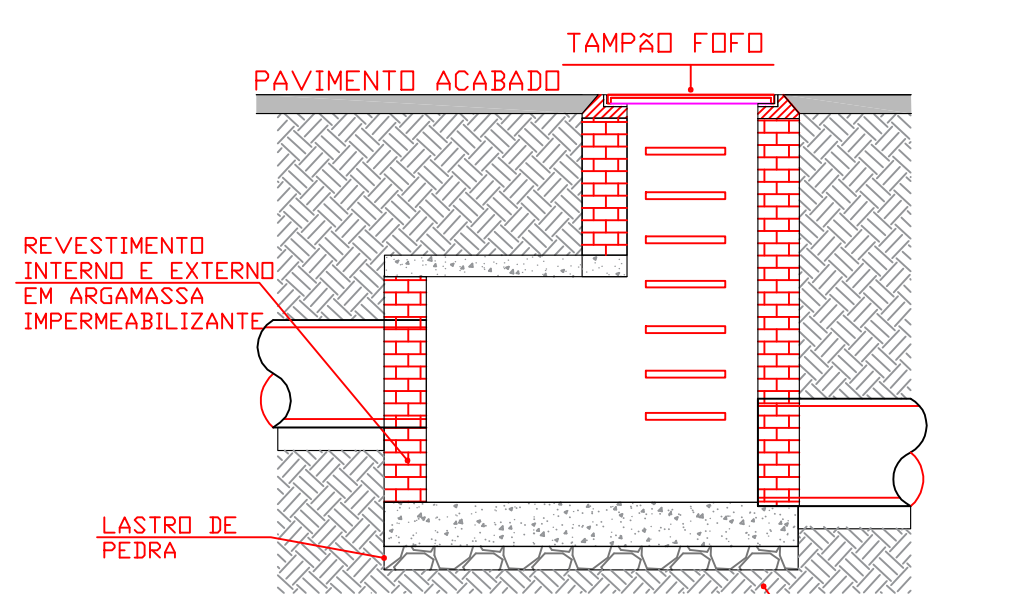

CORTE AA – POÇO DE VISITA

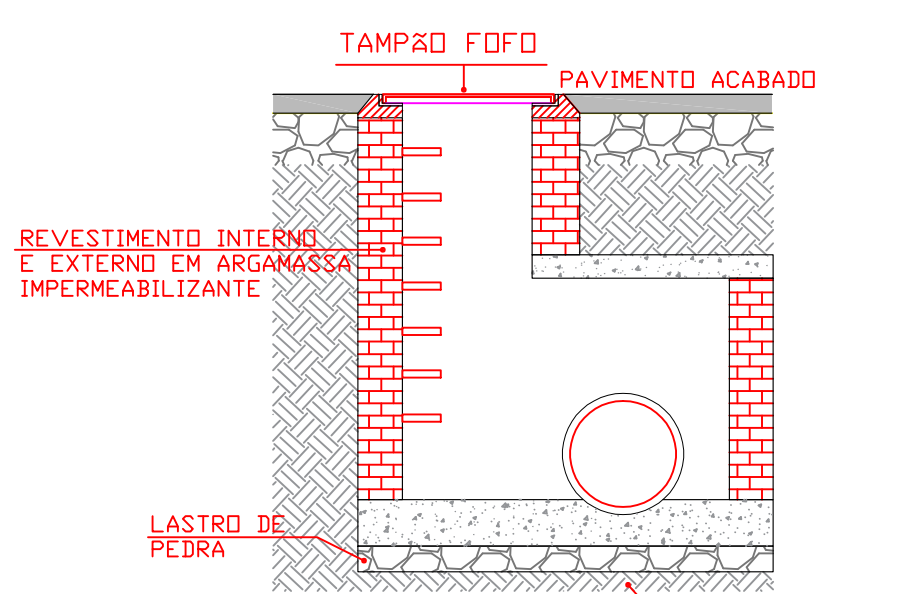

CORTE BB – POÇO DE VISITA

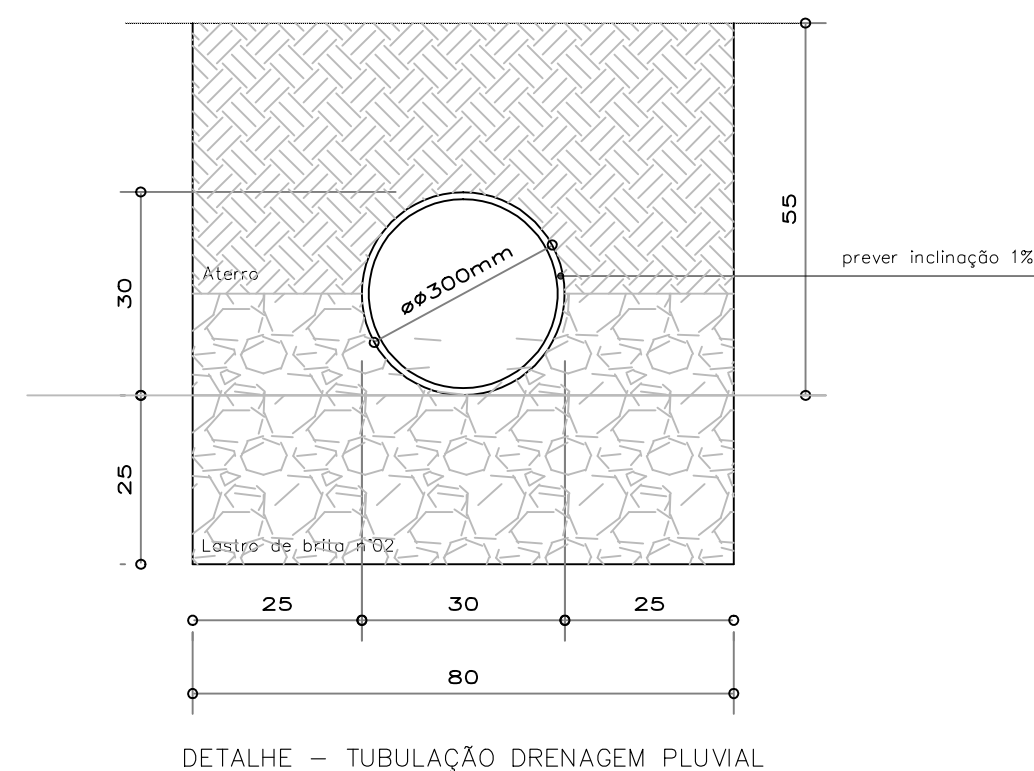

PREFEITURA DO MUNICÍPIO DE ITAPEVI
SECRETARIA DE INFRAESTRUTURA E SERVIÇOS URBANOS



Obra: CONSTRUÇÃO DE PISTA DE SKATE
Projeto: PISTA DE SKATE
End: AV FERES NACIF CHALUPPE, 75

Ramon Medrano de Almada
Secretário de Infraestrutura e Serviços Urbanos

Responsável legal
Prefeitura do Município de Itapevi

ASSUNTO:	DRENAGEM	TIPO PROJETO:	BÁSICO	PROCESSO PMI:		Folha:	
ESCALA:	S/ESCALA	DATA:	ABRIL/2019	REVISÃO:	00		

04/05