


PLANTA DE PILARES  
ESC: 1:100

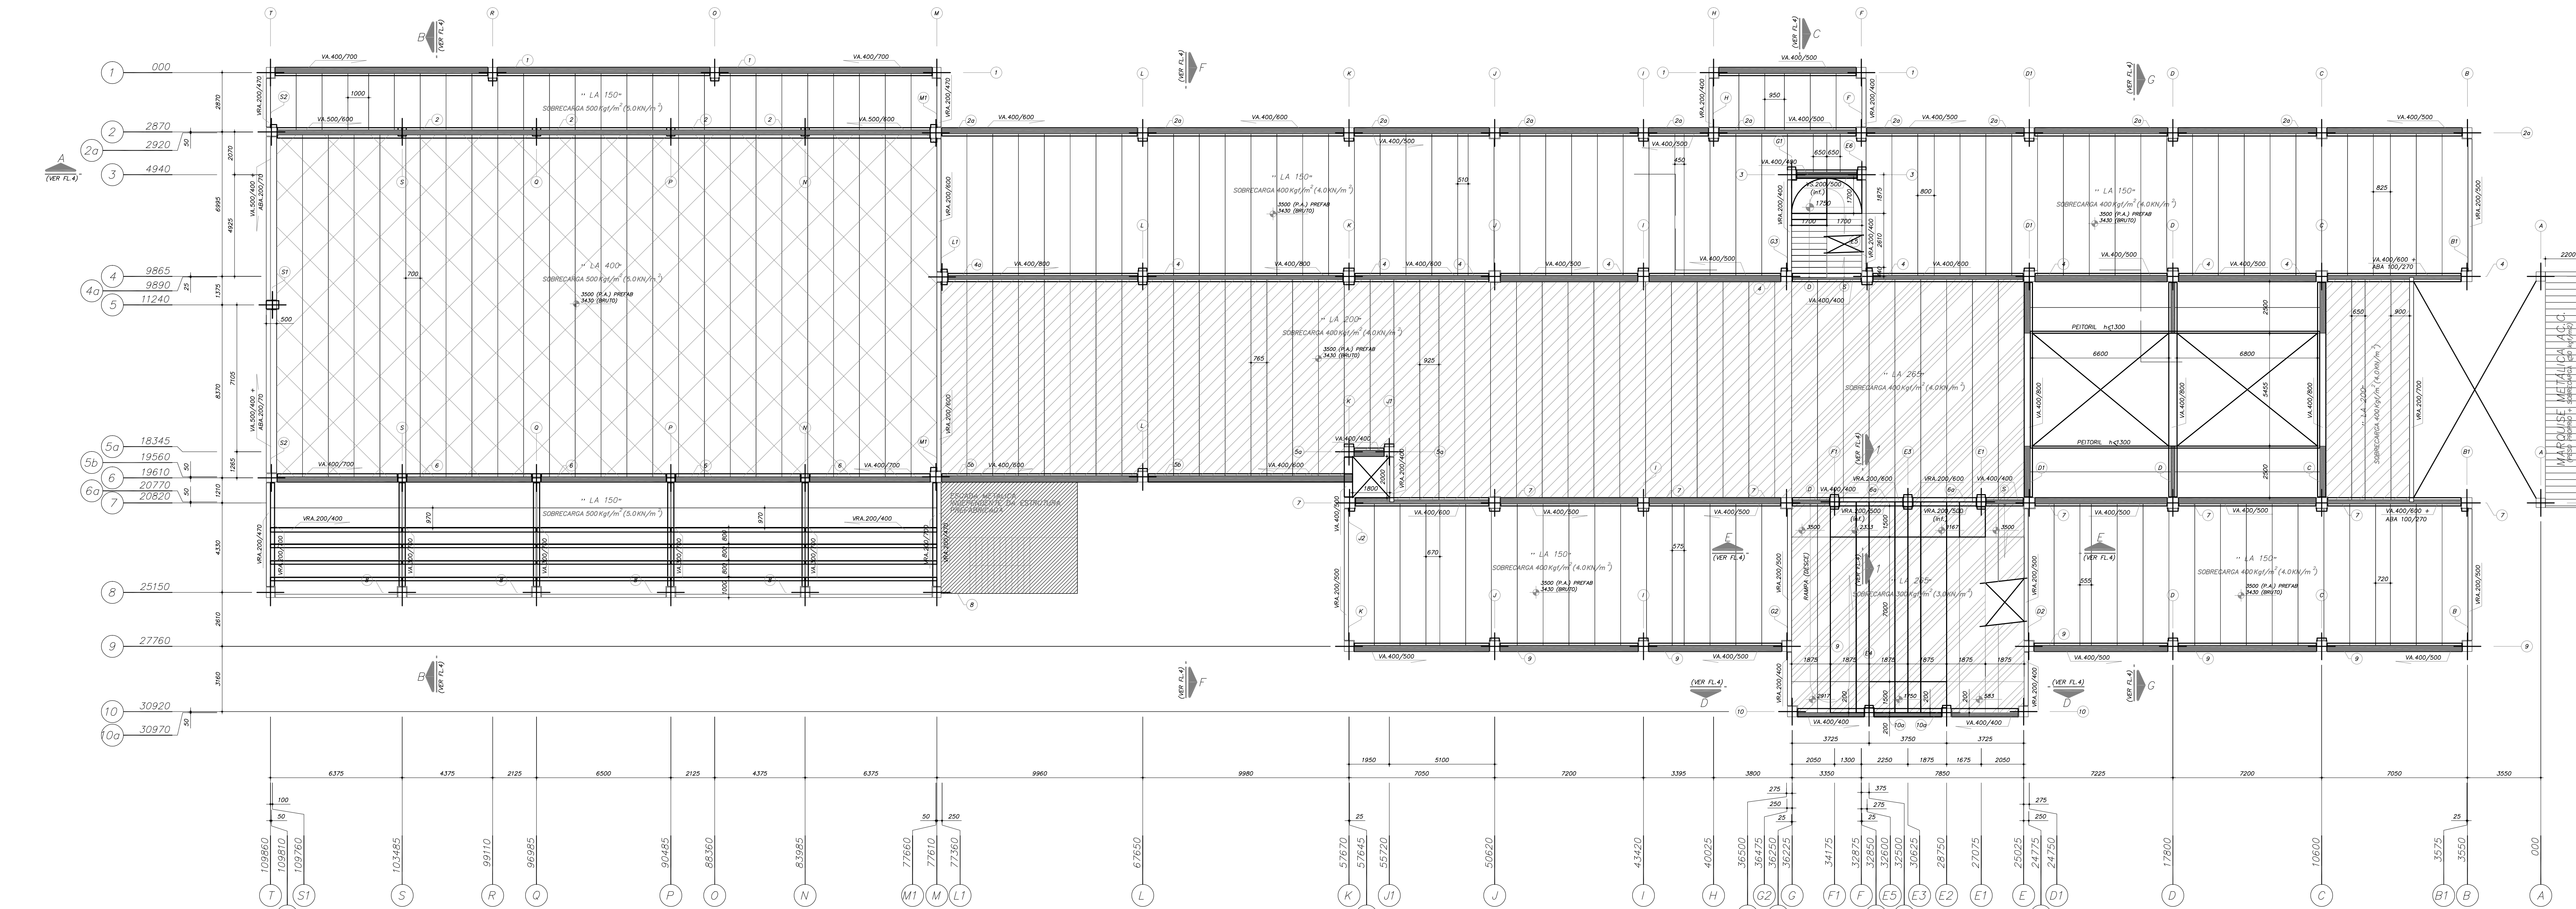

PLANTA DE PISO NÍVEL 3500 (P.A.)  
ESC: 1:100

PREFEITURA DO MUNICÍPIO DE ITAPEVI  
SECRETARIA DE INFRAESTRUTURA E SERVIÇOS URBANOS



Assunto: PROJETO DE CONSTRUÇÃO DE EDUCAÇÃO BÁSICA

Obra: ESCOLA DO FUTURO PADRE GIOVANNI CORNARO -  
EDUCAÇÃO DE TEMPO INTEGRAL (ETI)

Local do Imóvel: R. ISMÊNIA DE ABREU DIAS, 210 -  
VILA DR. CARDOSO - ITAPEVI - SP, 06654-350

Proprietário: PREFEITURA MUNICIPAL DE ITAPEVI

Ramon Medrano de Almeida  
Secretário de Infraestrutura  
e Serviços Urbanos  
Prefeitura Municipal de Itapevi  
CPF nº: 46.523.631.0001-08

Autor do Projeto e Responsabilidade Técnica  
Eng. Mario Sergio Curi  
CREA: 060705842-SP  
ART: 28027230191294885

PROJETO	PROJETO	PROJETO	PROJETO
Eng. Mario Sergio Curi	ESTRUTURA	INDICADA	INDICADA
DATA	DATA	REVISÃO	REVISÃO
OUTUBRO / 2019	OUTUBRO / 2019	00	00
PROCESSO Nº	PROCESSO Nº	IMPRESSO EM	IMPRESSO EM
-	-	08/10/2019	08/10/2019