


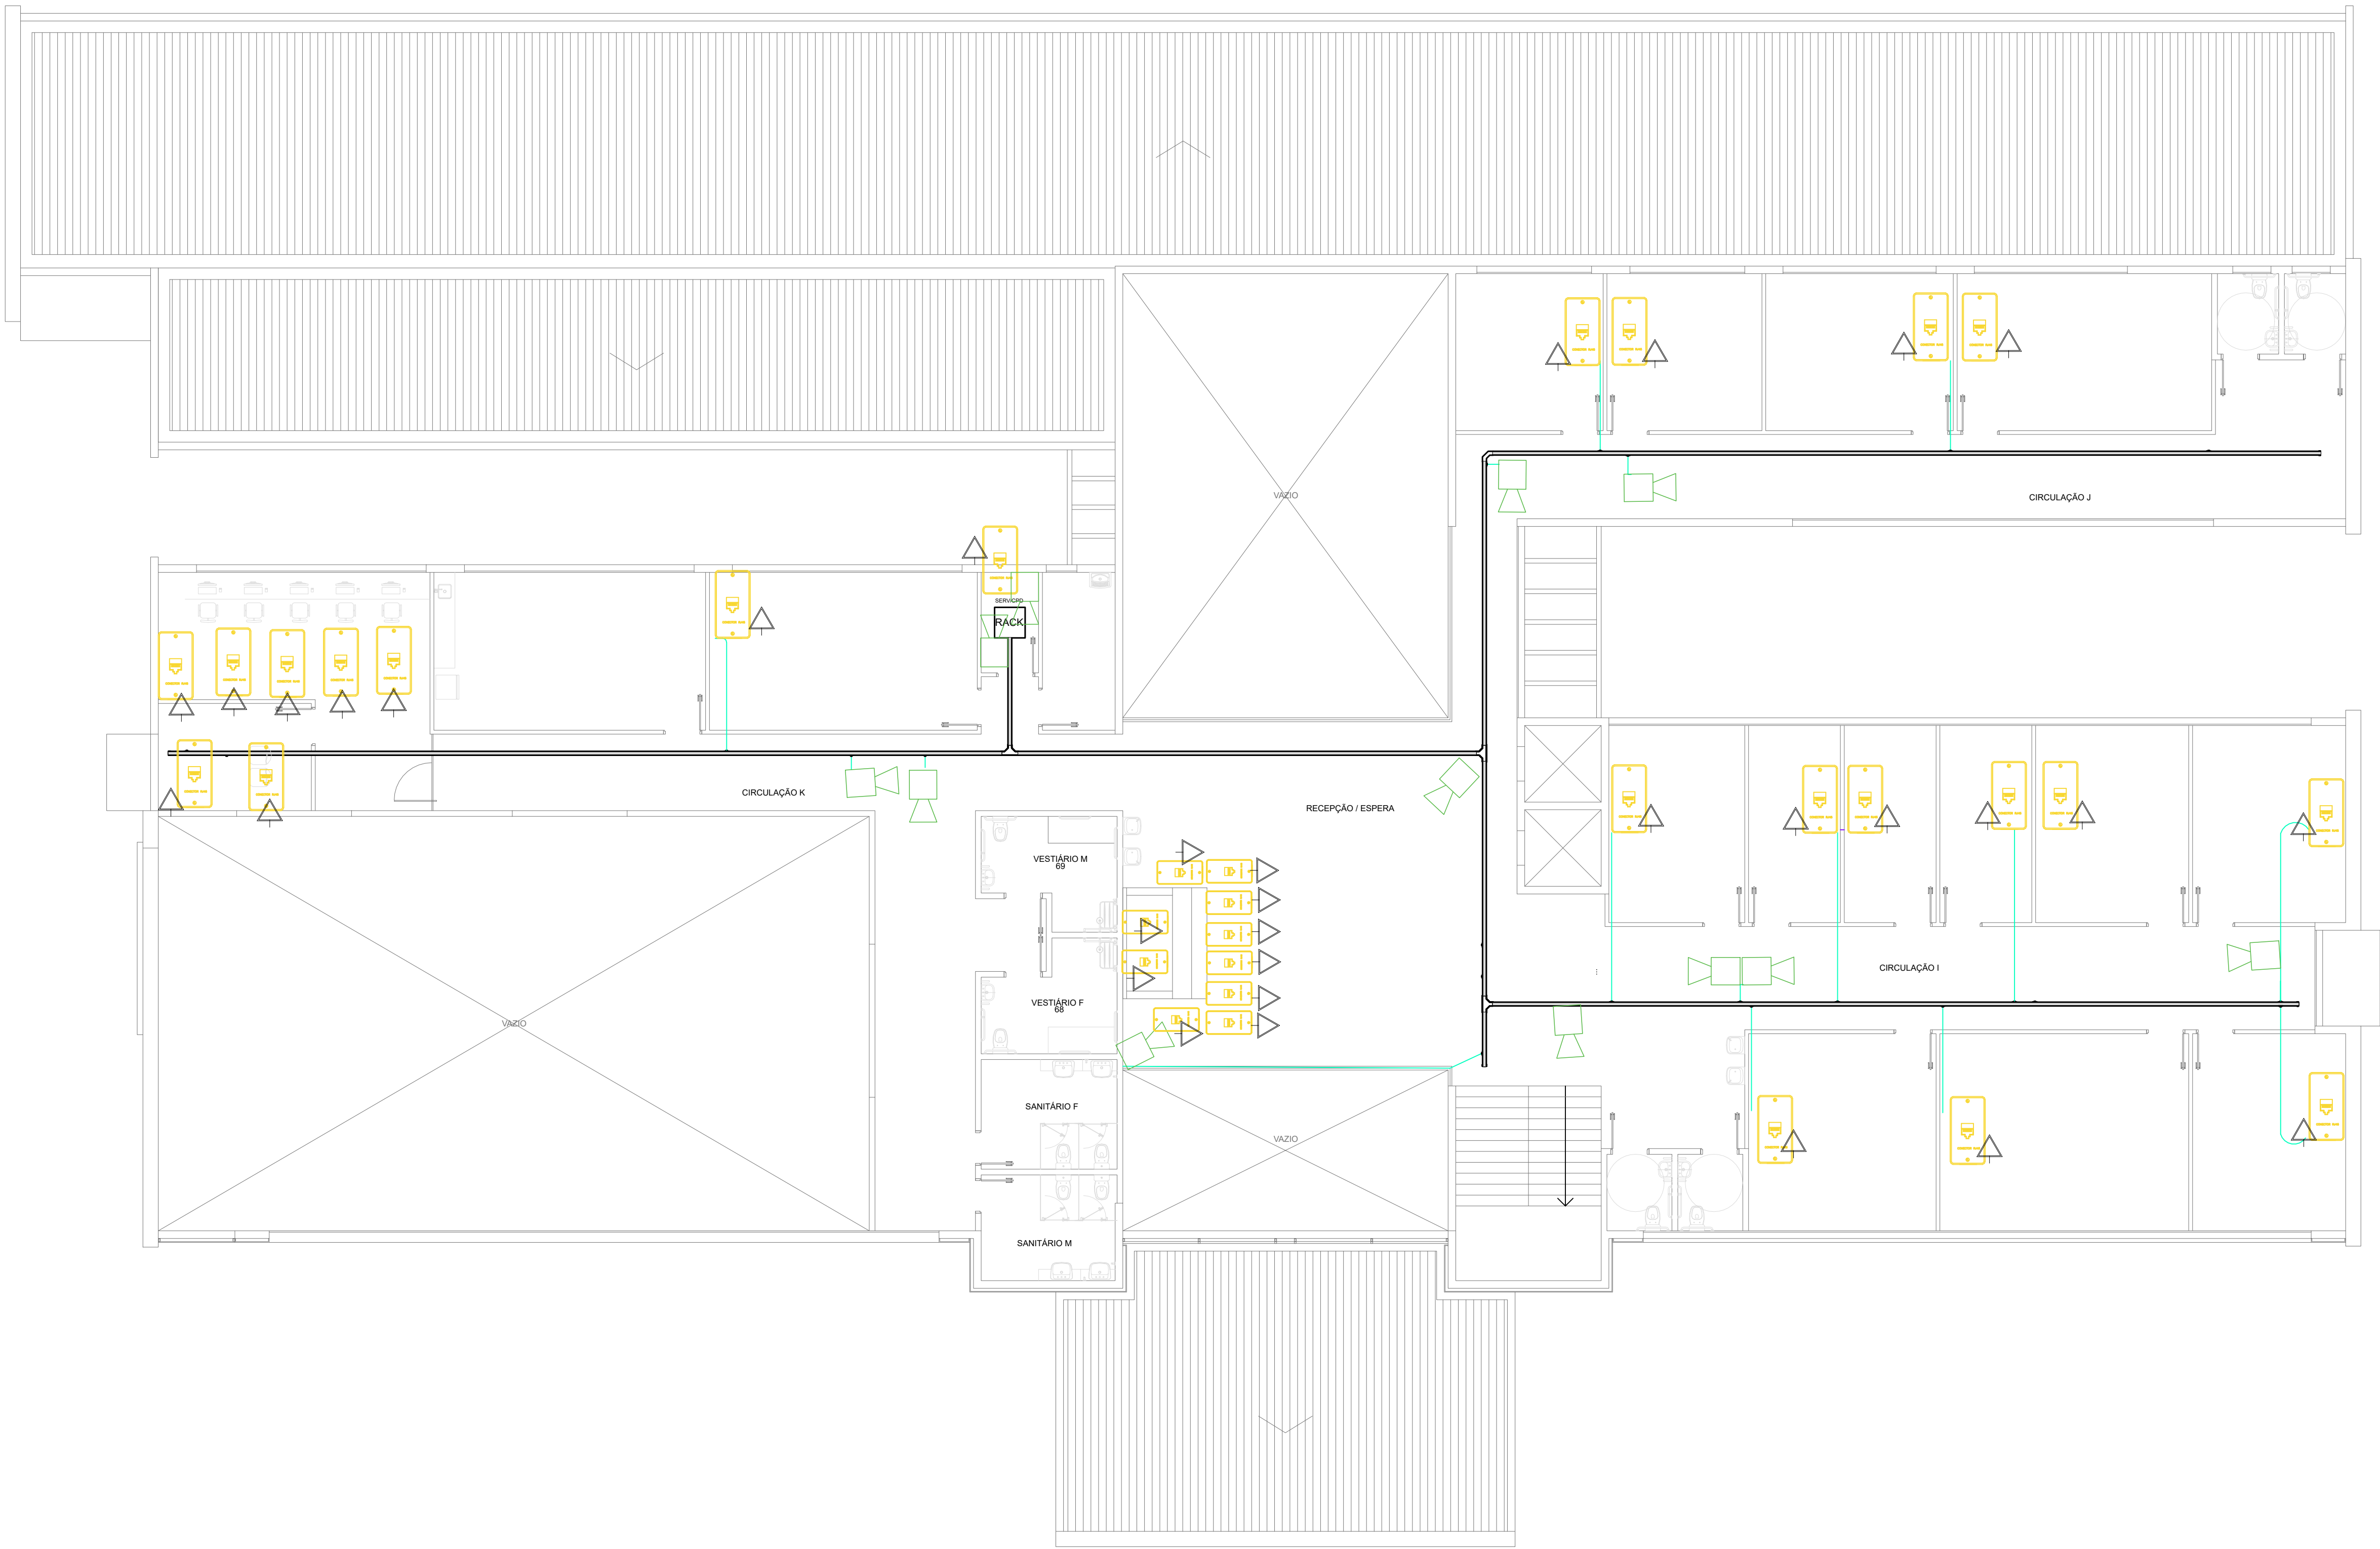

LEGENDA	
	41 Pontos de CFTV
	105 Pontos Rede Logica
	105 Pontos Eletricos
	Rack Para Distribuição CFTV/ DADOS
	Eletrocalha Lisa
	Eletroduto

Nº	AUTOR	REVISÃO	DATA
PREFEITURA DO MUNICÍPIO DE ITAPEVI SECRETARIA DE INFRAESTRUTURA E SERVIÇOS URBANOS Título: REDE LÓGICA E CFTV NO CENTRO ESPECIALIZADO EM REABILITAÇÃO Obra: CENTRO ESPECIALIZADO EM REABILITAÇÃO - CER Local do Imóvel: RUA HELENA ABREU DA SILVA Nº 33 - JARDIM NOVA ITAPEVI/SP Proprietário: PREFEITURA MUNICIPAL DE ITAPEVI Marcos de Oliveira Anjos Secretário de Infraestrutura e Serviços Urbanos Prefeitura Municipal de Itapevi CNPJ nº: 46.523.031/0001-28			
ASSUNTO: REDE LÓGICA E CFTV			Folha:
PROJETO: SUPERIOR	ESCALA: 1:100	TIPO PROJETO: ELETRICA	2/2
ZONAMENTO: ZAD	DATA: 09/ 2025	EDICA: BASICO	
DESENHISTA: -	APROVADO POR: -	REVISÃO: 00	