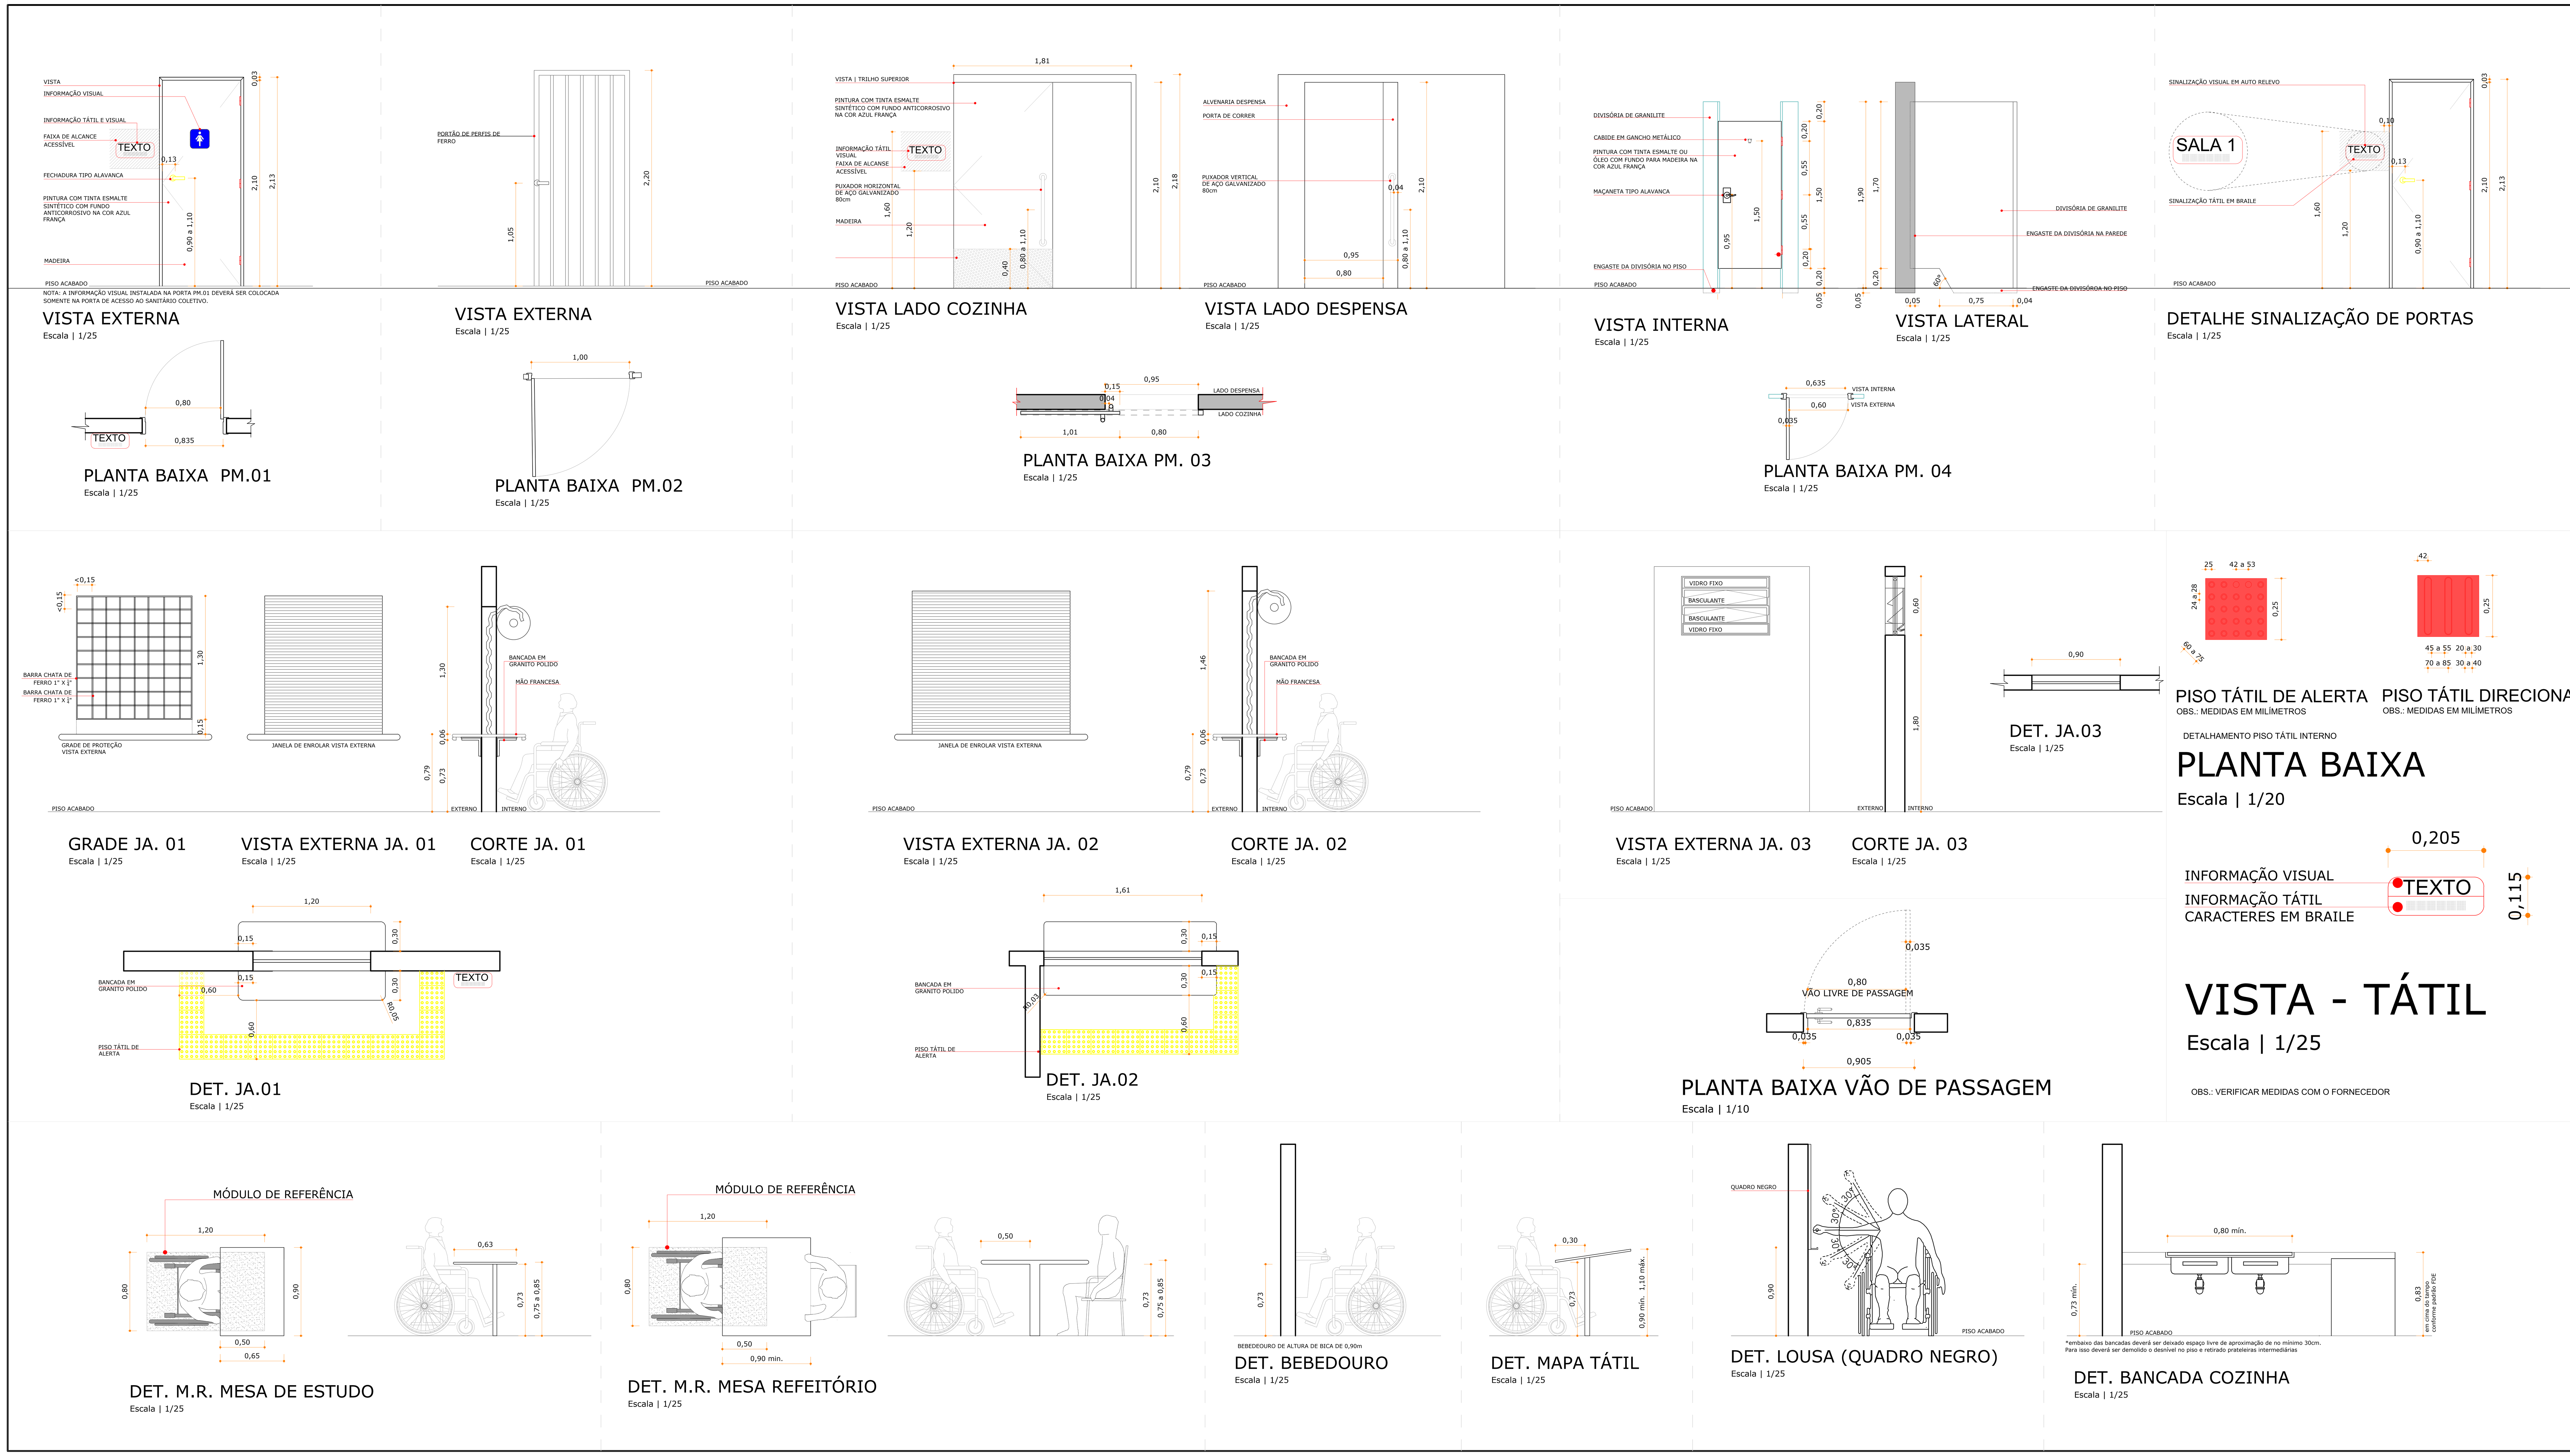

LEGENDA	
	PAREDE EXISTENTE
	ITENS A DEMOLIR
	PAREDE A CONSTRUIR
	PAREDE DE GESSO
	DIVISÓRIA SANITÁRIO
	MAPA TÁTIL ALTURA LIVRE EMBAIXO DE 0,73
	SIA. SÍMBOLO INTERNAIONAL DE ACESSO
	ALARMES SONOROS E VISUAIS NA COR VERMALHA E AMARELA, INSTALADA A 2,10m DE PISO ACABADO NAS SALAS DE AULA
	PLACA INDICATIVA VISUAL E TÁTIL
	PISO TÁTIL DIRECIONAL
	PISO TÁTIL DE ALERTA
	SINALIZAÇÃO SONORA E VISUAL DE ENTRADA E SAÍDA DE VEÍCULOS

RELAÇÃO DE ESQUADRIAS

CÓDIGO PADRÃO	LARG.	ALTURA	PEITORIL	QTDE	ESPECIFICAÇÕES	CÓDIGO FDE
PORTA						
PM.01	83,5	210	-	15	ABRIR, MADEIRA SEMI-OCA, COM ENCHIMENTO SARRAFEADO, PINTADA COM TINTA ESMALTE OU ÓLEO SOBRE FUNDO PARA MADEIRA, NA COR AZUL FRANÇA - 1 FOLHA	PM-04 *ALTERADA
PM.02	100	220	-	01	ABRIR, PERFIS DE FERRO NA VERTICAL, PINTADA COM ESMALTE SINTÉTICO SOBRE FUNDO ANTICORROSIVO, NA COR AZUL FRANÇA, 1 FOLHA	---
PM.03	101	210	-	01	CORRER, MADEIRA SARRAFEADA MACIÇA, REVESTIDA PAINEL DE MADEIRA COMPENSADA, PINTADA COM TINTA ESMALTE OU ÓLEO SOBRE FUNDO PARA MADEIRA, NA COR AZUL FRANÇA - 1 FOLHA	PM-83
PM.04	63,5	210	-	08	ABRIR, MADEIRA SARRAFEADA MACIÇA, PINTADA COM TINTA ESMALTE OU ÓLEO SOBRE FUNDO PARA MADEIRA, NA COR AZUL FRANÇA - 1 FOLHA	PM-74 *ALTERADA

- As medidas referem-se à dimensão da folha da porta, considerando que a espessura da folha tem 35mm (conforme padrão FDE). Desta forma será garantido o vão livre de passagem, de 0,80cm. (Verificar Detalhe 01).
- As dimensões devem ser verificadas na obra pelo fornecedor
- O CÓDIGOS PADRÃO refere-se a padronização de projeto da TB Arquitetura,, que está relacionado com o CÓDIGO FDE que são códigos modelo padrão dos componentes do manual do FDE enviado pela prefeitura.
- *alterada - significada que foi utilizada porta padrão FDE porém foi adaptada para atender as necessidade de reformas verificadas "in loco"

JANELA

CÓDIGO PADRÃO	LARG.	ALTURA	PEITORIL	QTDE	ESPECIFICAÇÕES	CÓDIGO FDE
JA.01	120	130	79	01	ENROLAR, METÁLICA, COM GRADE DE PROTEÇÃO, PINTADA COM TINTA ESMALTE SOBRE BASE ANTIOXIDANTE, NA COR BRANCO	
JA.02	161	146	79	01	ENROLAR, METÁLICA, PINTADA COM TINTA ESMALTE SOBRE BASE ANTIOXIDANTE, NA COR BRANCO	
JA.03	90	60	180	03	BASCULANTE, ESQUADRIA DE FERRO E VIDRO LISO TRANSPARENTE, PINTADA COM TINTA ESMALTE SOBRE FUNDO PARA GALVANIZADOS, NA COR BRANCA	

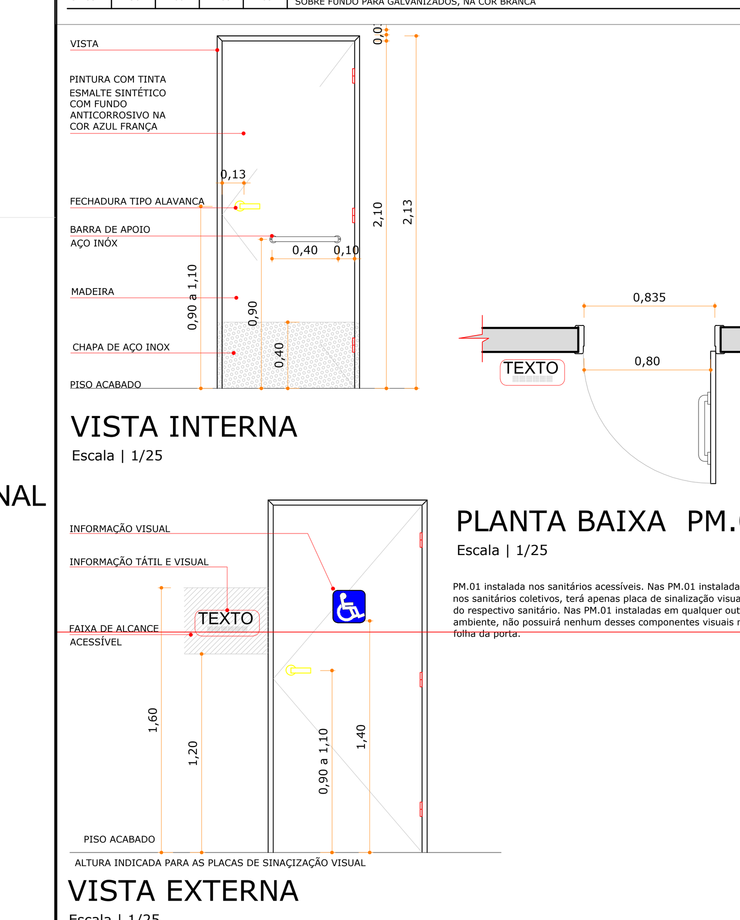

PM.01 instalada nos sanitários acessíveis. Nas PM.01 instalada nos sanitários coletivos, terá apenas placa de sinalização visual do respectivo sanitário. Nas PM.01 instaladas em qualquer outro ambiente, não possuirá nenhum desses componentes visuais na folha da porta.

Revisão	Modificação	Data	Desenho
R01	AJUSTES DE PROJETO	07.04.2020	THAIS BRAND
R00	ENTREGA PROJETO EXECUTIVO	21.02.2020	THAIS BRAND

APROVAÇÕES

TB ARQUITETURA E PROJETOS

tbarqprojetos@gmail.com
(47) 99626 3344

RESPONSÁVEL TÉCNICO
THAIS DA SILVA BRAND
Arquiteta e Urbanista
CAU/SC A50576-5

PROPRIETÁRIO
MUNICÍPIO DE ITAPEVI
CNPJ: 46.523.031/0001-28

EDIFICAÇÃO
EDUCACIONAL | CEMED JOSSEI TODA

LOCALIZAÇÃO
RUA COLORADO, 116 | VILA SANTA RITA | ITAPEVI/SP

PROJETO
ARQUITETÔNICO

ETAPA
EXECUTIVO

CONTEÚDO
DETALHAMENTO 01 ACESSIBILIDADE

FOLHA
ARQ-007

DATA	ESCALA	DESENHO	ARQUIVO
FEVEREIRO/2020	INDICADA	ALBERTO	CemedJosseiToda.007.ARQ.EX.R01_PlantaDetalhamento01